


CARTA TECNICA REGIONALE
SEZIONE N. 643030
BUTERA

-  AREA IMPIANTO AGRO-FOTOVOLTAICO PV HELIOS
-  SOTTOSTAZIONE ELETTRICA DI UTENTE PV HELIOS
-  SOTTOSTAZIONE ELETTRICA DI UTENTE ALLEANS RENEWABLE
-  LINEA AT 150 KV
-  LINEA AT 150 KV CONDIVISA

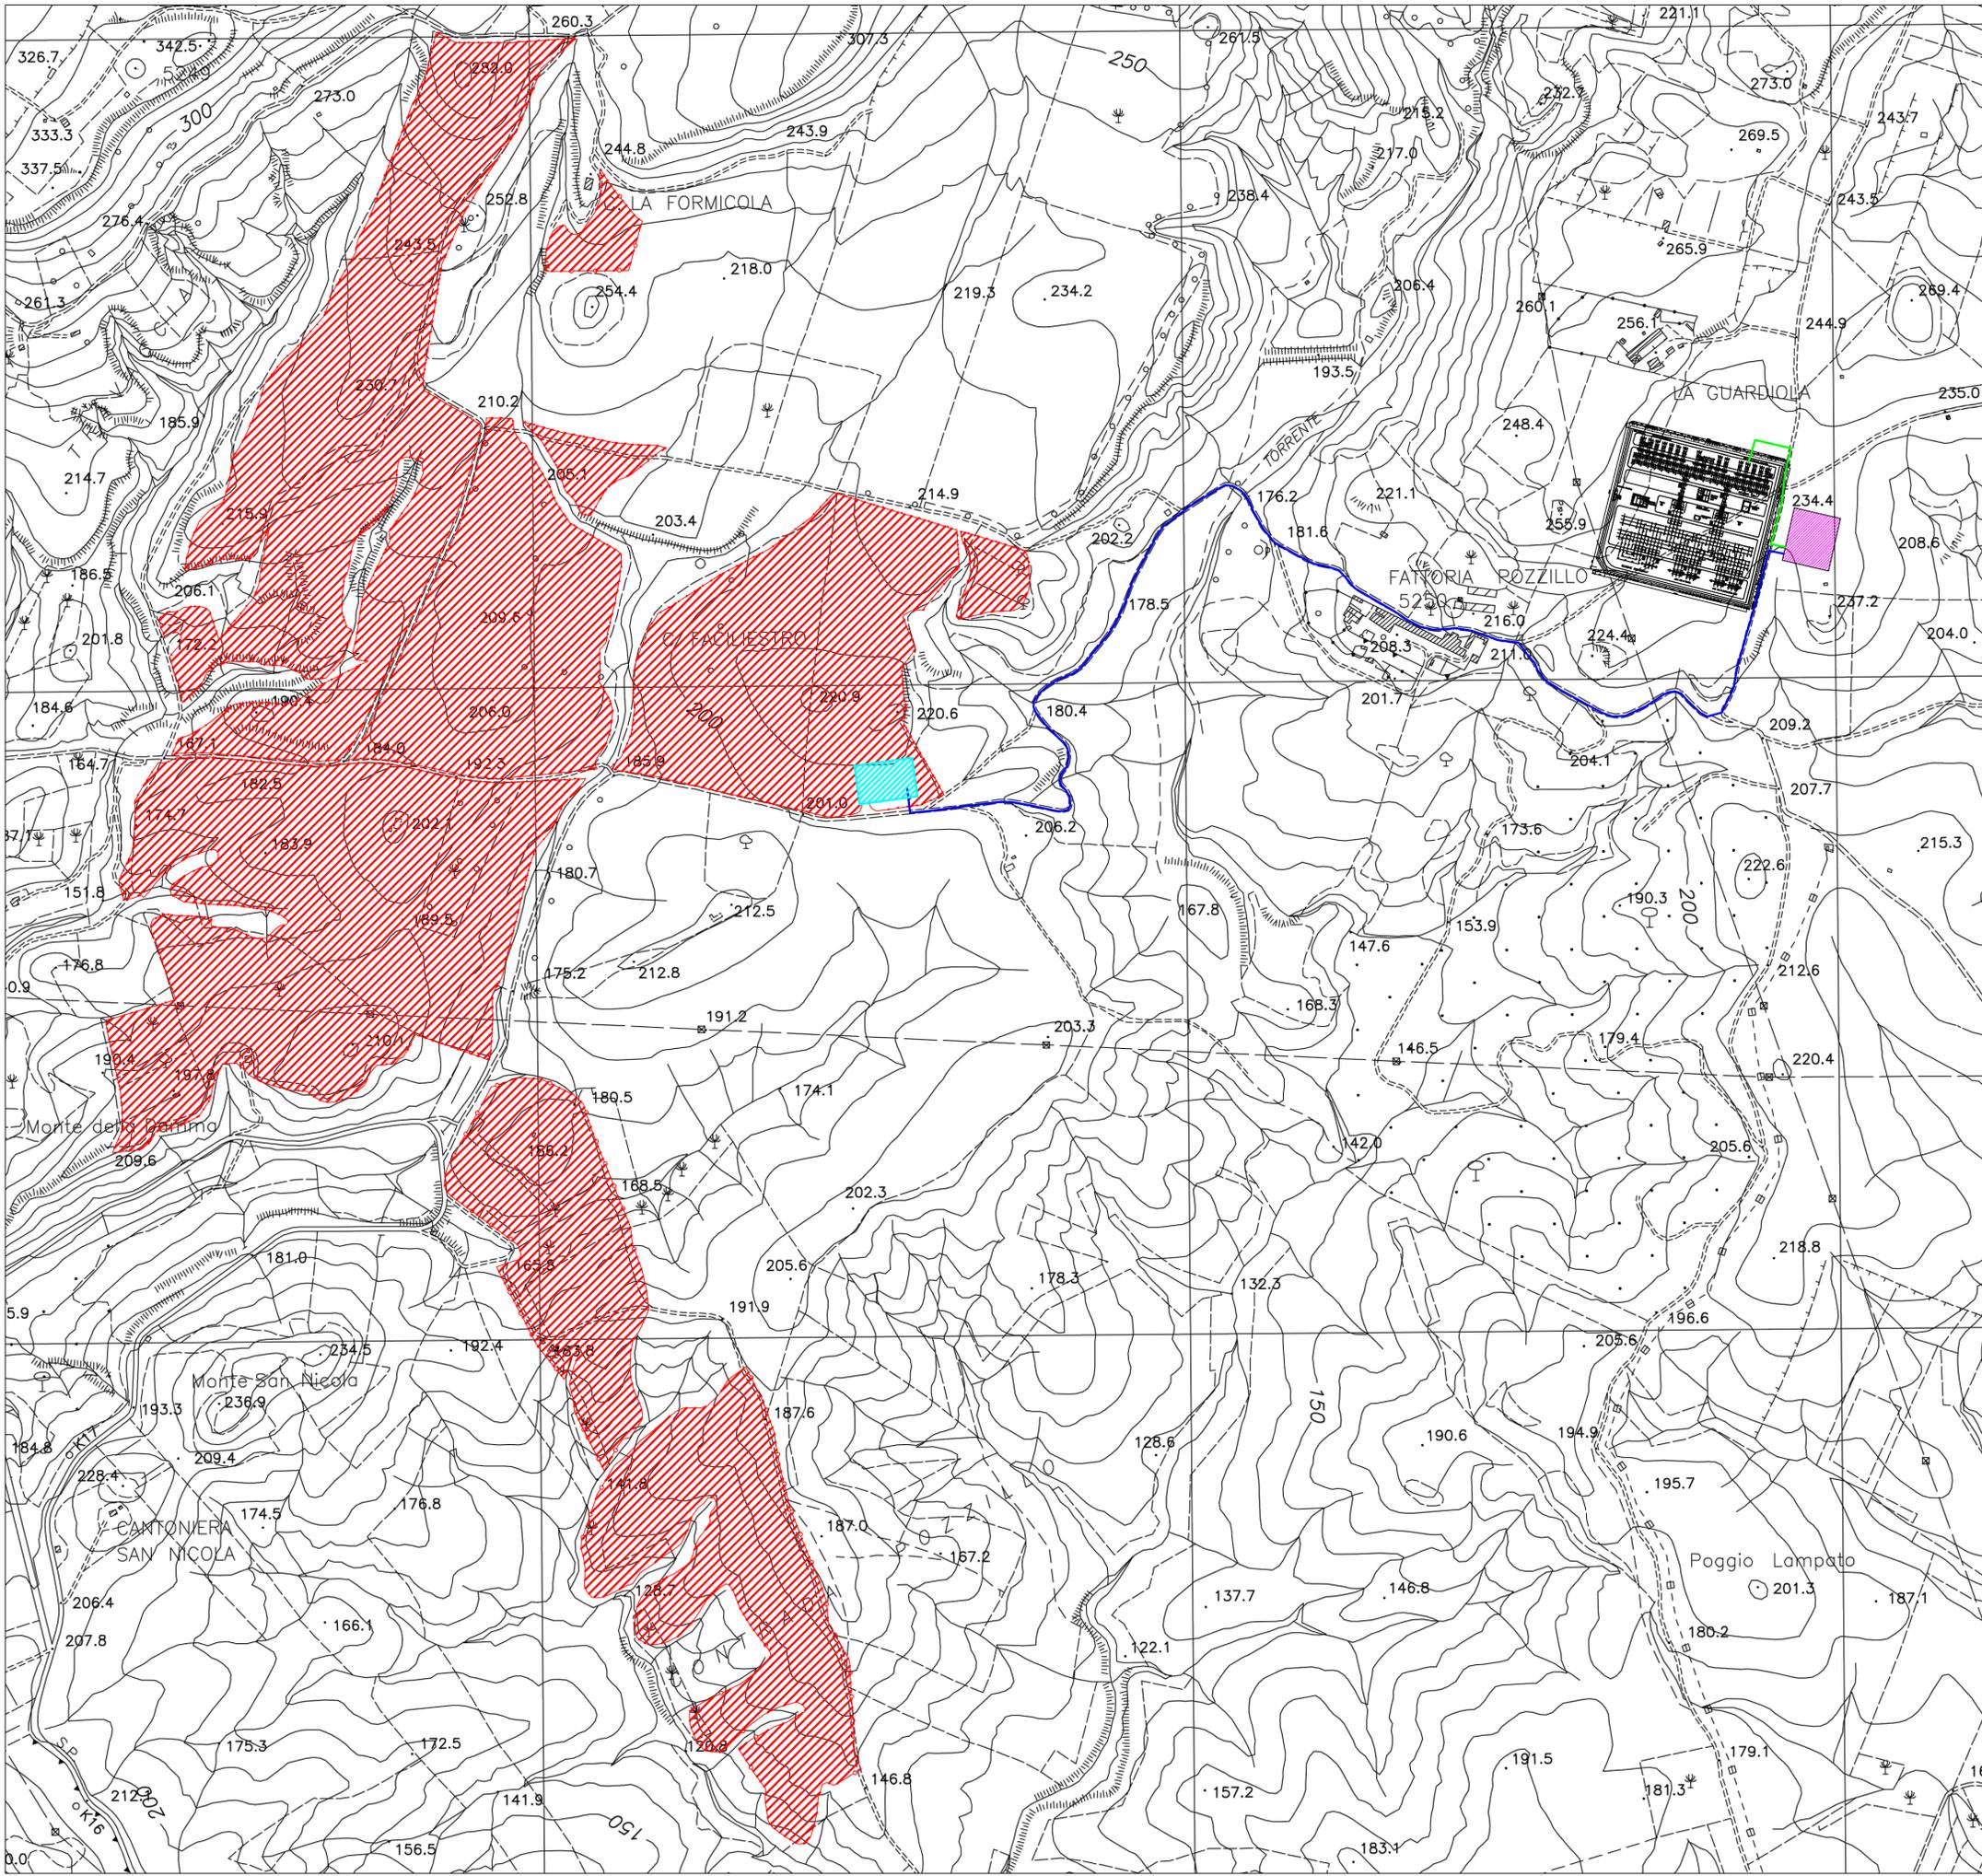

Committente:
PV Helios S.R.L.
Via Roma, 44
94019 Valguarnera Caropepe (EN)
C.F. 01259530861

Comune:
Butera (CL)

Indirizzo:
C.da Pozzillo

PROGETTO DI UN IMPIANTO A TERRA ECO-AGRO-FOTOVOLTAICO DI 113,59 MWp INTEGRATO DA UN SISTEMA DI ACCUMULO DA 3 MW, COMPRESIVO DELLE OPERE DI RETE, DA REALIZZARSI IN TERRITORIO DEL COMUNE DI BUTERA (CL) 93011 IN CONTRADA POZZILLO, SUI TERRENI AGRICOLI IDENTIFICATI SUI FOGLI 171, 173, 174, 175, 176, 200, 203, 204.

GRUPPO DI PROGETTAZIONE
AMBIENS SRL SOCIO UNICO
SOCIETA' D'INGEGNERIA
VIA ROMA, 44, 94019 VALGUARNERA CAROPEPE (EN), ITALY
TEL-FAX: 0935/958856 CELL. 0039 333 6903787
EMAIL: INFO@AMBIENS.IT
PEC: GUIDO.SCIUTO@ORDINE.INGEGNERIENNA.IT
P.IVA: 0110850866



Tavole E11
Percorso linea AT su CTR

Scala
1:5.000