



PIANTA

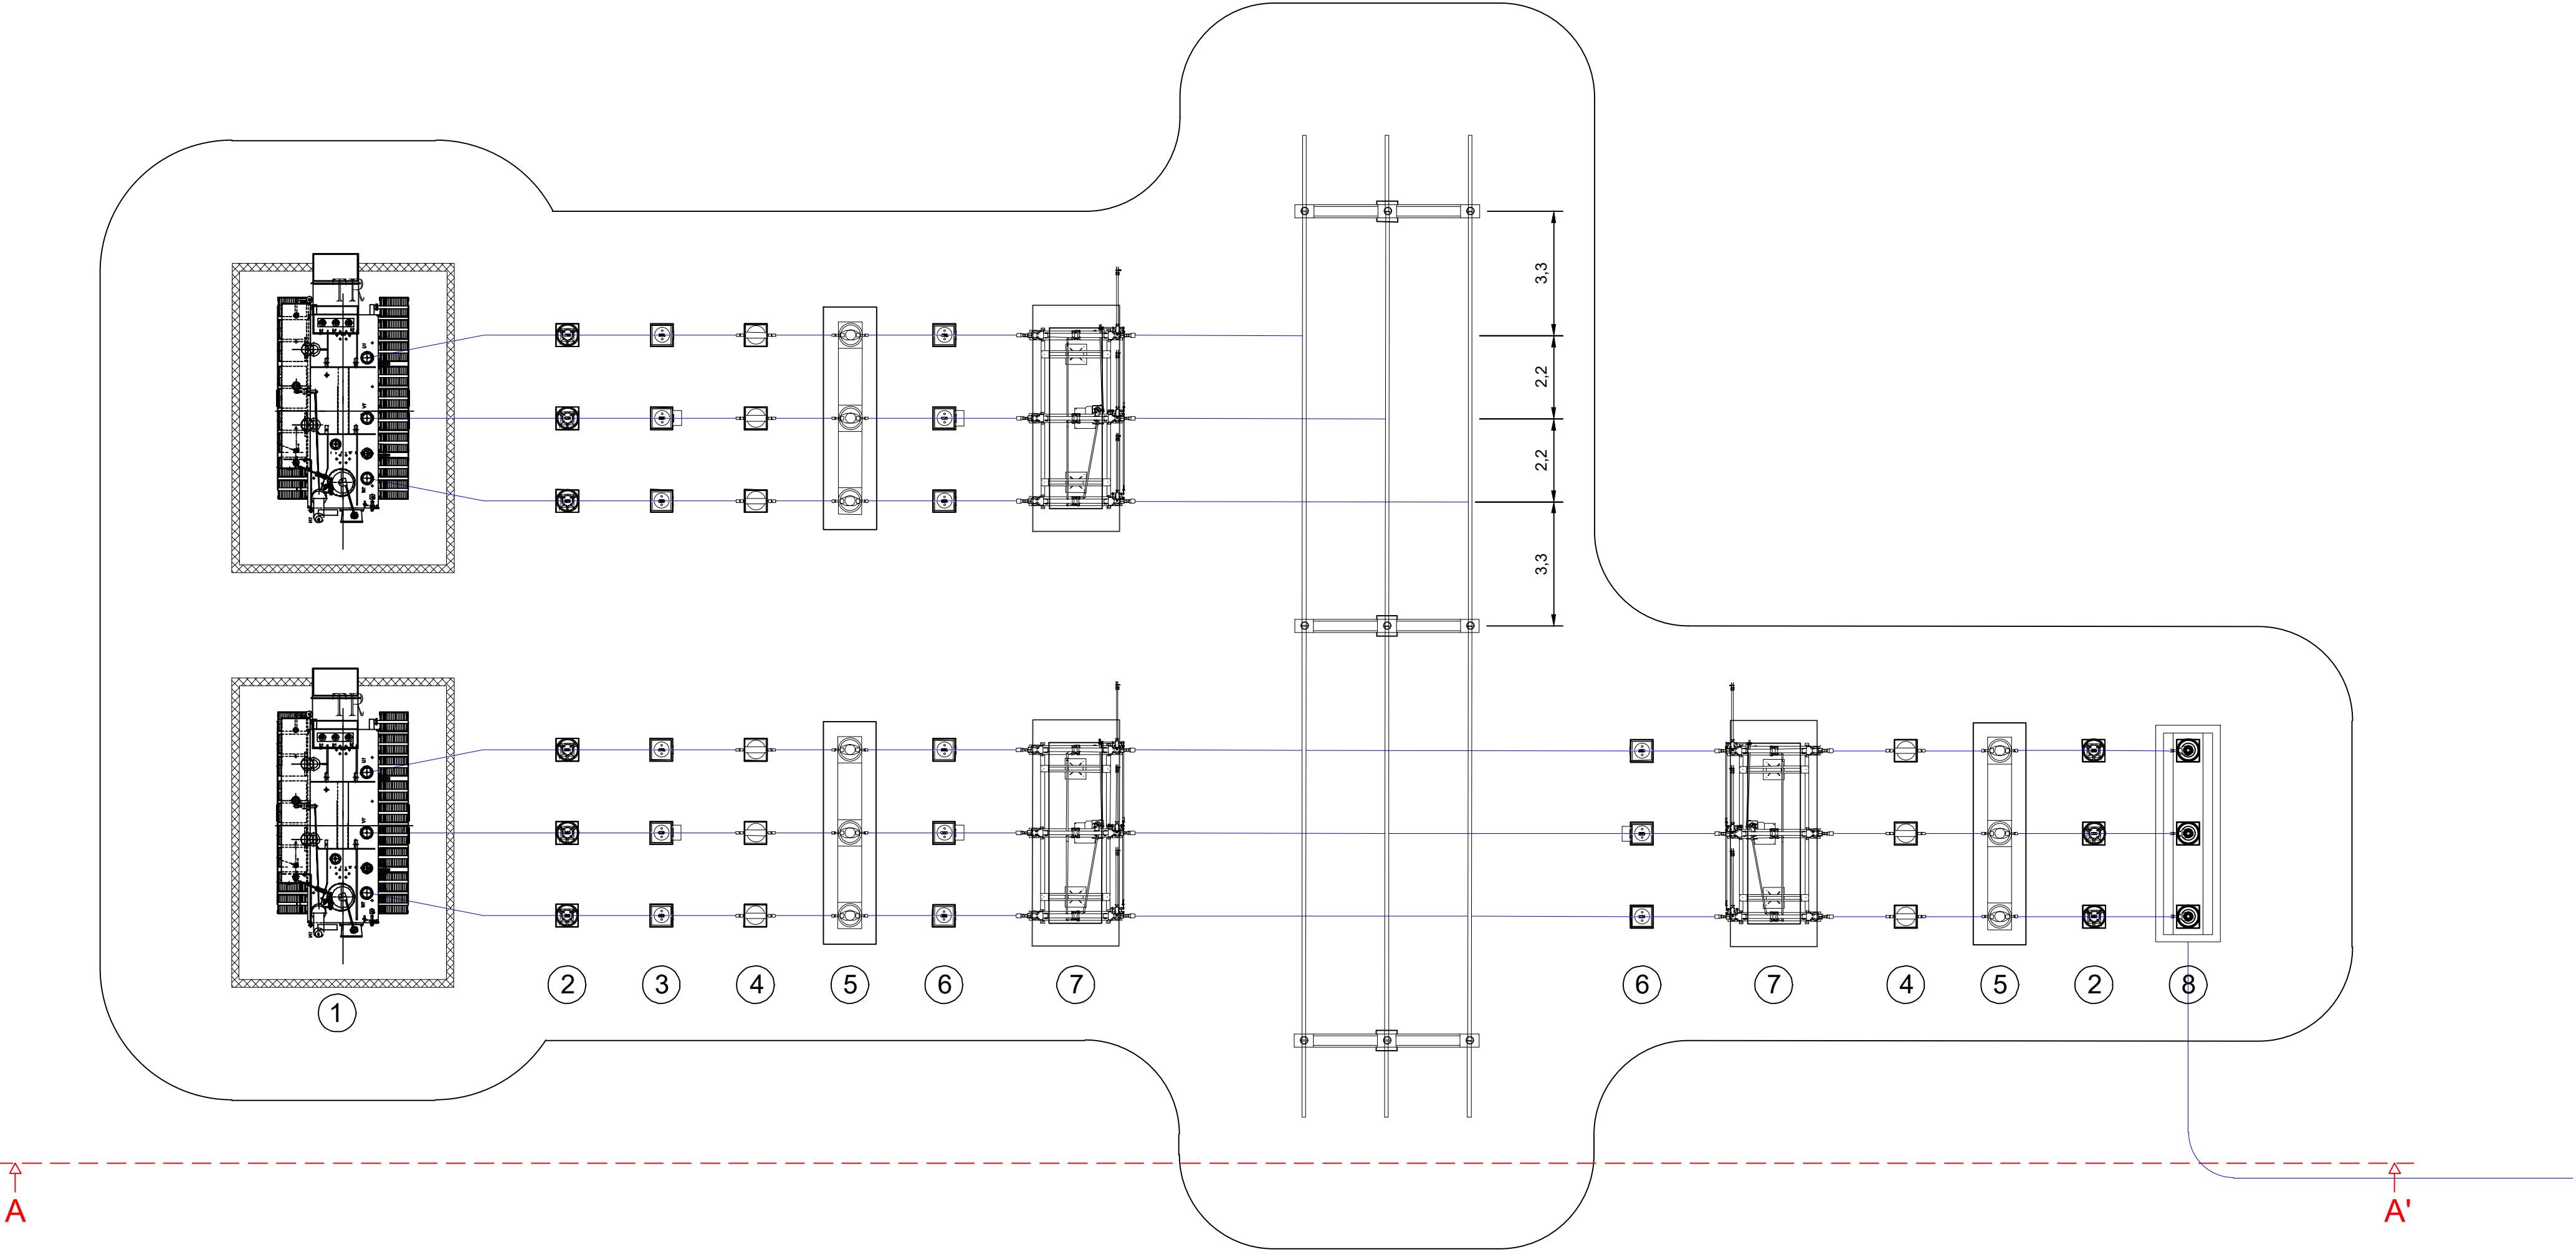

SEZIONE A-A'

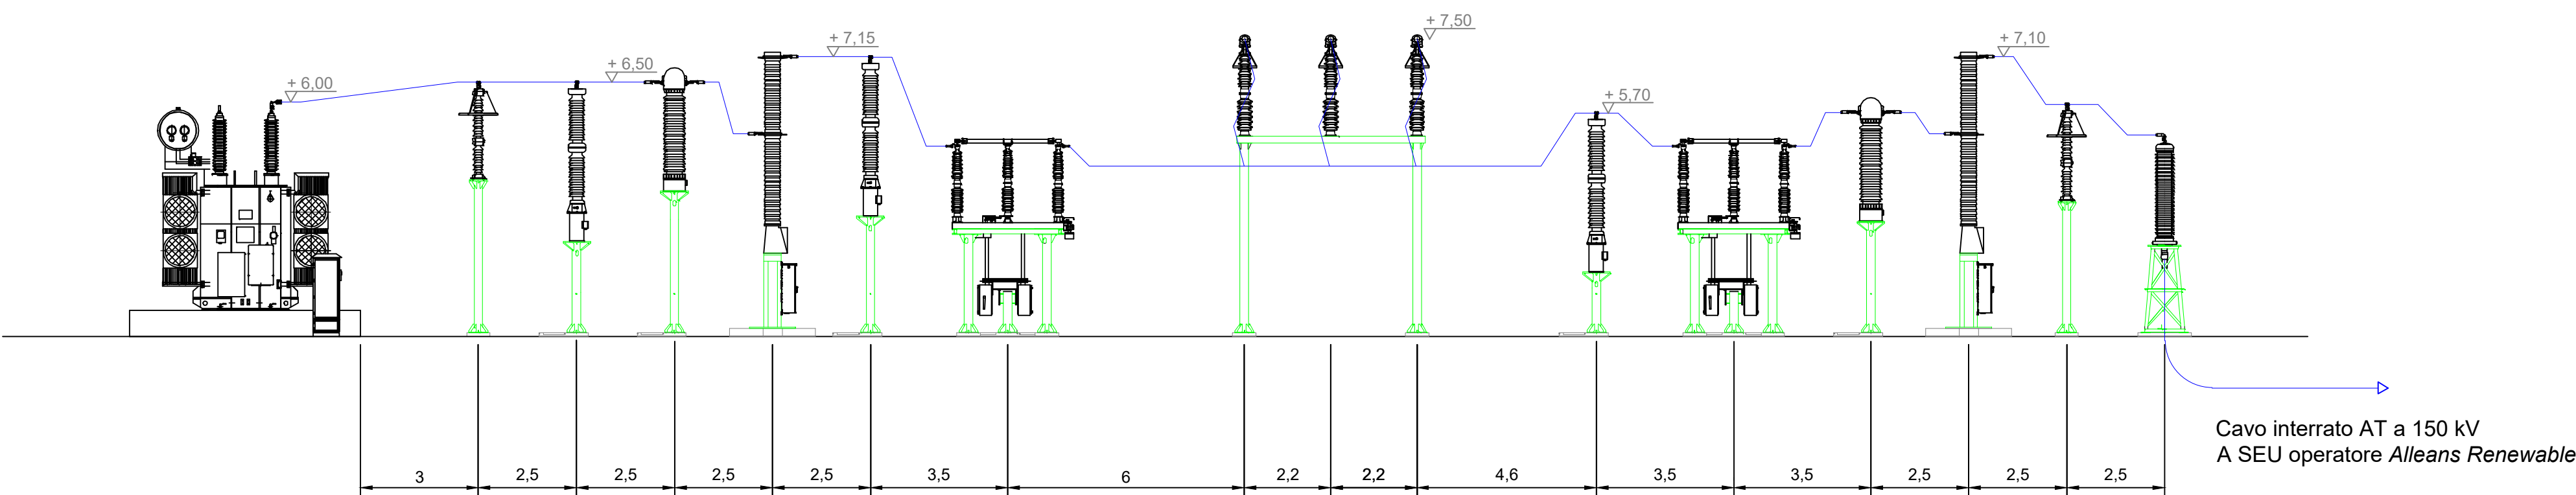

LEGENDA APPARECCHIATURE ELETTROMECCANICHE	
RIFERIMENTO	DESCRIZIONE
1	Trasformatore di potenza 30/150 kV - 60/70 MVA
2	Scaricatore con contascariche
3	Trasformatore di tensione induttivo
4	Trasformatore di corrente
5	Interruttore AT
6	Trasformatore di tensione capacitivo
7	Sezionatore tripolare orizzontale con lame di messa a terra
8	Terminale cavo 150 kV



Committente:
PV Helios S.R.L.
Via Roma, 44
94019 Valguarnera Caropepe (EN)
C.F. 01259530861

Comune:
Butera (CL)
Indirizzo:
C.da Pozzillo

**PROGETTO DI UN IMPIANTO A TERRA
ECO-AGRO-FOTOVOLTAICO DI 113,59 MWp
INTEGRATO DA UN SISTEMA DI ACCUMULO DA
3 MW, COMPRENSIVO DELLE OPERE DI RETE, DA
REALIZZARSI IN TERRITORIO DEL COMUNE DI
BUTERA (CL) 93011 IN CONTRADA POZZILLO, SUI
TERRENI AGRICOLI IDENTIFICATI SUI FOGLI
171, 173, 174, 175, 176, 200, 203, 204.**

GRUPPO DI PROGETTAZIONE

AMBIENS SRL SOCIO UNICO
SOCIETA' D'INGEGNERIA
VIA ROMA 44, 94019 VALGUARNERA CAROPEPE (EN), ITALY
TEL-FAX: 0935/958856 CELL. 0039 333 6903787
EMAIL: INFO@AMBIENS.IT
PEC: GUIDO.SCIUTO@ORDINE.INGEGNERIENNA.IT
P.IVA: 01108850866

TIMBRI



Tavola E5
Pianta e sezione elettromeccanica SEU
PV Helios Srl

Scala
1:125

Rev. Ambiens Finale

23.10.2021