




**LEGENDA:**

- Cavidotto marittimo 380kV
- Cavidotto terrestre 380kV
- Sottostazione d'utenza
- Geositi

Scala planimetrica  
1:30.000

SISTEMA GEODETICO DI RIFERIMENTO  
WGS84 / UTM ZONA 33 NORD  
EPSG CODE: 32633

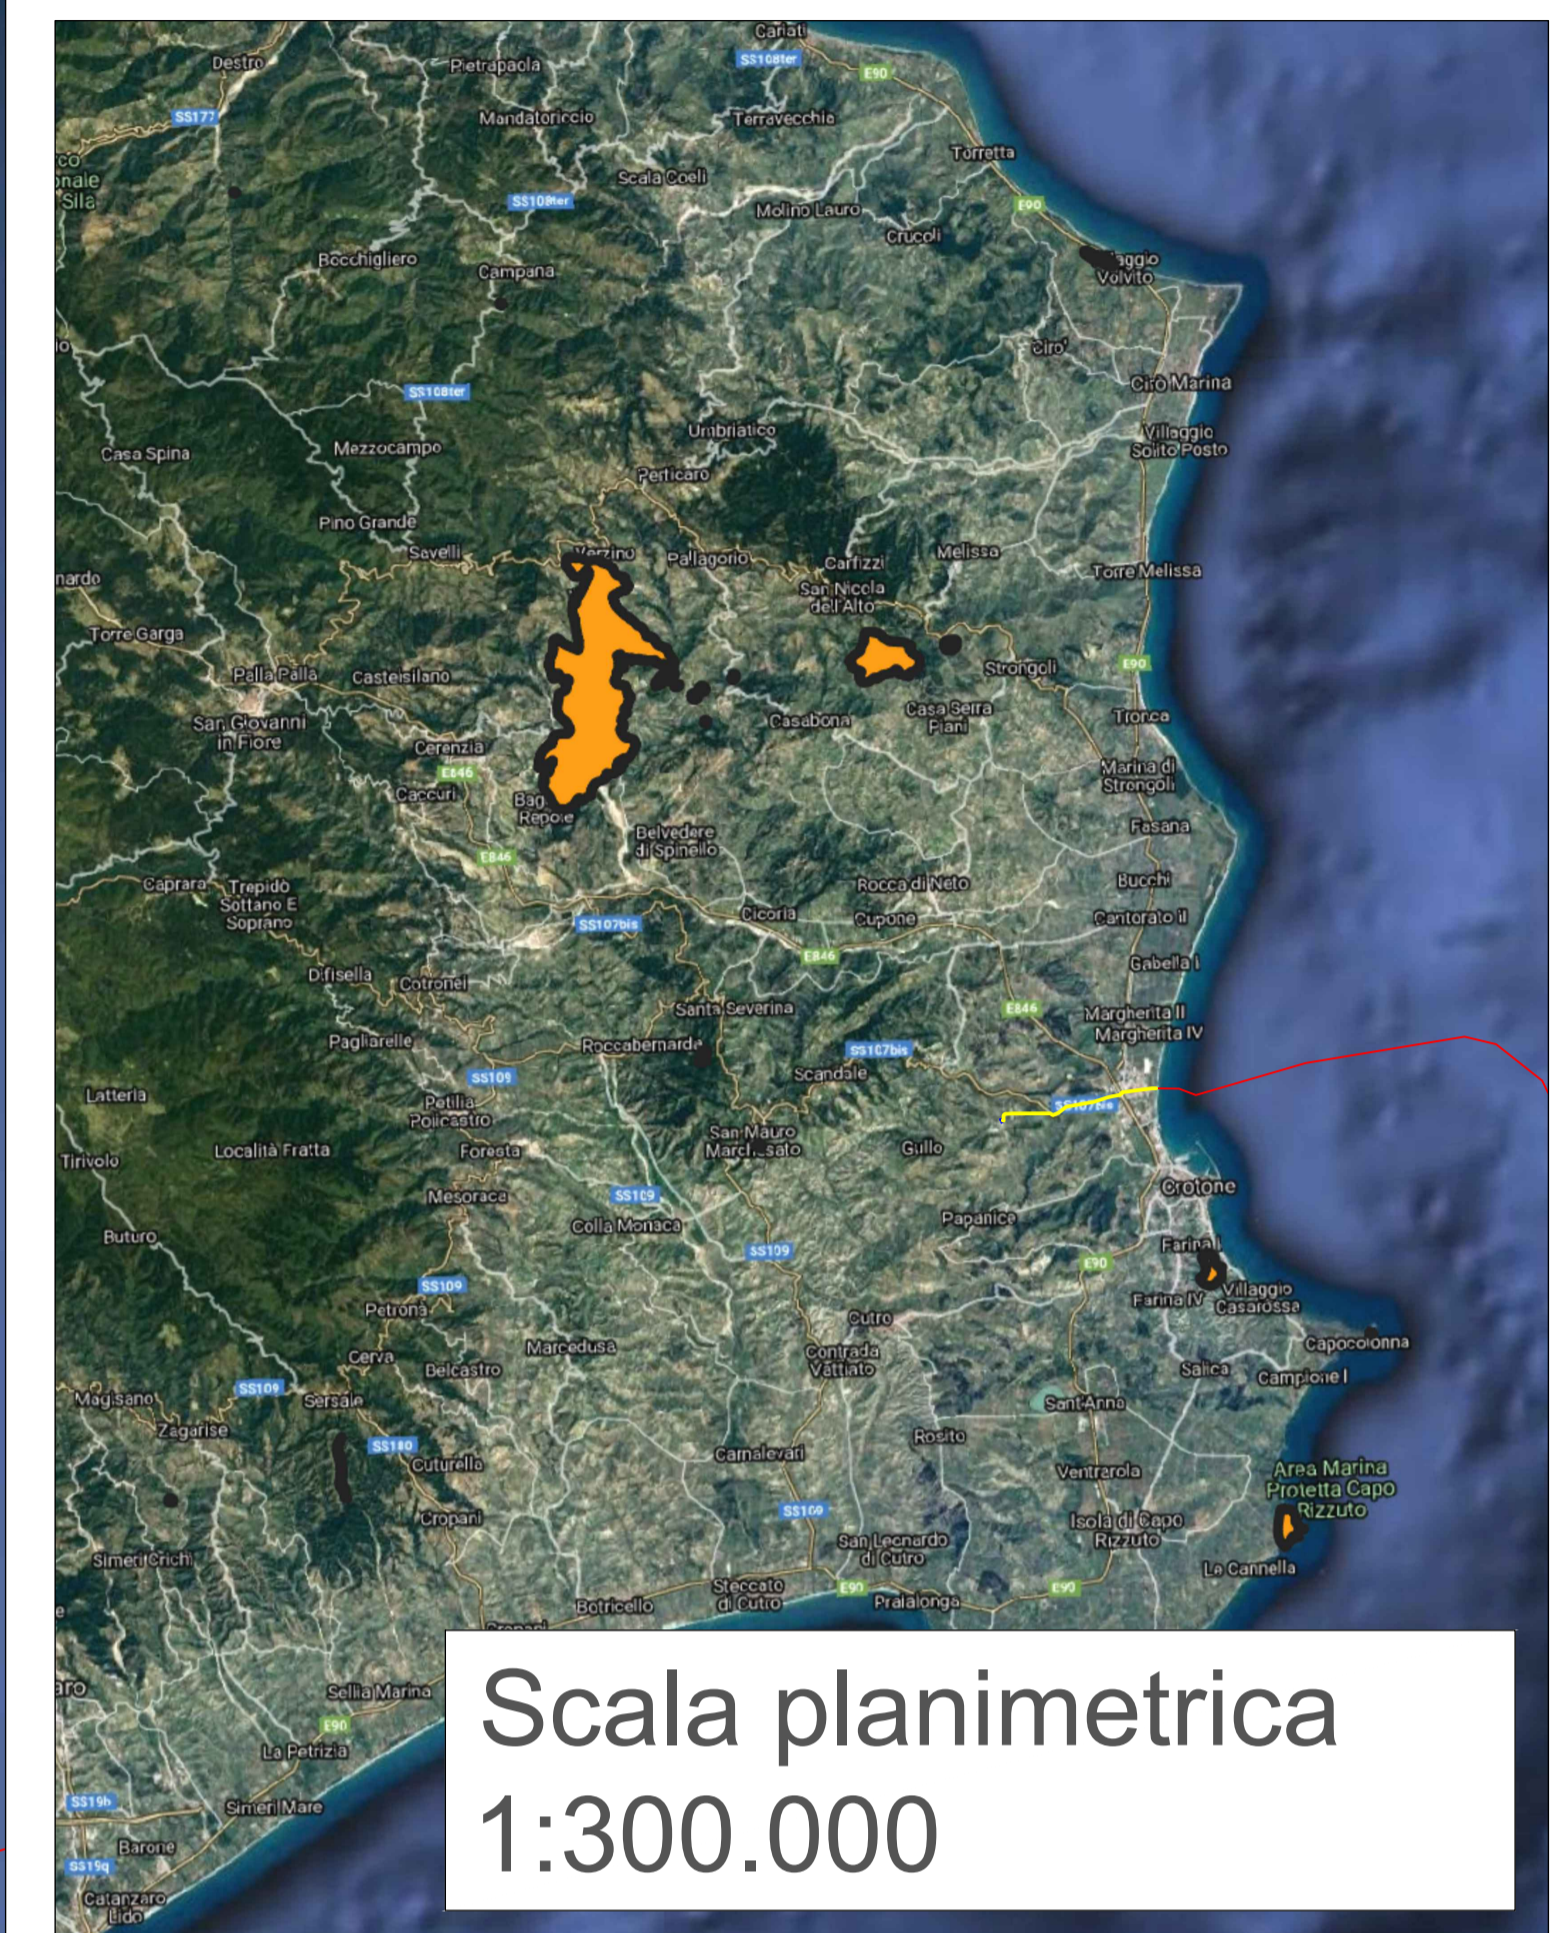

Scala planimetrica  
1:300.000

PROPRONTE  
**Repower Renewable Spa**  
Via Lavaredo, 44  
30174 Mestre (VE)

**REPOWER**  
L'energia che ti serve.

PROGETTAZIONE  
**TECNOCONSULT**  
Via Eruati 20C  
61032 Fano (PU) ITALY  
Phone: +39 0721 858556 / +39 0721 855733  
www.tecniconsult.it - tecniconsult@tecniconsult.it

Progettista: Ing. Paolo Pierangeli

N° COMMESSA **1469** **PARCO EOLICO "REPOWER FOWT SCANDALE"**  
PROVINCIA DI CROTONE  
COMUNE DI SCANDALE  
PROGETTO PRELIMINARE

ELABORATO GEOSITI

CODICE ELABORATO  
**TAV.28**  
NOME FILE  
Geositi

00	25/11/2021	PRIMA EMISSIONE	TECNOCONSULT	TECNOCONSULT	REPOWER
REV1	DATA	DESCRIZIONE REVISIONE	REDAITTO	VERIFICA	APPROVAZIONE

00 - Rev. 00  
COPYRIGHT - TUTTI I DIRITTI SONO RISERVATI A NORMA DI LEGGE