




**LEGENDA:**

- cavidotto marittimo 380kV
- cavidotto terrestre 380kV
- sottostazione d'utenza
- territori tutelati extraurbani
- territori tutelati urbani

Scala planimetrica  
1:20.000

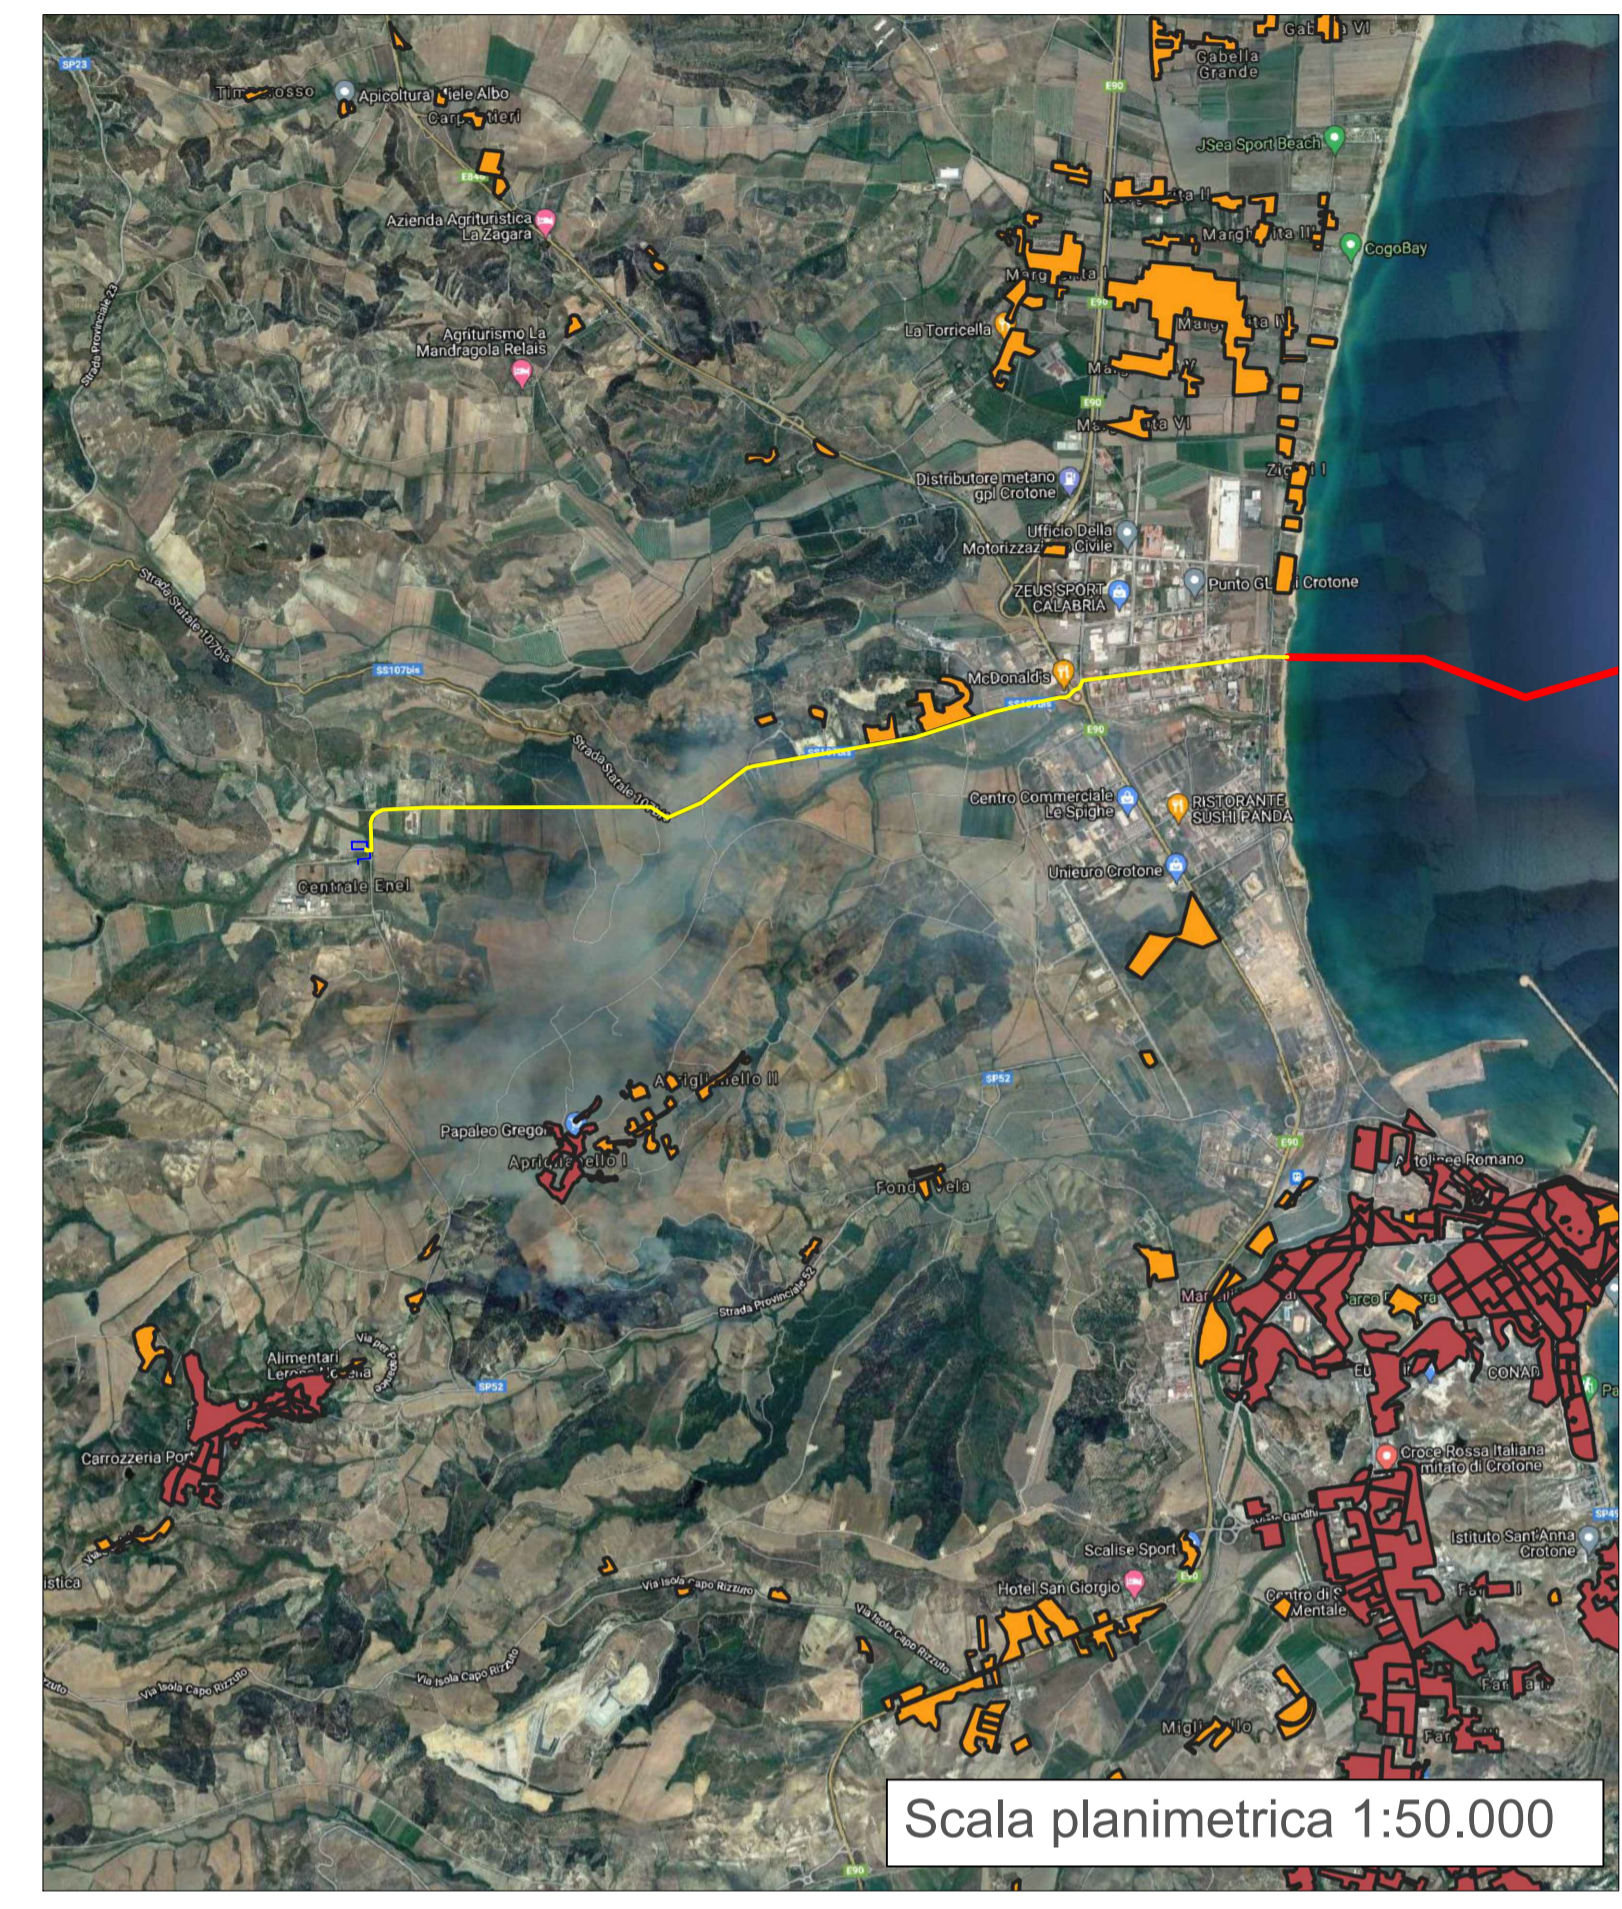

Scala planimetrica 1:50.000

PROPONENTE <b>Repower Renewable Spa</b> Via Lavaredo, 44 30174 Mestre (VE)		
PROGETTAZIONE  Progettista: Ing. Paolo Pierangeli		
N° COMMESSA <span style="font-size: 1.2em; font-weight: bold;">1469</span>		PARCO EOLICO "REPOWER FOWT SCANDALE" PROVINCIA DI CROTONE COMUNE DI SCANDALE PROGETTO PRELIMINARE
ELABORATO TERRITORI TUTELATI ART.136 DEL CODICE		CODICE ELABORATO <span style="font-size: 1.2em; font-weight: bold;">TAV.14</span> <small>NOME FILE Layout/Calabria_r00</small>
<small>00</small> <small>REV. / DATA</small>	<small>PRIMA EMISSIONE</small> <small>DESCRIZIONE REVISIONE</small>	<small>TECNOCOCONSULT</small> <small>REDDITO</small>
<small>Cartiglio - Rev. 00</small>		<small>TECNOCOCONSULT</small> <small>VERIFICA</small> <small>REPOWER</small> <small>APPROVAZIONE</small> <small>COPYRIGHT - TUTTI I DIRITTI SONO RISERVATI A NORMA DI LEGGE</small>