




PROSPETTO A

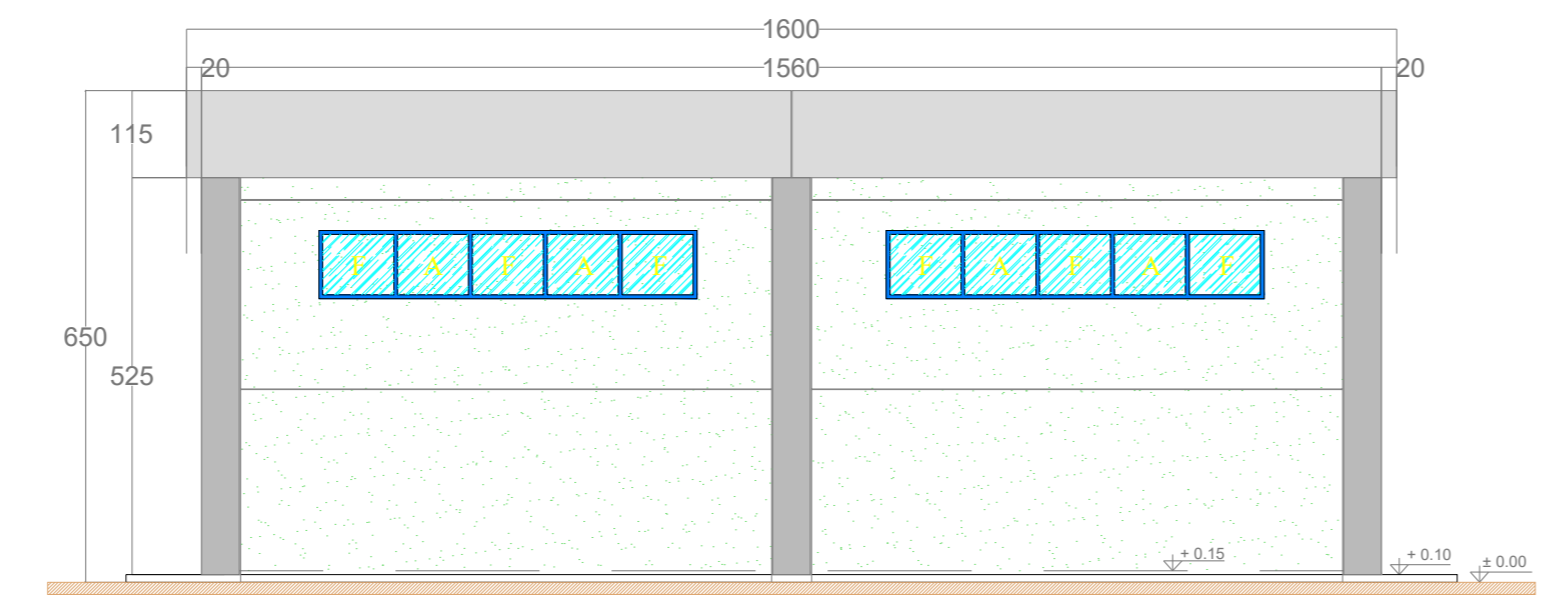


PROSPETTO B

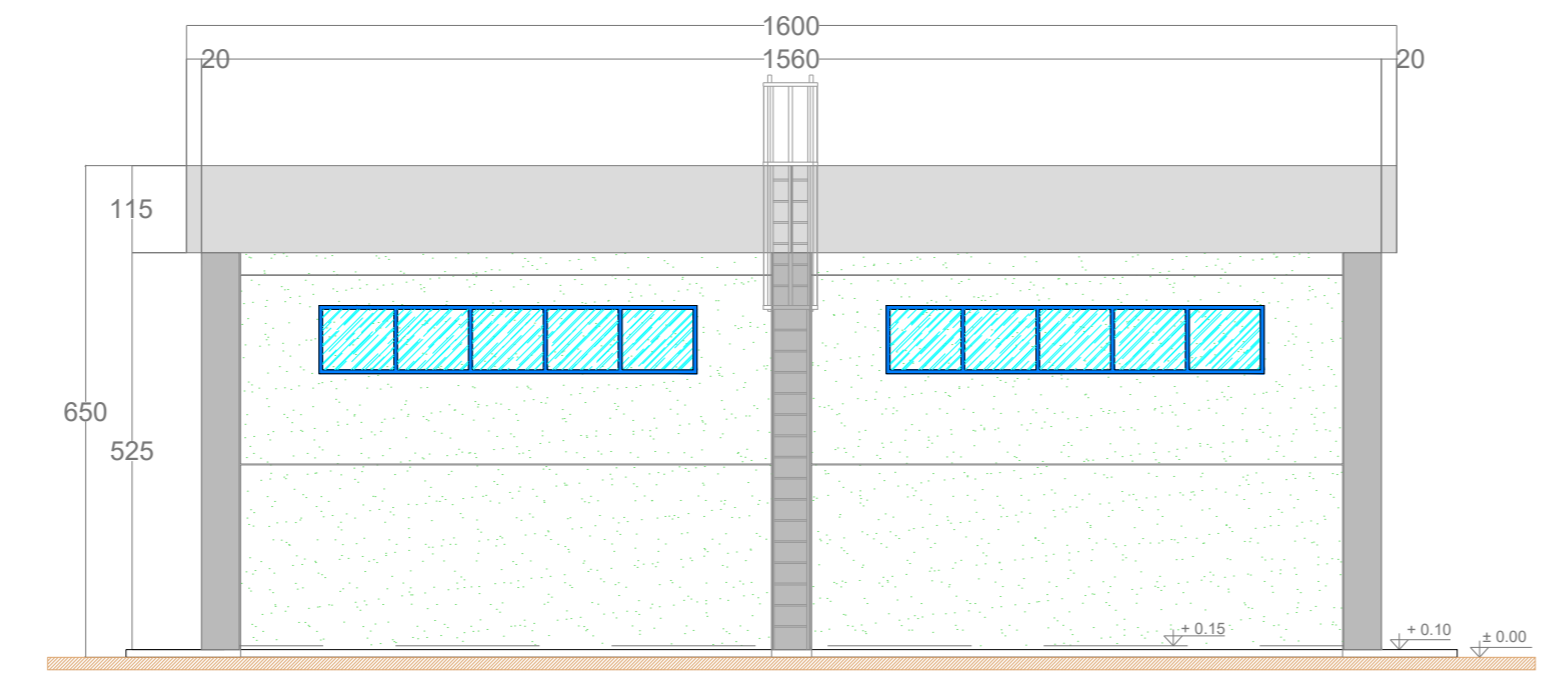

PROSPETTO C

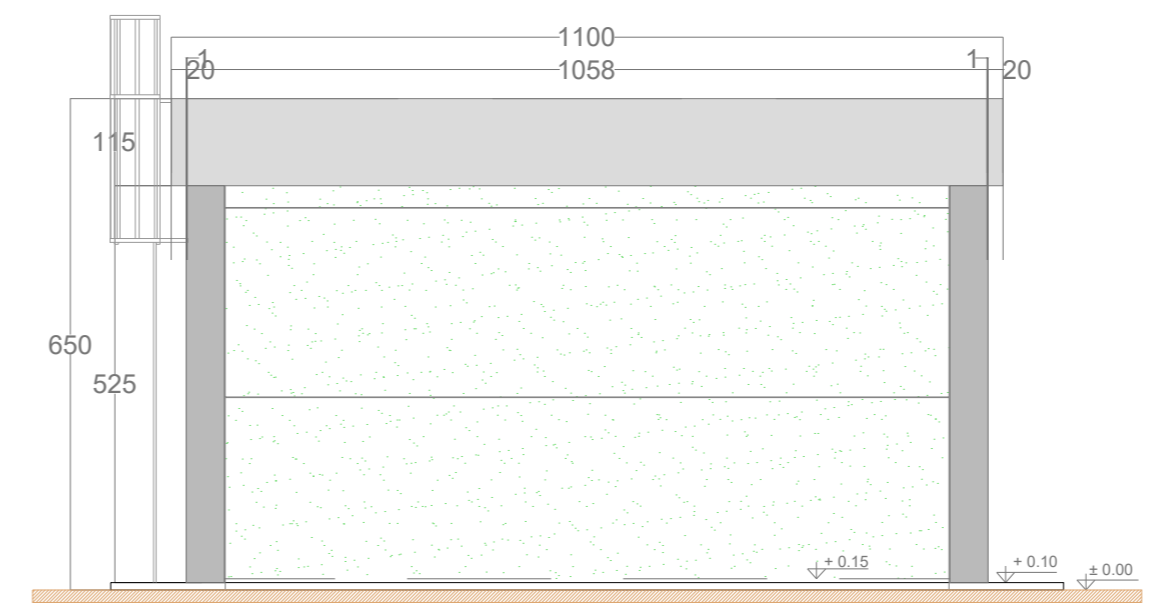

PROSPETTO D

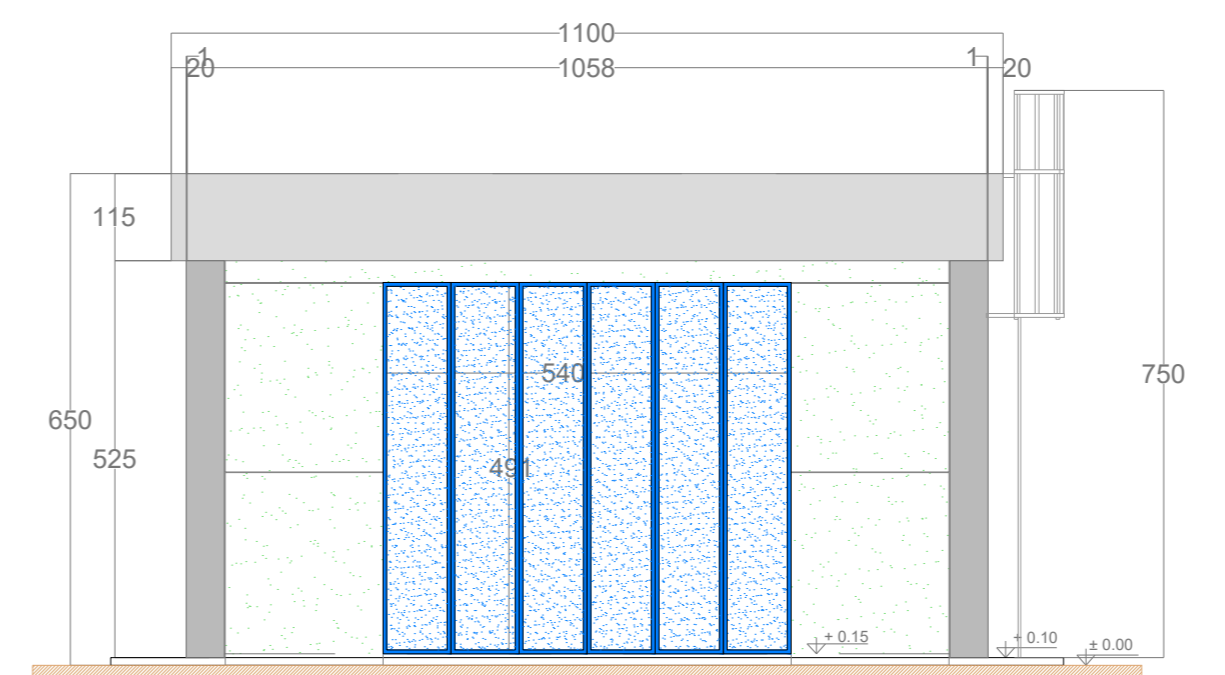


REGIONE CAMPANIA
 PROVINCIA DI CASERTA
 COMUNE DI CANCELLO ARNONE

PROGETTO PER LA REALIZZAZIONE DI UNA SE RTN DI TRASFORMAZIONE 380/150KV CON RACCORDI AEREI ALLA LINEA 380KV "PATRIA-GARIGLIANO"


StarEnergia srl
 sede legale Via Francesco Giordani n. 42
 800122 Napoli.IVA 05769401216 PEC: starenergia@pec.it

EDIFICIO MAGAZZINO PIANTA E PROSPETTI

PROGETTISTI	PROPONENTE	SCALA
 INSE s.r.l. Viale Michelangelo, 71 800129 Napoli Tel. +39 0815797998 mail: tecnico.inse@gmail.com	CAMPANIA SOLARE s.r.l. sede legale Via F. Giordani n. 42 800122 Napoli Tel. +39 081 060 7743 Fax +39 081 060 7876 Rea - NA1051228 - C.F. e P.IVA 09700581219 mail: campaniasolare@starenergia.com PEC: campaniasolare@pecditta.com Cod. Univoco 5RU082D	1:100
		TAVOLA
		AS245-ET16-D

Revisioni e coordinamento: ing. Roberto Caldara

Rev.	Data:	Redattore :
Rev. 01	20/07/2021	INSE Srl


 Ingegnere della Provincia di Caserta
 Nicola Galdero
 Ingegnere Civile e Periziale
 Industriale e C.A.P. n. 014
 SEZIONE A
 N° ISCRIZIONE: 17370