


SPECIFICHE PER LA REALIZZAZIONE


- La corda Cu 63 mm sarà interrata, in apposita trincea di circa 20 cm. di profondità nel terreno naturale a quota - 0.80 riferita ai piani definitivi di stazione.
- La corda perimetrale deve essere posata ad una distanza superiore ai 2.00 m dalla recinzione
- La ditta addetta ai montaggi elettromeccanici curerà la messa a terra di tutte le altre apparecchiature non evidenziate sul disegno
- Le eventuali tubazioni di acqua e di gas che dovessero entrare nell'area di stazione devono essere di materiale isolante per un tratto di sufficiente lunghezza, m 10.00, a partire dal perimetro della maglia verso l'esterno
- Le masse delle apparecchiature telefoniche all'interno della stazione devono essere messe a terra sulle rete generale della stazione
- Se il circuito telefonico esterno è su filo, deve essere installato un traslatore con livello d'isolamento 30 kV, attenendosi alle norme dell'U.T.T.
- I ferri di armatura di eventuali pali di fondazione devono essere collegati, tramite conduttori in rame, ad una piastra colletttrice, pure in rame, da collegare a sua volta alla rete di terra
- Prevedere nei punti di giunzione delle tubazioni un cavallotto per la continuità elettrica degli stessi, ed inoltre eseguire la messa a terra ogni 20 m. circa comprese le estremità.

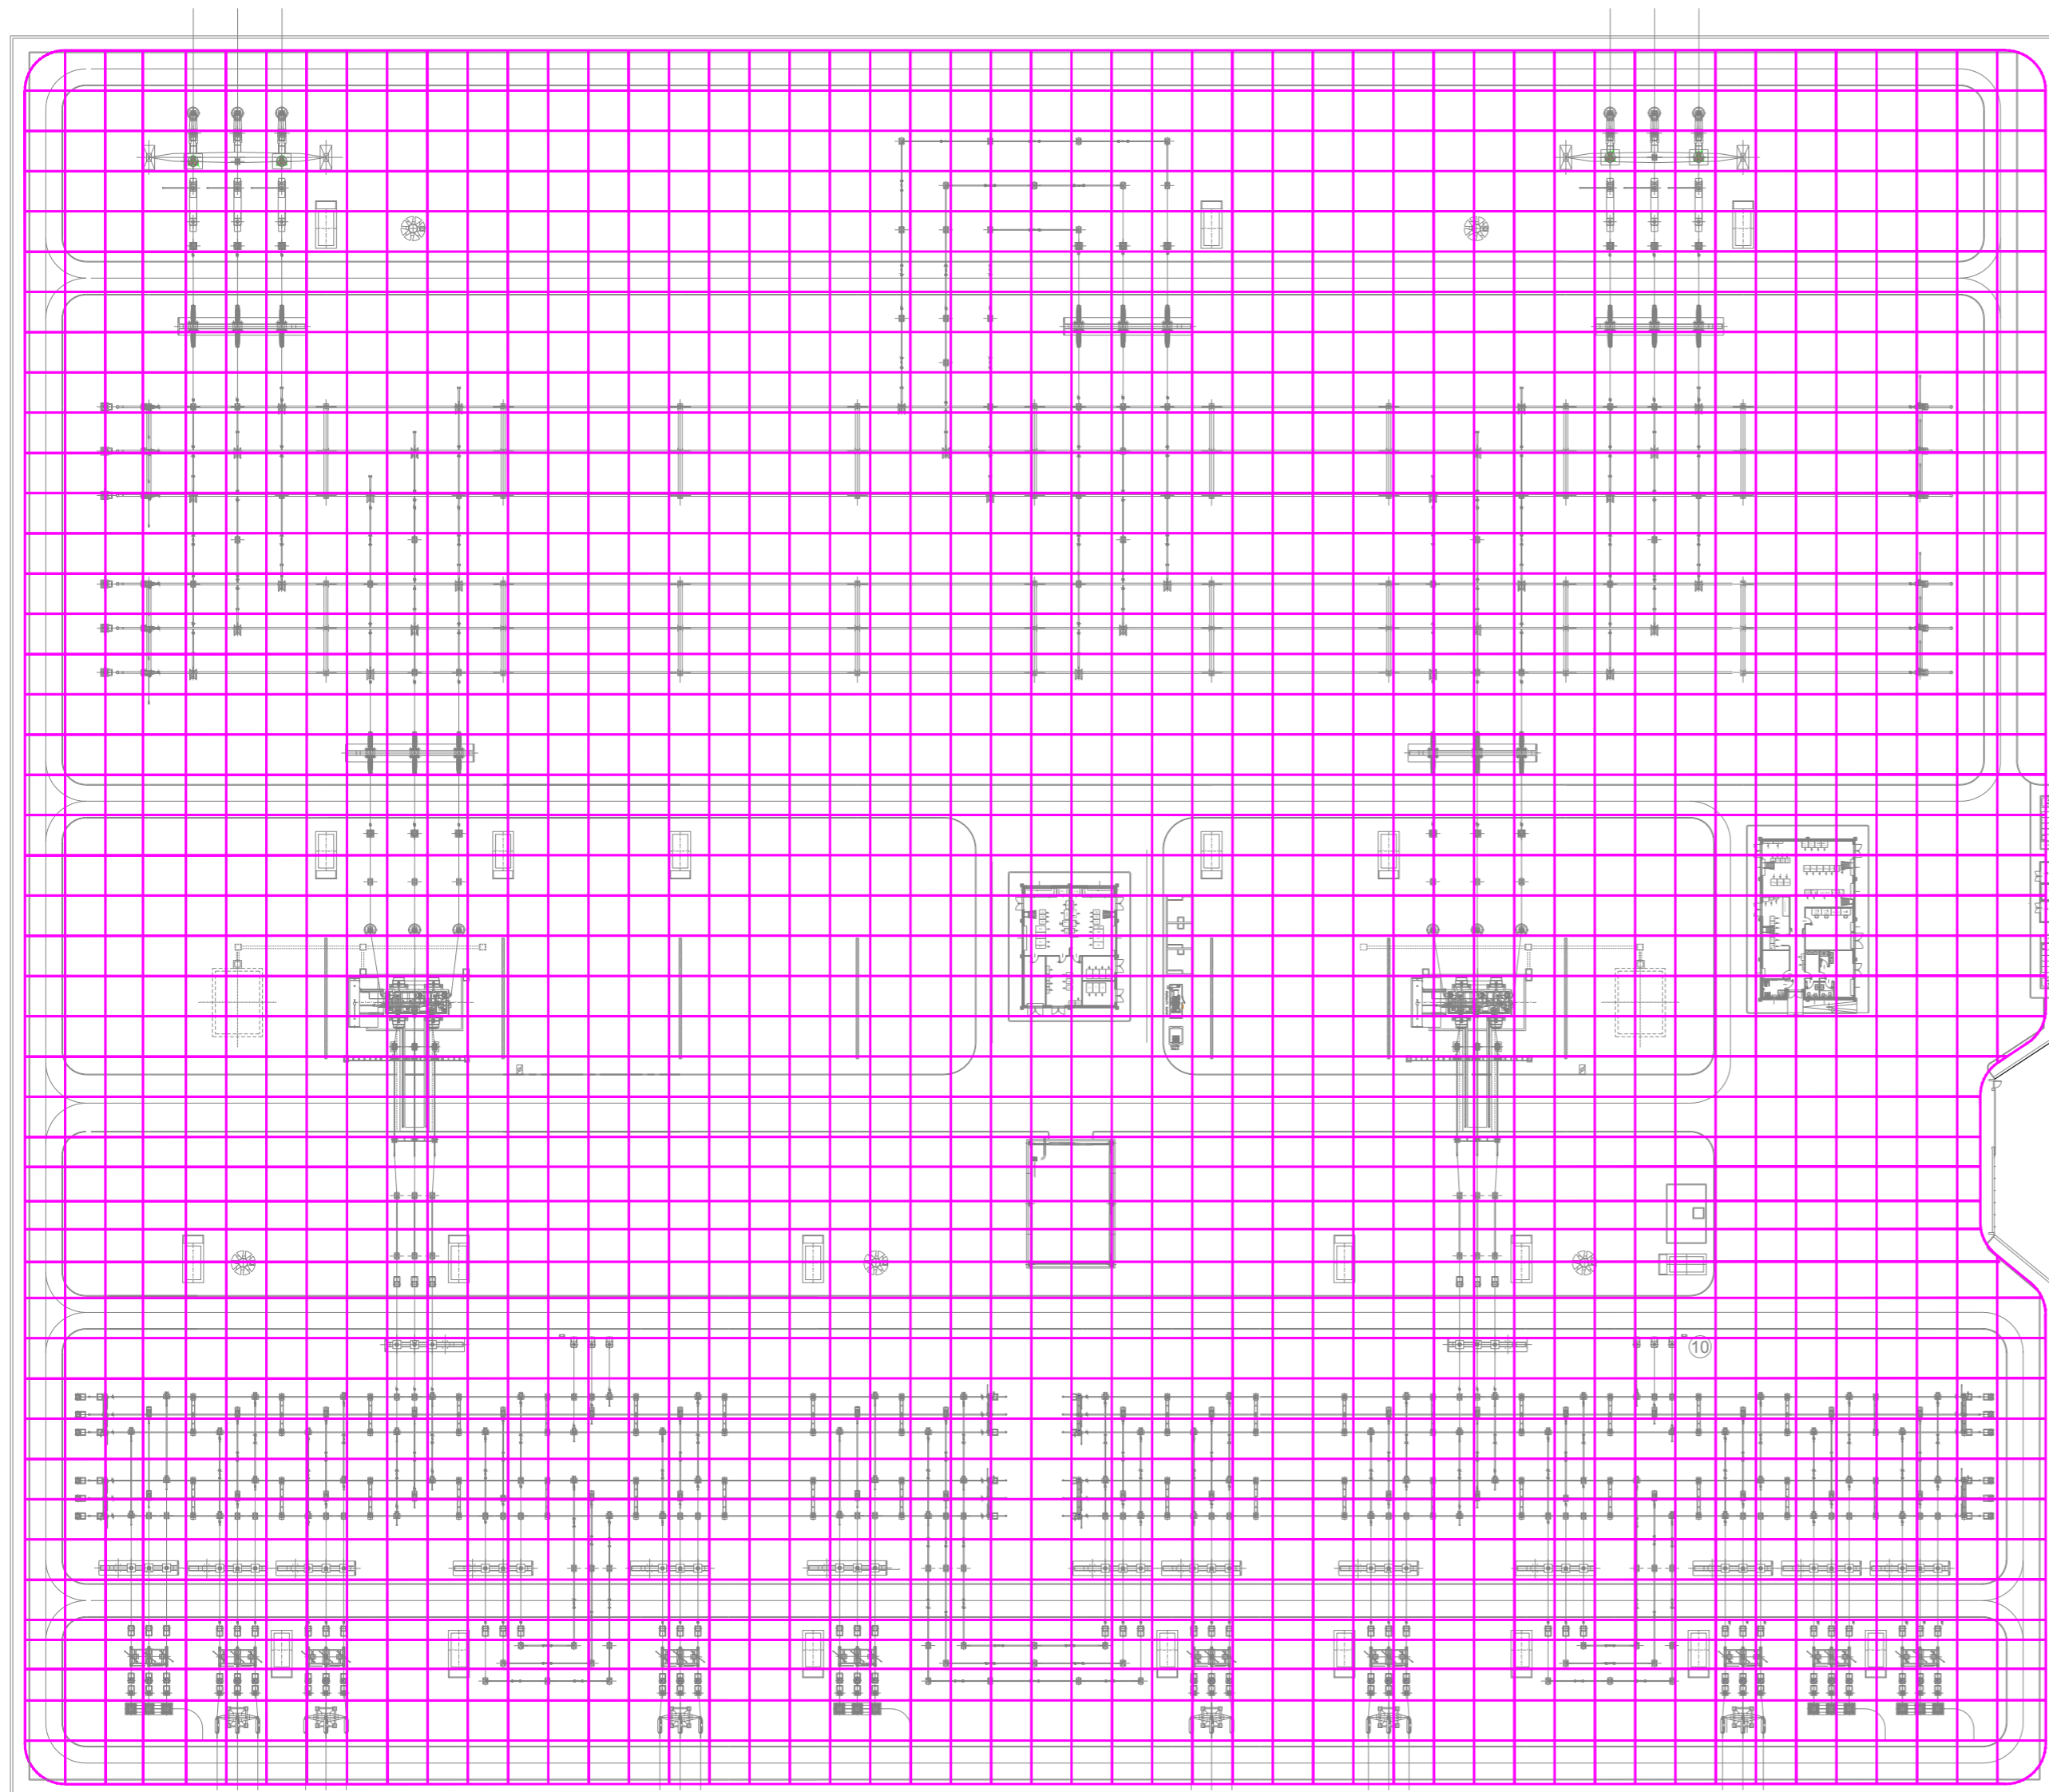

**REGIONE CAMPANIA
PROVINCIA DI CASERTA
COMUNE DI CANCELLO ARNONE**



**PROGETTO PER LA REALIZZAZIONE DI UNA SE RTN DI TRASFORMAZIONE
380/150KV CON RACCORDI AEREI ALLA LINEA 380KV "PATRIA-GARIGLIANO"**

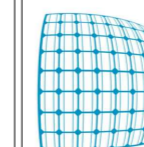

STARENERGIA

StarEnergia srl
sede legale Via Francesco Giordani n. 42
800122 Napoli P.IVA 05769401216 PEC: starenergia@pec.it

RETE DI TERRA SE 380/150KV



PROGETTISTI	PROPONENTE	SCALA
 INSE s.r.l. Viale Michelangelo, 71 800129 Napoli Tel. +39 0815797998 mail: tecnico.inse@gmail.com	CAMPANIA SOLARE s.r.l. sede legale Via F. Giordani n. 42 800122 Napoli Tel. +39 081 060 7743 Fax +39 081 060 7876 Rea - NA1051228 - C.F. e P.IVA 09700581219 mail: campaniasolare@starenergia.com PEC: campaniasolare@pecditta.com Cod. Univoco 5RU082D	1:750 TAVOLA AS245-ET22-D

Revisioni e coordinamento: ing. Roberto Caldara

Rev.	Data:	Redattore :
Rev. 01	20/07/2021	INSE Srl