Unificazione Terna	
Codifica: D0010	Livello di tensione: 380 kV
Stallo: disposizione complessiva di un sistema di sbarre	

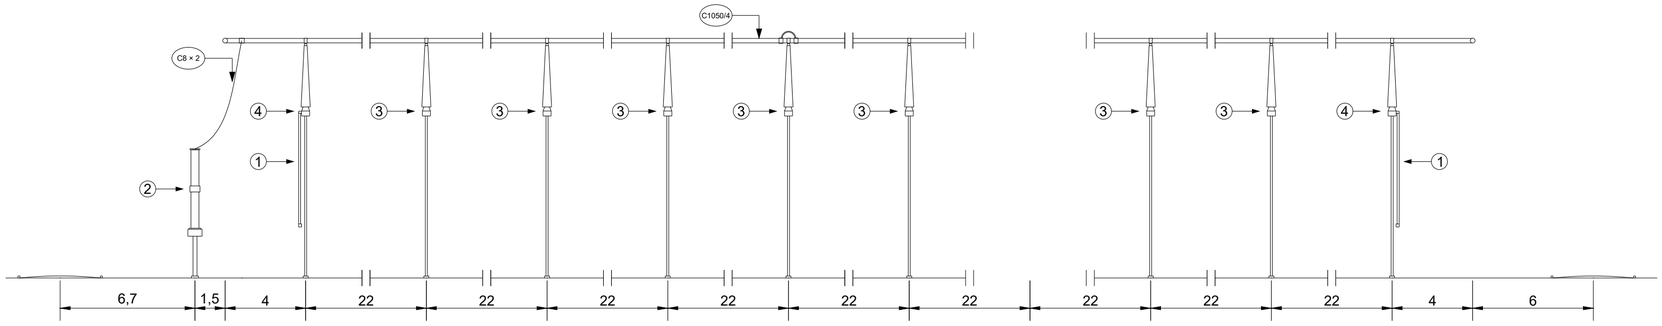

Elenco componenti			
rif.	codice	descrizione	
1	Y14	Sezionatore di terra sbarre 380 kV	
2	Y41	Trasformatore di tensione 380 kV	
3	Y74	Elemento tripolare di sostegno sbarre 380 kV	
4	Y77	Elemento tripolare terminale di sostegno sbarre 380 kV	
-	C8x....	Conduttore a corda in Al 41.1mm x nr. conduttori	
-	C1050/4	Conduttore tubolare in Al OD/ID 220/207mm	

Unificazione Terna	
Codifica: D2010	Livello di tensione: 150 kV
Stallo: disposizione complessiva di un sistema di sbarre	

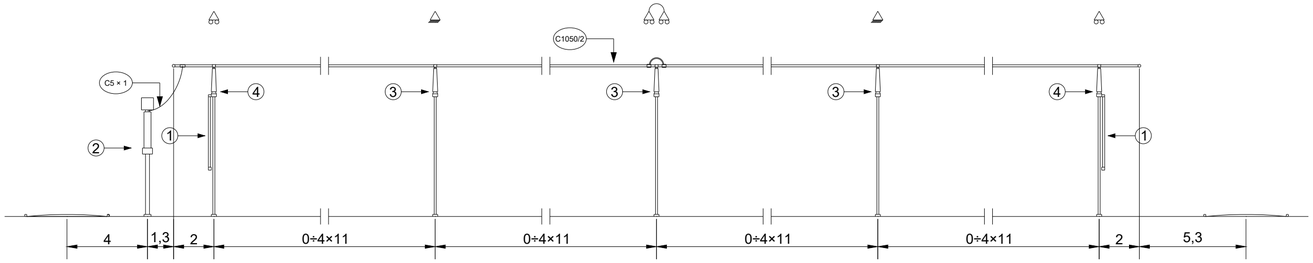

Elenco componenti			
rif.	codice	descrizione	
1	Y23	Sezionatore di terra sbarre 150 kV	2
2	Y46-4	Trasformatore di tensione 150-132 kV	3
3	Y76	Elemento tripolare di sostegno sbarre 150 kV	stalli - 1
4	Y79	Elemento tripolare terminale di sostegno sbarre 150 kV	2

Nota sui morsetti di sbarra: il numero di stalli è variabile; gli stalli non indicati hanno vincolo a carrello.
Se gli stalli sono fino ad otto, vanno distribuiti uniformemente a dx e sin del vincolo d'incastro.
Se gli stalli sono più di otto, vanno distribuiti uniformemente a dx e sin del vincolo elastico.

REGIONE CAMPANIA
PROVINCIA DI CASERTA
COMUNE DI CANCELLO ARNONE

PROGETTO PER LA REALIZZAZIONE DI UNA SE RTN DI TRASFORMAZIONE 380/150KV CON RACCORDI AEREI ALLA LINEA 380KV "PATRIA-GARIGLIANO"

STARENERGIA

StarEnergia srl
sede legale Via Francesco Giordani n. 42
800122 NapoliP.IVA 05769401216 PEC: starenergia@pec.it

SEZIONI SBARRE 380 kV e 150 kV

ORDINE DEGLI INGEGNERI DELLA PROVINCIA DI NAPOLI
NICOLA GALDIERO
INGEGNERE CIVILE E AMBIENTALE
INDUSTRIALE E DELL'INFORMAZIONE
SEZIONE A
17370

Firmato digitalmente da:
PALMA MARIO
Firmato il 03/11/2021 16:18
Seriale Certificato: 18129452
Valido dal 27/04/2020 al 27/04/2023
InfoCert Firma Qualificata 2

PROGETTISTI	PROPONENTE	SCALA
INSE s.r.l. Viale Michelangelo, 71 800129 Napoli Tel.+39 0815797998 mail: tecnico.inse@gmail.com	Stardue s.r.l. P.Iva 09700561211 MARIO PALMA Amministratore Unico CAMPANIA SOLARE S.r.l. Sede legale Via F. Giordani n. 42 800122 Napoli Tel.+39 081 060 7743 Fax +39 081 060 7876 Rea - NA1051228 - C.F. e P.IVA 09700581219 mail: campaniasolare@starenergia.com PEC: campaniasolare@pecditta.com Cod. Univoco 5RUO82D	1:200
		TAVOLA
	Firmato digitalmente da: PALMA MARIO Data: 10/09/2021 12:46:50	AS245-ET26-D

Revisioni e coordinamento: ing. Roberto Caldara

Rev.	Data:	Redattore :
Rev. 01	20/07/2021	INSE Srl

GALDIERO NICOLA 10.09.2021 00:11:53 UTC