




Sezione A-A

Area di Sterro: 0.00
Area di Riporto: 241.46

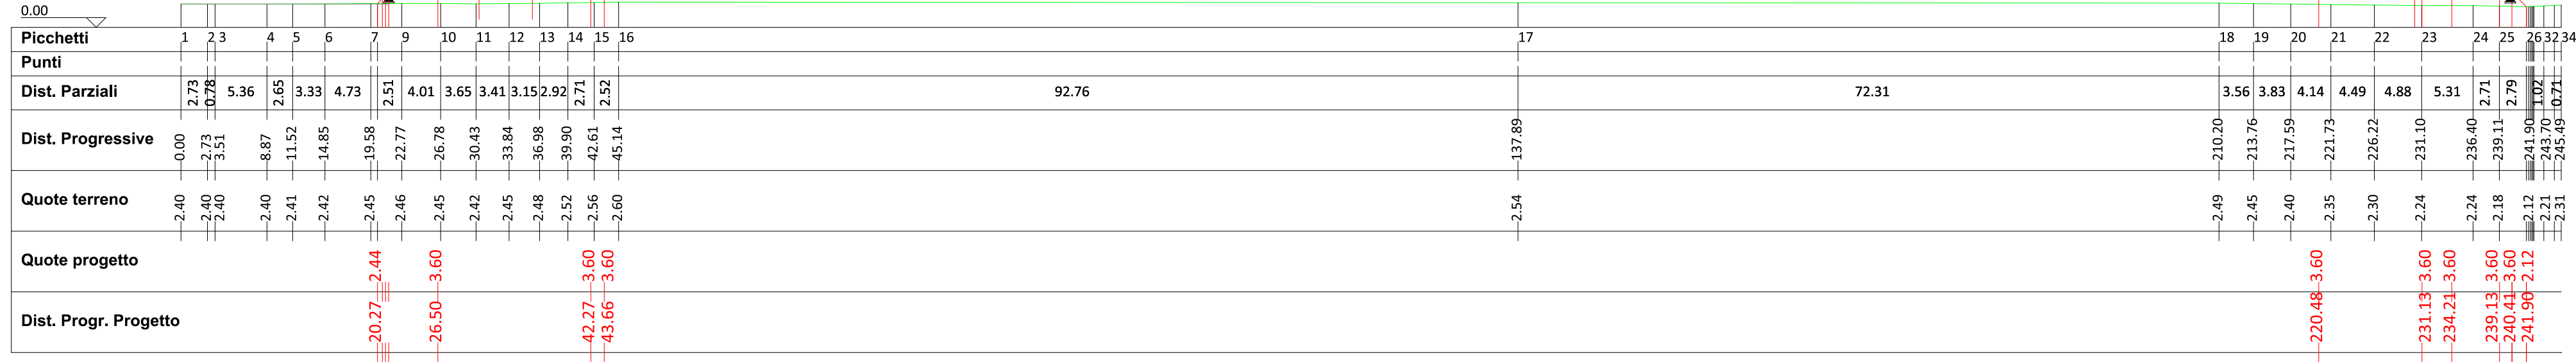

Sezione B-B

Area di Sterro: 0.00
Area di Riporto: 265.74

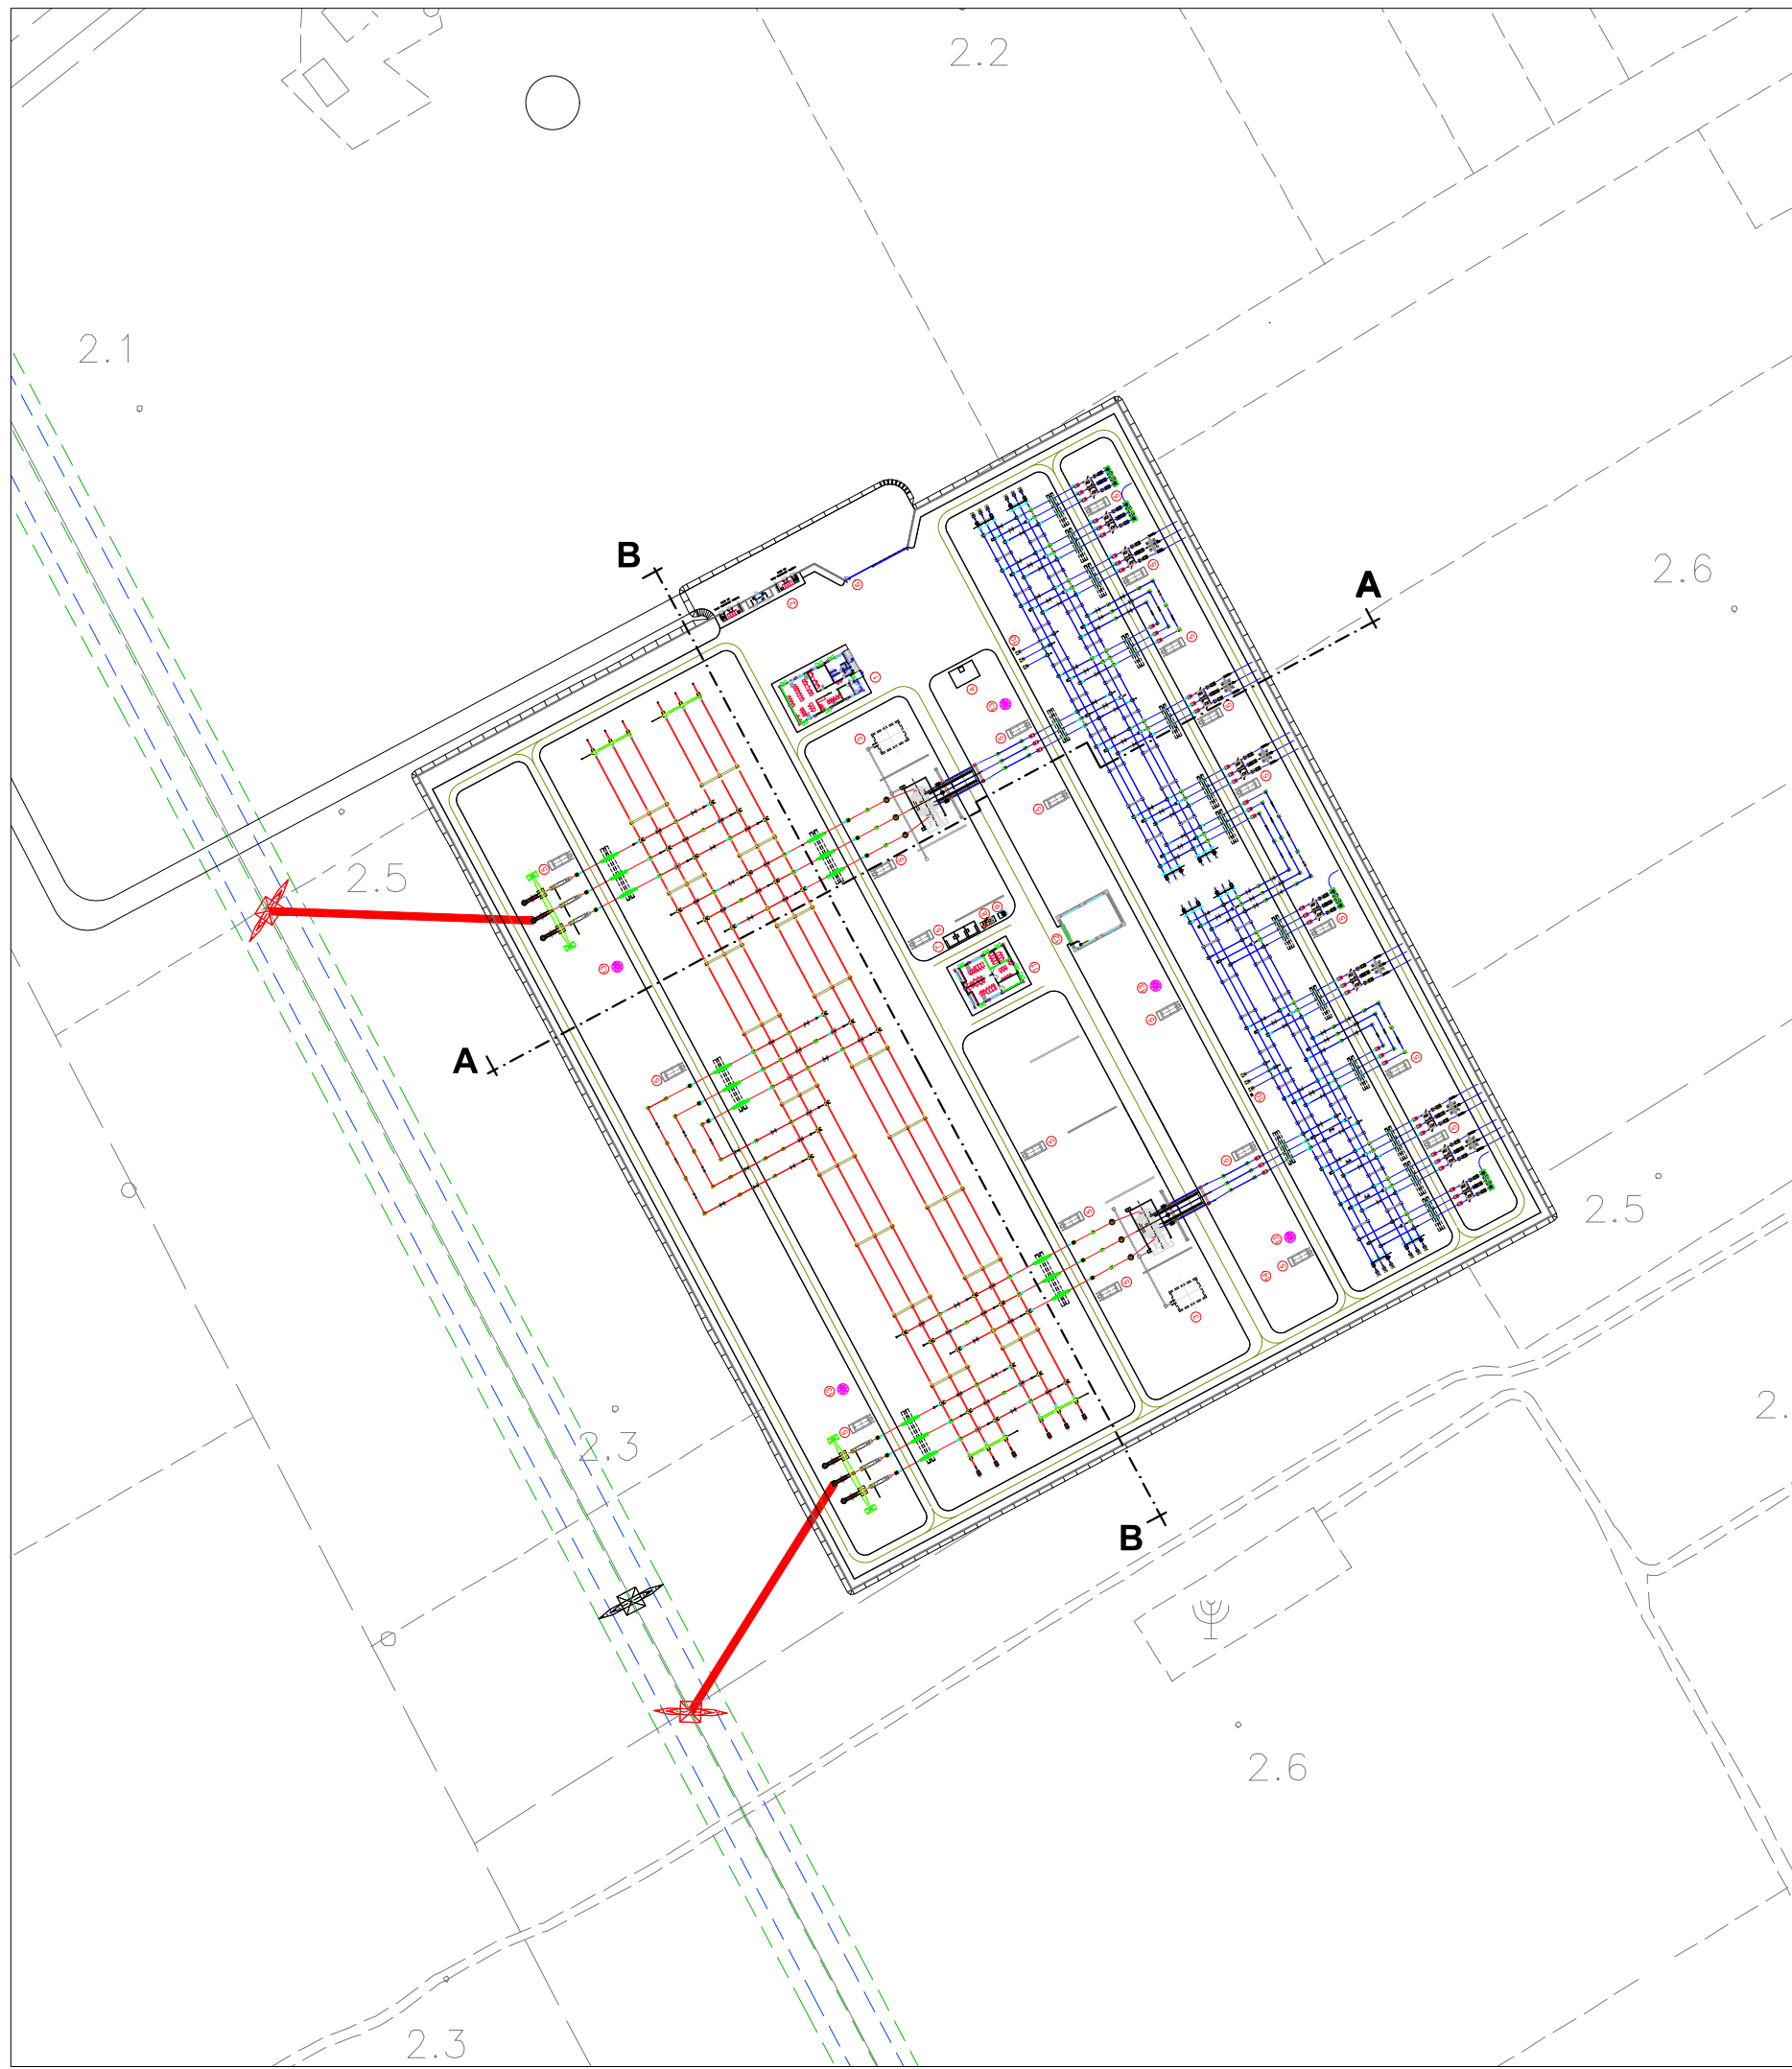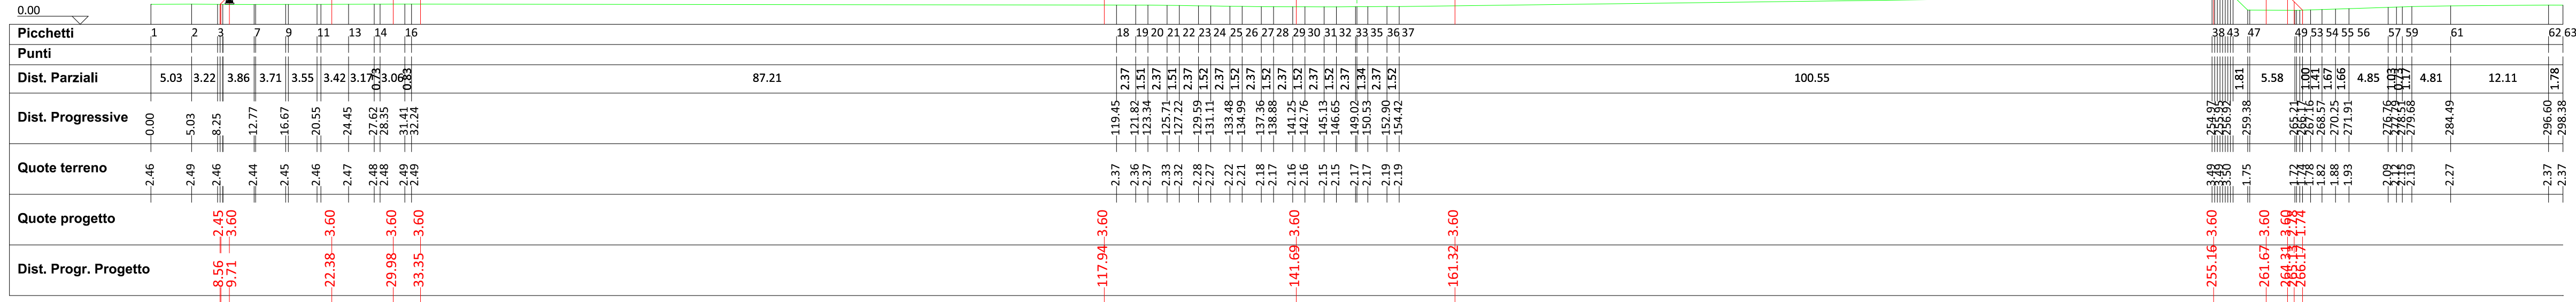

REGIONE CAMPANIA
PROVINCIA DI CASERTA
COMUNE DI CANCELLO ARNONE



PROGETTO PER LA REALIZZAZIONE DI UNA SE RTN DI TRASFORMAZIONE
380/150KV CON RACCORDI AEREI ALLA LINEA 380KV "PATRIA-GARIGLIANO"

StarEnergia srl
sede legale Via Francesco Giordani n. 42
800122 Napoli.P.IVA 05769401216 PEC: starenergia@pec.it

PIANO DI STAZIONE E MOVIMENTI DI TERRA

PROGETTISTI



INSE s.r.l.
Viale Michelangelo, 71
800129 Napoli
Tel. +39 081 5797998
mail: tecnico.inse@gmail.com

PROPONENTE

CAMPANIA SOLARE s.r.l.
sede legale Via F. Giordani n. 42
800122 Napoli
Tel. +39 081 060 7743 Fax +39 081 060 7876
Rea - NA1051228 - C.F. e P.IVA 09700581219
mail: campaniasolare@starenergia.com
PEC: campaniasolare@pecditta.com
Cod. Univoco 5RU082D

SCALA

Plan. 1:2000
Sez. 1:500

TAVOLA

AS245-ET30-D

Revisioni e coordinamento: ing. Roberto Caldara

Rev.

Data:

Redattore :

Rev. 01

20/07/2021

INSE Srl

