



Stralcio planimetrico tratto stradale di accesso alla SSEE 150 - 380 kV - Cannello 380

**S01**  
Area di Sterro: 0.00  
Area di Riporto: 7.49  
Altezza: 1.500  
Lunghezza: 1.500

Picchetti	1	2	3	4	5	6	7	8	9	10	11	12	13	14	15	16
Punti																
Dist. Parziali		2.08	5.74	10.73	8.32	2.85	1.15	2.13	1.15	2.13	2.45	5.52	2.27	3.56		
Dist. Progressive	0.00															
Quote terreno	-2.39	-2.31	-2.08	-1.92	-1.74	-1.89	-2.00	-2.11	-2.13	-2.13	-2.08	-2.44	-2.72	-2.72	-2.72	-2.72
Quote progetto																
Dist. Progr. Progetto																

**S03**  
Area di Sterro: -1.10  
Area di Riporto: 2.29  
Altezza: 1.500  
Lunghezza: 1.500

Picchetti	1	2	3	4	5	6
Punti						
Dist. Parziali		16.82	3.18	4.87	12.94	12.19
Dist. Progressive	0.00					
Quote terreno	-2.49	-2.60	-2.60	-2.60	-2.61	-2.61
Quote progetto						
Dist. Progr. Progetto						

**S02**

Area di Sterro: 0.36  
Area di Riporto: 4.41  
Altezza: 1.500  
Lunghezza: 1.500

Picchetti	1	2	3	4	5	6	7	8	9	10	11	12
Punti												
Dist. Parziali		7.91	2.83	2.89	5.61	8.99	5.50	4.87	8.65			
Dist. Progressive	0.00											
Quote terreno	-2.05	-2.08	-2.46	-1.69	-1.18	-2.33	-2.57	-2.54	-2.52			
Quote progetto												
Dist. Progr. Progetto												

**S04**

Area di Sterro: -1.01  
Area di Riporto: 2.45  
Altezza: 1.500  
Lunghezza: 1.500

Picchetti	1	2	3	4	5
Punti					
Dist. Parziali		4.52	3.27	12.22	20.00
Dist. Progressive	0.00				
Quote terreno	-2.51	-2.53	-2.55	-2.55	-2.56
Quote progetto					
Dist. Progr. Progetto					

**S05**

Area di Sterro: -1.19  
Area di Riporto: 2.11  
Altezza: 1.500  
Lunghezza: 1.500

Picchetti	1	2	3	4	5	6	7
Punti							
Dist. Parziali		4.33	15.67	2.60	6.71	4.98	5.71
Dist. Progressive	0.00						
Quote terreno	-2.50	-2.52	-2.59	-2.61	-2.62	-2.62	-2.62
Quote progetto							
Dist. Progr. Progetto							

**S06**

Area di Sterro: -0.57  
Area di Riporto: 3.45  
Altezza: 1.500  
Lunghezza: 1.500

Picchetti	1	2	3	4	5	6	7	8
Punti								
Dist. Parziali		4.27	7.05	8.23	11.33	4.89	3.77	
Dist. Progressive	0.00							
Quote terreno	-2.44	-2.43	-2.29	-2.36	-2.31	-2.29	-2.29	-2.29
Quote progetto								
Dist. Progr. Progetto								

**S07**

Area di Sterro: -0.19  
Area di Riporto: 4.74  
Altezza: 1.500  
Lunghezza: 1.500

Picchetti	1	2	3	4	5	6	7	8	9	10	11	12
Punti												
Dist. Parziali		7.54	5.83	3.67	2.48	2.89	3.95	2.62	2.65	3.95	5.50	0.95
Dist. Progressive	0.00											
Quote terreno	-2.29	-2.25	-2.23	-2.18	-2.11	-2.05	-2.02	-1.98	-2.02	-2.02	-2.02	-2.02
Quote progetto												
Dist. Progr. Progetto												

**S08**

Area di Sterro: -0.11  
Area di Riporto: 5.14  
Altezza: 1.500  
Lunghezza: 1.500


Picchetti	1	2	3	4	5	6	7	8	9	10	11	12	13	14
Punti														
Dist. Parziali		8.13	2.31	7.46	2.10	2.29	7.38	1.53	1.69	2.34	1.98	1.77		
Dist. Progressive	0.00													
Quote terreno	-2.37	-2.29	-2.25	-2.07	-2.03	-1.98	-1.79	-1.59	-1.59	-1.59	-2.12	-2.20	-2.20	-2.20
Quote progetto														
Dist. Progr. Progetto														

**S09**

Area di Sterro: 0.07  
Area di Riporto: 5.69  
Altezza: 1.500  
Lunghezza: 1.500

Picchetti	1	2	3	4	5	6	7	8	9	10	11	12	13	14
Punti														
Dist. Parziali		8.41	4.56	7.03	4.04	1.63	1.97	5.28	6.11	39.04	39.75			
Dist. Progressive	0.00													
Quote terreno	-2.31	-2.25	-2.15	-1.92	-1.78	-1.70	-1.64	-32.93	-2.11	-2.11	-2.11	-2.11	-2.11	-2.11
Quote progetto														
Dist. Progr. Progetto														

STRADA DI ACCESSO SSEE 150-380 KV  
Caratteristiche Tracciato di Progetto  
Quota Monte **3.11**  
Quota Valle **2.88**  
Lungh. Proiezione **393.84**  
Lungh. Sviluppo **393.84**  
Dislivello **0.23**  
Pendenza Minima **-0.06 %**  
Pendenza Massima **-0.06 %**  
Pendenza Media **0.06 %**

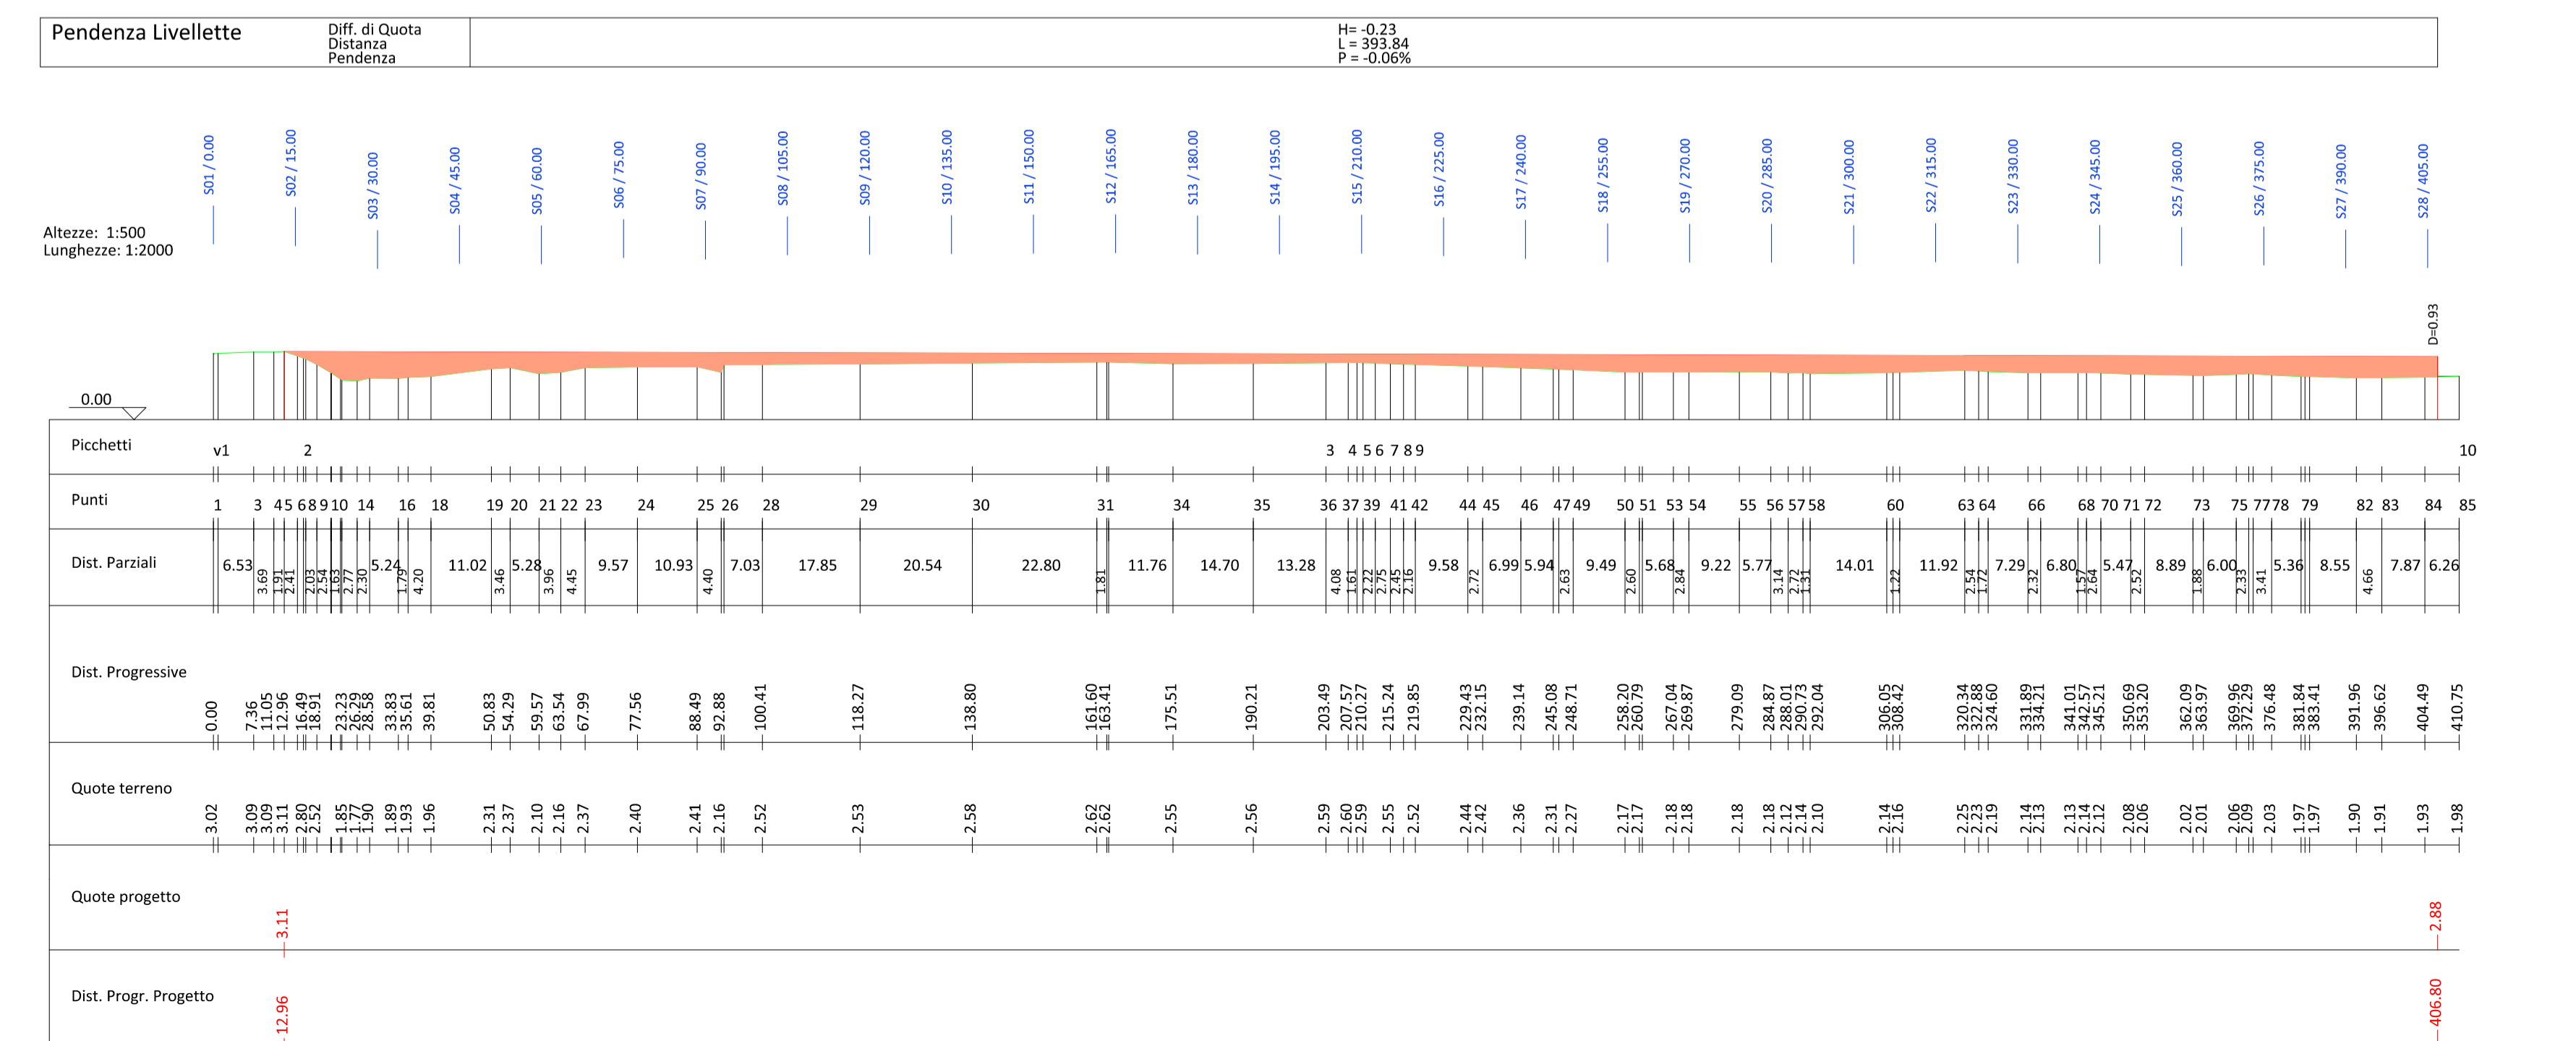

Area di scavo  
Area di riporto  
Rapp. 1:1000  
Profilo longitudinale



REGIONE CAMPANIA  
PROVINCIA DI CASERTA  
COMUNE DI CANCELLO ARNONE

PROGETTO PER LA REALIZZAZIONE DI UNA SE RTN DI TRASFORMAZIONE 380/150KV CON RACCORDI AEREI ALLA LINEA 380KV "PATRIA-GARIGLIANO"  
StarEnergia srl  
sede legale Via Francesco Giordani n. 42  
800122 Napoli/IVA 05769401216 PEC: [starenergia@pec.it](mailto:starenergia@pec.it)

STRADA DI ACCESSO PIANTA E SEZIONI

PROGETTISTI	PROPONENTE	SCALA
 INSE s.r.l. Viale Michelangelo, 71 800129 Napoli Tel +39 0815797998 mail: <a href="mailto:tecnico.inse@gmail.com">tecnico.inse@gmail.com</a>	CAMPANIA SOLARE s.r.l. sede legale Via F. Giordani n. 42 800122 Napoli Tel +39 081 060 7743 Fax +39 081 060 7876 Res - NA 1051228 - C.F. e P.IVA 09700581219 mail: <a href="mailto:campaniastolare@starenergia.com">campaniastolare@starenergia.com</a> PEC: <a href="mailto:campaniastolare@pecditta.com">campaniastolare@pecditta.com</a> Cod. Univoco SRU082D	Varie
		TAVOLA
		AS245-ET33-D
Revisori e coordinamento: ing. Roberto Caldarà		
Rev. 01	Data: 20/07/2021	Redattore: INSE Srl