

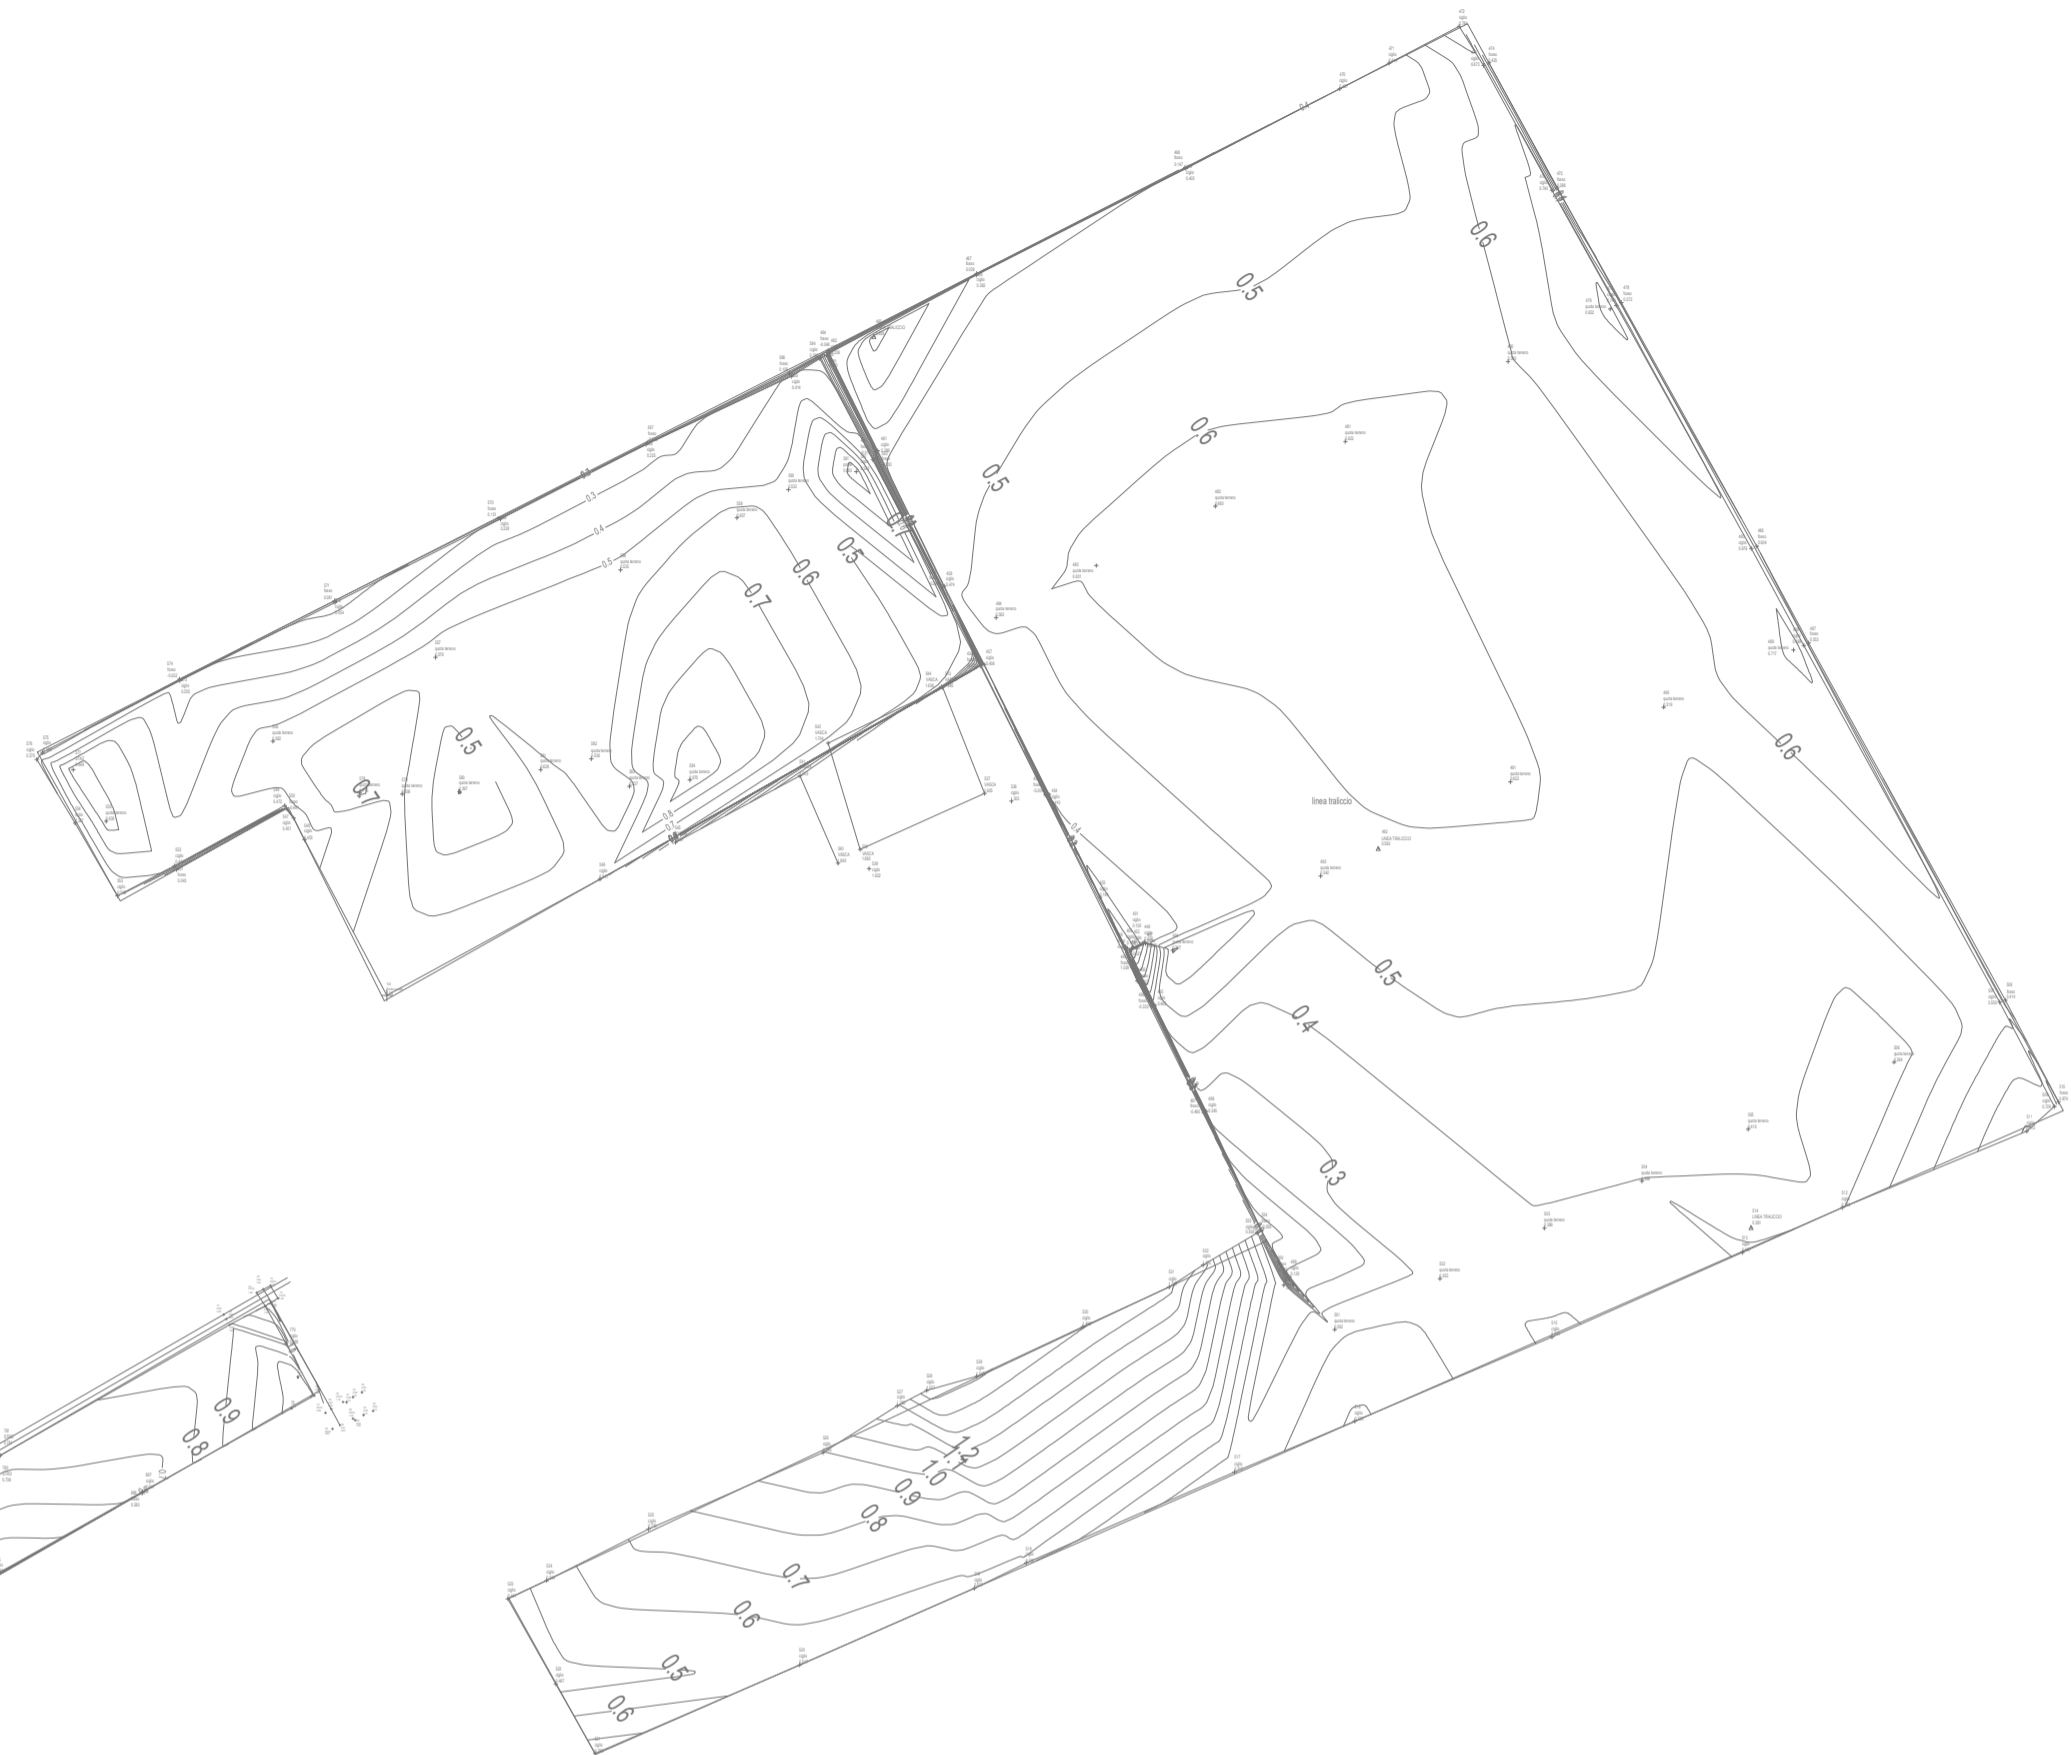


RILIEVO PLANO-ALTIMETRICO
scala 1:2000


BUFALA CANCELLO

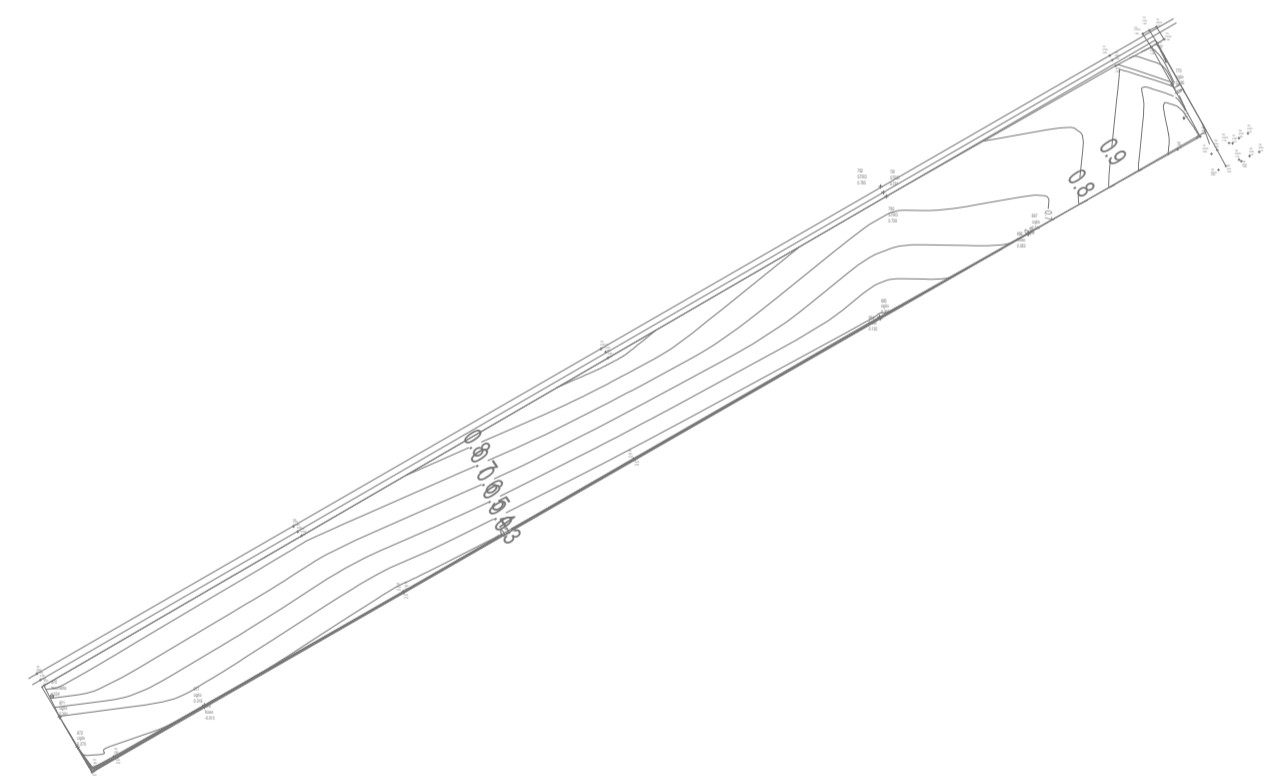

REGIONE CAMPANIA
PROVINCIA DI CASERTA
COMUNI DI CASTELVOLTURNO E CANCELLO ARNONE

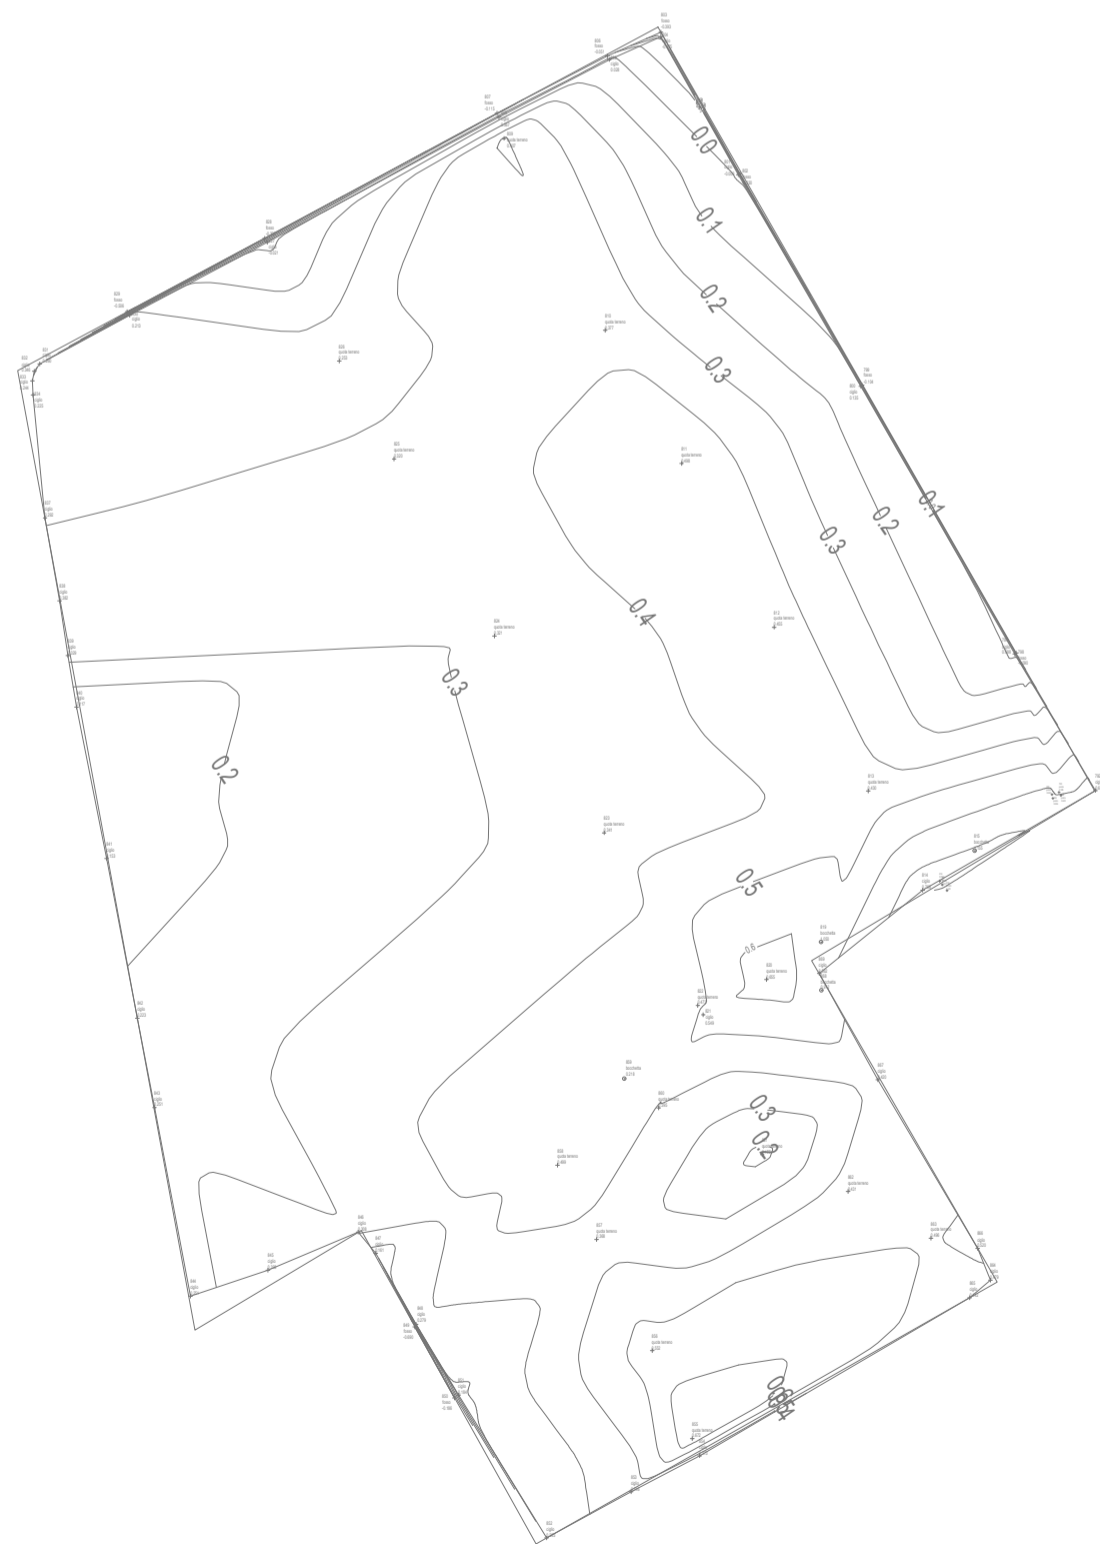

PROGETTO PER LA REALIZZAZIONE DI UN IMPIANTO FOTOVOLTAICO
DENOMINATO "BUFALA" DELLA POTENZA DI 56,44 MWp

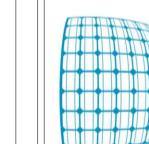

STARENERGIA

StarEnergia srl
sede legale Via F. Giordani n. 42
80122 Napoli IVA 05769401216 PEC: starenergia@pec.it

**RILIEVO PLANO-ALTIMETRICO DELLO STATO DI
FATTO RELATIVO ALLE AREE DI INTERVENTO**

<i>Progettista</i>	<i>Proponente</i>	<i>Scala</i>
	<p>STARDUE s.r.l. sede legale Via F. Giordani n. 42 80122 Napoli Tel.+39 081 060 7743 Fax +39 081 060 7876 Rea - NA1051228 - C.F. e P.IVA 09700561211 mail: stardue@starenergia.com PEC: stardue@pecditta.com Cod. Univoco 5RU082D</p>	<p>VARIE</p>
		<i>Tavola</i>
		TDA - 09_b

Revisioni e coordinamento		
Rev. 00	Data	Note
	27/10/2021	