
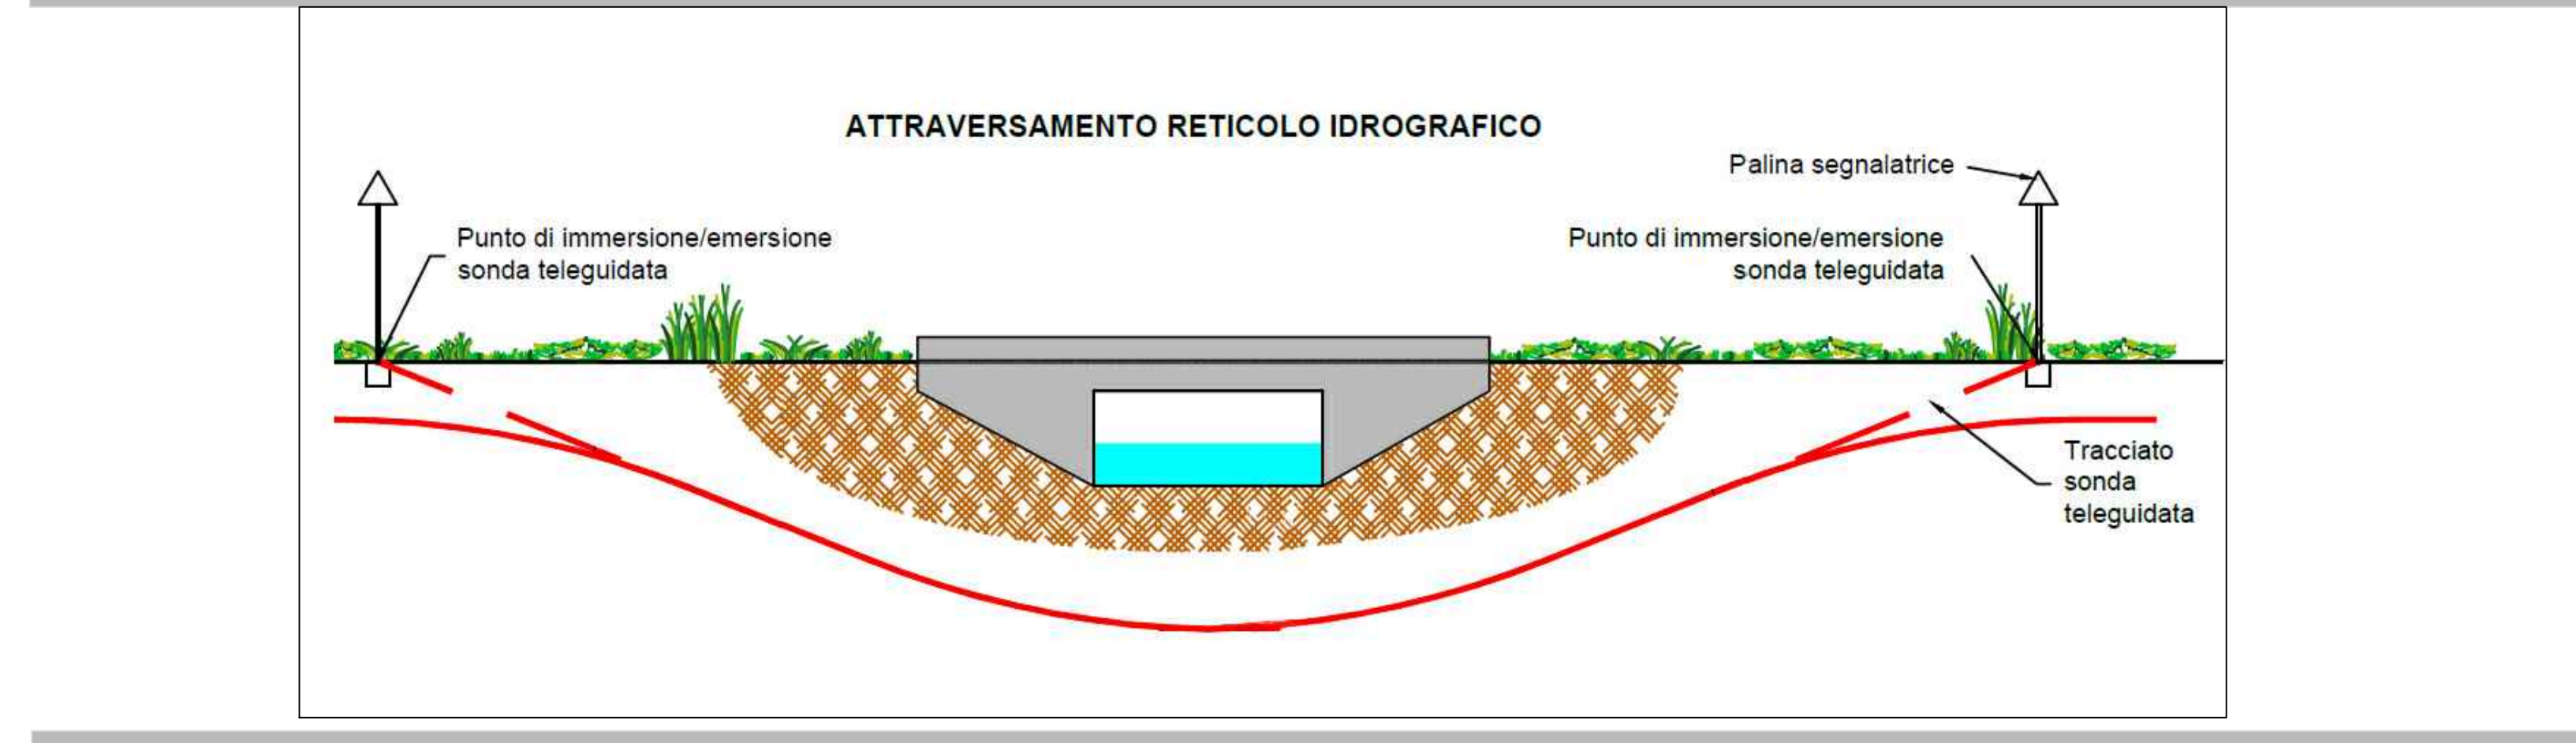
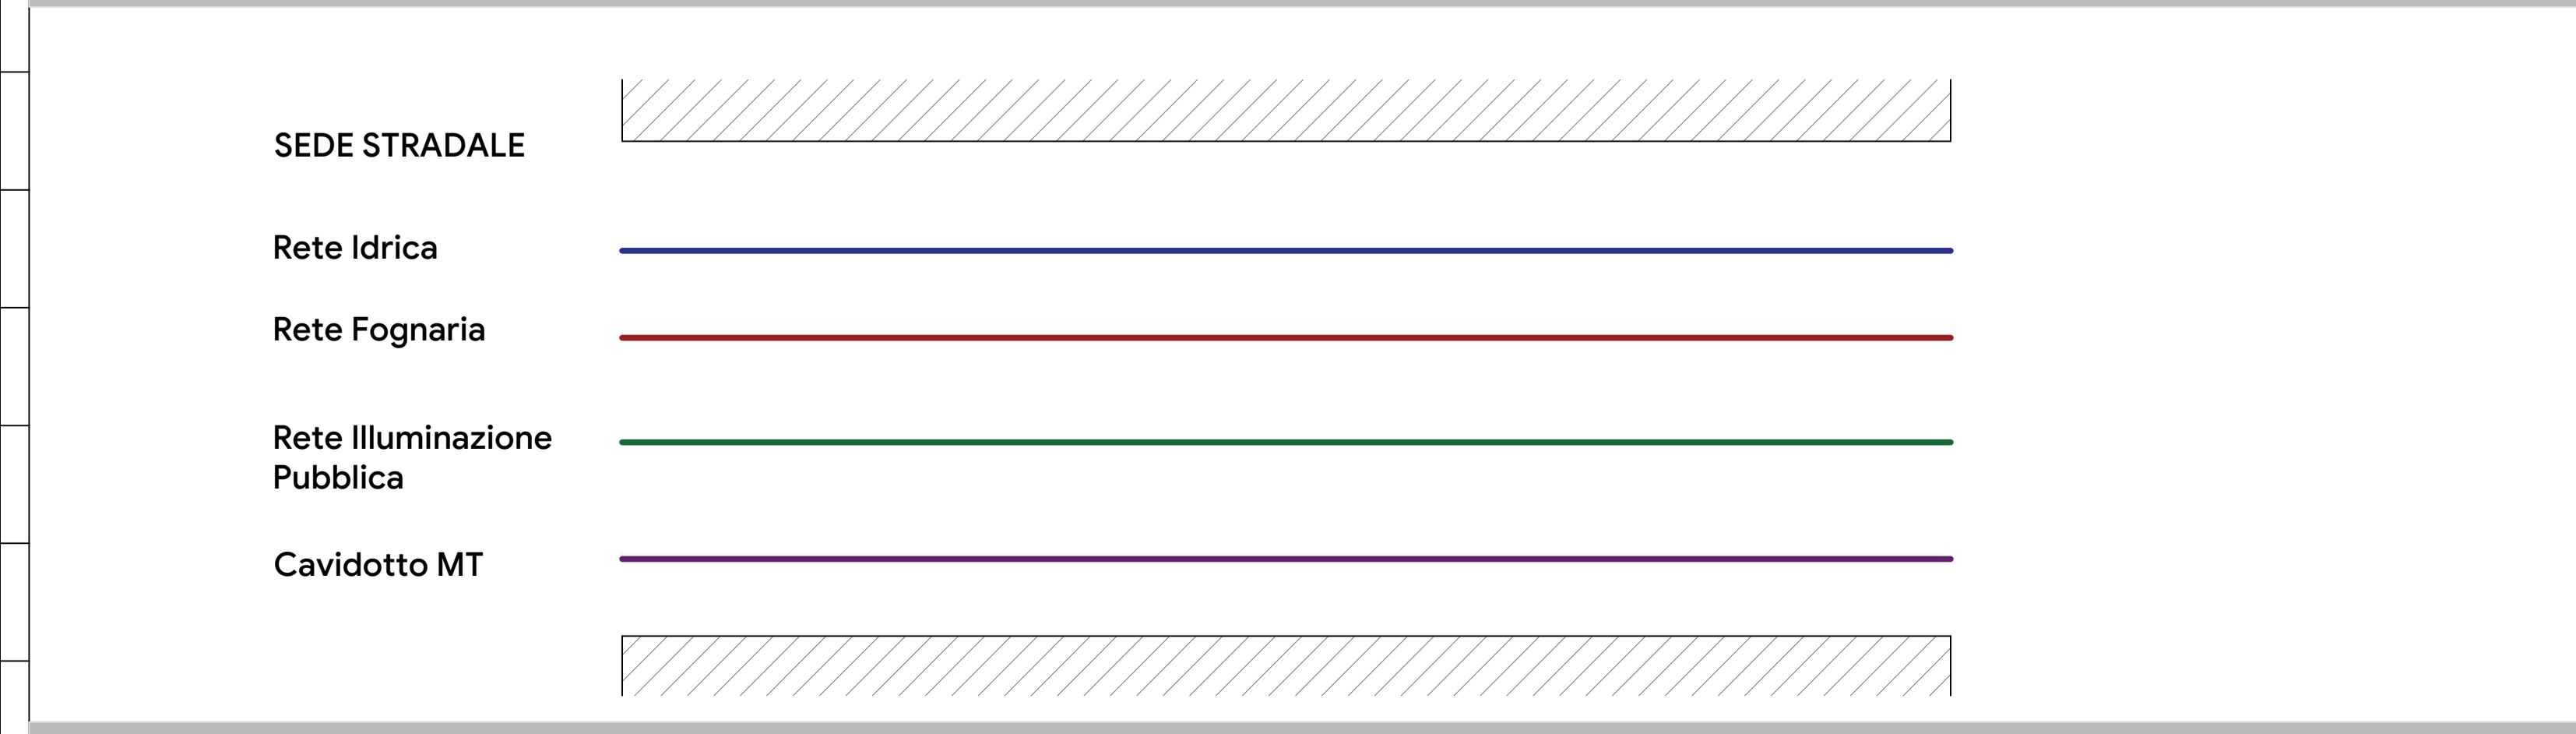
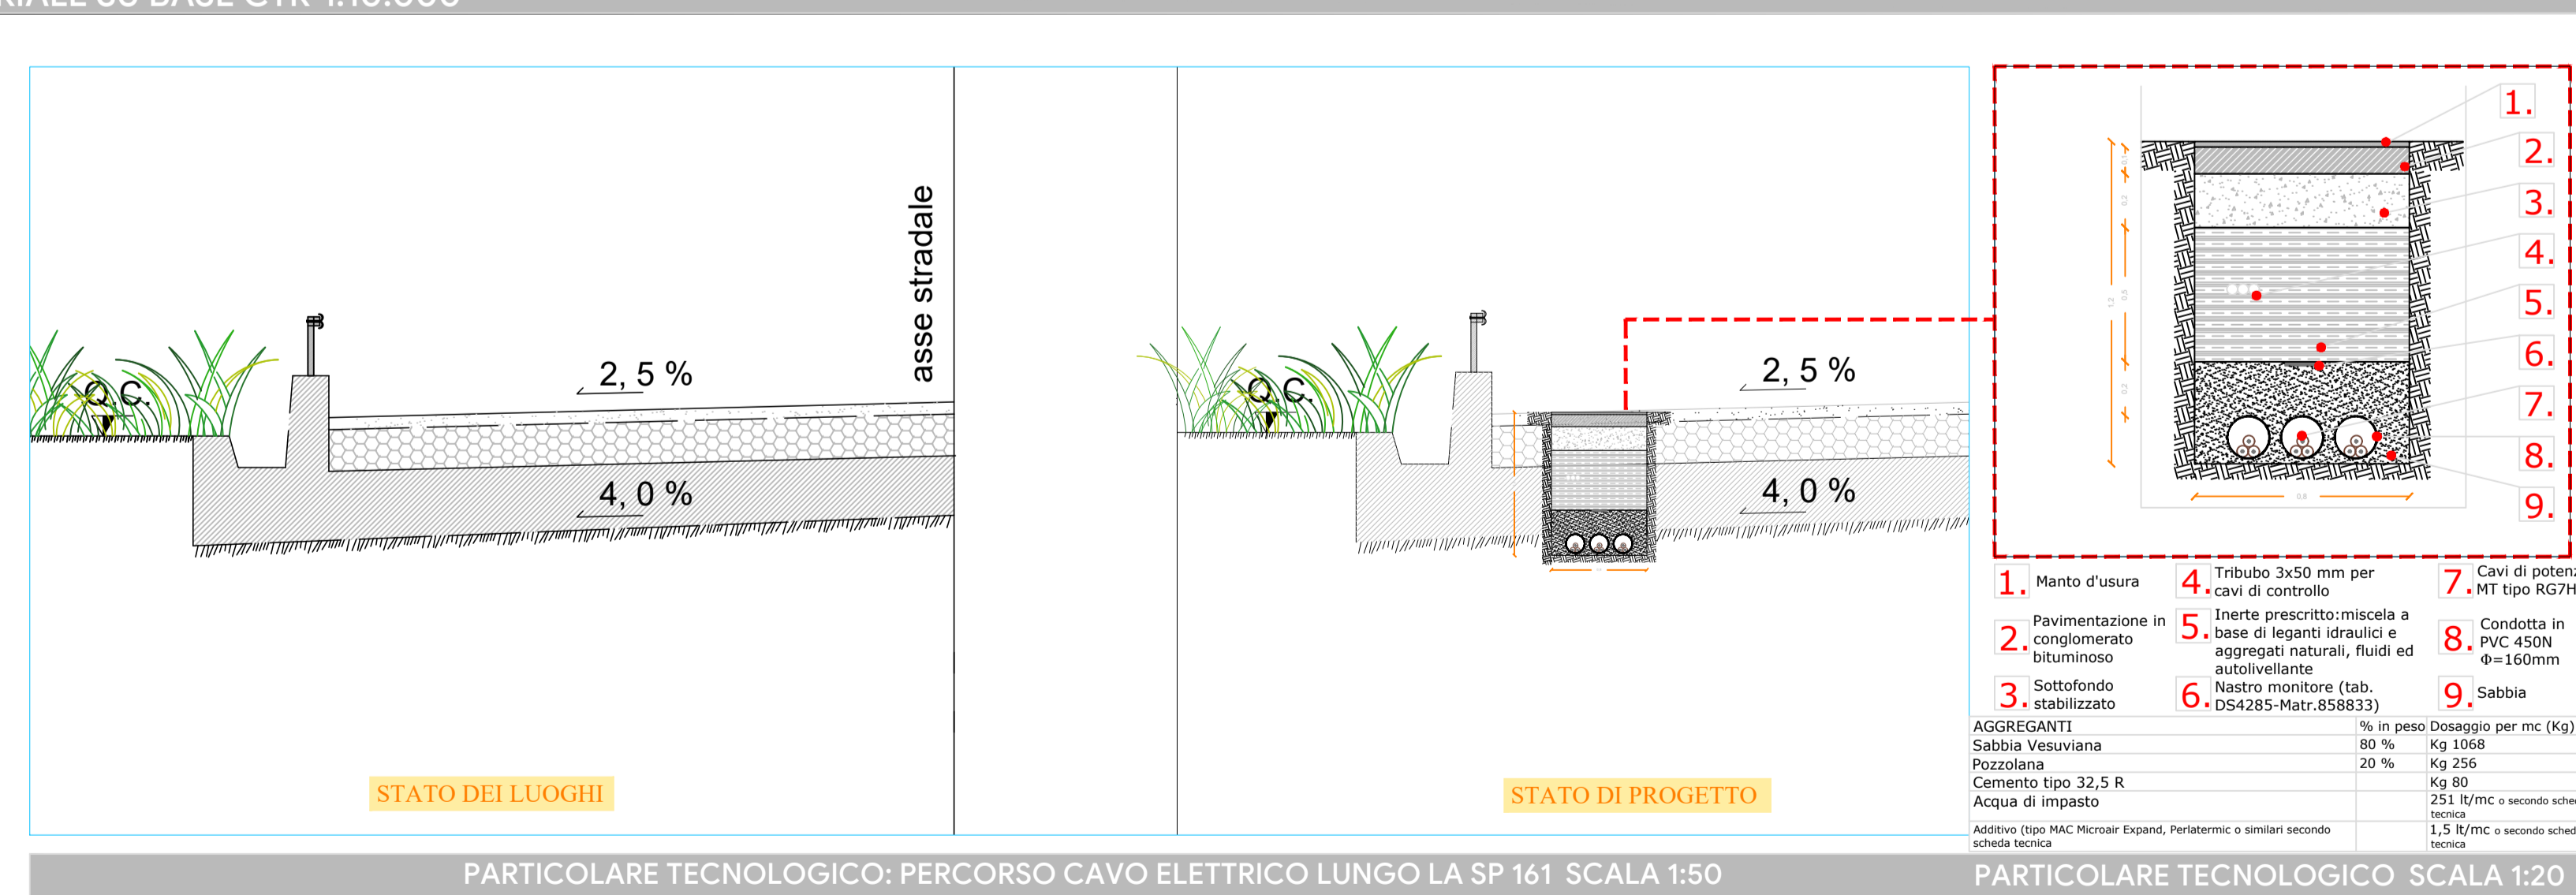


LEGENDA RISOLUZIONE INTERFERENZE

- (R1)** 20
- (R2) (R3)** Risoluzione Interferenze Reti Servizi Esistenti
- (R4)** 1 2 3 4 5 6 7 8 9 10 11 12 13 14 15 16 17 18 19 21

INQUADRAMENTO TERRITORIALE SU BASE CTR 1:10.000

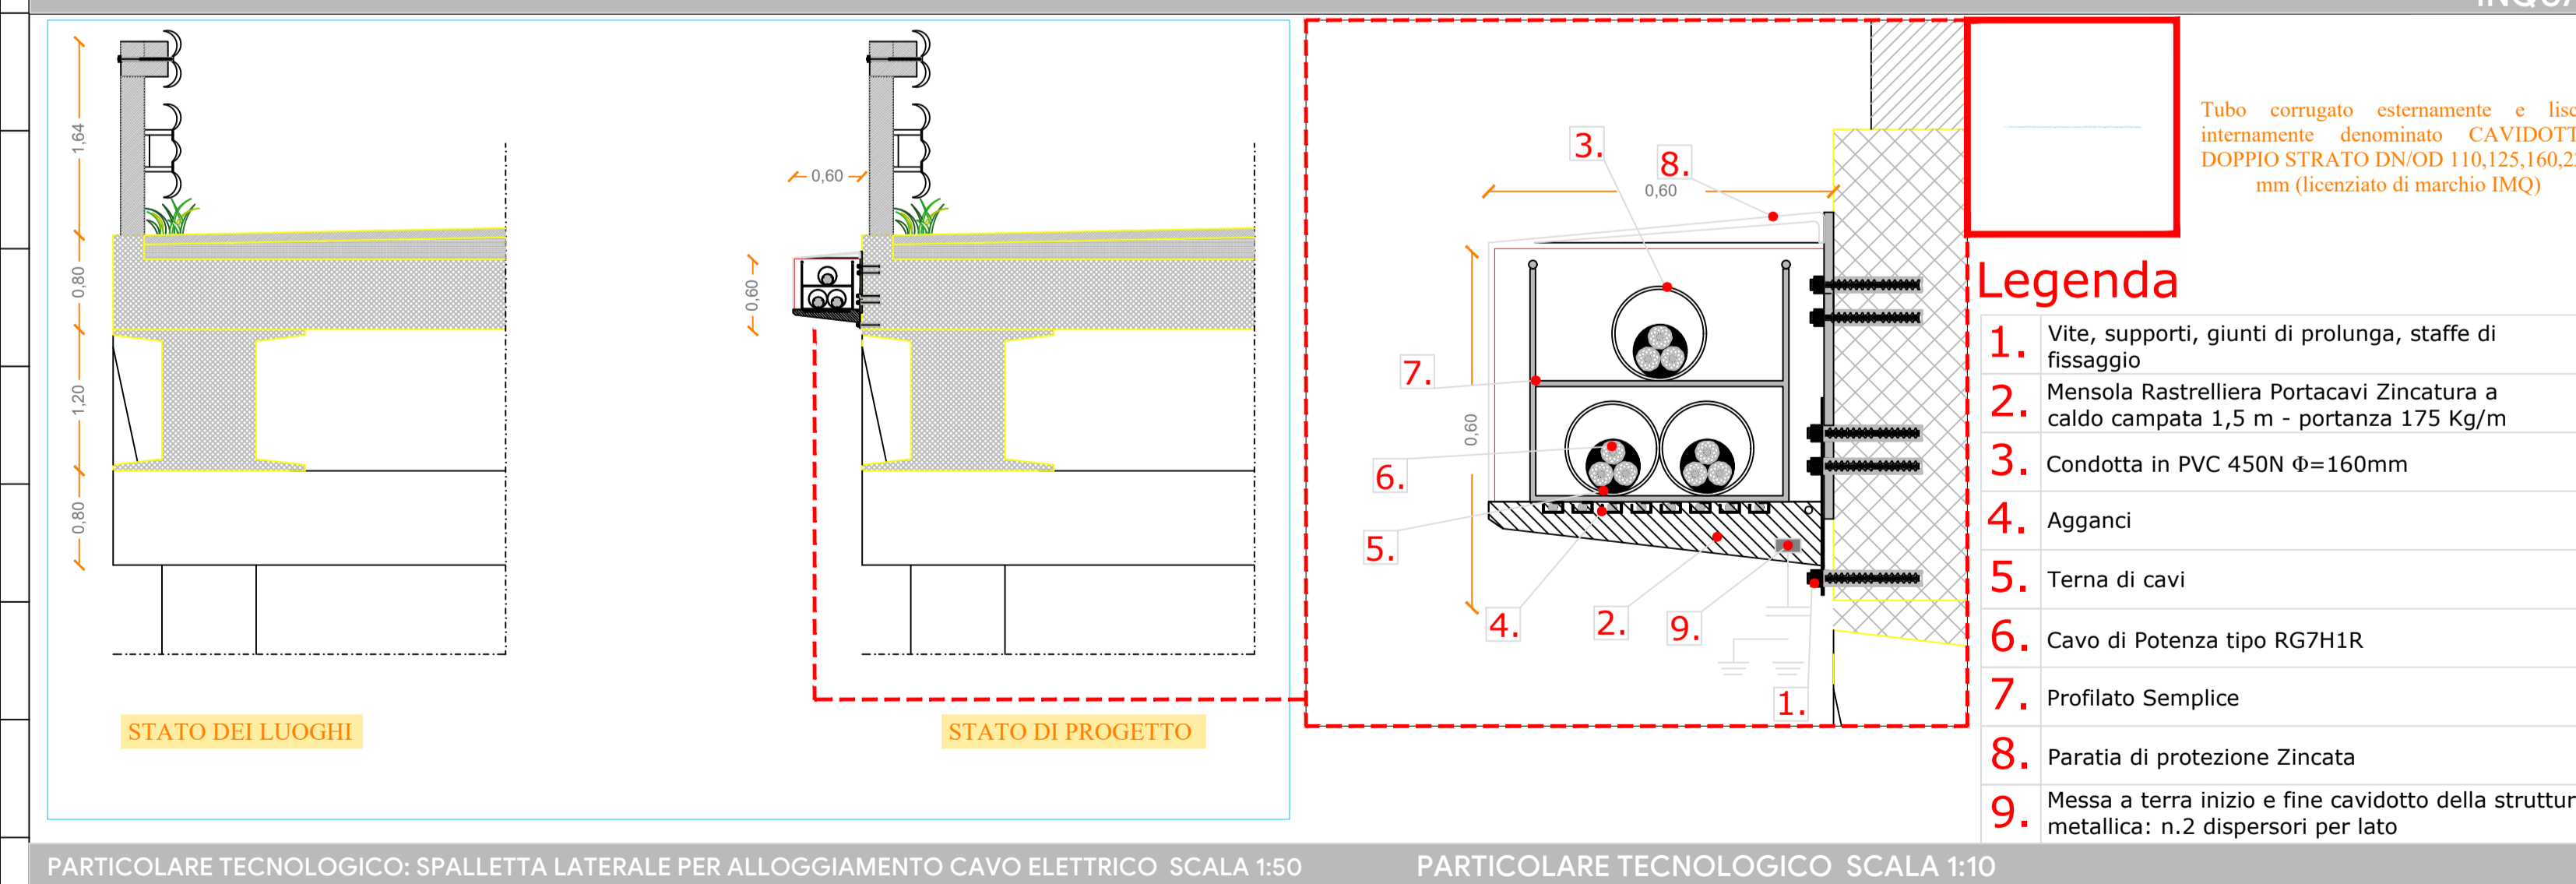

REGIONE CAMPANIA  
PROVINCIA DI CASERTA  
COMUNI DI CASTEL VOLTURNO E CANCELLO ED ARNONE

PROGETTO PER LA REALIZZAZIONE DI UN IMPIANTO FOTVOLTAICO DENOMINATO "BUFALA" DELLA POTENZA DI 56,48 MWp

STARENERGIA

StarEnergia srl  
sede legale Via F. Giordani n. 42  
80122 Napoli  
Tel. +39 081 050 7743 Fax +39 081 050 7878  
Rea. - NA1051228 - C.F. e P.IVA 03705812111  
email: star@starenergia.com  
PEC: star@starenergia.com  
Cod. Univoco 95U0B2D

PLANIMETRIA CAVIDOTTO MT CON RISOLUZIONE INTERFERENZE		
PROGETTISTI	PROPONENTE	SCALA
	STARONIE s.r.l. sede legale Via F. Giordani n. 42 80122 Napoli Tel. +39 081 050 7743 Fax +39 081 050 7878 Rea. - NA1051228 - C.F. e P.IVA 03705812111 email: star@starenergia.com PEC: star@starenergia.com Cod. Univoco 95U0B2D	VARIE TAVOLA TDE-06
Rev.	Data:	Redattore Note:
	04/10/2021	