


Scala planimetrica  
1:10.000

**LEGENDA:**

- cavidotto marittimo 380kV
- cavidotto terrestre 380kV
- sottostazione d'utenza
- territori tutelati

SISTEMA GEODETICO DI RIFERIMENTO  
WGS84 / UTM ZONA 32 NORD  
EPSG CODE: 32632

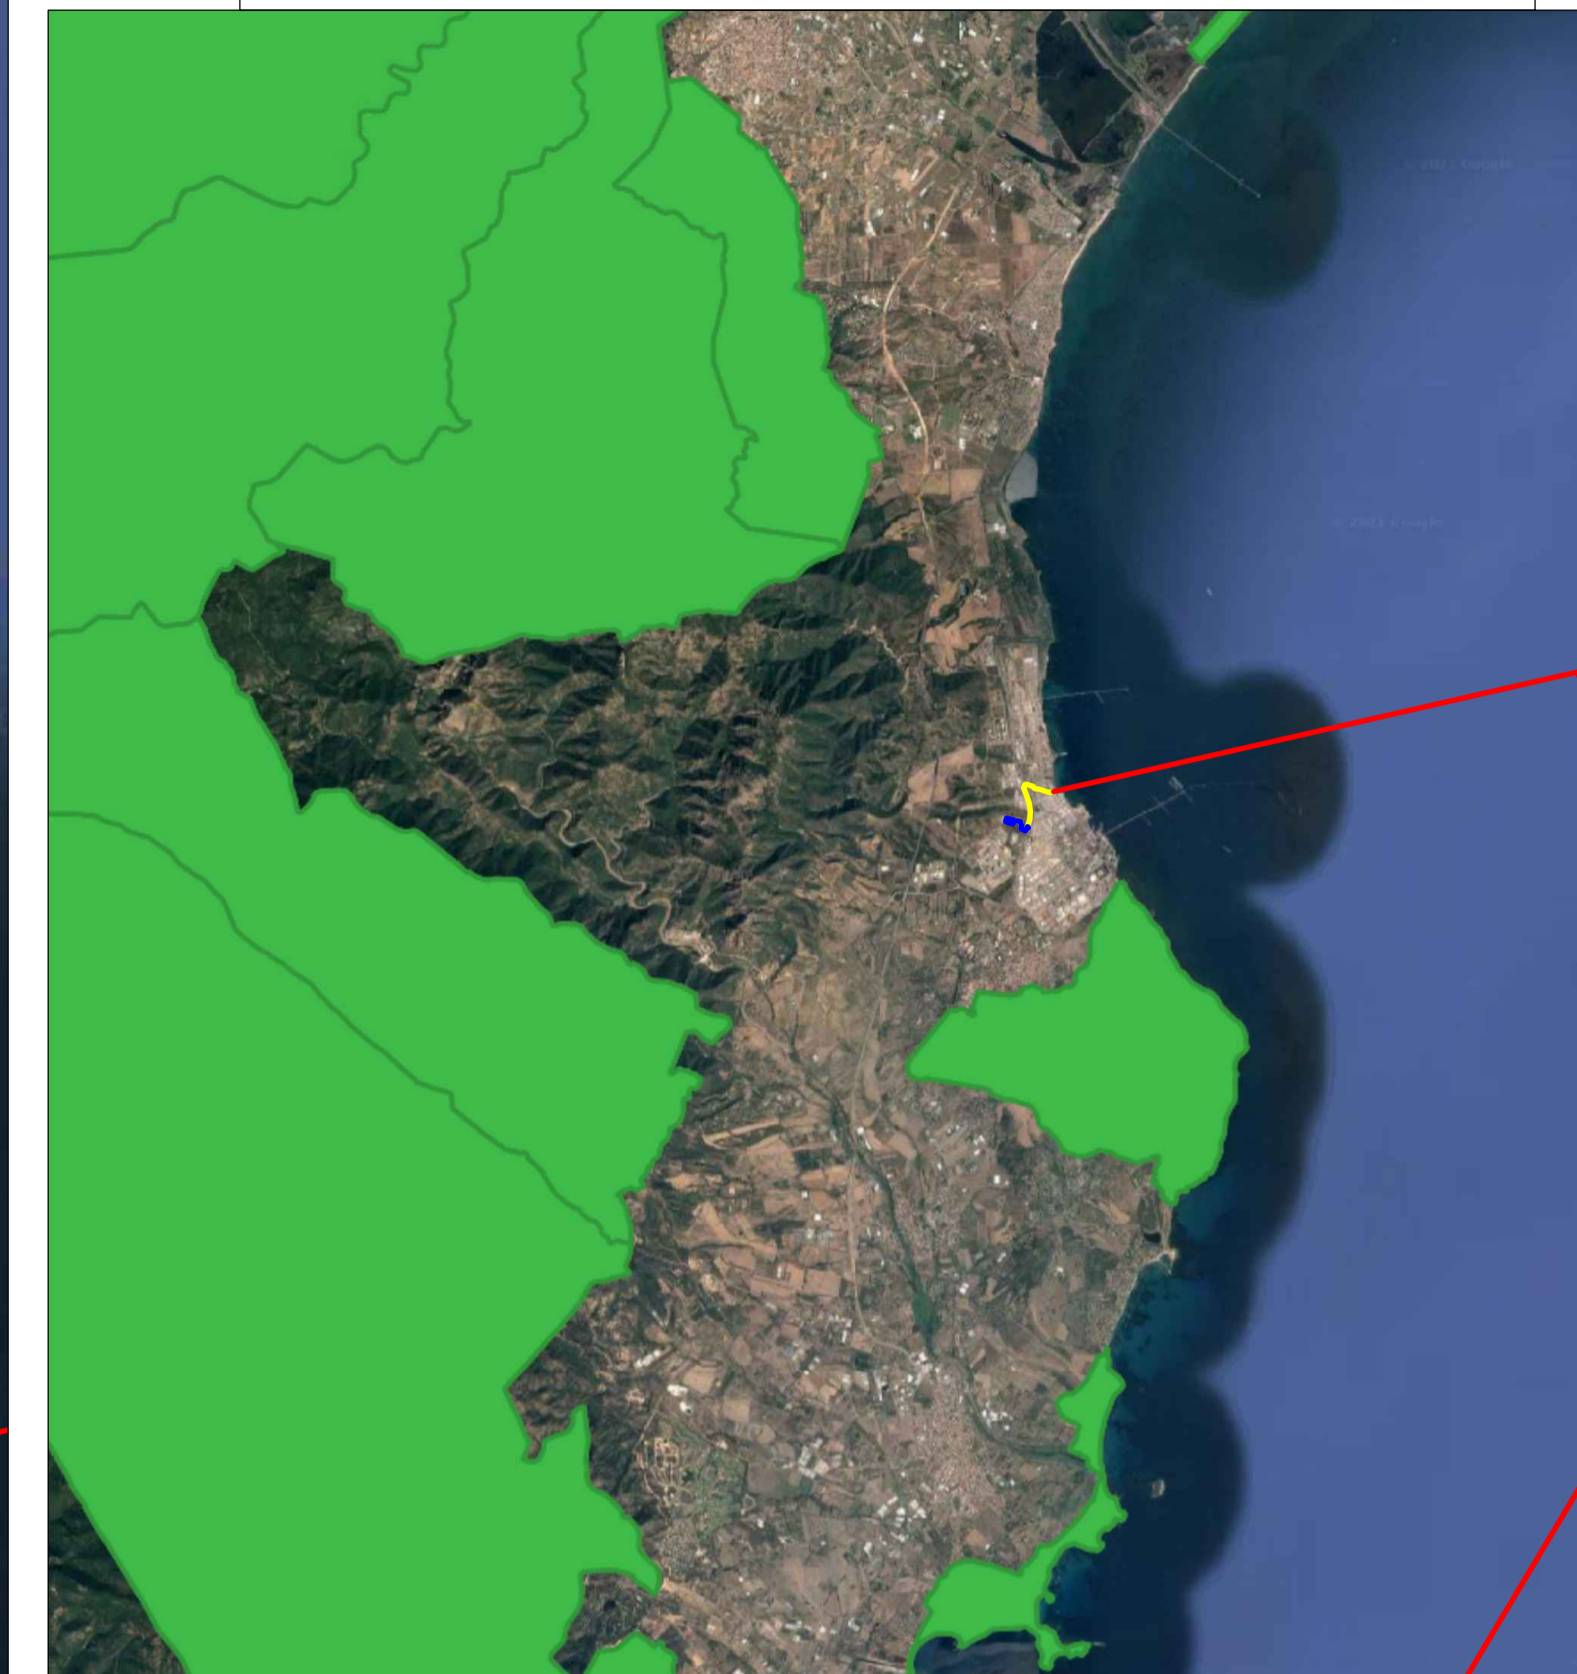

Scala planimetrica  
1:100.000

PROPONENTE <b>Repower Renewable Spa</b> Via Lavaredo, 44 30174 Mestre (VE)		 L'energia che ti serve.												
PROGETTAZIONE Progettista: Ing. Paolo Pierangeli														
<small>           Via Enea, 20C            41132 Fano (PS) ITALY            Phone +39 0721 855856 / +39 0721 855370 - fax +39 0721 855733            www.tecniconsult.it - tecniconsult@tecniconsult.it         </small>														
N° COMMESSA <span style="font-size: 1.2em; font-weight: bold;">1469</span>	<b>PARCO EOLICO "REPOWER FOWT SARDEGNA SUD"</b> PROVINCIA DI CAGLIARI COMUNE DI SARROCH PROGETTO PRELIMINARE													
ELABORATO BENI PAESAGGISTICI: TERRITORI TUTELATI ART. 136 DEL CODICE		CODICE ELABORATO <span style="font-size: 1.5em; font-weight: bold;">Tav.14</span> <small>NOME FILE Terr.Tutela Sardegna</small>												
<table border="1" style="width: 100%; border-collapse: collapse;"> <tr> <td style="width: 10%;">00</td> <td style="width: 20%;">05/11/2021</td> <td style="width: 40%;">PRIMA EMISSIONE</td> <td style="width: 10%;">TECNOCONSULT</td> <td style="width: 10%;">TECNOCONSULT</td> <td style="width: 10%;">REPOWER</td> </tr> <tr> <td>REV</td> <td>DATA</td> <td>DESCRIZIONE REVISIONE</td> <td>REDATTO</td> <td>VERIFICA</td> <td>APPROVAZIONE</td> </tr> </table>	00	05/11/2021	PRIMA EMISSIONE	TECNOCONSULT	TECNOCONSULT	REPOWER	REV	DATA	DESCRIZIONE REVISIONE	REDATTO	VERIFICA	APPROVAZIONE	<small>COPYRIGHT - TUTTI I DIRITTI SONO RISERVATI A NORMA DI LEGGE</small>	
00	05/11/2021	PRIMA EMISSIONE	TECNOCONSULT	TECNOCONSULT	REPOWER									
REV	DATA	DESCRIZIONE REVISIONE	REDATTO	VERIFICA	APPROVAZIONE									