


Scala planimetrica
1:20.000

LEGENDA:

- cavidotto marittimo 380kV
- cavidotto terrestre 380kV
- sottostazione d'utenza
- geosito regionale
- geosito locale

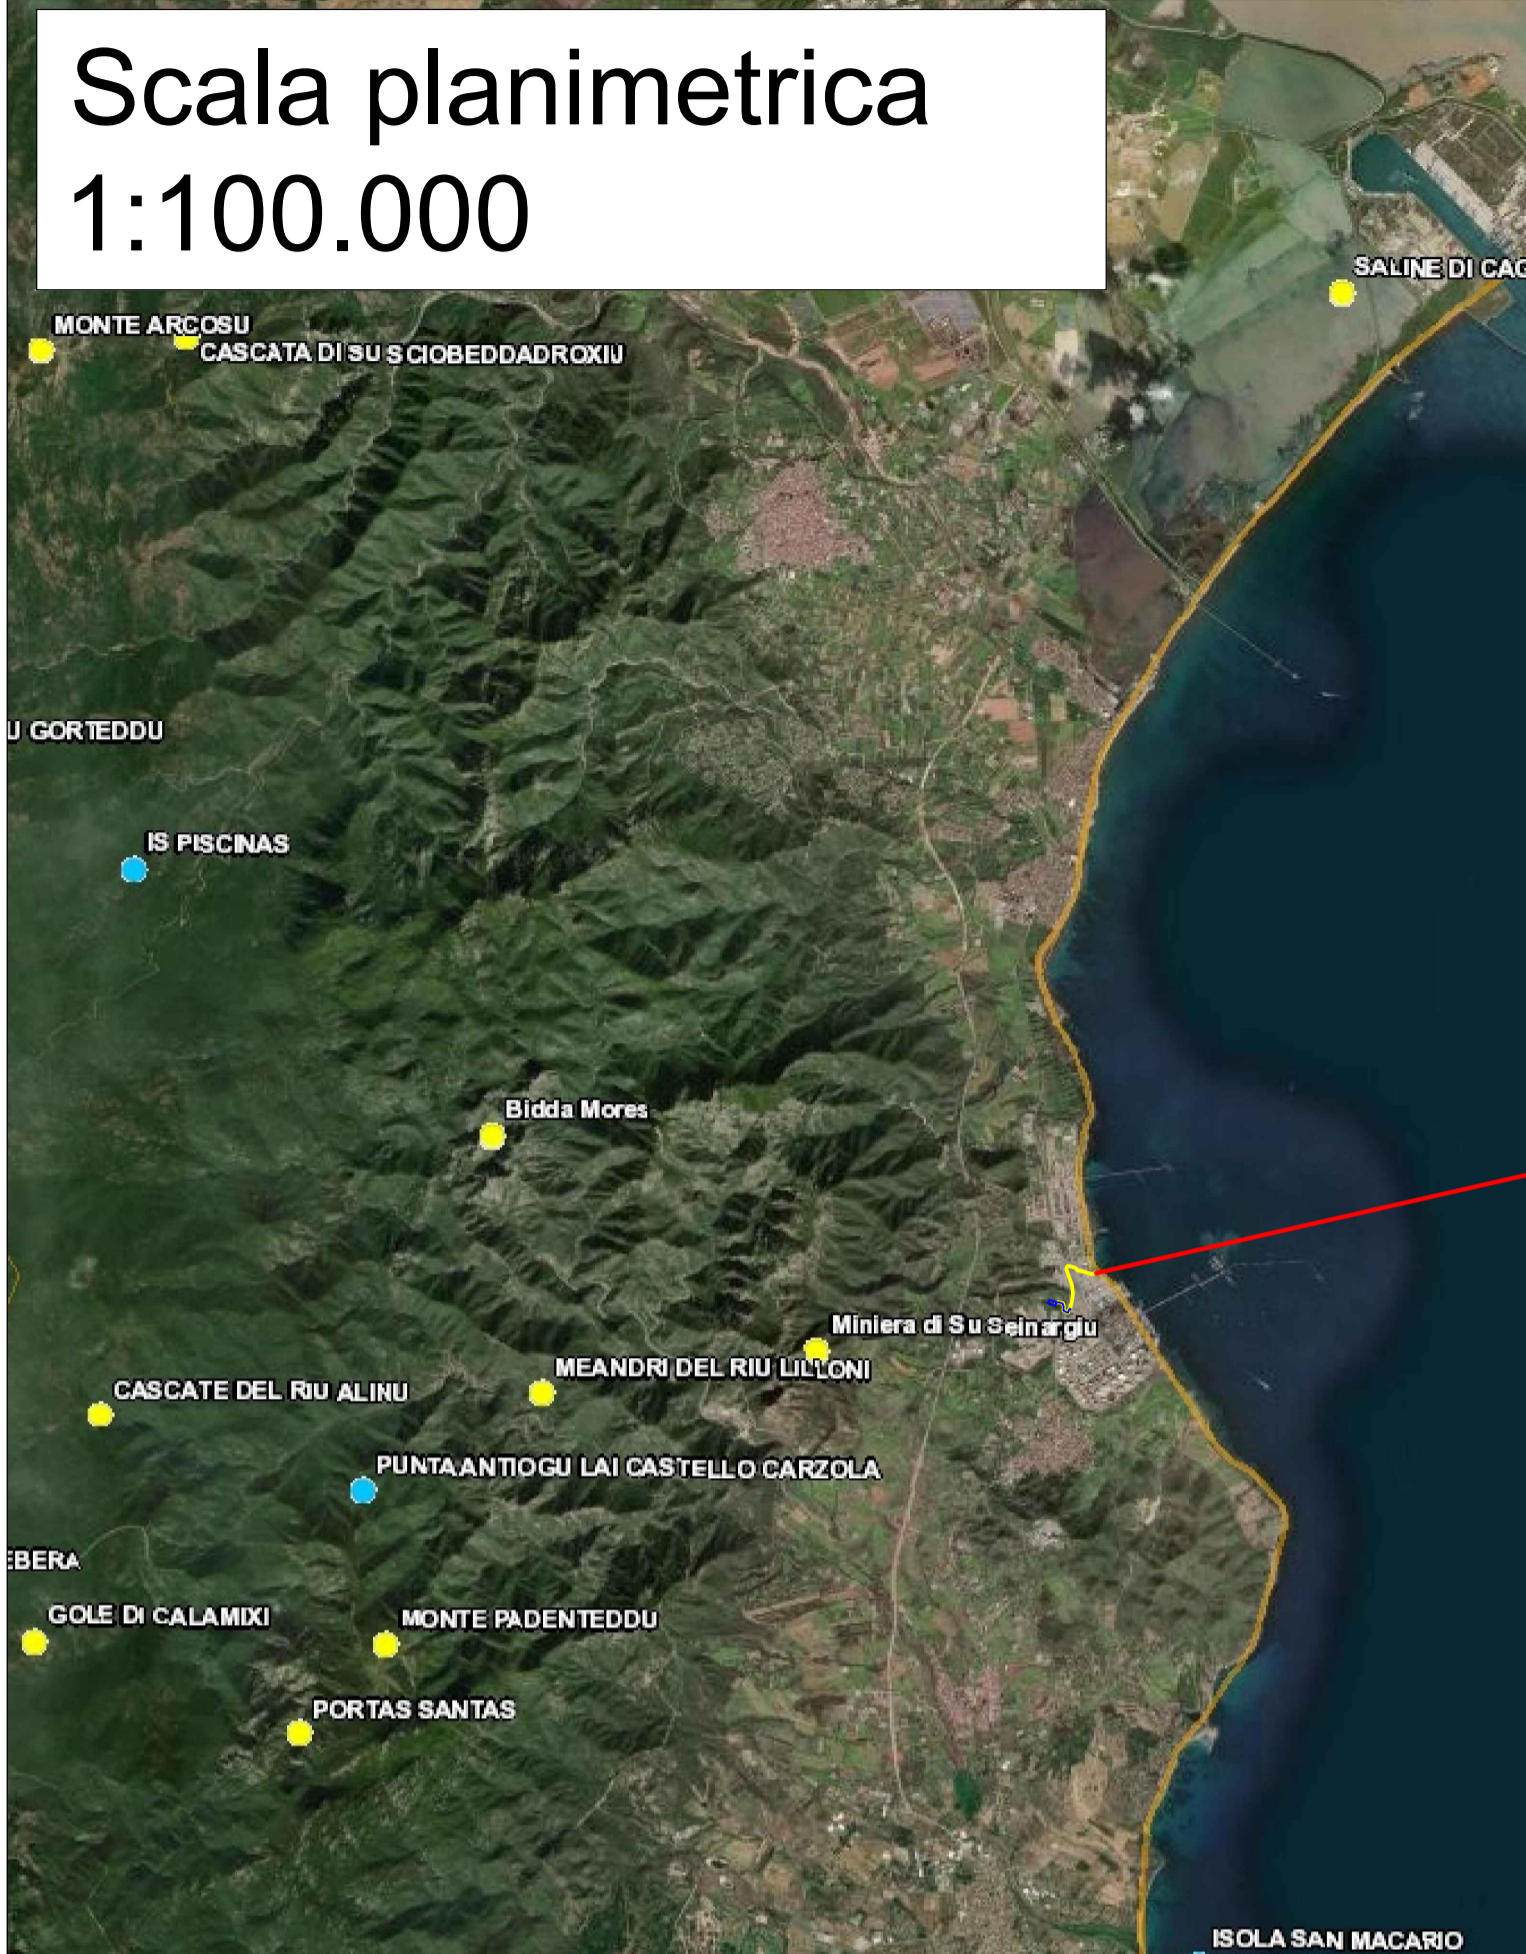

Scala planimetrica
1:100.000

PROPRONENTE
Repower Renewable Spa
Via Lavaredo, 44
30174 Mestre (VE)

REPOWER
L'energia che ti serve.

PROGETTAZIONE
Progettista:
TECNOCONSULT
Ing. Paolo Pierangeli

Via Enea, 20C
61032 Fano (PU) ITALY
Phone: +39 0721 855856/+39 0721 855370 - fax: +39 0721 855733
www.tecnocconsult.it - tecnocconsult@tecnocconsult.it

N° COMMESSA
1469
PARCO EOLICO "REPOWER FOWT SARDEGNA SUD"
PROVINCIA DI CAGLIARI
COMUNE DI SARROCH
PROGETTO PRELIMINARE

ELABORATO
ZPS: GEOSITI

CODICE ELABORATO
Tav.28
NOME FILE
LayoutSardegna_00

00	05/11/2021	PRIMA EMISSIONE	TECNOCONSULT	TECNOCONSULT	REPOWER
REV	DATA	DESCRIZIONE REVISIONE	REDATTO	VERIFICA	APPROVAZIONE

Copyright - Tutti i diritti sono riservati a norma di legge
Cagliari - Rev. 00