


LEGENDA

- cavidotto marittimo 380kV
- cavidotto terrestre 380kV
- sottostazione d'utenza
- spiagge
- città, centri abitati
- siti industriali attivi

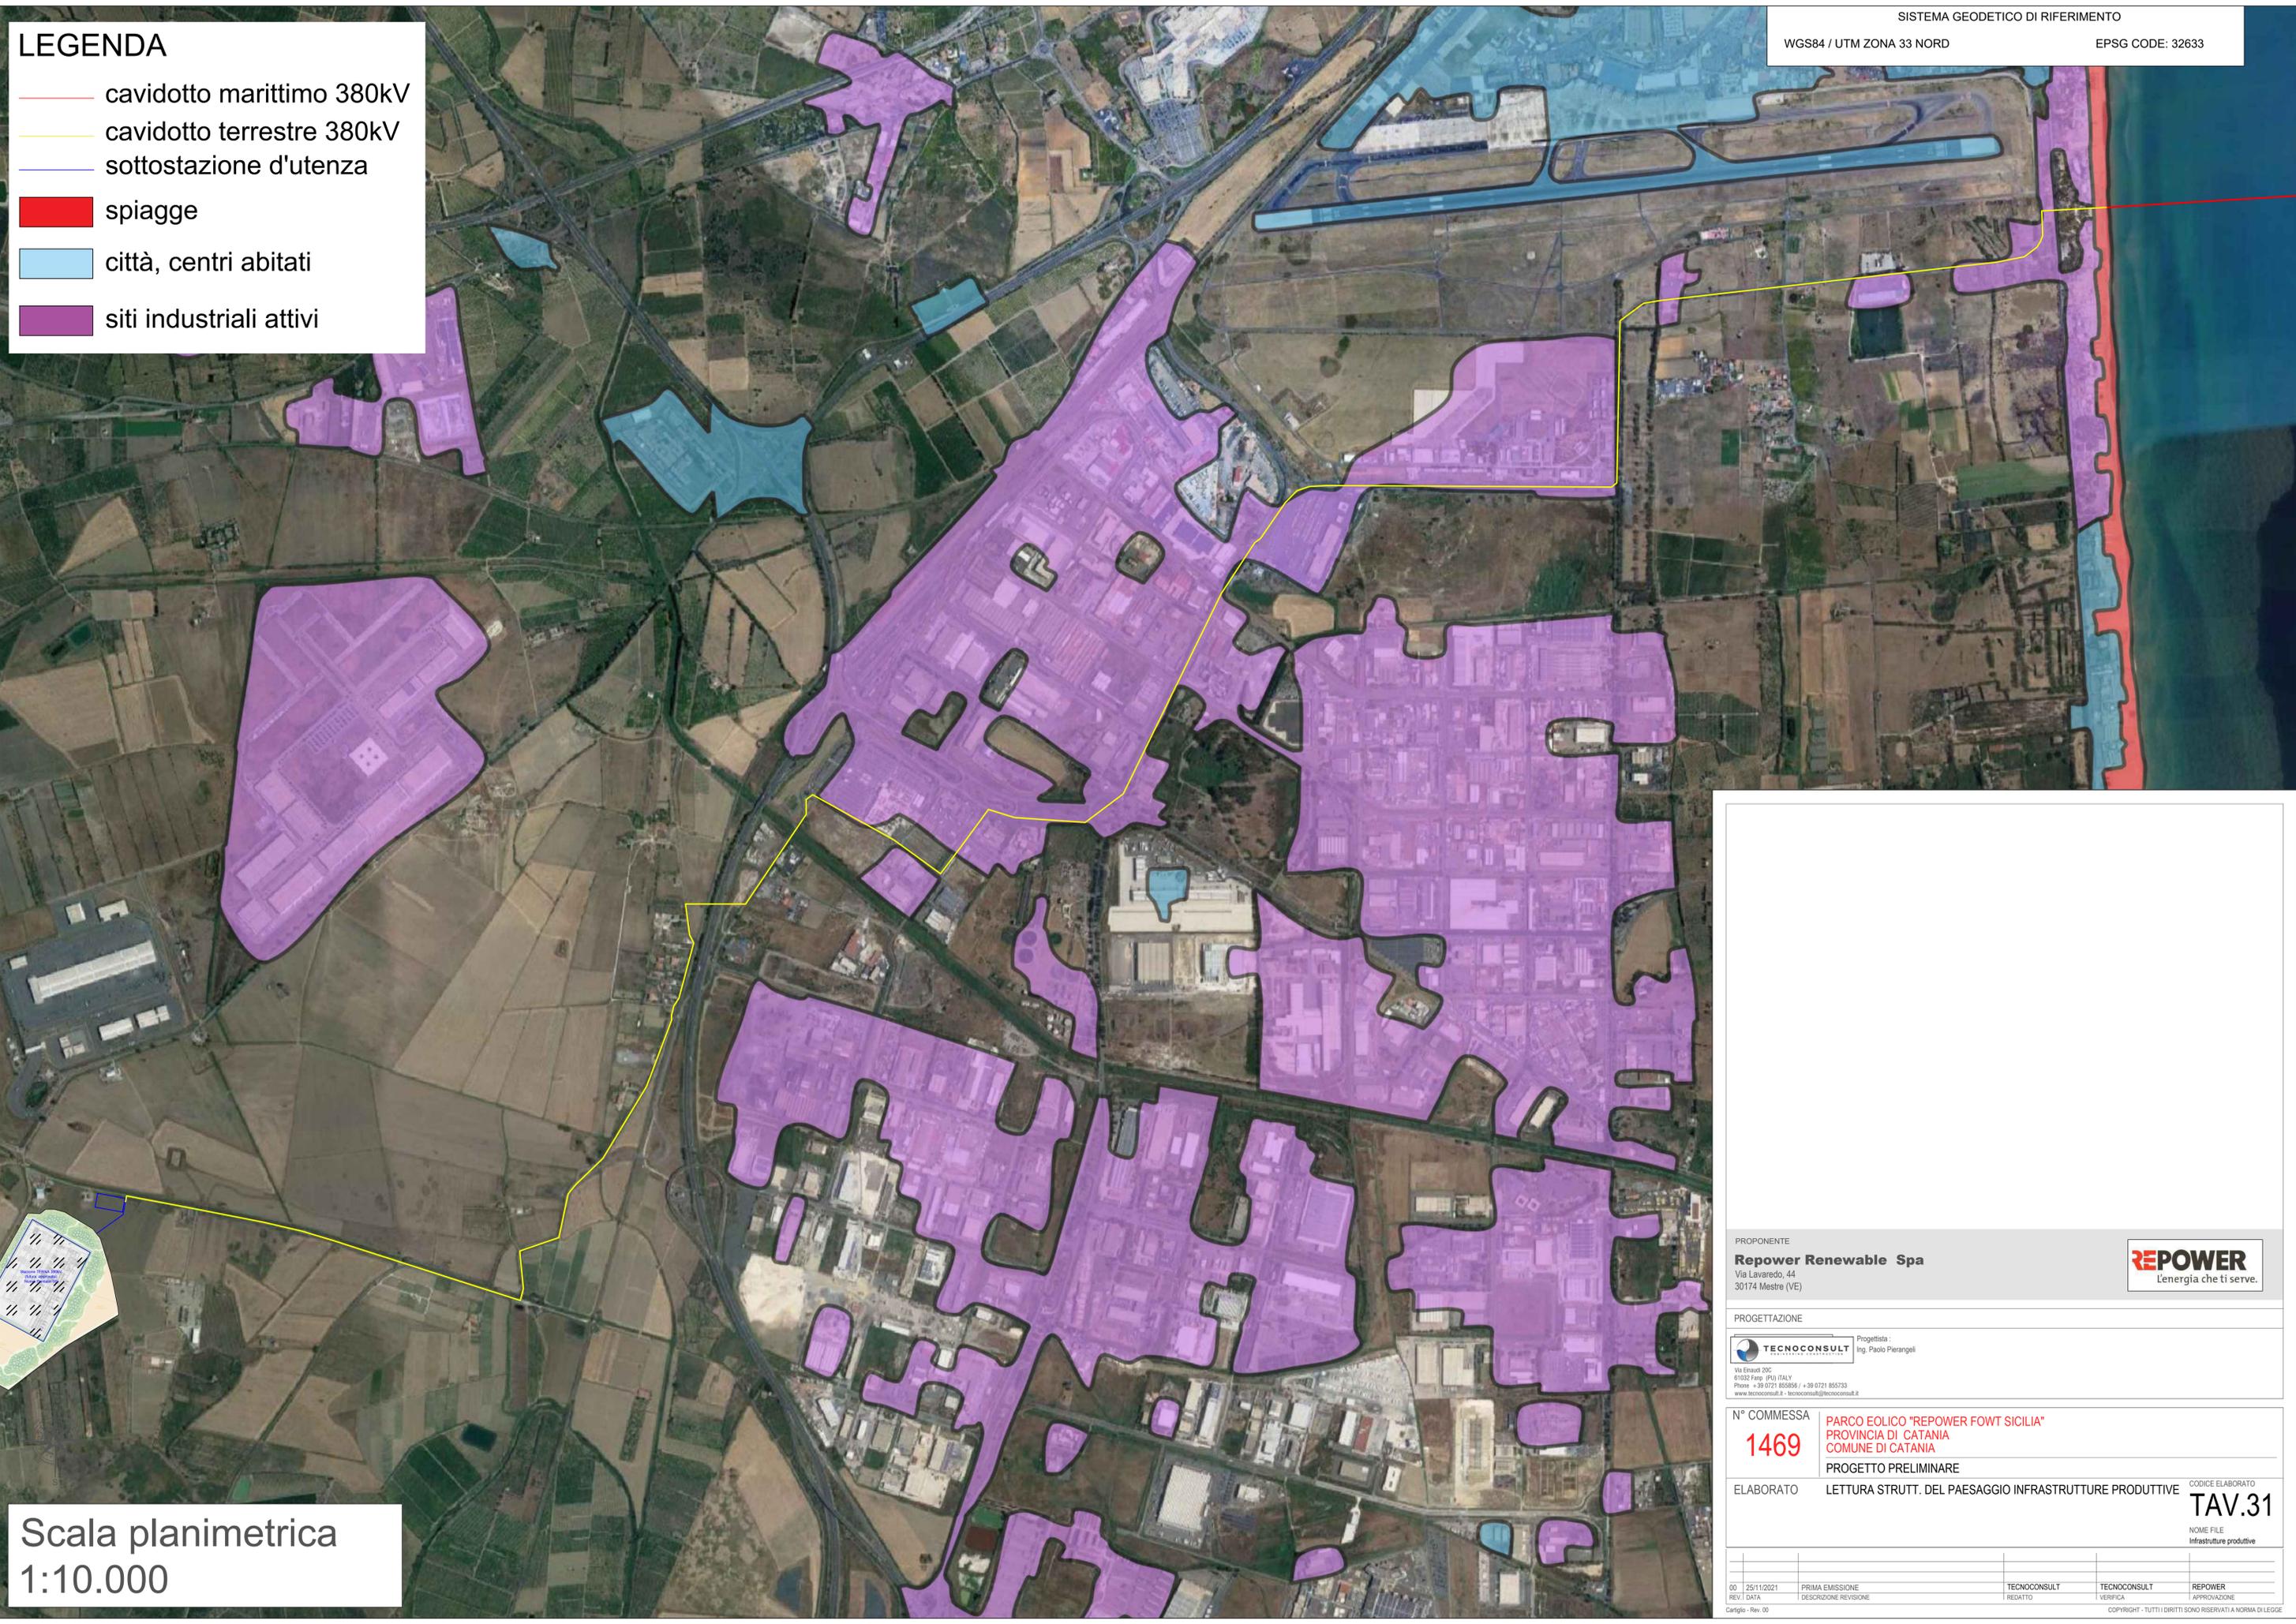

Scala planimetrica
1:10.000

PROPONENTE
Repower Renewable Spa
Via Lavaredo, 44
30174 Mestre (VE)



PROGETTAZIONE
Progettista:
TECNOCONSULT
Ing. Paolo Pierangeli
Via Eraldi 20C
01032 Fano (PU) ITALY
Phone: +39 0721 855856 / +39 0721 855733
www.tecnoconsult.it - tecnoconsult@tecnoconsult.it

N° COMMESSA
1469
PARCO EOLICO "REPOWER FOWT SICILIA"
PROVINCIA DI CATANIA
COMUNE DI CATANIA
PROGETTO PRELIMINARE

ELABORATO
LETTURA STRUTT. DEL PAESAGGIO INFRASTRUTTURE PRODUTTIVE

CODICE ELABORATO
TAV.31
NOME FILE
Infrastrutture produttive

00	25/11/2021	PRIMA EMISSIONE	TECNOCONSULT	TECNOCONSULT	REPOWER
REV.	DATA	DESCRIZIONE REVISIONE	REDATTO	VERIFICA	APPROVAZIONE

Copyright - Rev. 00