


**LEGENDA:**

- cavidotto marittimo 380kV
- cavidotto terrestre 380kV
- sottostazione d'utenza
- area seminativa
- area industriale
- zone urbanizzate tessuto rado
- agrumeto

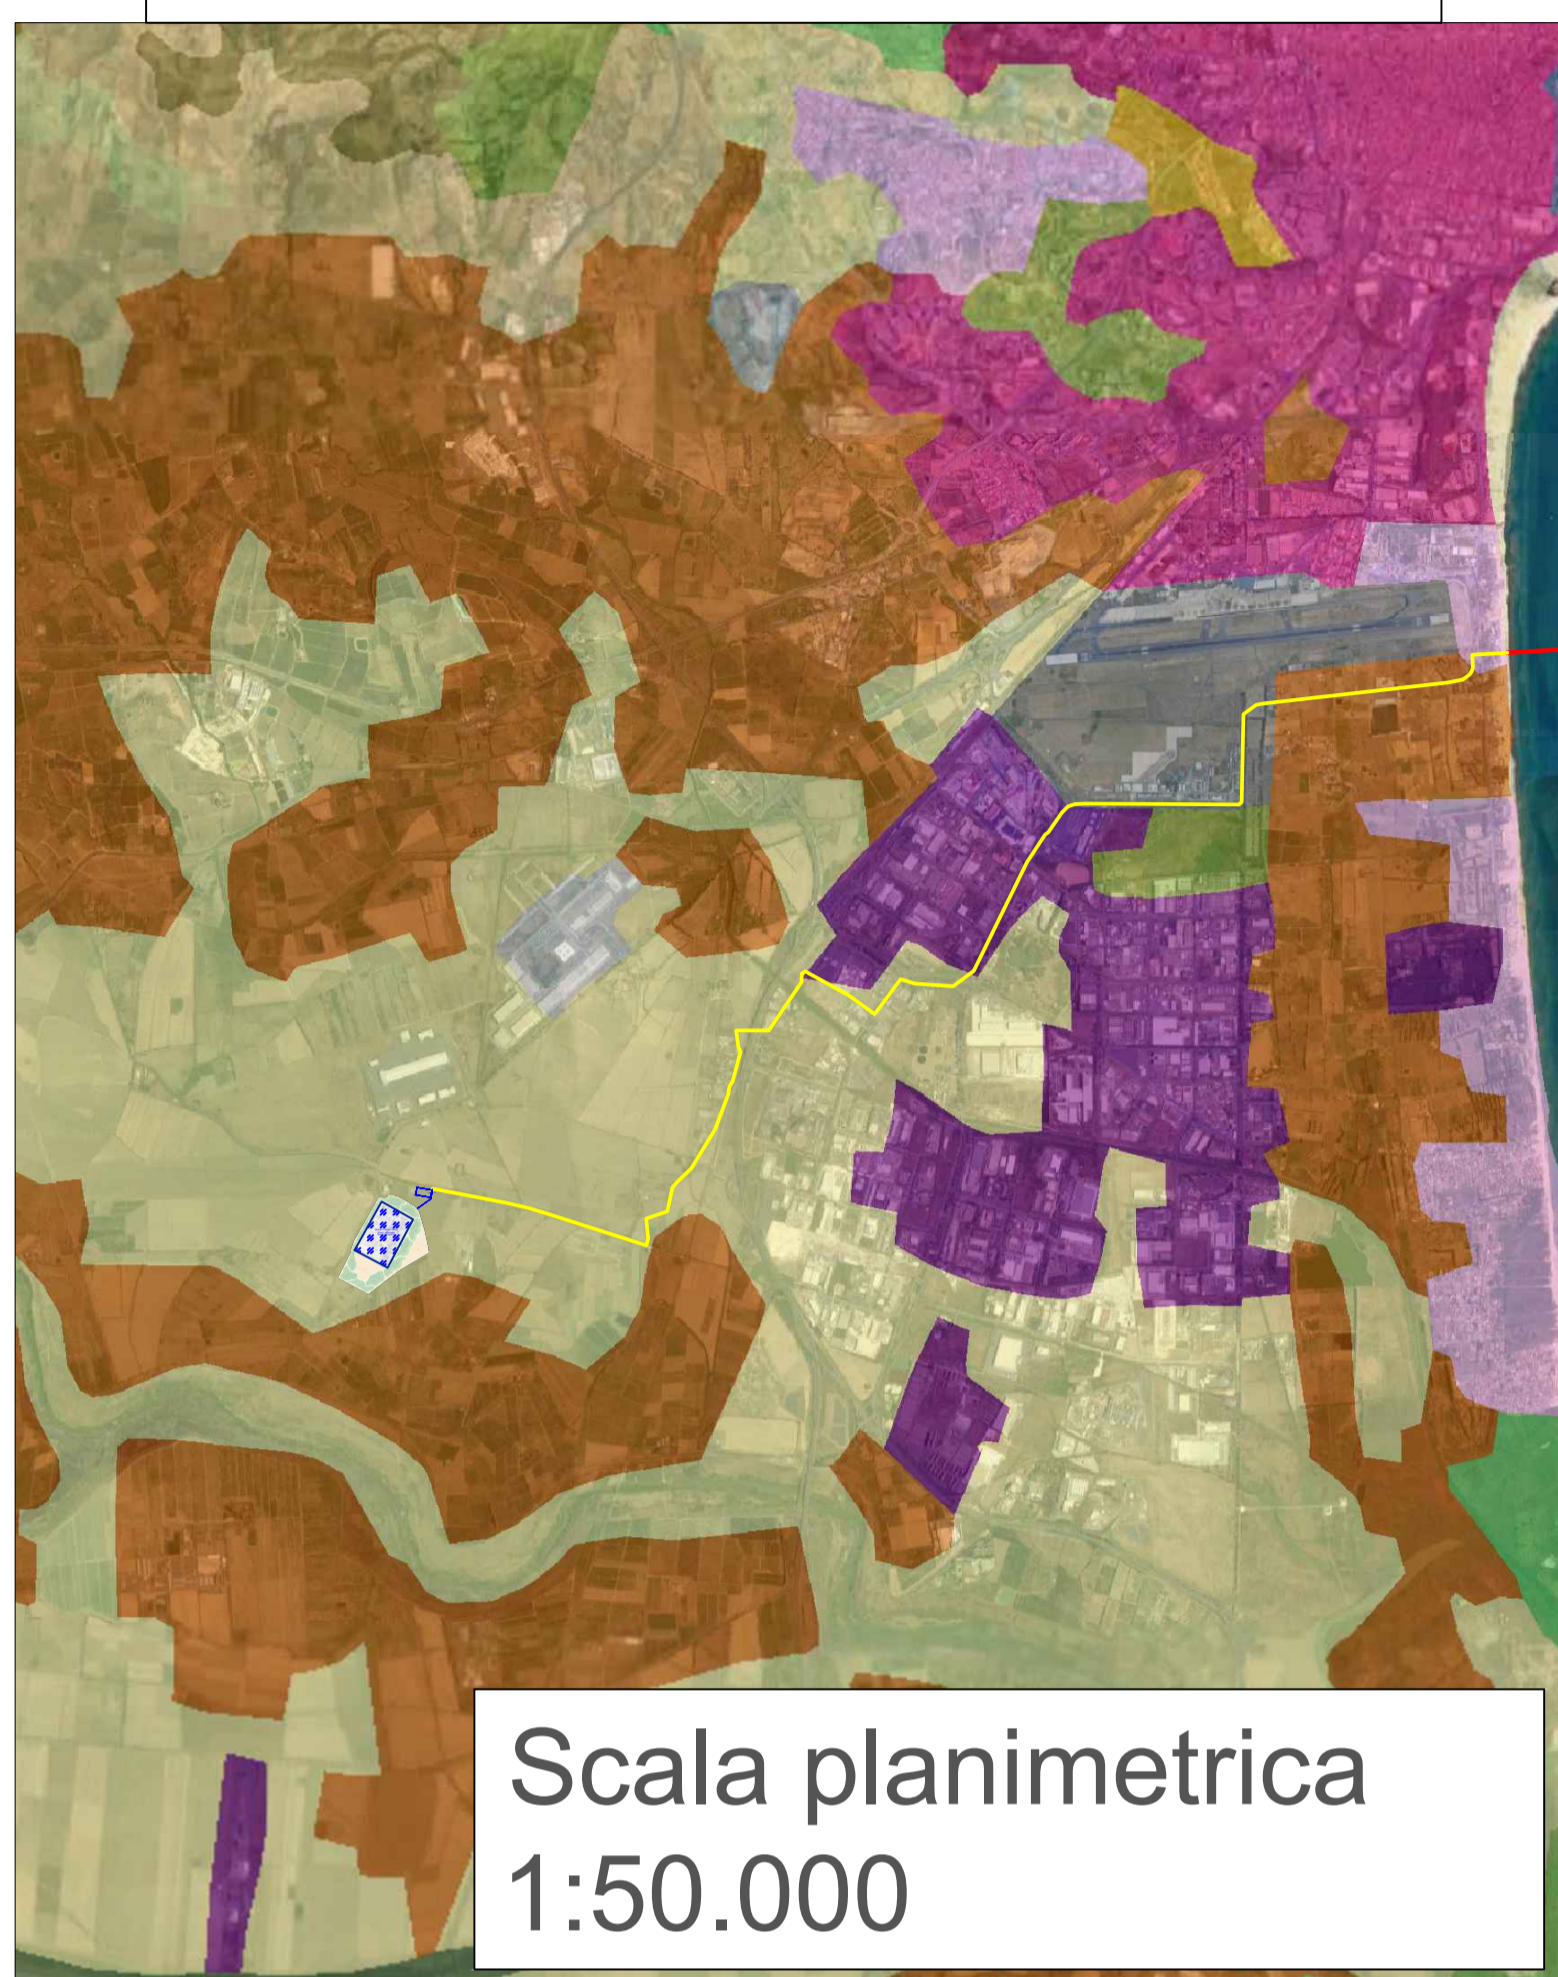

Scala planimetrica  
1:50.000

Scala planimetrica  
1:15.000

PROPRONTE  
**Repower Renewable Spa**  
 Via Lavaredo, 44  
 30174 Mestre (VE)

**REPOWER**  
L'energia che ti serve.

---

PROGETTAZIONE  
 Progettista:  
**TECNOCONSULT** Ing. Paolo Pierangeli  
 Via Einaudi 20C  
 01032 Fano (PU) ITALY  
 Phone: +39 0721 85858 / +39 0721 855733  
 www.tecnoconsult.it - tecnoconsult@tecnoconsult.it

---

N° COMMESSA **1469** PARCO EOLICO "REPOWER FOWT SICILIA"  
 PROVINCIA DI CATANIA  
 COMUNE DI CATANIA  
 PROGETTO PRELIMINARE

---

ELABORATO Carta uso del suolo

CODICE ELABORATO  
**TAV.33**  
NOME FILE  
Uso del suolo

|      |            |                       |              |              |              |
|------|------------|-----------------------|--------------|--------------|--------------|
| 00   | 25/11/2021 | PRIMA EMISSIONE       | TECNOCONSULT | TECNOCONSULT | REPOWER      |
| REV1 | DATA       | DESCRIZIONE REVISIONE | REDATTO      | VERIFICA     | APPROVAZIONE |

Copyright - Rev. 00 COPYRIGHT - TUTTI I DIRITTI SONO RISERVATI A NORMA DI LEGGE