



CABINA INVERTER TRAFI  
CABINA DI RACCOLTA MT


PIANTA

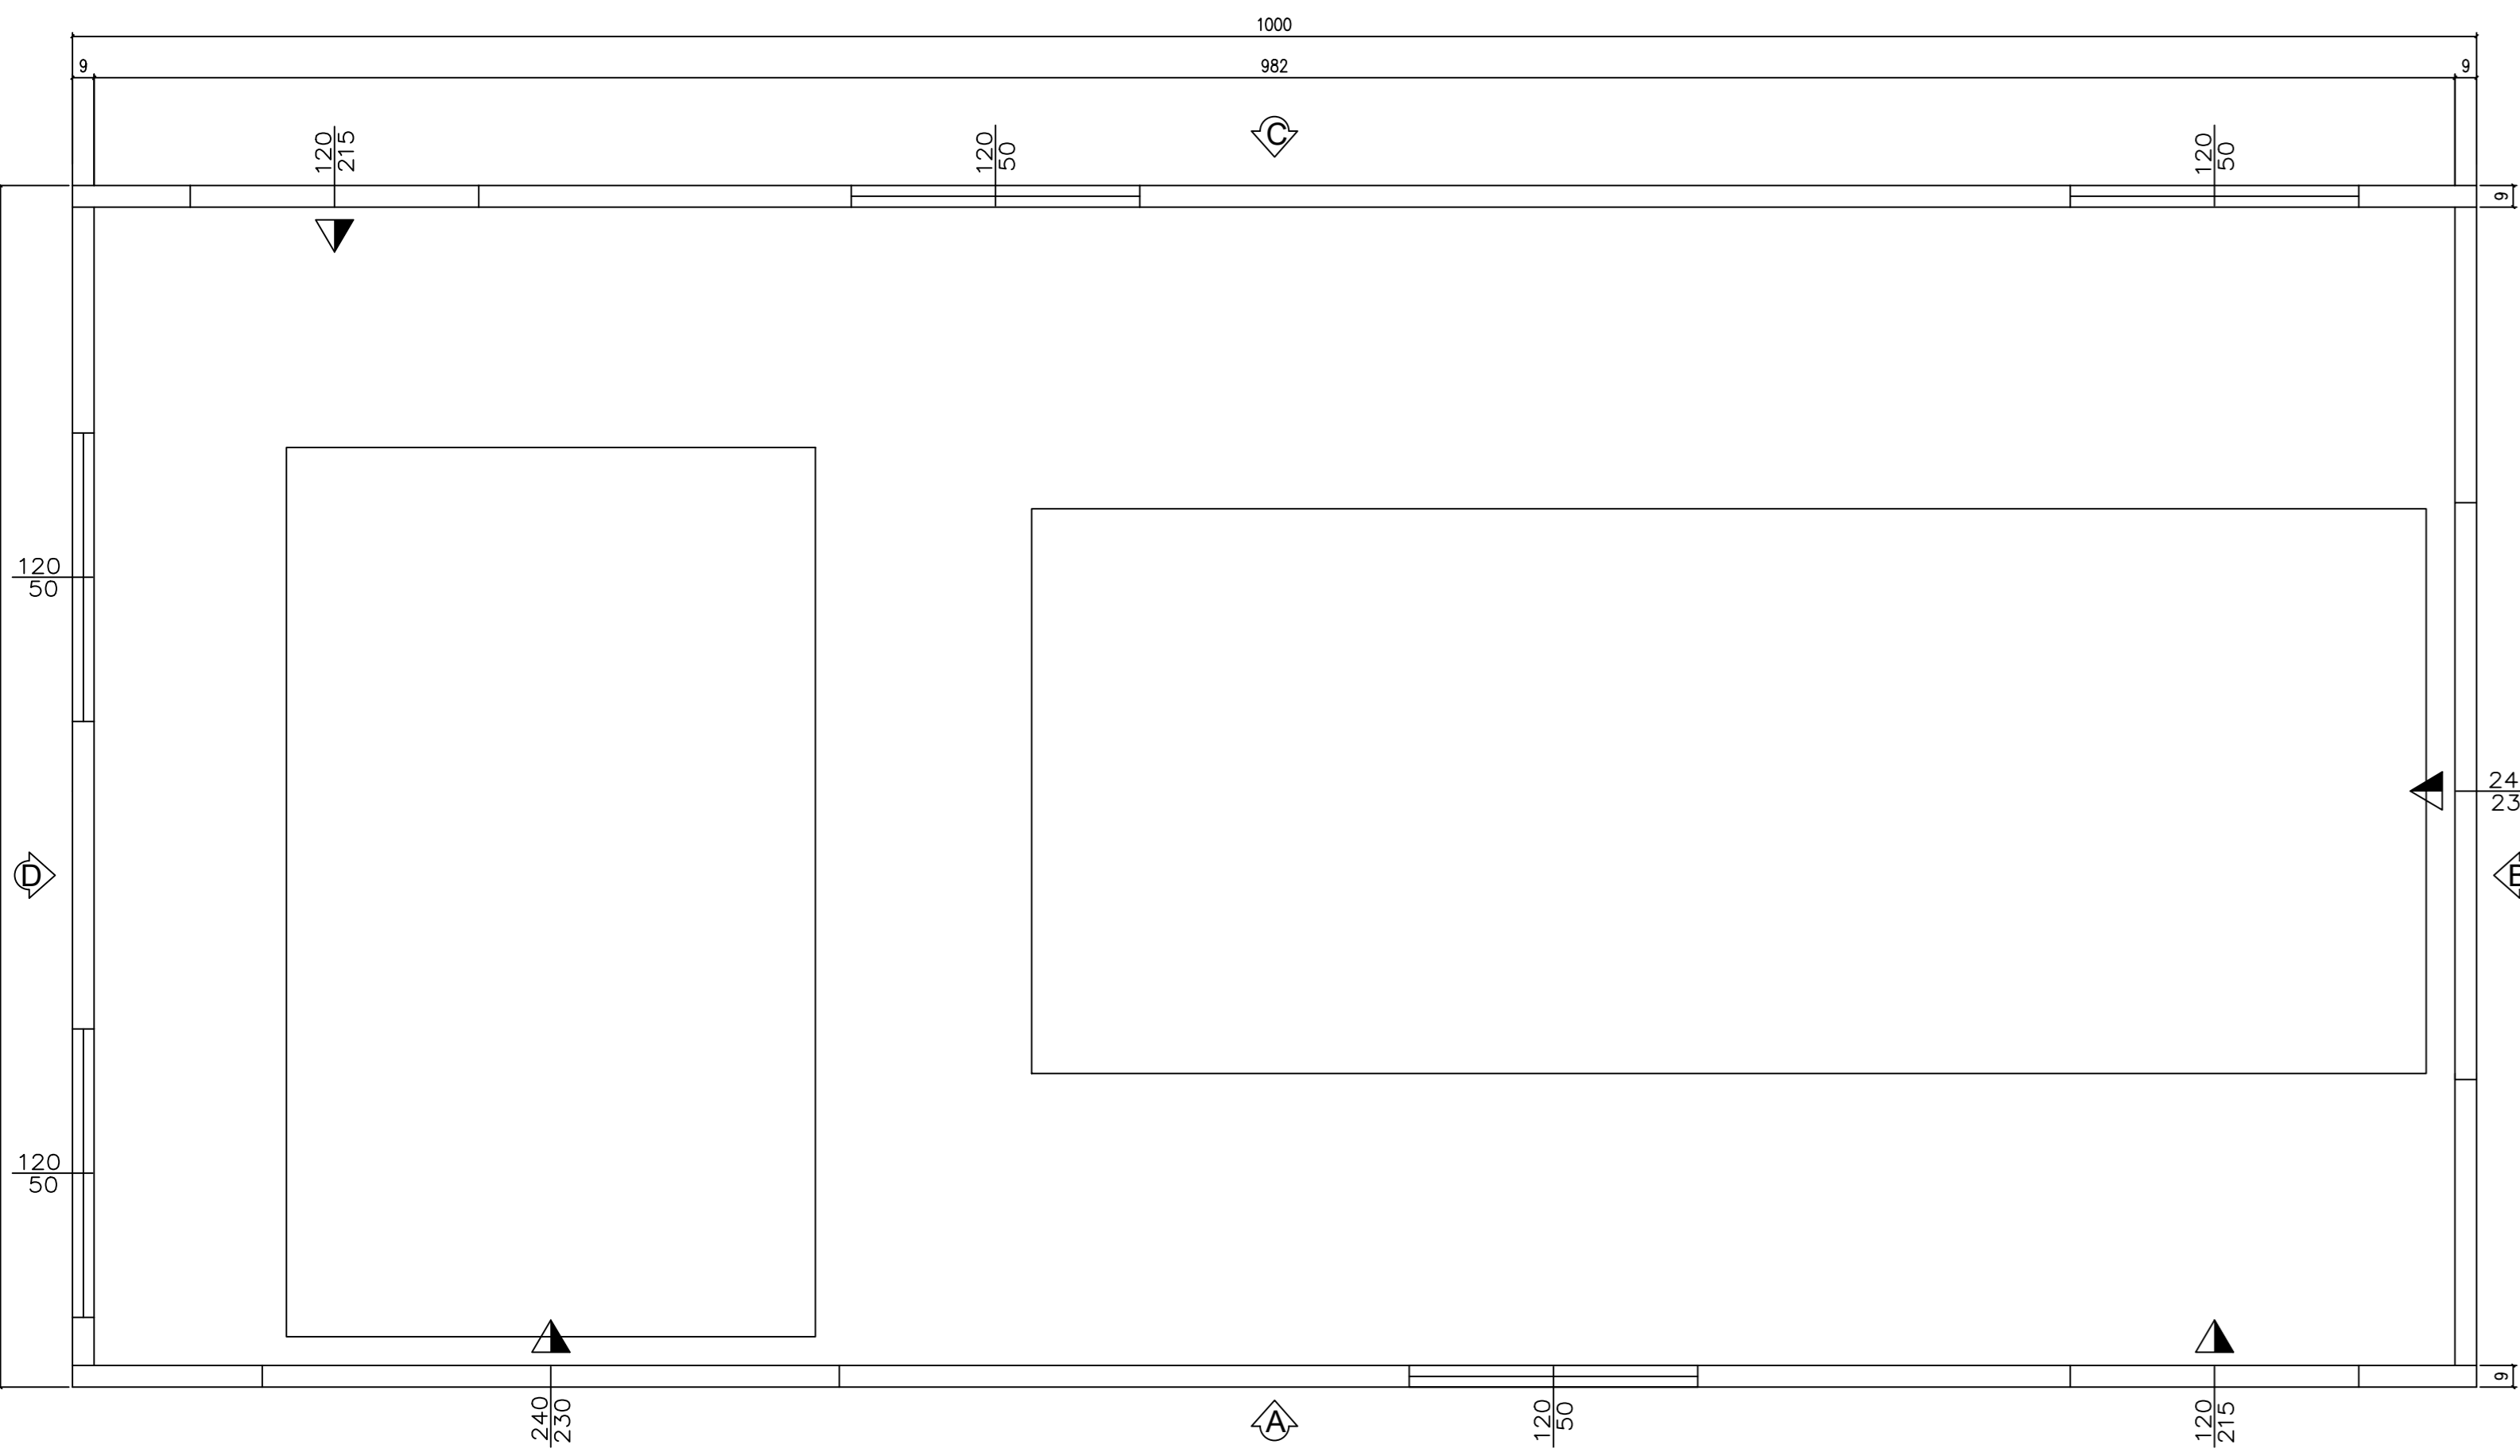


VISTA LATO D

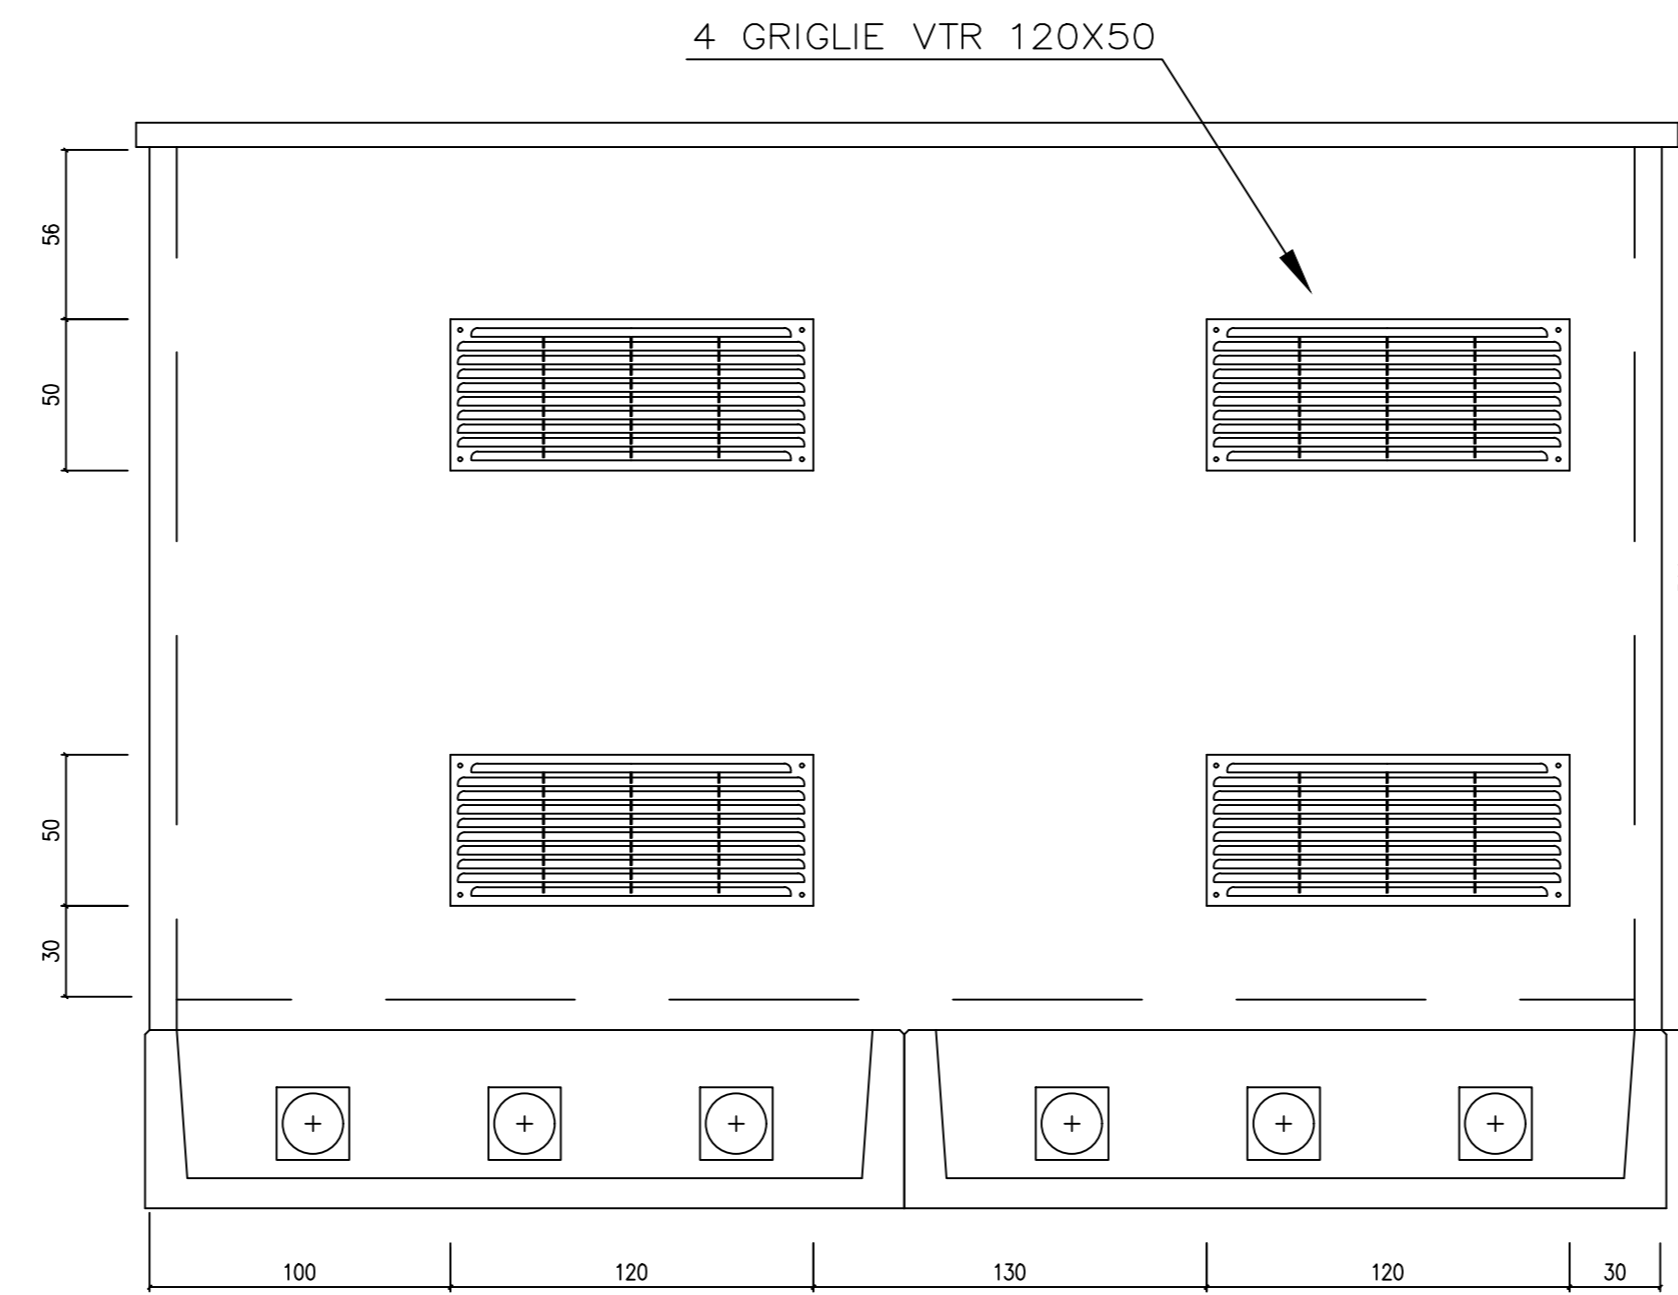


VISTA LATO B

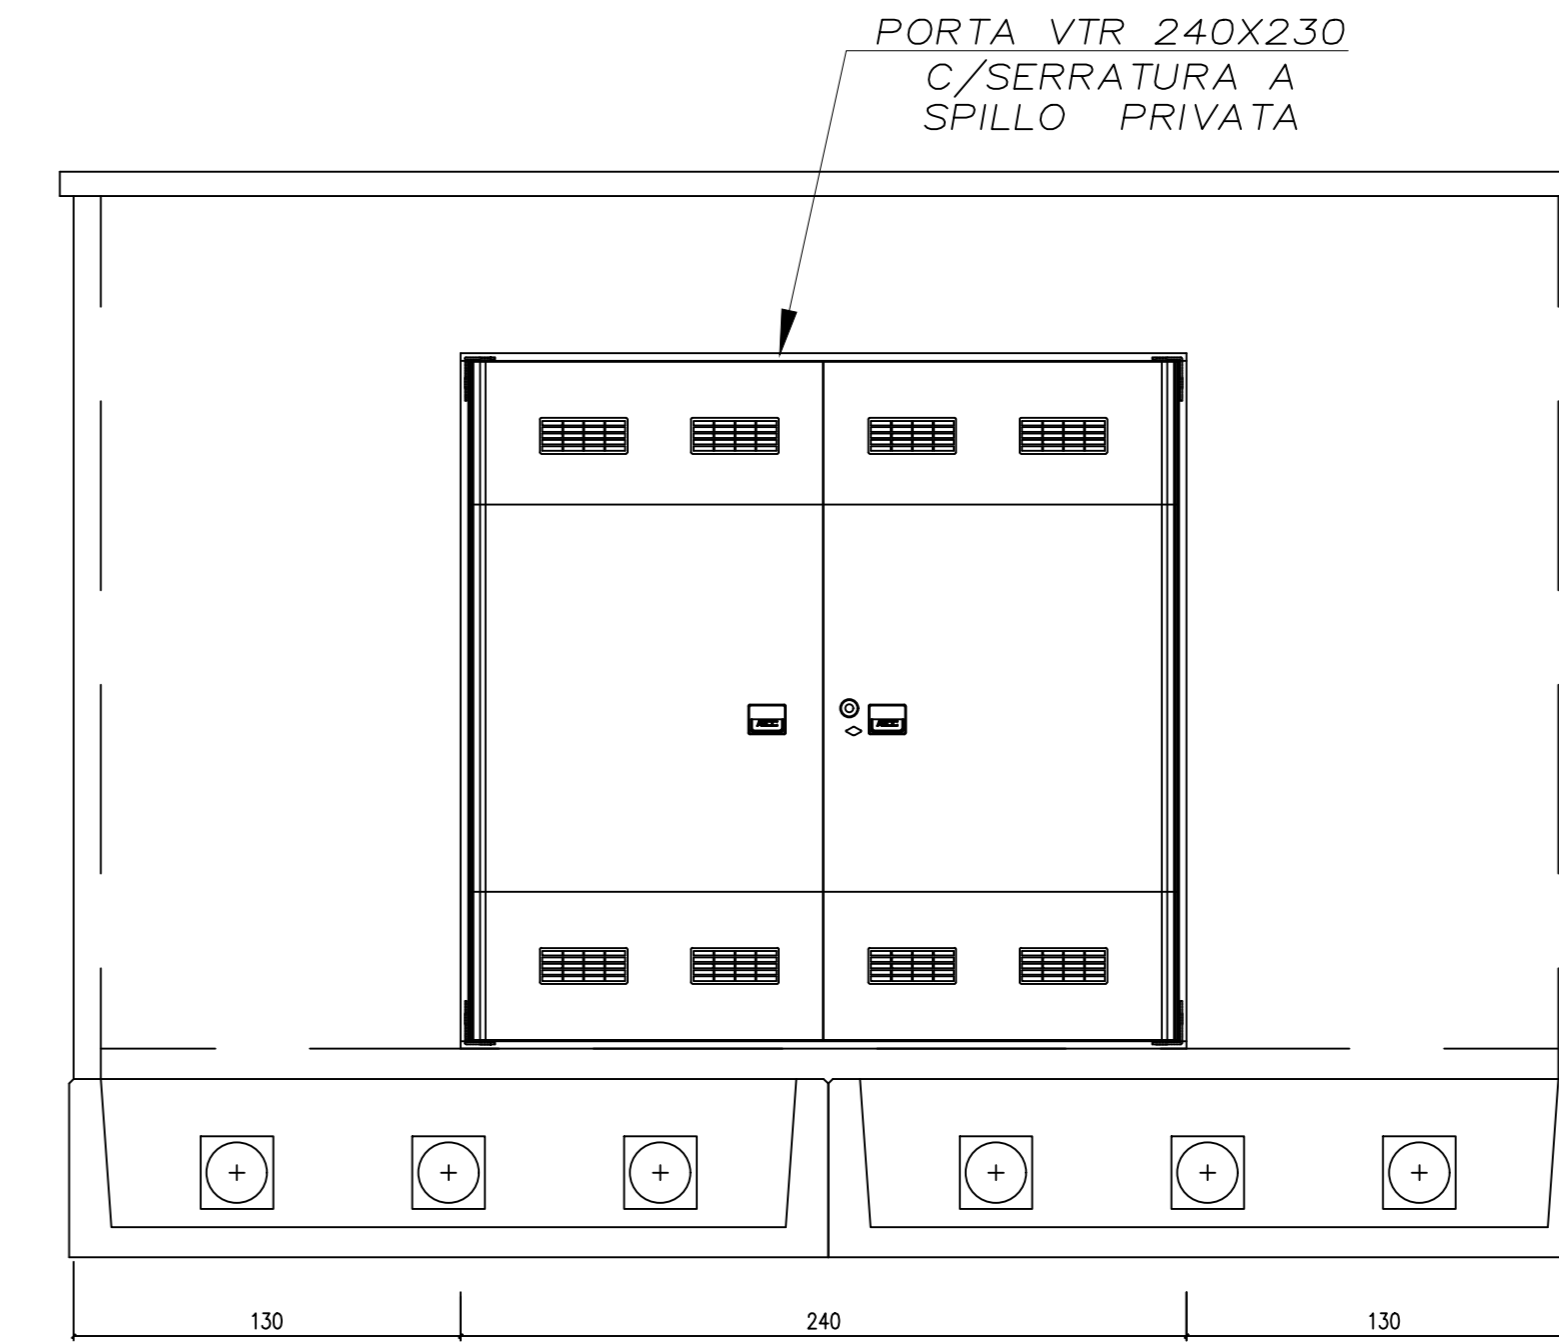

VISTA LATO A

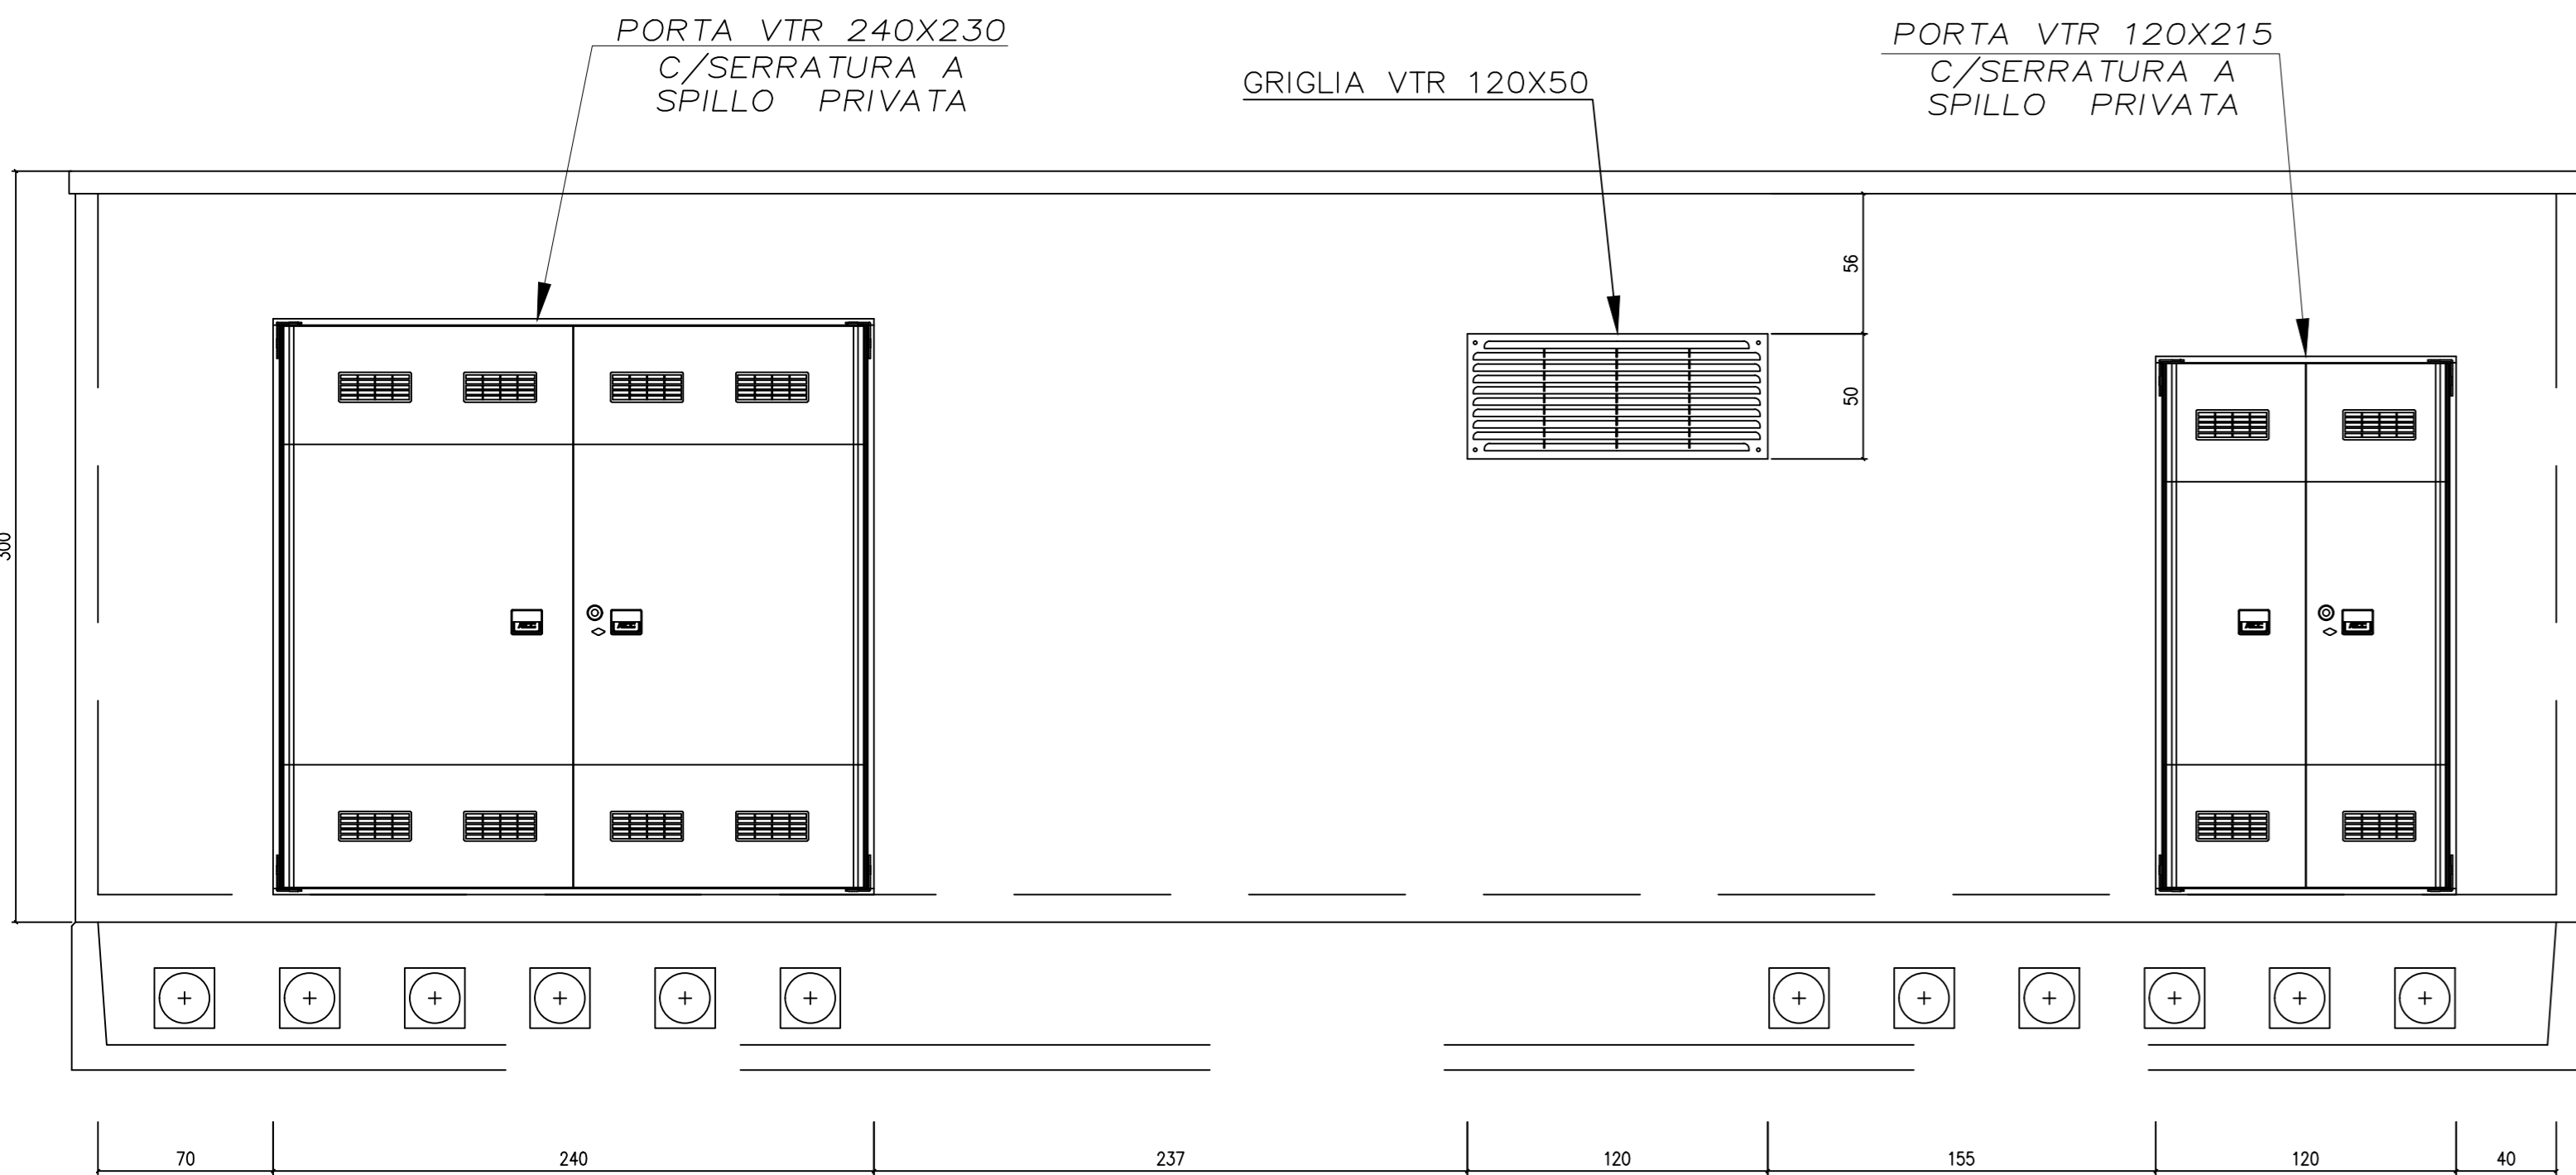

VISTA LATO C

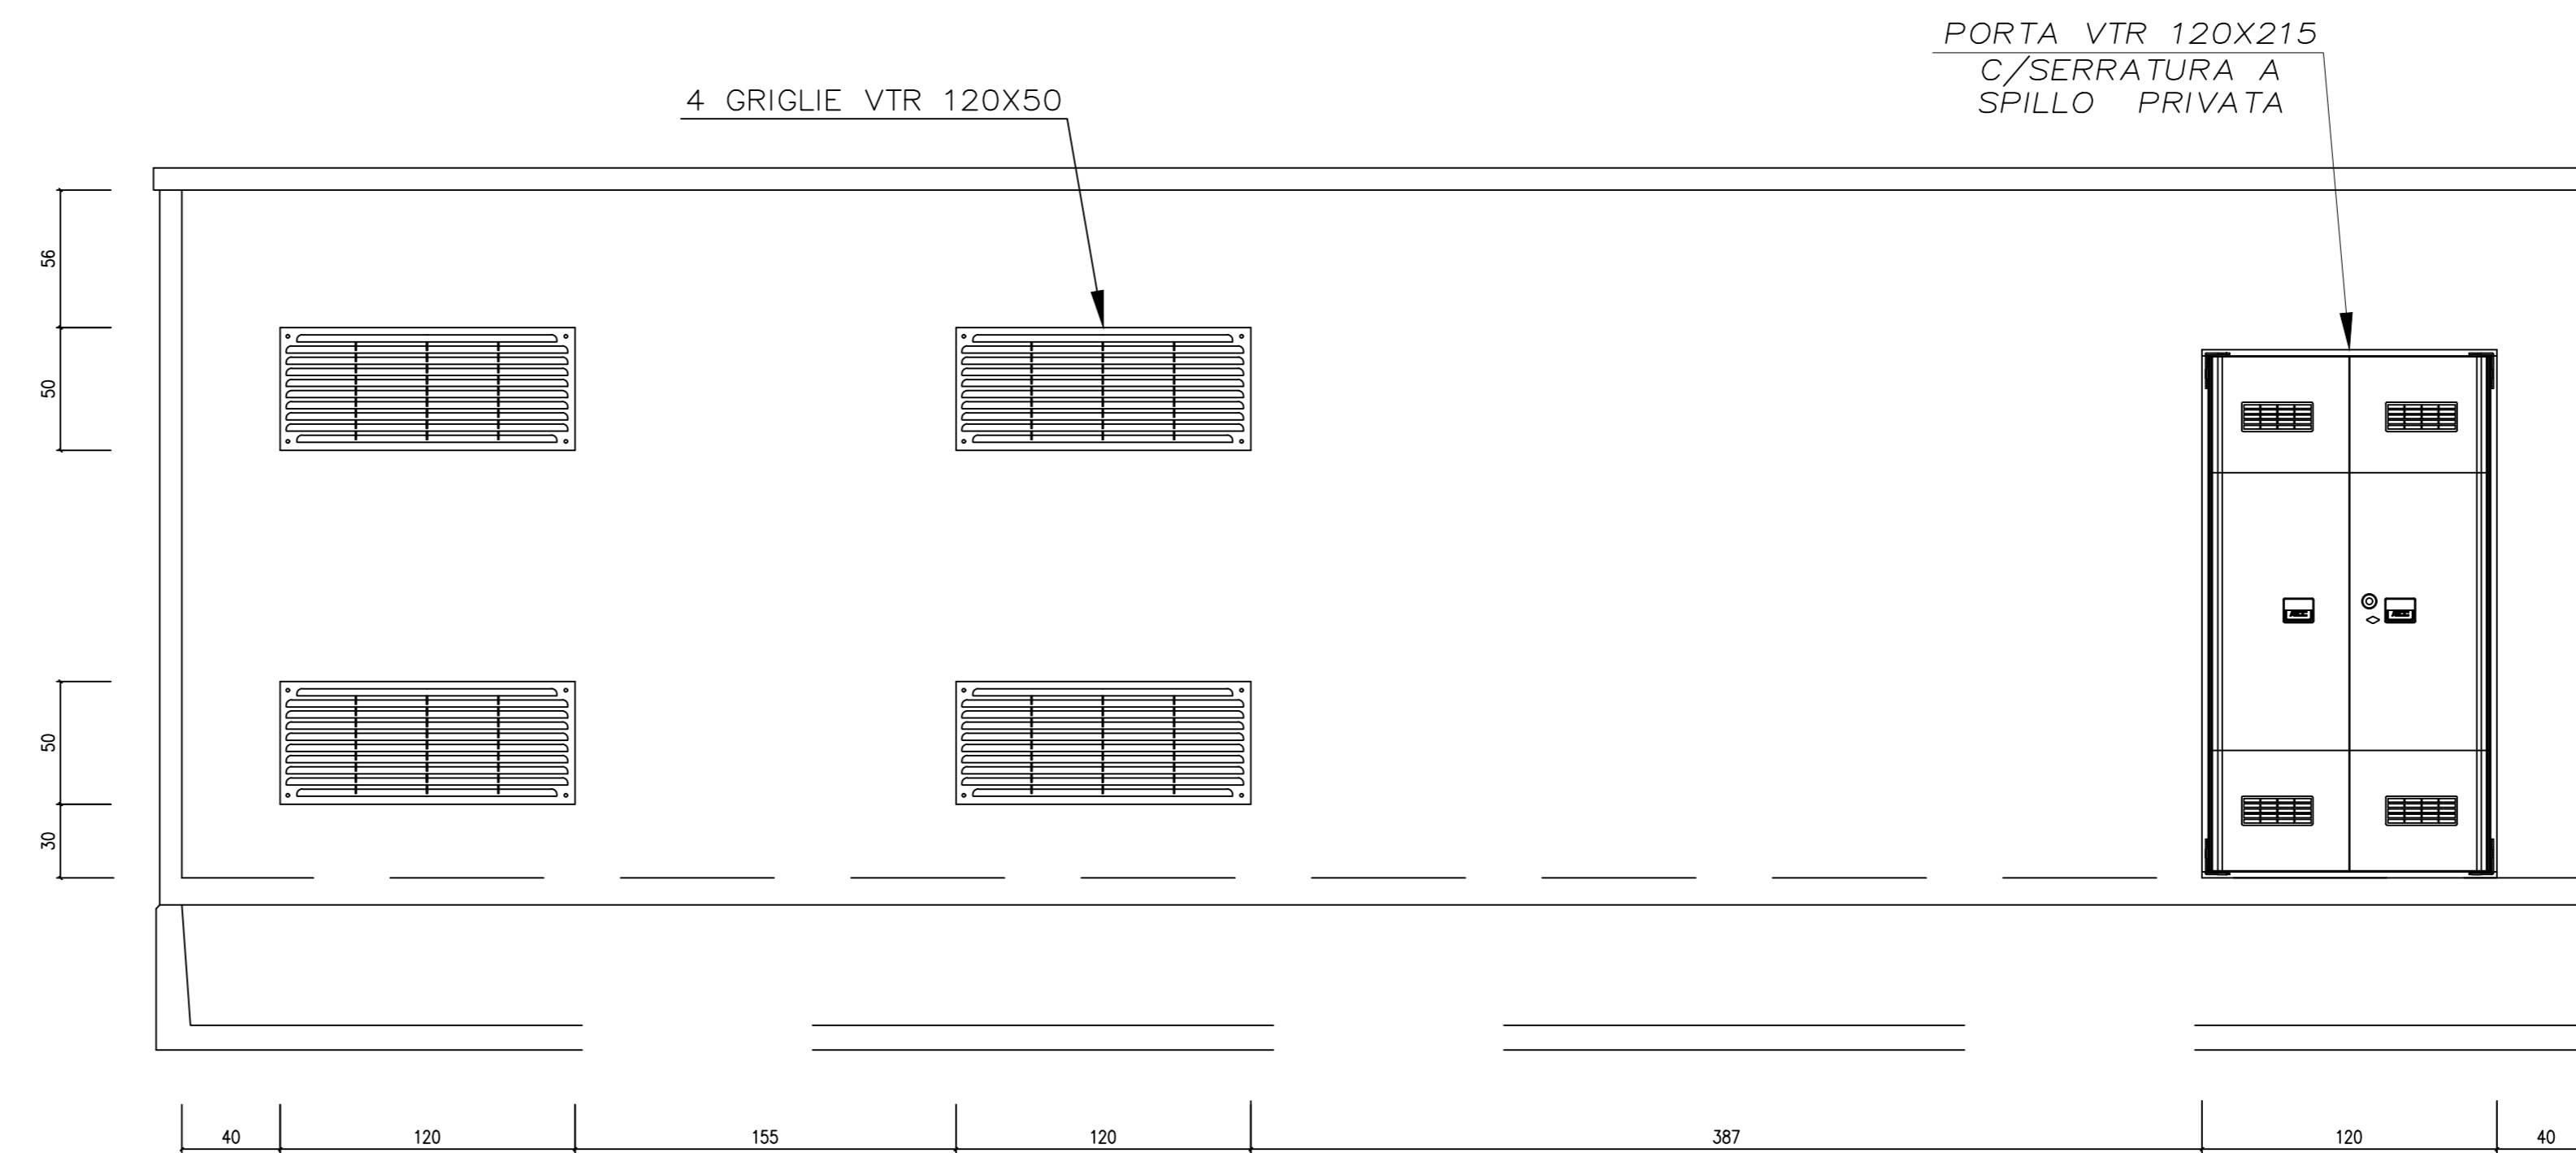

REGIONE PUGLIA  
Provincia di Brindisi  
COMUNI DI BRINDISI

OGGETTO PROGETTO PER LA REALIZZAZIONE DI UN IMPIANTO FOTOVOLTAICO  
NEL COMUNE DI BRINDISI IN LOCALITÀ MAFFEI

COMMITTENTE LIGHTSOURCE RENEWABLE  
ENERGY ITALY SPV 10 S.R.L.  
Via Giacomo Leopardi, 7 Milano (MI)  
C.F./P.IVA: 11015610954

|   |  |
|---|--|
| <br>PHEEDRA S.p.A. Via Lago di Nemi, 90<br>74121 - Taranto<br>Tel. 099.772300 - Fax 099.9870265<br>e-mail: info@pheedra.it<br>web: www.pheedra.it | <br>SOUTHERNERGY S.p.A. Via del Commercio, 65<br>72017 - Ostuni (BR)<br>Tel. 0871.331054<br>e-mail: info@southenergy.it<br>web: www.southenergy.it |
|   |  |

| REV. | DATA        | ATTIVITA'       | REDATTO | VERIFICATO | APPROVATO |
|------|-------------|-----------------|---------|------------|-----------|
| 1    | Maggio 2020 | PRIMA EMISSIONE | CD      | AM         | VS        |

OGGETTO DELL'ELABORATO CABINE ELETTRICHE  
PIANTE E PROSPETTI

| FORMATO | SCALA | CODICE DOCUMENTO |           |       | NOME FILE          | FOGLI  |
|---------|-------|------------------|-----------|-------|--------------------|--------|
| A1+     | 1:25  | DOC              | TIPOLOGIA | PROG. | REV                |        |
|         |       | MRR              | CIV       | TAV   | 023                | 01     |
|         |       |                  |           |       | MRR-CIV-TAV-023_01 | 1 di 3 |