



CABINA BT E SALA CONTROLLO


PIANTA

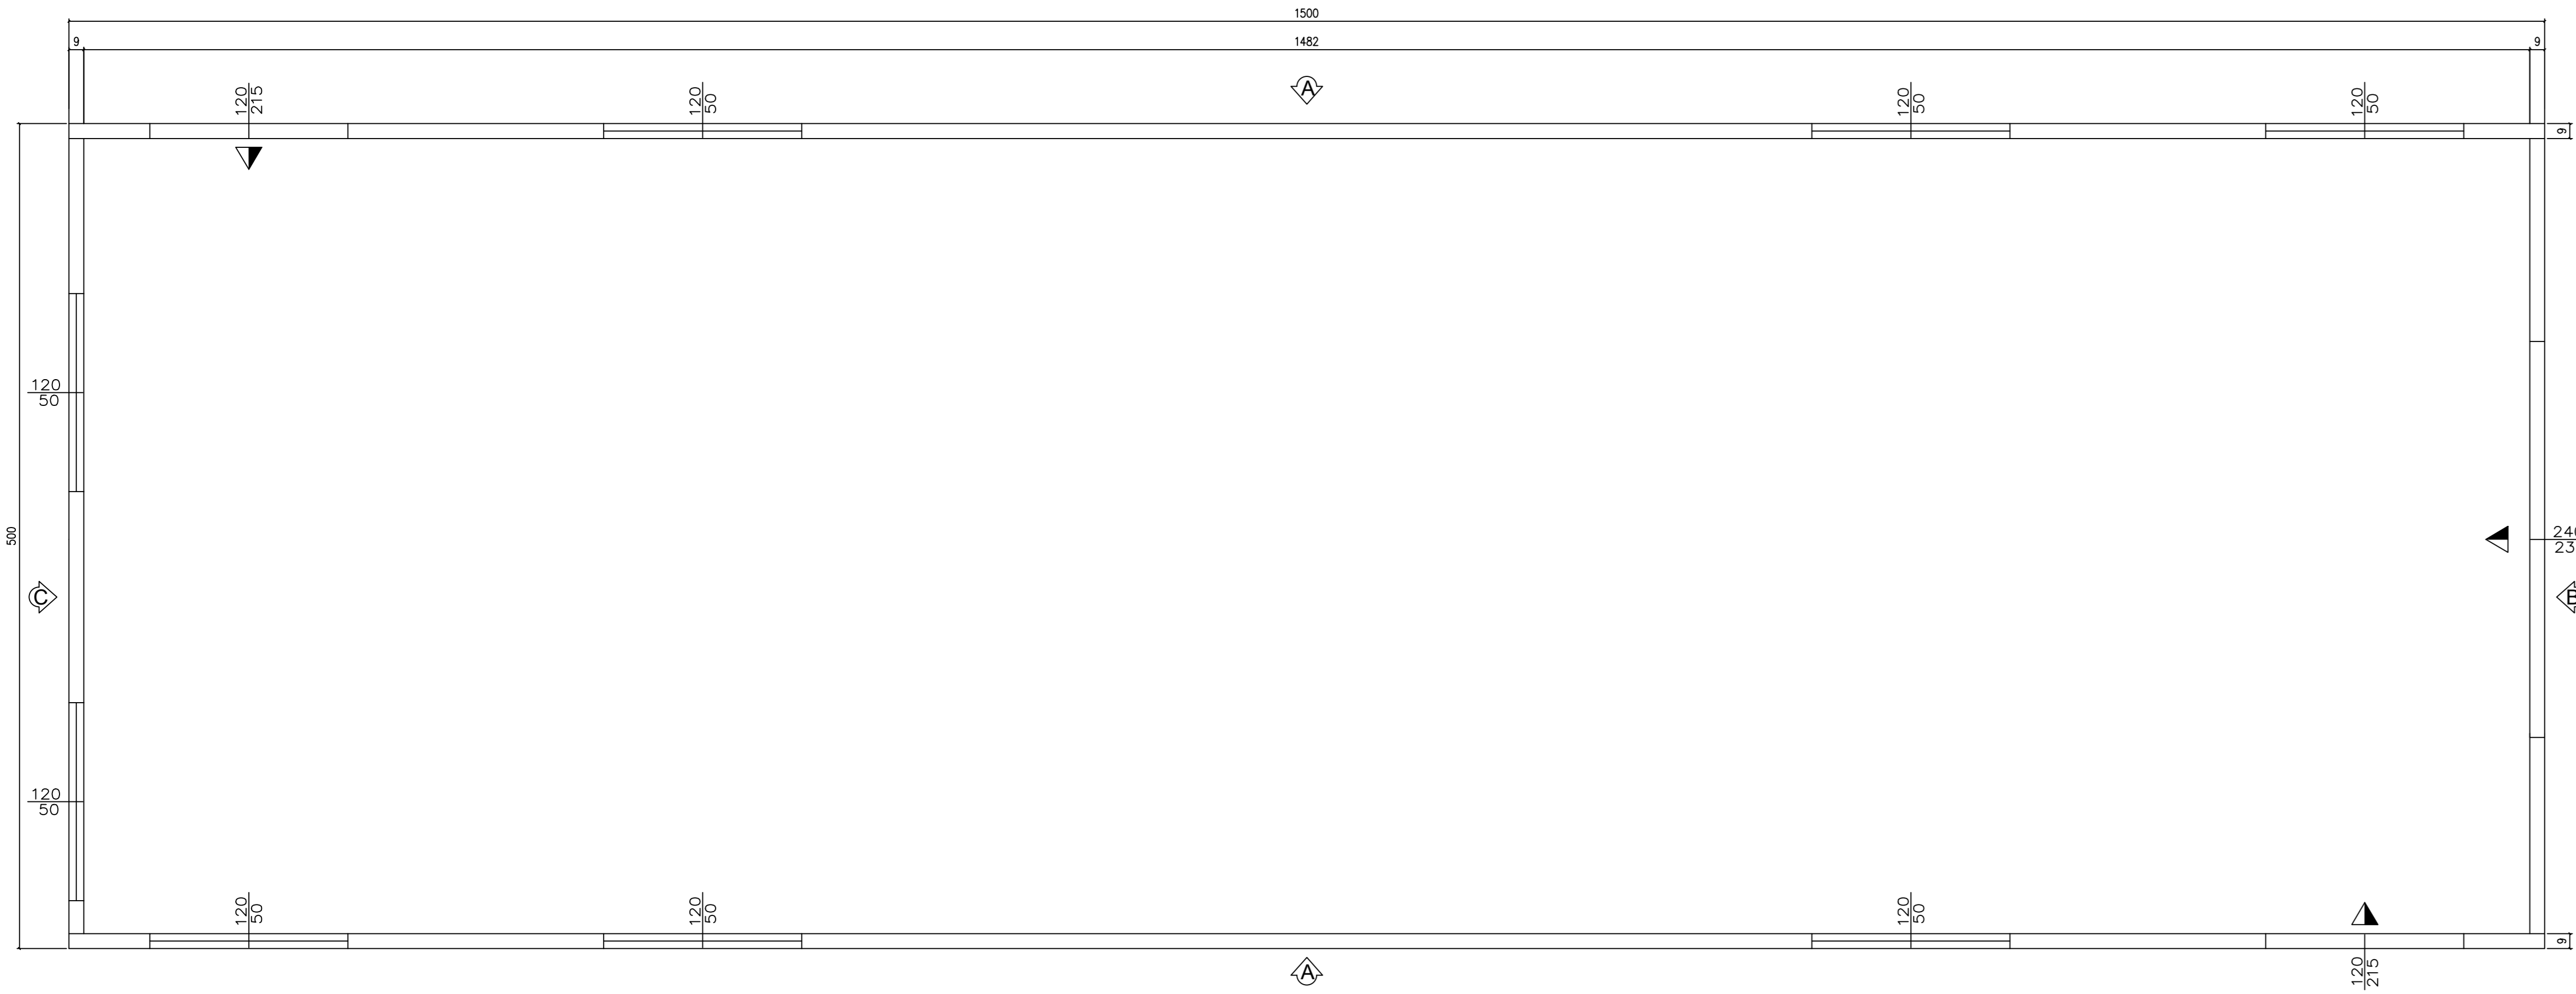


VISTA LATO B

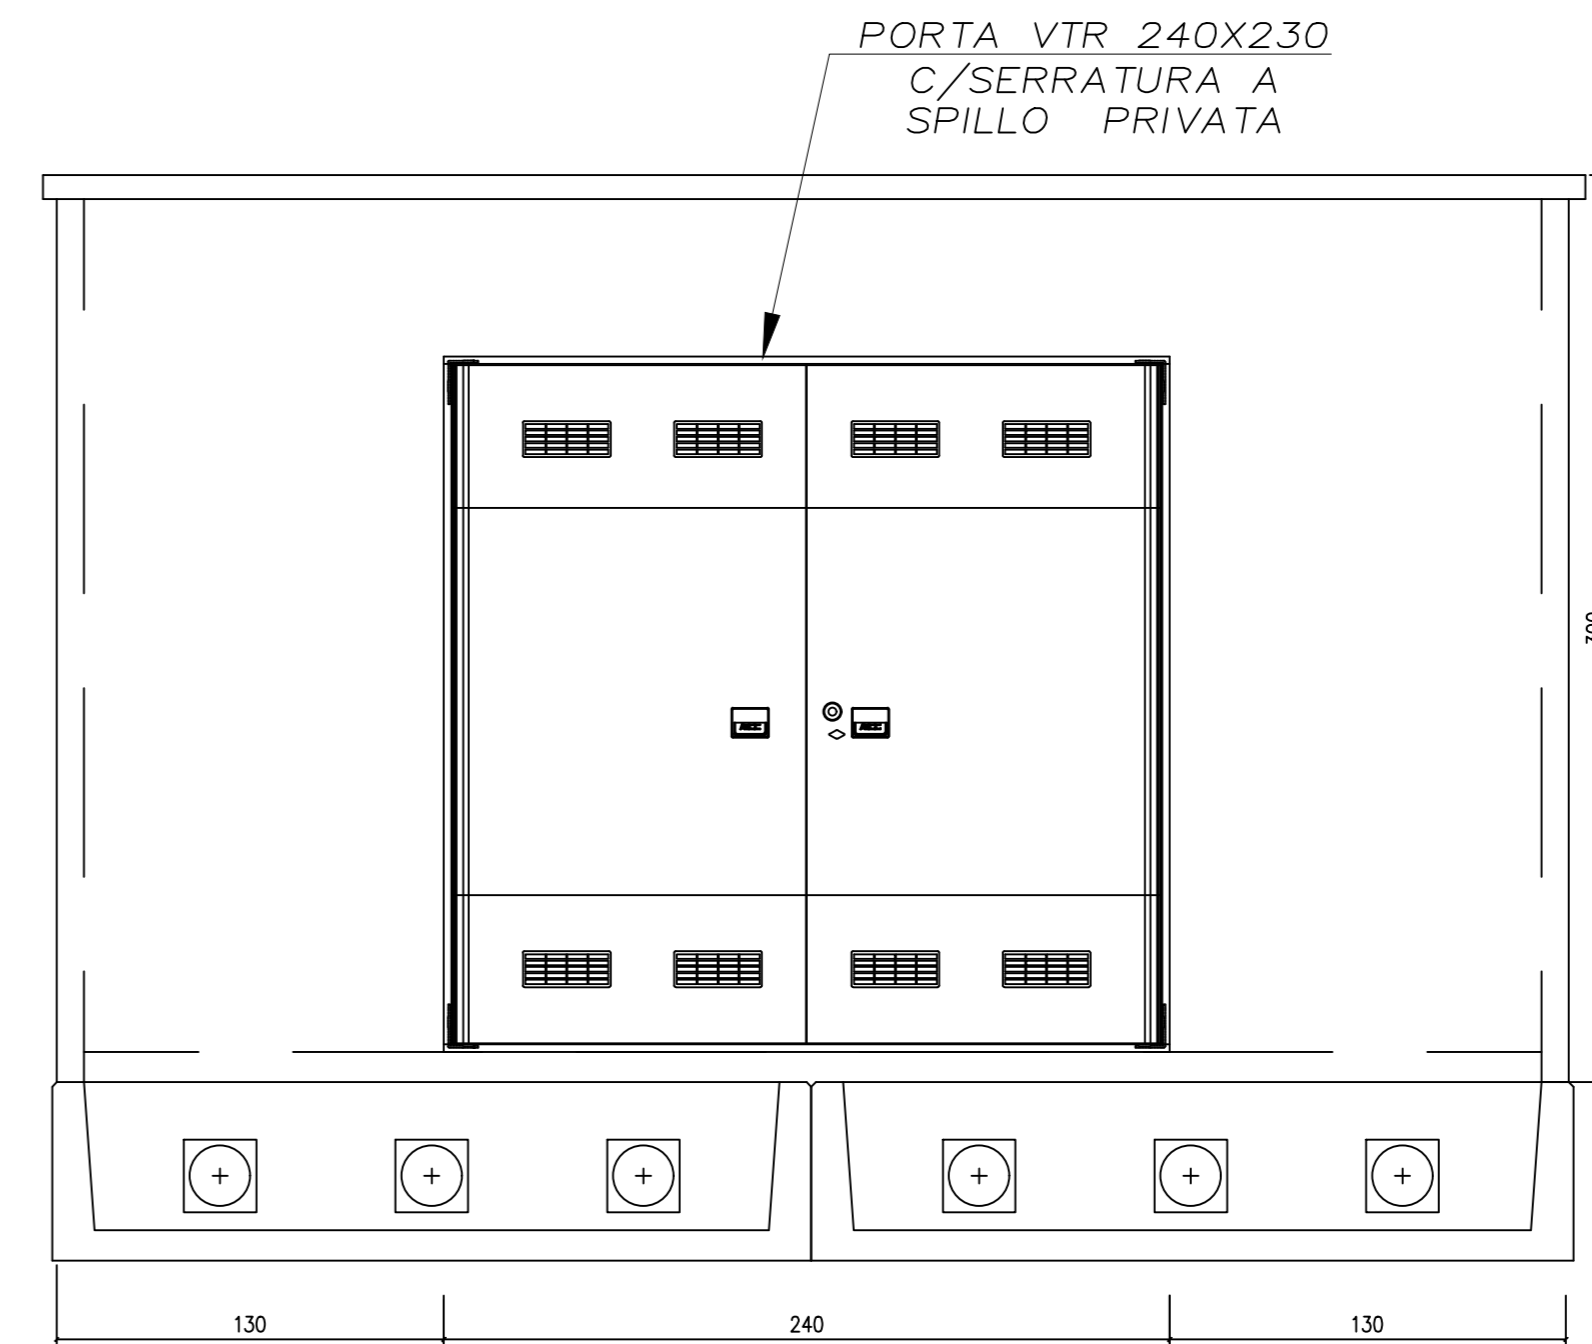

VISTA LATO A

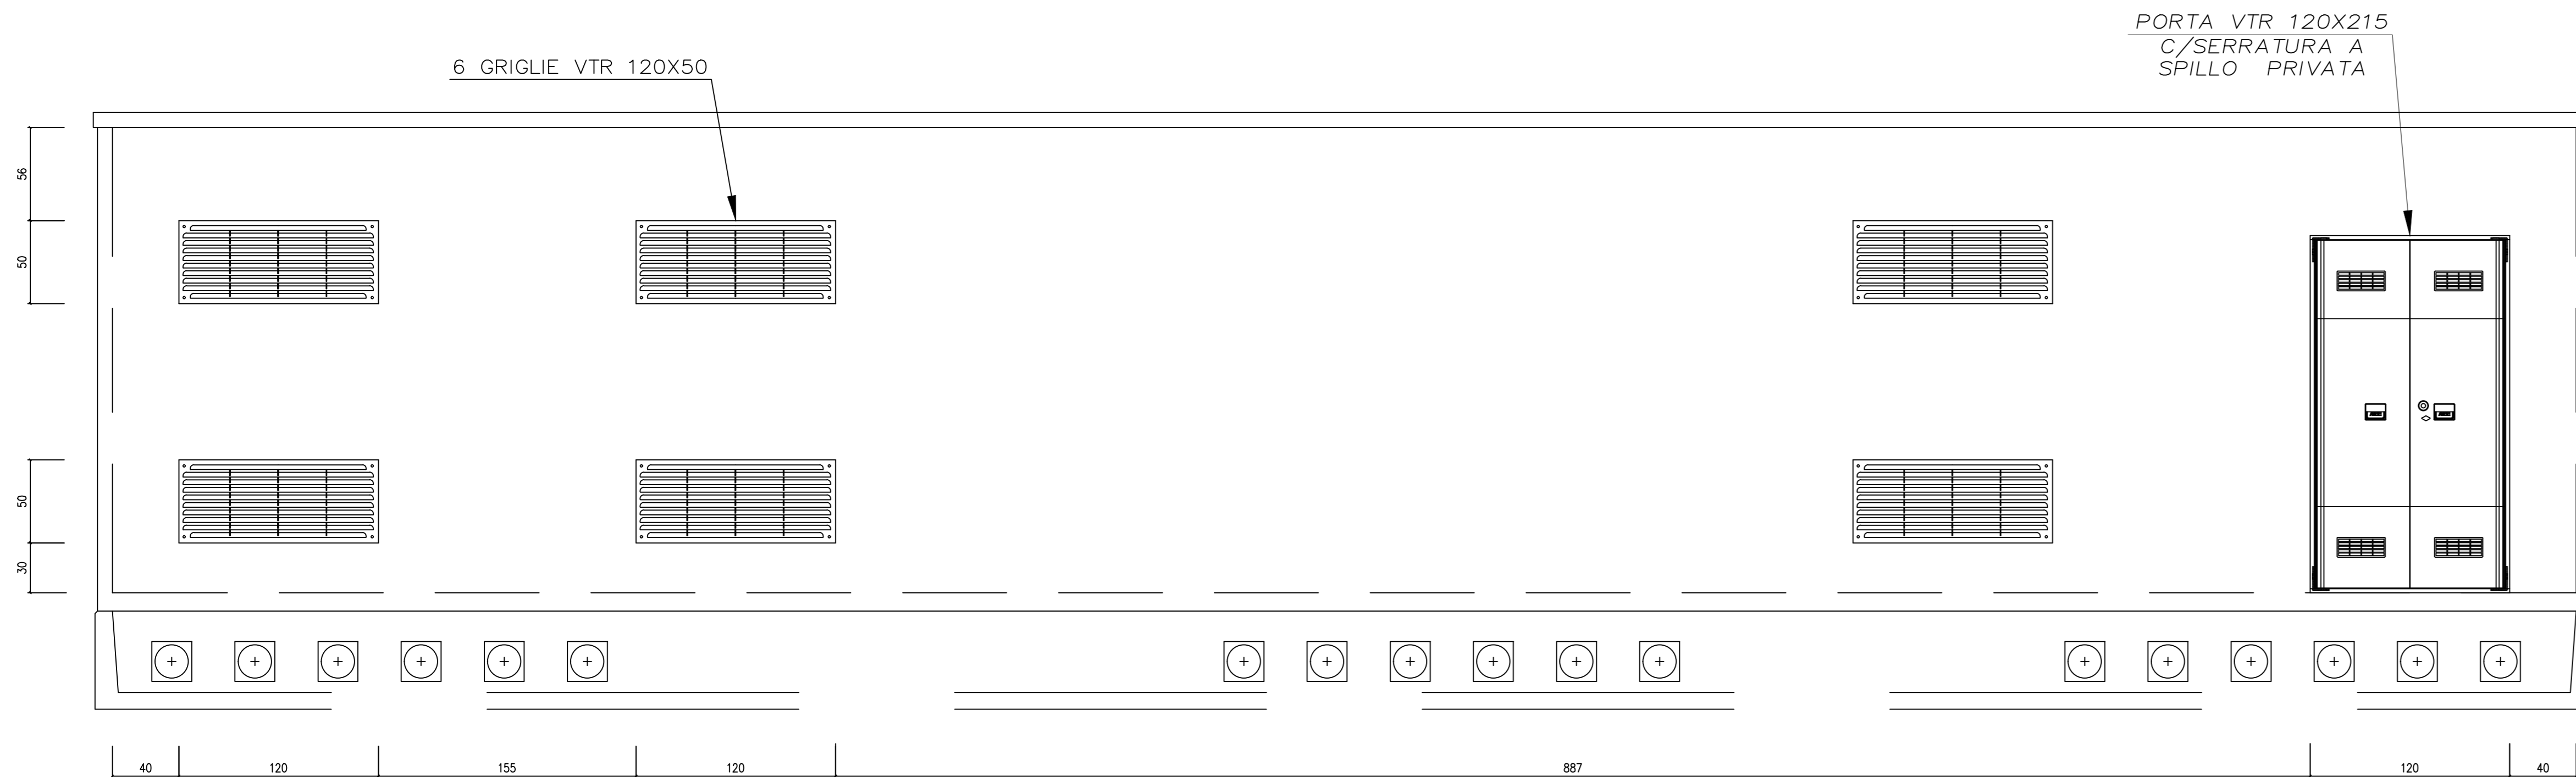

VISTA LATO C

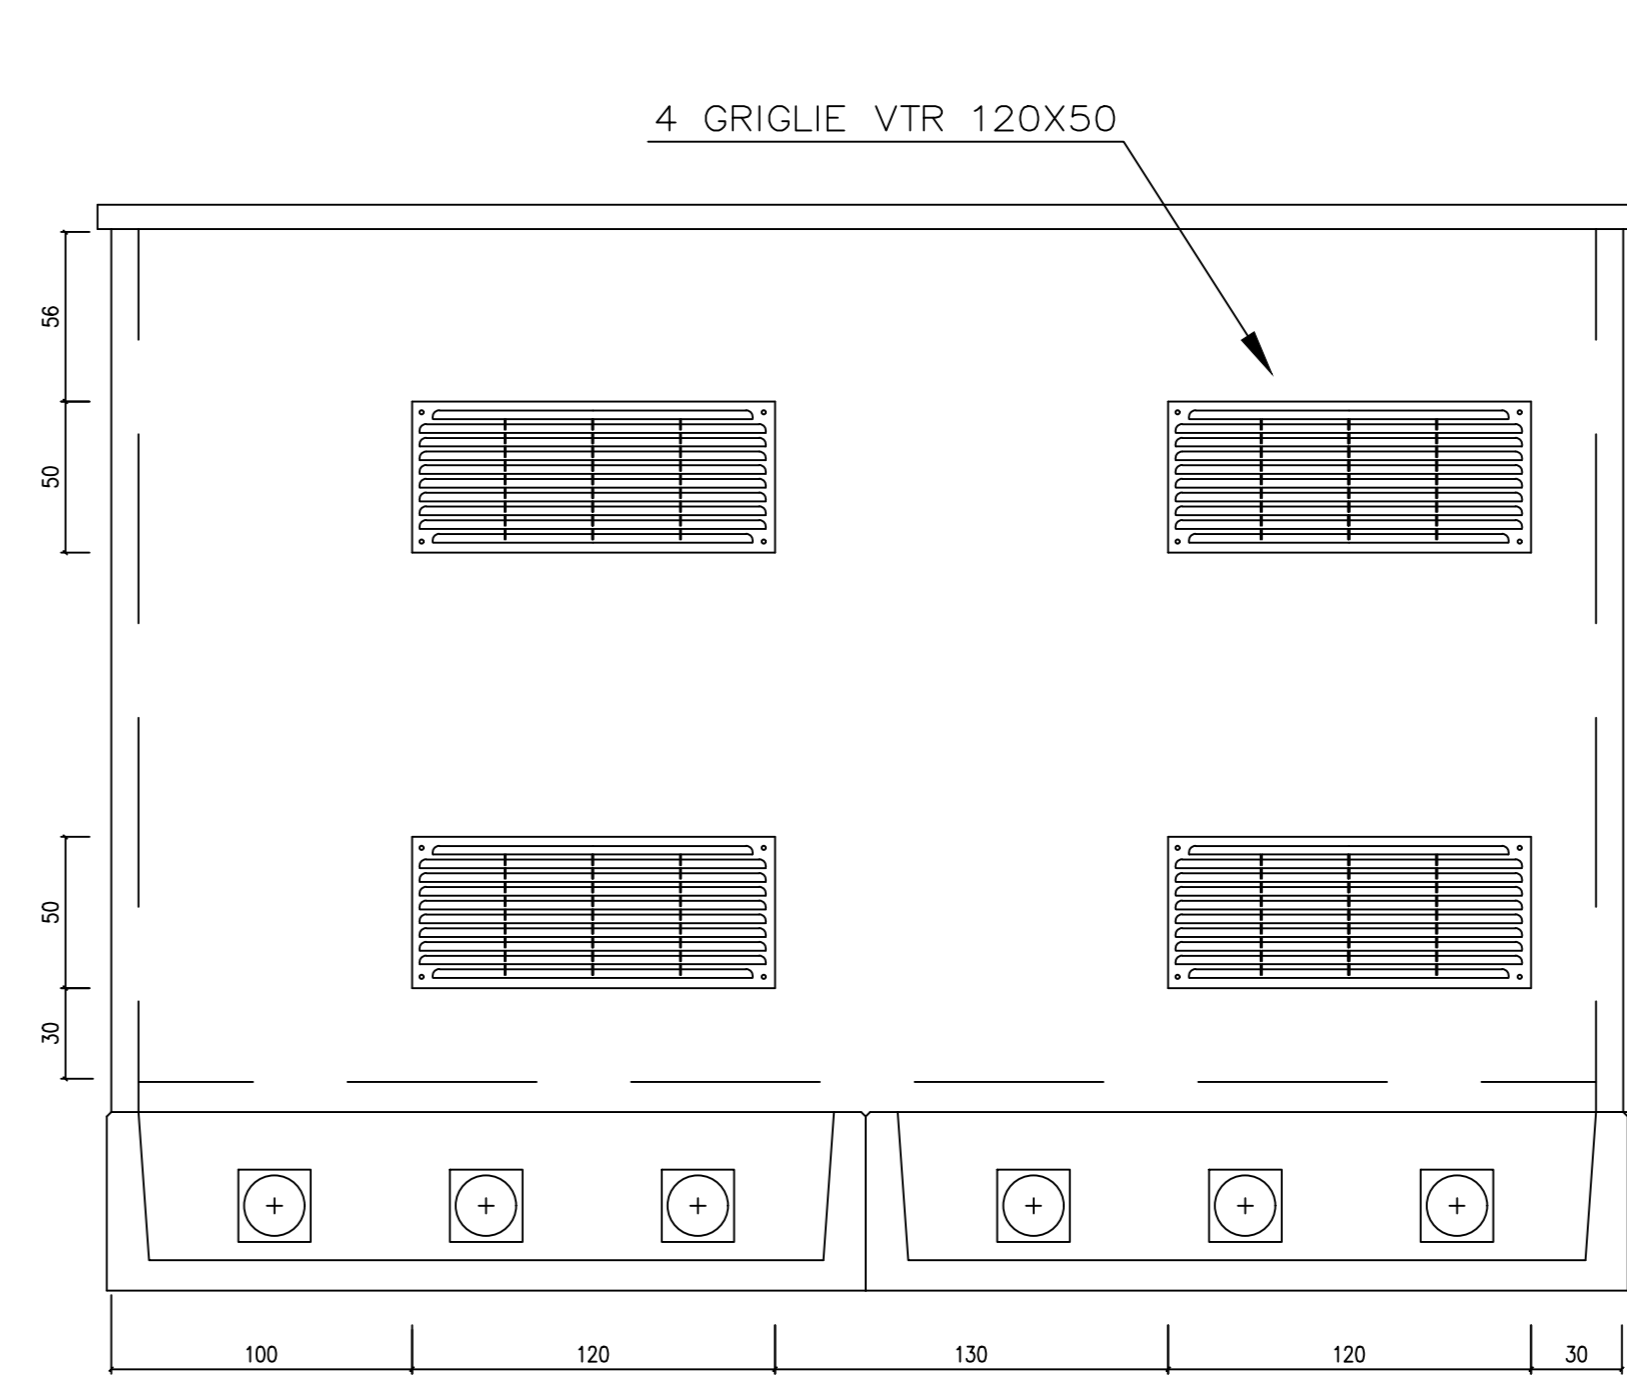

REGIONE PUGLIA
Provincia di Brindisi
COMUNI DI BRINDISI

OGGETTO PROGETTO PER LA REALIZZAZIONE DI UN IMPIANTO FOTOVOLTAICO
NEL COMUNE DI BRINDISI IN LOCALITÀ MAFFEI

COMMITTENTE **LIGHTSOURCE RENEWABLE ENERGY ITALY SPV 10 S.R.L.**
Via Giacomo Leopardi, 7 Milano (MI)
C.F./P.IVA: 11015610954

PROGETTAZIONE Dott. Ing. Angelo Micolucci ORDINE INGEGNERI PROVINCIA TARANTO Sezione A Dott. Ing. MICOLUCCI Angelo n° 1851	PHEEDRA S.p.A. Via Lago di Nemi, 90 74121 - Taranto Tel. 099 772300 - Fax 099 9870265 e-mail: info@pheedra.it web: www.pheedra.it	SOUTHENERGY S.p.A. Via del Commercio, 60 72017 - Ostuni (BR) Tel. 0871 331054 e-mail: info@southenergy.it web: www.southenergy.it
	Dott. Ing. Ilario Morciano Ordine Ingegneri Provincia di Brindisi Sezione A Dott. Ing. MORCIANO Ilario n° 1543	

REV.	DATA	ATTIVITA'	REDATTO	VERIFICATO	APPROVATO
1	Maggio 2020	PRIMA EMISSIONE	CD	AM	VS

OGGETTO DELL'ELABORATO CABINE ELETTRICHE
PIANTE E PROSPETTI

FORMATO	SCALA	CODICE DOCUMENTO	NOME FILE	FOGLI
A1+	1:25	SOC. DOC. TIPOLOGIA: MRR CIV TAV 023 REV: 01	MRR-CIV-TAV-023_01	2 di 3