



Rilievo fotografico dell'interferenze col cavidotto di connessione

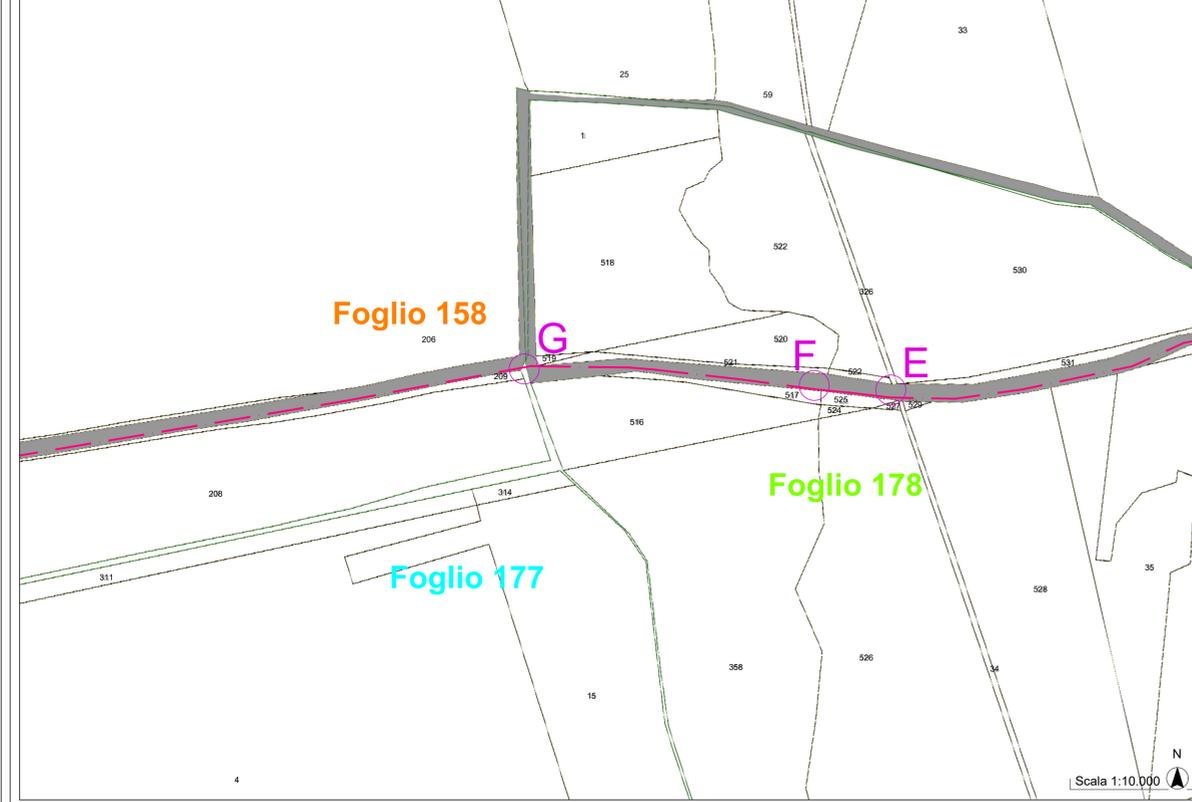


Inquadramento su stralcio catastale



Inquadramento su IGM delle interferenze col cavidotto di connessione (Stralcio dell'elaborato MRR-CIV-TAV-036 - Studio degli attraversamenti) - scala 1:20.000

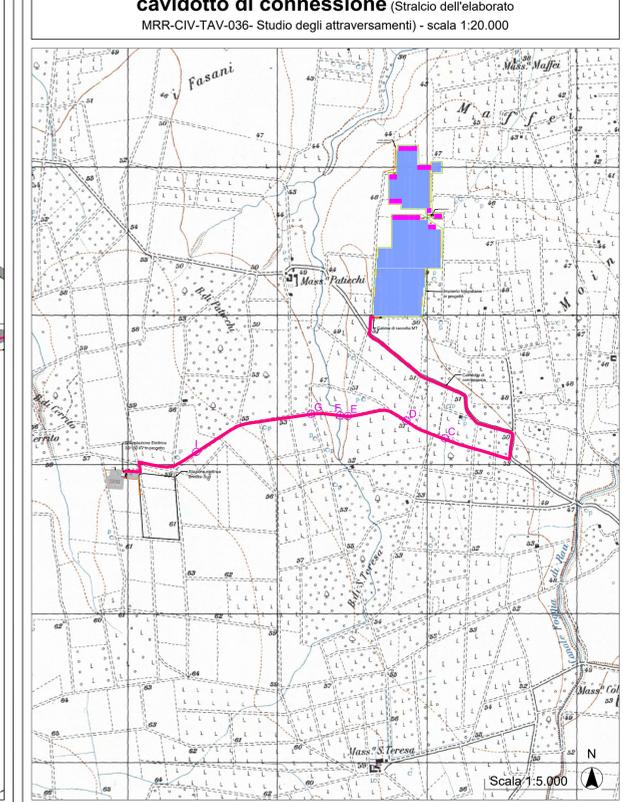


NOTA:
Le interferenze del cavidotto in progetto con i canali e le opere idrauliche in genere saranno trattate adottando tutti gli accorgimenti tecnici, i materiali e le tecniche costruttive per evitare il dilavamento dei materiali esistenti e delle opere d'arte esistenti.

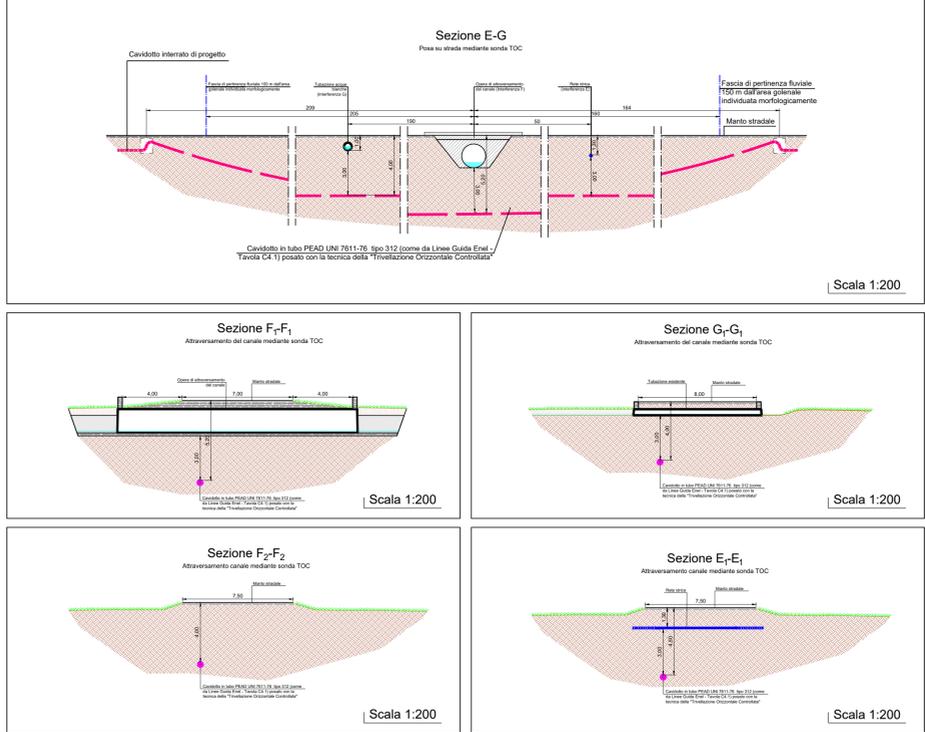


Inquadramento su ortofoto



Inquadramento su CTR

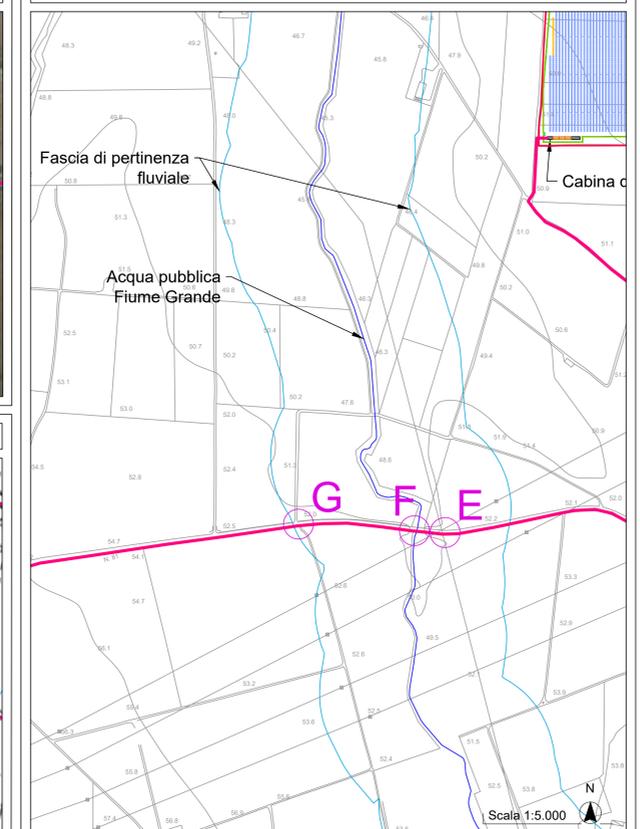

Inquadramento di dettaglio su IGM

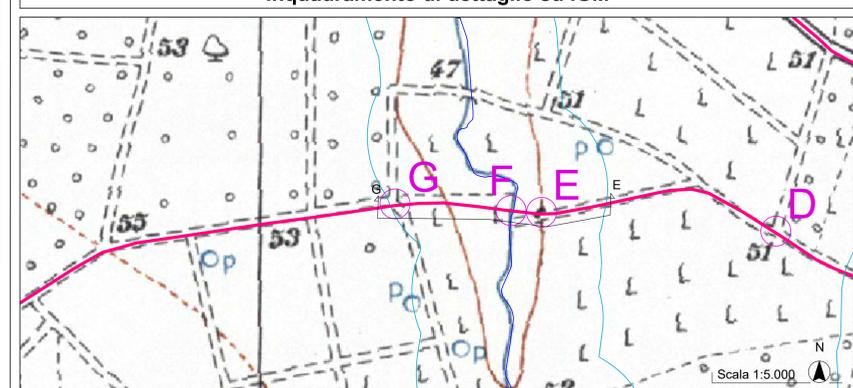

REGIONE PUGLIA
Provincia di Brindisi
COMUNI DI BRINDISI

OGGETTO PROGETTO PER LA REALIZZAZIONE DI UN IMPIANTO FOTOVOLTAICO NEL COMUNE DI BRINDISI IN LOCALITÀ MAFFEI

COMMITTENTE LIGHTSOURCE RENEWABLE ENERGY ITALY SPV 10 S.R.L.
Via Giacomo Leopardi, 7 Mottola (BR)
C.F./P.A.N.A.: 11015610054

PROGETTAZIONE

PHEEDRA S.p.A. Via Lago di Nemi, 20 74121 - Taranto
Tel. 099 7722002 - Fax. 099 0870025
e-mail: info@pheedra.it web: www.pheedra.it
Dott. Ing. Angelo Micolucci

SouthEnergy S.p.A. Via del Commercio, 65 72017 - Otranto (BR)
Tel. 0831 311164
e-mail: info@southenergy.it web: www.southenergy.it
Dott. Ing. Iliario Morciano

ORDINE INGEGNERI PROVINCIA TARANTO
Sezione A
Dott. Ing. MICOLUCCI Angelo
Sezione D
Sezione I
Sezione L
Sezione M
Sezione N
Sezione O
Sezione P
Sezione Q
Sezione R
Sezione S
Sezione T
Sezione U
Sezione V
Sezione W
Sezione X
Sezione Y
Sezione Z
n° 1851

1	Marzo 2021	PRIMA EMISSIONE	MS	AM	VS
REV.	DATA	ATTIVITA'	REDATTO	VERIFICATO	APPROVATO

DETTAGLIO DEGLI ATTRAVERSAMENTI

FORMATO	SCALA	CODICE DOCUMENTO	NOME FILE	FOGLI
A1	varie	MRR-INT-TAV-072_01	MRR-INT-TAV-072_01	3 di 4