Legenda

- Linea a 150kV 23318B2 "Flumendosa DD - Arbatax"
- DPA (D.M. 29/05/2008)
- C.P. Arbatax
- XX Posizione e numero sostegno esistente - da riutilizzare
- Linea esistente a 150kV "Arbatax - Lanusei" - Demolizione

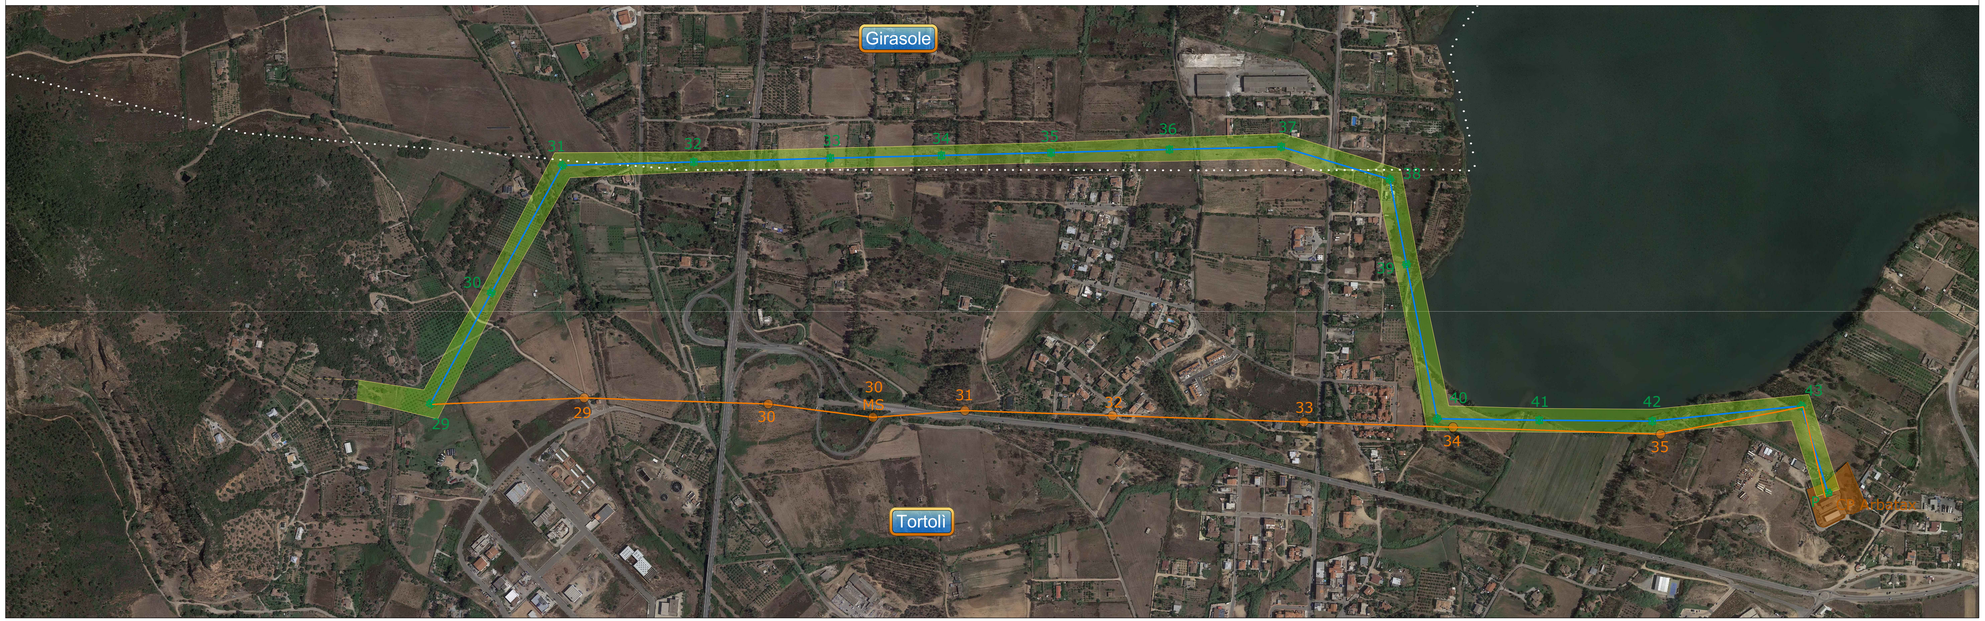

Revisione	Data	Descrizione	Redatto	Approvato
00	Gennaio 2022	Emissione	3E	Sardeolica Srl

SARDEOLICA
Renewable Energy

3E Ingegneria S.r.l.

Commessa: Attivazione Linea a 150kV 23318B2 "Flumendosa DD - Arbatax" Tratta dal Sostegno n. 29 alla CP Arbatax

Titolo: Planimetria su Ortofoto con DPA

Scala: 1:5000

Formato: A3

Foglio: 1 di 1

Id.: 027.20.01.W06