

LEGENDA ZONIZZAZIONE



- PATRIMONIO STORICO**
- A** CENTRO STORICO
 - AE** EDIFICI O COMPLESSI DI INTERESSE STORICO-ARTISTICO E/O DOCUMENTARIO
- ZONE EDIFICATE URBANE**
- B0** ZONE CONSOLIDATE DI VALORE MORFOLOGICO
 - B11** ZONE EDIFICATE SATURE
 - B12** ZONE EDIFICATE SATURE
 - B13** ZONE EDIFICATE SATURE
 - B2** ZONE PARZIALMENTE EDIFICATE
 - B3** ZONE PARZIALMENTE EDIFICATE DI INTEGRAZIONE URBANA
 - B*** PORZIONE EDIFICABILE NELLE ZONE DI INTEGRAZIONE
 - B3(N)** ZONE PARZIALMENTE EDIFICATE DI INTEGRAZIONE URBANA CON PROGRAMMA
- ZONE EDIFICATE NEI CENTRI FRAZIONALI**
- B0F** ZONE CONSOLIDATE DI VALORE MORFOLOGICO
 - B1F** ZONE EDIFICATE SATURE
 - B2F** ZONE PARZIALMENTE EDIFICATE
 - B3F** ZONE PARZIALMENTE EDIFICATE DI INTEGRAZIONE URBANA
 - B*** PORZIONE EDIFICABILE NELLE ZONE DI INTEGRAZIONE
- ZONE DI ESPANSIONE URBANA**
- C1** ZONE DI ESPANSIONE URBANA ATTUATE O IN CORSO DI ATTUAZIONE
 - C2** ZONE DI ESPANSIONE URBANA
 - C2A** ZONE DI ESPANSIONE URBANA ESTENSIVA
 - C3** ZONE DI ESPANSIONE DI INTEGRAZIONE URBANA
 - C*** PORZIONE EDIFICABILE NELLE ZONE DI ESPANSIONE DI INTEGRAZIONE URBANA
 - C3(N)** ZONE DI ESPANSIONE DI INTEGRAZIONE URBANA CON PROGRAMMA
- PERIMETRAZIONI**
- PR** PIANI DI RECUPERO ART. 28 L. 457/1978
 - Δ** ZONE SOGGETTE AD INTERVENTO CONVENZIONATO

- ZONE DI ESPANSIONE URBANA NEI CENTRI FRAZIONALI**
- C1F** ZONE DI ESPANSIONE IN CORSO DI ATTUAZIONE NELLE FRAZIONI
 - C2F** ZONE DI ESPANSIONE NELLE FRAZIONI
 - C3F** ZONE DI ESPANSIONE DI INTEGRAZIONE URBANA NELLE FRAZIONI
 - C*** PORZIONE EDIFICABILE NELLE ZONE DI ESPANSIONE DI INTEGRAZIONE URBANA NELLE FRAZIONI
- ZONE PRODUTTIVE**
- D1** ZONE ARTIGIANALI ESISTENTI E DI COMPLEMENTAMENTO
 - D2** ZONE INDUSTRIALI ESISTENTI E DI COMPLEMENTAMENTO
 - D3** ZONE ARTIGIANALI ED INDUSTRIALI DI NUOVO IMPIANTO
 - Ni** NUCLEO DI INDUSTRIALIZZAZIONE
- ZONE TERZIARIE, COMMERCIALI E DI SERVIZIO ESISTENTI E DI COMPLEMENTAMENTO**
- D41** DIREZIONALI, COMPLESSI TERZIARI
 - D42** CENTRI COMMERCIALI INTEGRATI
 - D43** COMMERCIO ALL'INGROSSO, MAGAZZINI, ESPOSIZIONI, FIERE
 - D44** ARTIGIANATO DI SERVIZIO
 - D45** ATTREZZATURE PER LO SPETTACOLO
 - D46** ATTIVITA' RICETTIVE DI TIPO ALBERGHIERO ED EXTRA ALBERGHIERO
 - D47** AUTORIMESSE, AUTOSILI
 - D48** STAZIONI DI SERVIZIO E DISTRIBUZIONE CARBURANTI
- ZONE TERZIARIE, COMMERCIALI E DI SERVIZIO DI NUOVO IMPIANTO**
- D51** DIREZIONALI, COMPLESSI TERZIARI
 - D52** CENTRI COMMERCIALI INTEGRATI
 - D53** COMMERCIO ALL'INGROSSO, MAGAZZINI, ESPOSIZIONI, FIERE
 - D54** ARTIGIANATO DI SERVIZIO
 - D55** ATTREZZATURE PER LO SPETTACOLO
 - D56** ATTIVITA' RICETTIVE DI TIPO ALBERGHIERO ED EXTRA ALBERGHIERO
 - D57** AUTORIMESSE, AUTOSILI
 - D58** STAZIONI DI SERVIZIO E DISTRIBUZIONE CARBURANTI
- D6** ZONE PER ATTIVITA' INDUSTRIALI INCOMPATIBILI CON L'AMBIENTE URBANO

- ZONE AGRICOLE**
- E1** ZONE AGRICOLE DI MAGGIORE QUALITA' PRODUTTIVA
 - E2** ZONE AGRICOLE NORMALI
 - E3** ZONE AGRICOLE MARGINALI
 - E4** ZONE AGRICOLE DI SALVAGUARDIA
 - E5** ZONE AGRICOLE PERIURBANE
- ATTREZZATURE**
- ATTREZZATURE PUBBLICHE DI INTERESSE URBANO / TERRITORIALE**
- F11** ISTRUZIONE SUPERIORE, CULTURALI, OSPEDALIERE, UFFICI E SERVIZI PUBBLICI
 - F12** IMPIANTI SPORTIVI
 - F13** AREE ATTEZZATE PER SPETTACOLI VIAGGIANTI
 - F14** AREE PUBBLICHE ATTEZZATE PER ATTIVITA' ESPOSITIVE
 - F15** AREE PER ATTREZZATURE TECNOLOGICHE
 - F16** PARCHI NATURALI
 - F17** ZONA MILITARE
- F2** VIABILITA' E FERROVIE
- ATTREZZATURE PUBBLICHE E PRIVATE DI INTERESSE PUBBLICO**
- F31** DEPOSITI SPECIALI
 - F32** PARCHeggi ATTEZZATI E SERVIZI PER L'AUTOTRASPORTO
 - F33** CAMPEGGI
 - F34** IMPIANTI SPORTIVI RICREATIVI E TURISTICI
 - F35** ATTREZZATURE SANITARIE PRIVATE
- SERVIZI PUBBLICI DI QUARTIERE**
- G1** ISTRUZIONE
 - G2** ATTREZZATURE CIVILI DI INTERESSE COMUNE
 - G3** ATTREZZATURE RELIGIOSE
 - G4** VERDE ATTEZZATO
 - G5** VERDE SPORTIVO
 - G6** PARCHeggi PUBBLICI
 - G7** VERDE PRIVATO DI TUTELA AMBIENTALE
 - G8** PIAZZE PEDONALI

PRG CON INTERVENTI Scala 1:5000
COMUNE DI TERAMO (TE)

TAV. C11 - TERAMO CENTRO

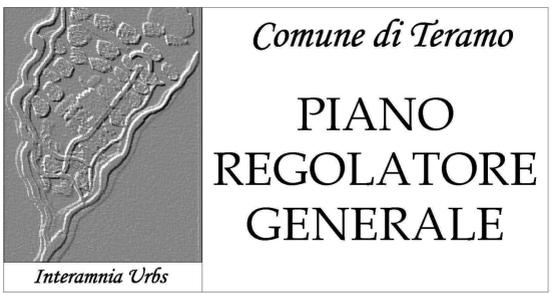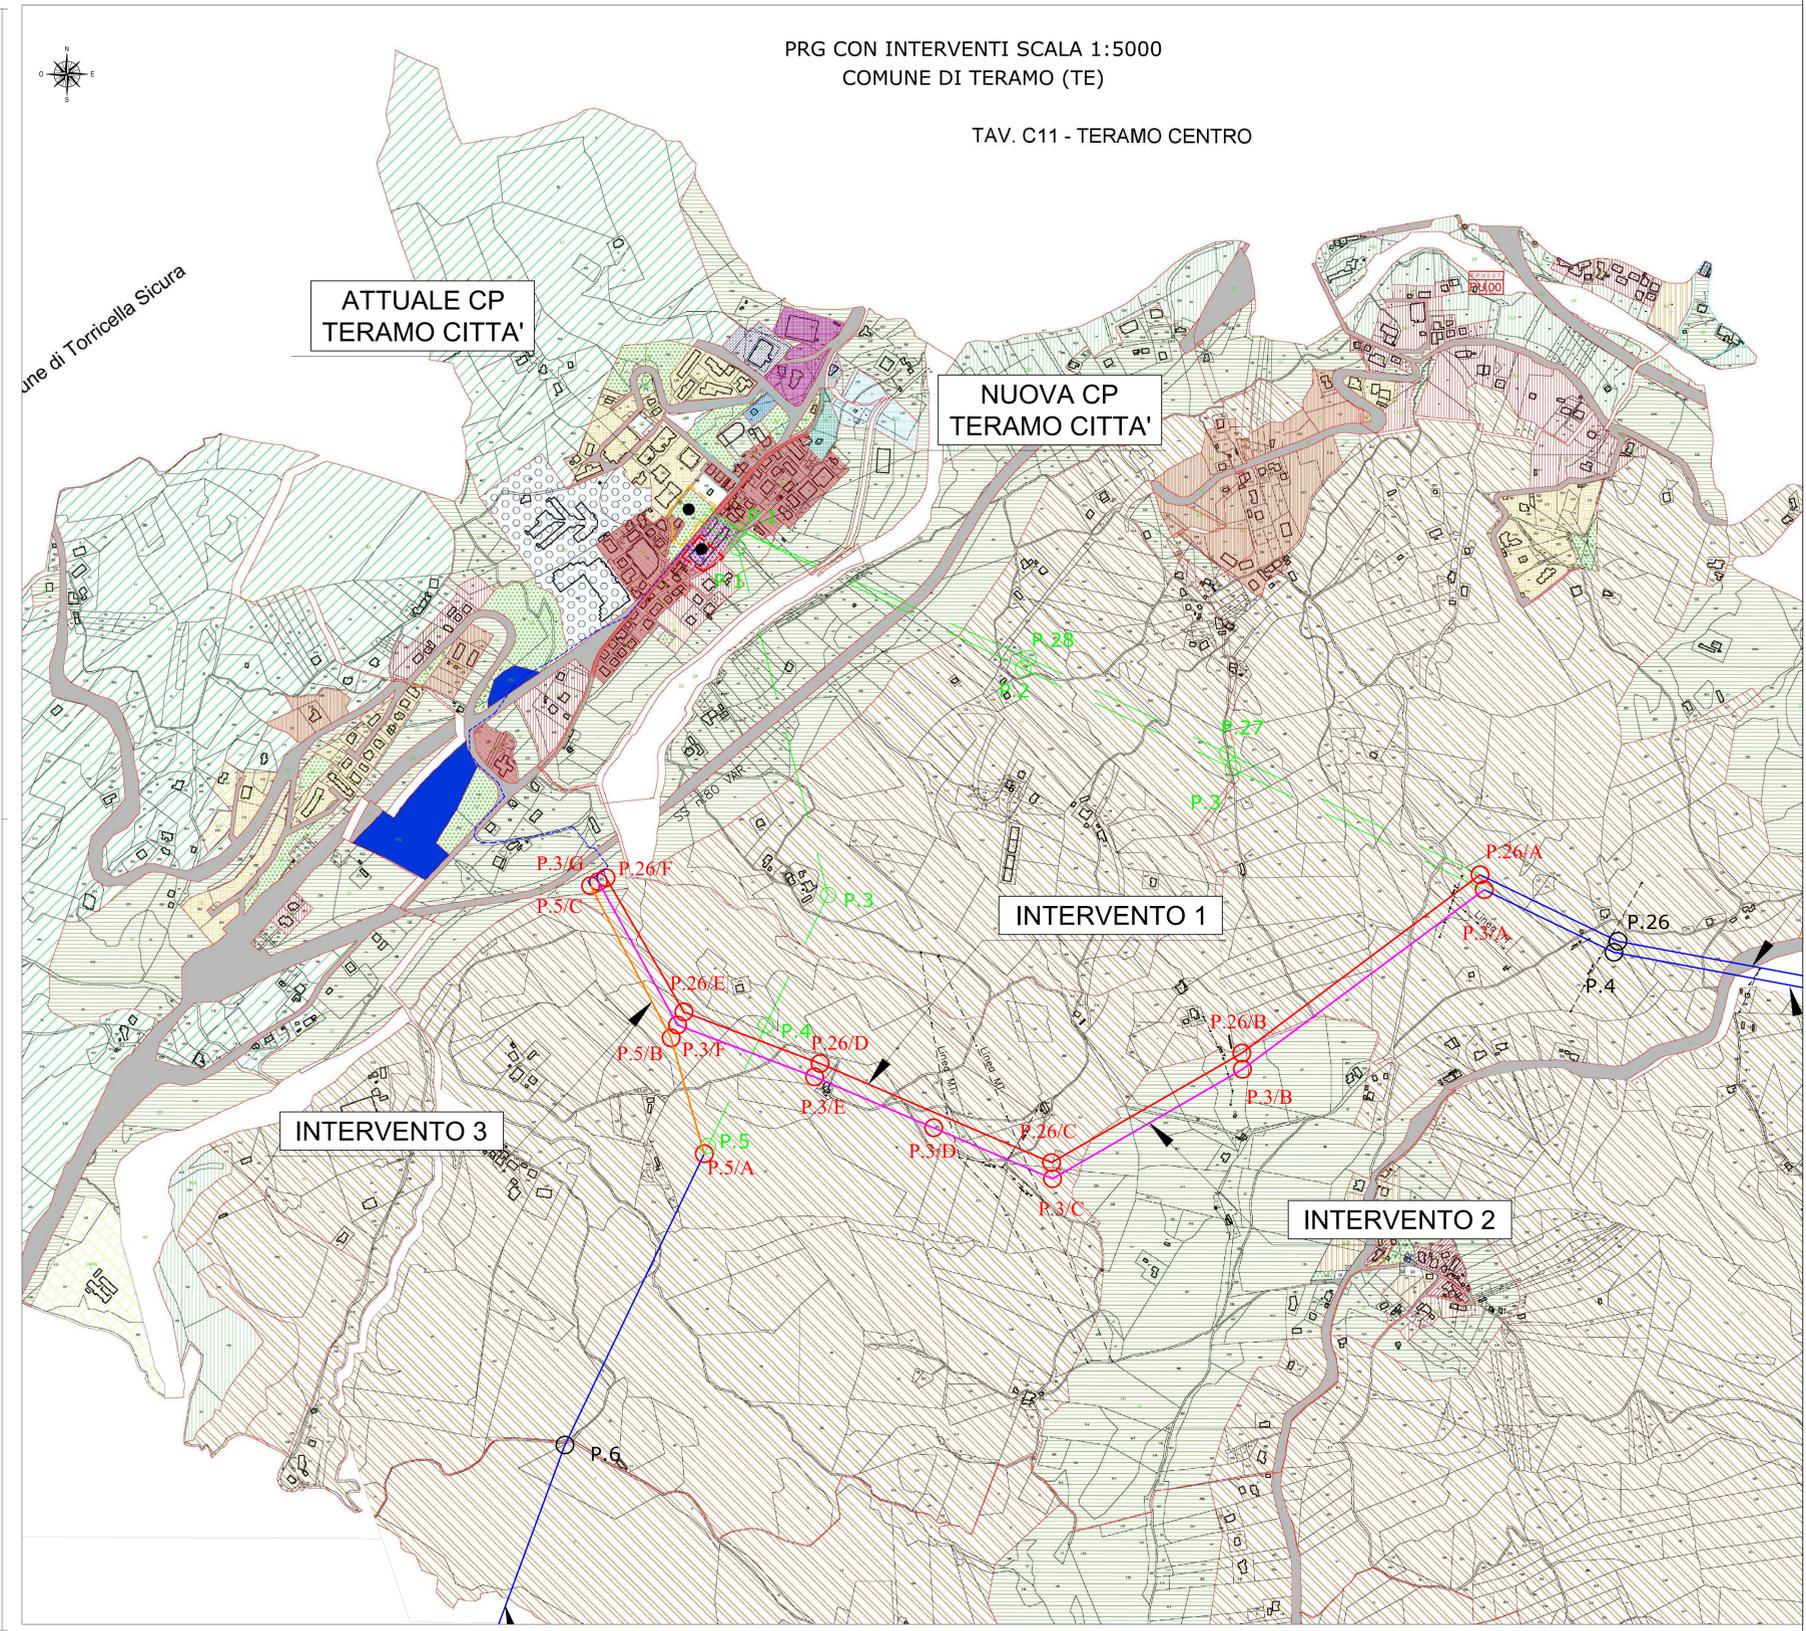

Variante al Piano Regolatore Generale
approvato con deliberazione di consiglio comunale n°59 del 08/08/2010
per reintrodurre le aree oggetto di stralzo per le quali sono venute meno le ragioni di tutela ambientale e biologiche e per la ridestinazione di alcune aree edificabili e la valorizzazione del patrimonio immobiliare individuato con la delibera di consiglio comunale n° 7 del 15/02/2010.
ADEGUATO ALLE PRESCRIZIONI DELLA PROVINCIA

Gennaio 2014

Il Sindaco
L'Assessore all'Urbanistica e Pianif.Territ.
Il Dirigente della Ripartizione Urbanistica
Il Responsabile dell'Ufficio di Piano

Dott. Maurizio Brucchi
Arch. Massimo Tassoni
Arch. Stefano Mariotti
Arch. Gianni Cimini

ZONIZZAZIONE DEL TERRITORIO

VILLA ROMITA

TAV. C20

Scala 1:5.000

- LEGENDA**
- ASSE LINEA AT 132kV ESISTENTE
 - ASSE LINEA AT 132kV FUTURA "Teramo Città-Teramo Z.I." INTERVENTO 1
 - ASSE LINEA AT 132kV FUTURA "Teramo Città-Cellino Altanasio" INTERVENTO 2
 - ASSE LINEA AT 132kV FUTURA "Teramo Città-Isola del Gran Sasso" INTERVENTO 3
 - ASSE LINEA AT 132kV DA SMANTELLARE
 - CAVIDOTTO AT 132kV FUTURO (3 CAVI)
 - PALO ESISTENTE
 - PALO FUTURO
 - PALO DA SMANTELLARE

REVISIONI	NUMERO	DATA	DESCRIZIONE	ELABORATO	CONTROLLATO	APPROVATO
02	16-05-2022	Ottimizzazione posizione sostegni P.5/C, P.3/G, P.26/F	R. Di Loreti B. Teramo	M. Manfro		
01	05-02-2021	Aggiornamenti catastali e ingresso in CP TERAMO	M. Manfro	P. Esposito	M. Manfro	
00	30-10-2019	PRIMA EMISSIONE	M. Manfro	P. Esposito	M. Manfro	

REVISIONI	NUMERO	DATA	DESCRIZIONE	ESAMINATO	ACCETTATO
03					
02	16-05-2022	Ottimizzazione posizione sostegni P.5/C, P.3/G, P.26/F	Gruppo di lavoro (DTC-AI-SL)		
01	05-02-2021	Aggiornamenti catastali e ingresso in CP TERAMO	R. Di Loreti B. Teramo (DTC-AI-SL)	A. Lione	
00	30-10-19	Emissione per Piano Tecnico delle Opere	R. Di Loreti B. Teramo (DTC-AI-SL)	A. Lione	

NUMERO E DATA ORDINE: PER ACCETTAZIONE PER INFORMAZIONE

MOTIVO DELL'INVIO: PER ACCETTAZIONE PER INFORMAZIONE

CODICE ELABORATO: **D E 23802B1 C EX 0009**

Terna Rete Italia

TITOLO ELABORATO: **VARIANTI ELETTRODOTTI IN INGRESSO ALLA NUOVA CP TERAMO CITTA'**

Varianti aeree e raccordi in cavo

Elettrodotto 132kV Teramo Città-Teramo Z.I.
Elettrodotto 132kV Teramo Città-Cellino Altanasio
Elettrodotto 132kV Teramo Città-Isola del Gran Sasso

Planimetria su PRG 1:5.000 - Comune di Teramo

NOME DEL FILE	SCALA CAD	FORMATO	SCALA	FOLIO
D E 23802B1 C EX 0009_02.dwg	1 unità = 1m	1240x600	1:5.000	1 / 1

Questo documento contiene informazioni di proprietà Terna Rete Italia S.p.A. e deve essere utilizzato esclusivamente dal destinatario in relazione alle finalità per le quali è stato ricevuto. E' vietata qualsiasi forma di riproduzione o di divulgazione senza l'esplicito consenso di Terna Rete Italia S.p.A.