Firmato digitalmente da
Michele Manfro
CN = Manfro Michele
T = Perito Industriale
SerialNumber = TINIT-MNFMHL63B18L245Z
C = IT

INTERVENTO 1
LINEA AT 132 kV COD. 23802
Teramo CP - Teramo ZI
Tratta P.25 - P.26/F

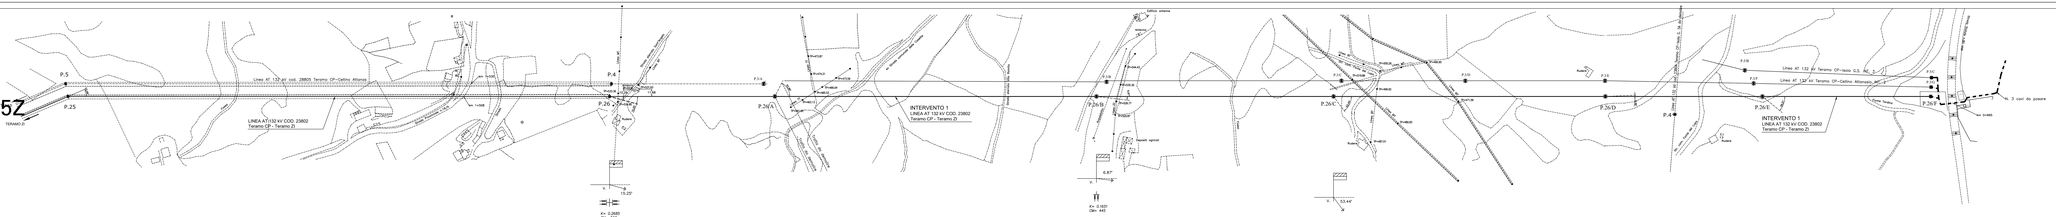

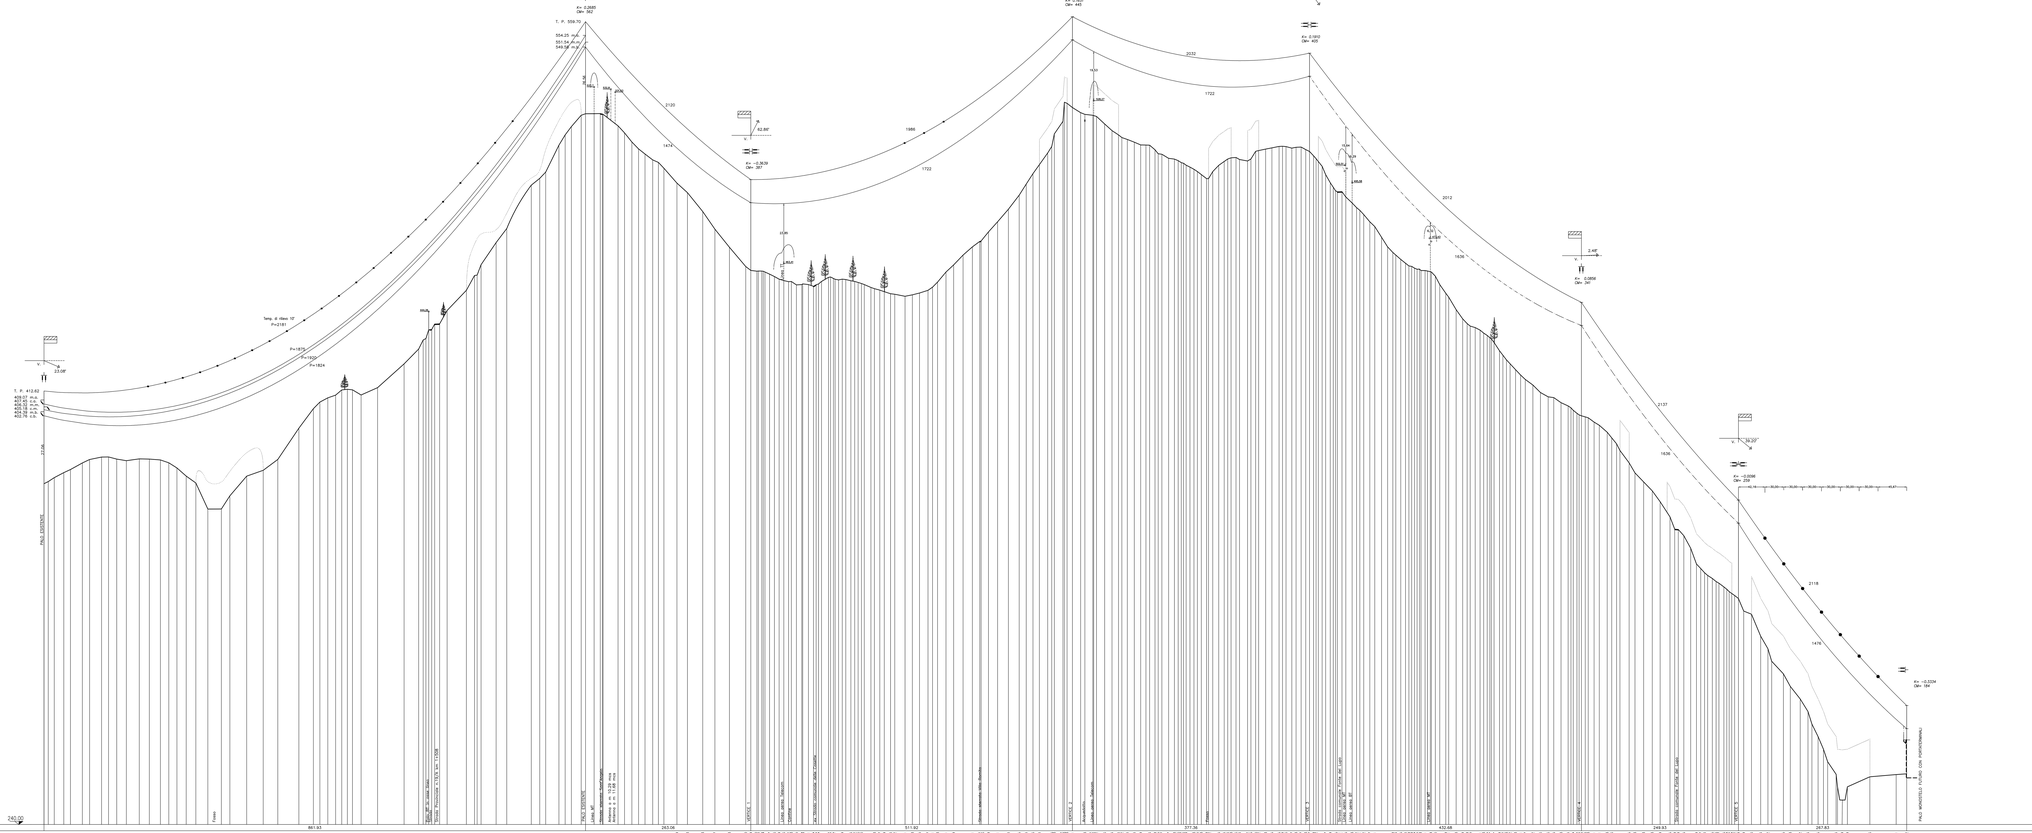

LEGENDA

Profilo del terreno attuale

TP: Testa palo
m/s/e: Mensola o Cavalletto alto
mm/cm: Mensola o Cavalletto medio
mb/b: Mensola o Cavalletto basso

MEZZA COSTA = mt. 10
MEZZA COSTA SINISTRA
MEZZA COSTA DESTRA
ALBERATURA - COLTURE

Grad: sessadecimali

altezze(m): CONDUTTORI:
SS: sospensione semplice
SD: sospensione doppia
SA: amarro semplice
SA: amarro doppio
sfera segnalamento
a,25 contrappesi (kg)

CONDUTTORI ESISTENTI
CONDUTTORE : 1x22.8mm ACSR
FUNE DI GUARDIA : DC26 ALCATEL 1x10.5mm 24 F.O.

CONDUTTORI FUTURI
CONDUTTORE : 1x22.8mm ACSR
FUNE DI GUARDIA : DC26 ALCATEL 1x10.5mm 24 F.O.

Zona "A"

SCALE
L = 1:2000
L = 1:200

LINEA AT 132 KV	
Scala orizz.	2000
Scala verticale	500

240.00

Distanze Verticali

Distanze Progressive

Distanze Pali

Quote Terreno

Numero Pali: P.25, P.26, P.26/A, P.26/B, P.26/C, P.26/D, P.26/E, P.26/F, P.26/G, P.26/H, P.26/I

Tipo Pali – Ammorsamento – Mensole: n=27 / DS; E27 / DA-DA / DQDG; P27 / DS / BDG; E30 / DA-DA / DQDG; P36 / DS / BDG; E30/DA-DA/DQD; E18 / DA - / DQD

Colture e Natura Terreno: Seminativo/Argilloso; Bosco/Argilloso; Seminativo/Argilloso; Seminativo arb./Argilloso; Seminativo; Bosco/Argilloso; Seminativo; Bosco/Argilloso; Seminativo; Bosco/Argilloso; Seminativo/Argilloso; Bosco; Seminativo; Bosco; Seminativo/Argilloso; Bosco; Seminativo/Argilloso; Bosco; Seminativo/Argilloso; Uliveto; Bosco/Argilloso; Seminativo

Comune e Provincia: COMUNE DI TERAMO (TE); COMUNE DI TERAMO (TE); COMUNE DI TERAMO (TE); COMUNE DI TERAMO (TE); COMUNE DI TERAMO (TE); COMUNE DI TERAMO (TE); COMUNE DI TERAMO (TE); COMUNE DI TERAMO (TE)

Ettometrico: 1; 2; 3; 4; 5; 6; 7; 8; 9; 10; 11; 12; 13; 14; 15; 16; 17; 18; 19; 20; 21; 22; 23; 24; 25; 26; 27; 28; 29; 30; 31; 32

REVISIONI					
02	19-05-2022	Ottimizzazione passaione sostegni P.27, P.30, P.36/F	R. Ceci	M. Manfro	M. Manfro
01	09-02-2021	Aggiornamenti catastali in ingresso in CP TERAMO	M. Manfro	A.Cassese	M. Manfro
00	26-10-2019	PRIMA EMISSIONE	M. Manfro	A.Cassese	M. Manfro
N.	DATA	DESCRIZIONE	R. Ceci	CONTROLLATO	M. Manfro APPROVATO

REVISIONI					
01		Ottimizzazione passaione sostegni P.27/C e E27/DQD	Angelo Di Nardo	S. Mancini	
00	18/09/2020	Aggiornamenti catastali in ingresso in CP TERAMO	Angelo Di Nardo	A.Cassese	
N.	DATA	DESCRIZIONE	R. Ceci	CONTROLLATO	APPROVATO

NUMERO E DATA ORDINE: PER INCEFTAZIONE / PER INFORMAZIONE

MOTIVO DELL'INVIO:

L E 2380281 C EX 1014

Terna Rete Italia
S.E.G.N. - A.D.E.S.

TITOLO DI LAVORO:
VARIANTI ELETTRODOTTI IN INGRESSO ALLA NUOVA CP TERAMO CITTA'
Varianti aeree e raccordi in cavo
Elettrodotto 132kV Teramo CP-Teramo Z.I.
Elettrodotto 132kV Teramo Città-Cellino Attanasio
Elettrodotto 132kV Teramo Città-Isola del Gran Sasso

TITOLO DEL DISEGNO:
PROFILO ALTIMETRICO - INTERVENTO 1

PROFILO

PROGETTO: RBS

NOME DEL FILE	SCALA CAD	FORMATO	SCALE	FOGLIO
L E 2380281 C EX 1014_05.dwg	1 grafo = 1m	900x2000	1:2000 / 1:500	1 / 1

Questo documento contiene informazioni proprietà di Terna Rete Italia S.p.A. e/o di società controllate o collegate da quest'ultima e non può essere riprodotto o utilizzato per usi diversi da quello per il quale è stato fornito.
This document contains information proprietary to Terna Rete Italia S.p.A. and it will have to be used exclusively for the purposes for which it has been furnished. Otherwise shape of reproducing or reproduction without the written permission of Terna Rete Italia S.p.A. is prohibited.