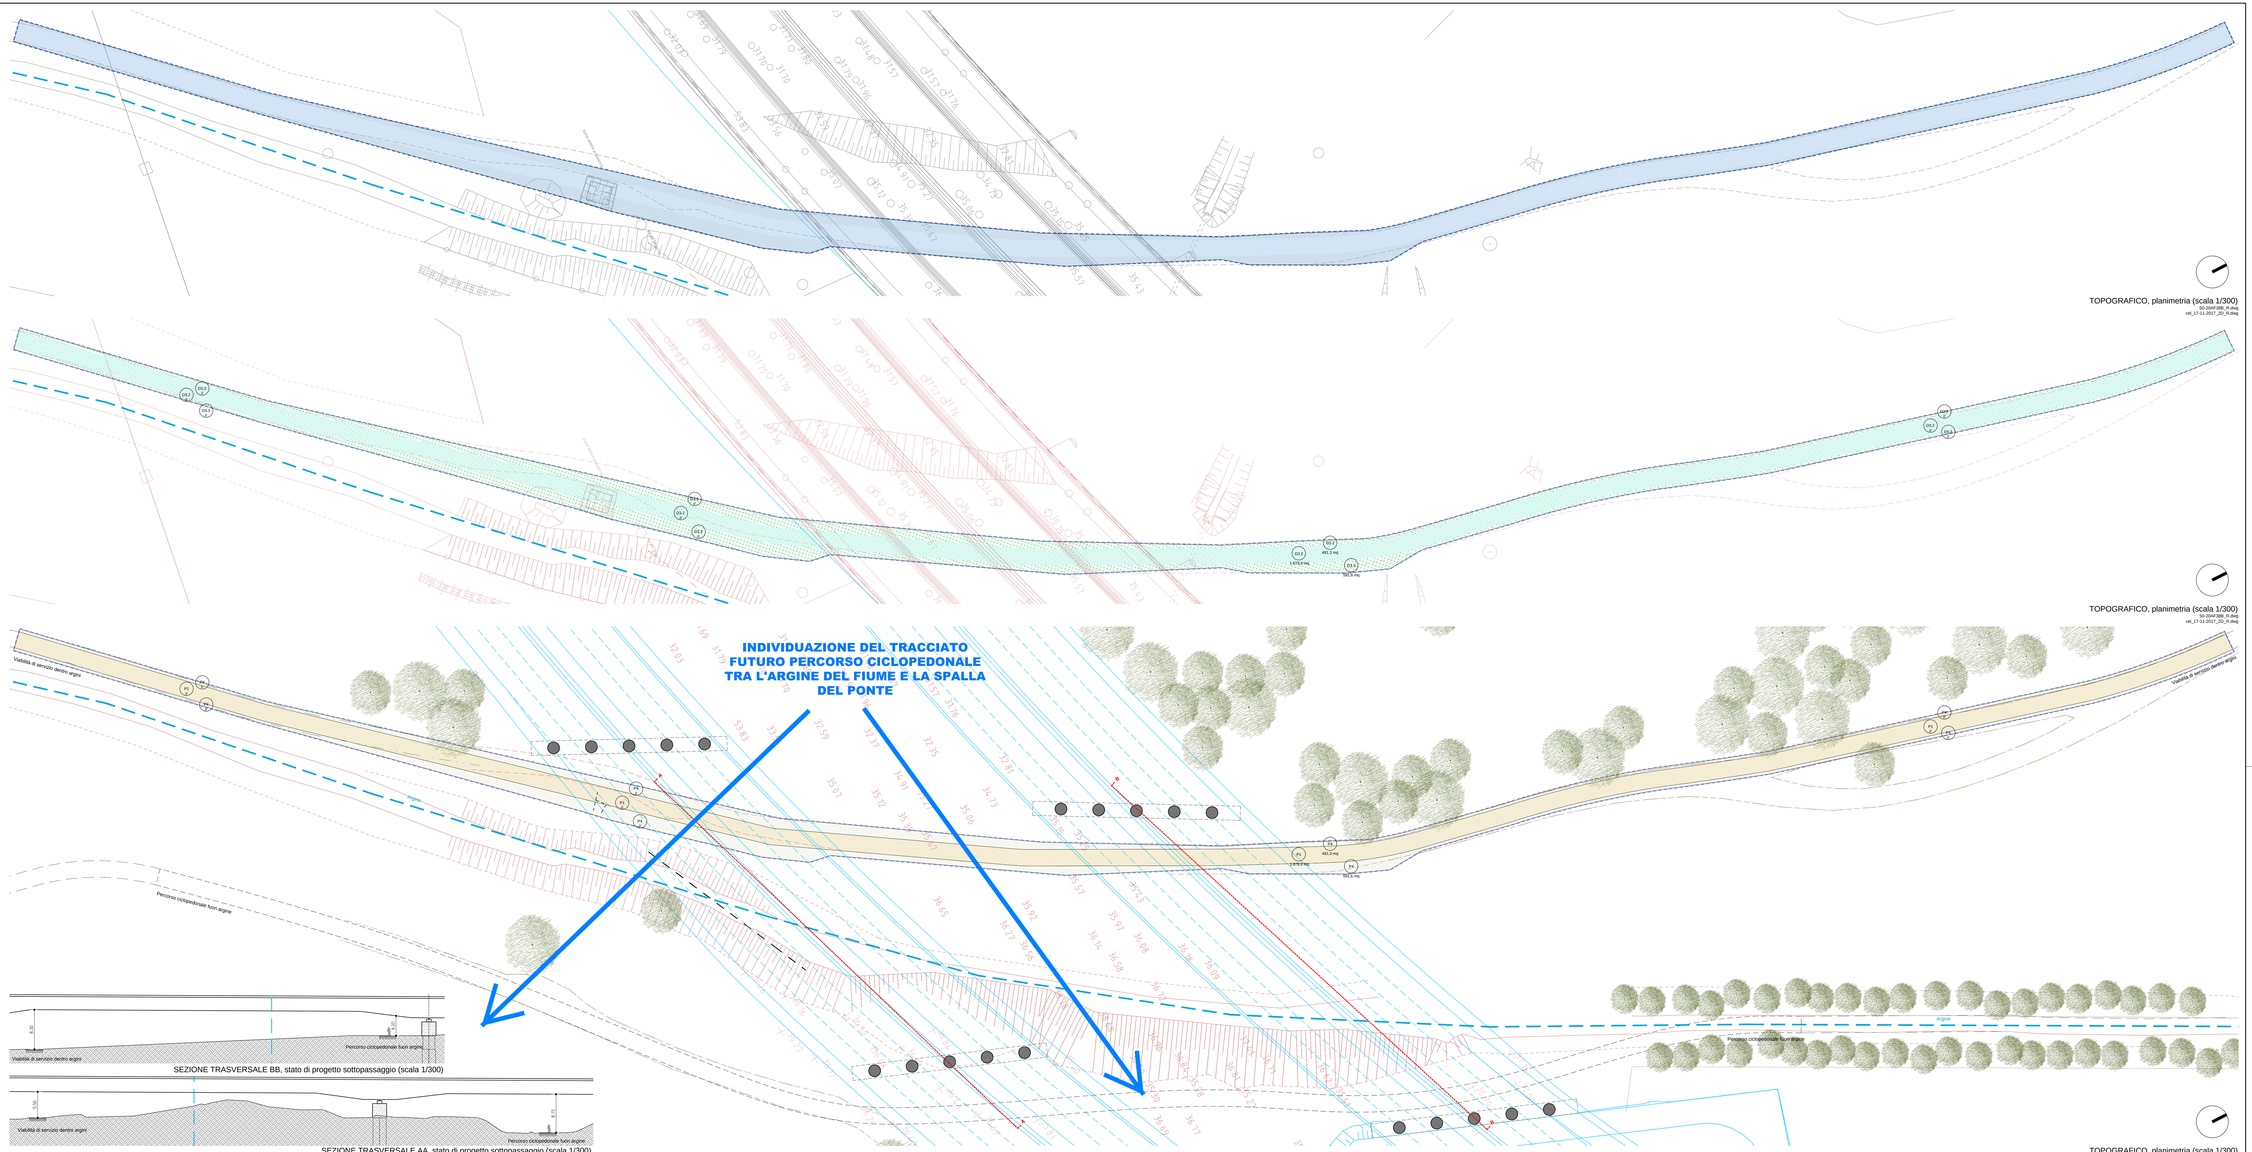

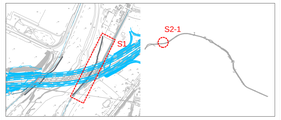

LIMITE DI INTERVENTO

DEMOLIZIONI e RECUPERI

ESISTENTE

INTERVENTI MARCIAPIEDI

INTERVENTI OPERE VERDE

INTERVENTI CORDOLI

OPERE MURARIE O SPECIALI

ELEMENTI DI ARREDO

ILLUMINAZIONE

autostrade per l'italia

AUTOSTRADA (A14): BOLOGNA - BARI -TARANTO

TRATTO: BOLOGNA BORGO PANIGALE - BOLOGNA SAN LAZZARO

POTENZIAMENTO IN SEDE DEL SISTEMA AUTOSTRADALE E TANGENZIALE DI BOLOGNA "PASSANTE DI BOLOGNA"

PROGETTO ESECUTIVO

AUTOSTRADA A14 / TANGENZIALE

63T - VIADOTTO RENO

S2 - SOTTOPASSAGGIO SENTIERI FIUME RENO 1 E 2

PLANIMETRIE STATO DI FATTO, TRACCIAMENTO, DEMOLIZIONI, PROGETTO E COD.INTERVENTI - TAV. 2

IL PROGETTISTA SPECIALISTICO
Arch. Enrico Franciosoni
Ord. Arch. Milano N. 10888
Responsabile Architettura Paesaggio

IL RESPONSABILE INTEGRAZIONE PRESTAZIONI SPECIALISTICHE
Ing. Raffaele Rinaldesi
Ord. Ingg. Macerata N. A1208

IL DIRETTORE TECNICO
Ing. Sara Frisiani
Ord. Ingg. Genova N. 9852A
T.A. Italiana

| CODICE IDENTIFICATIVO | | |