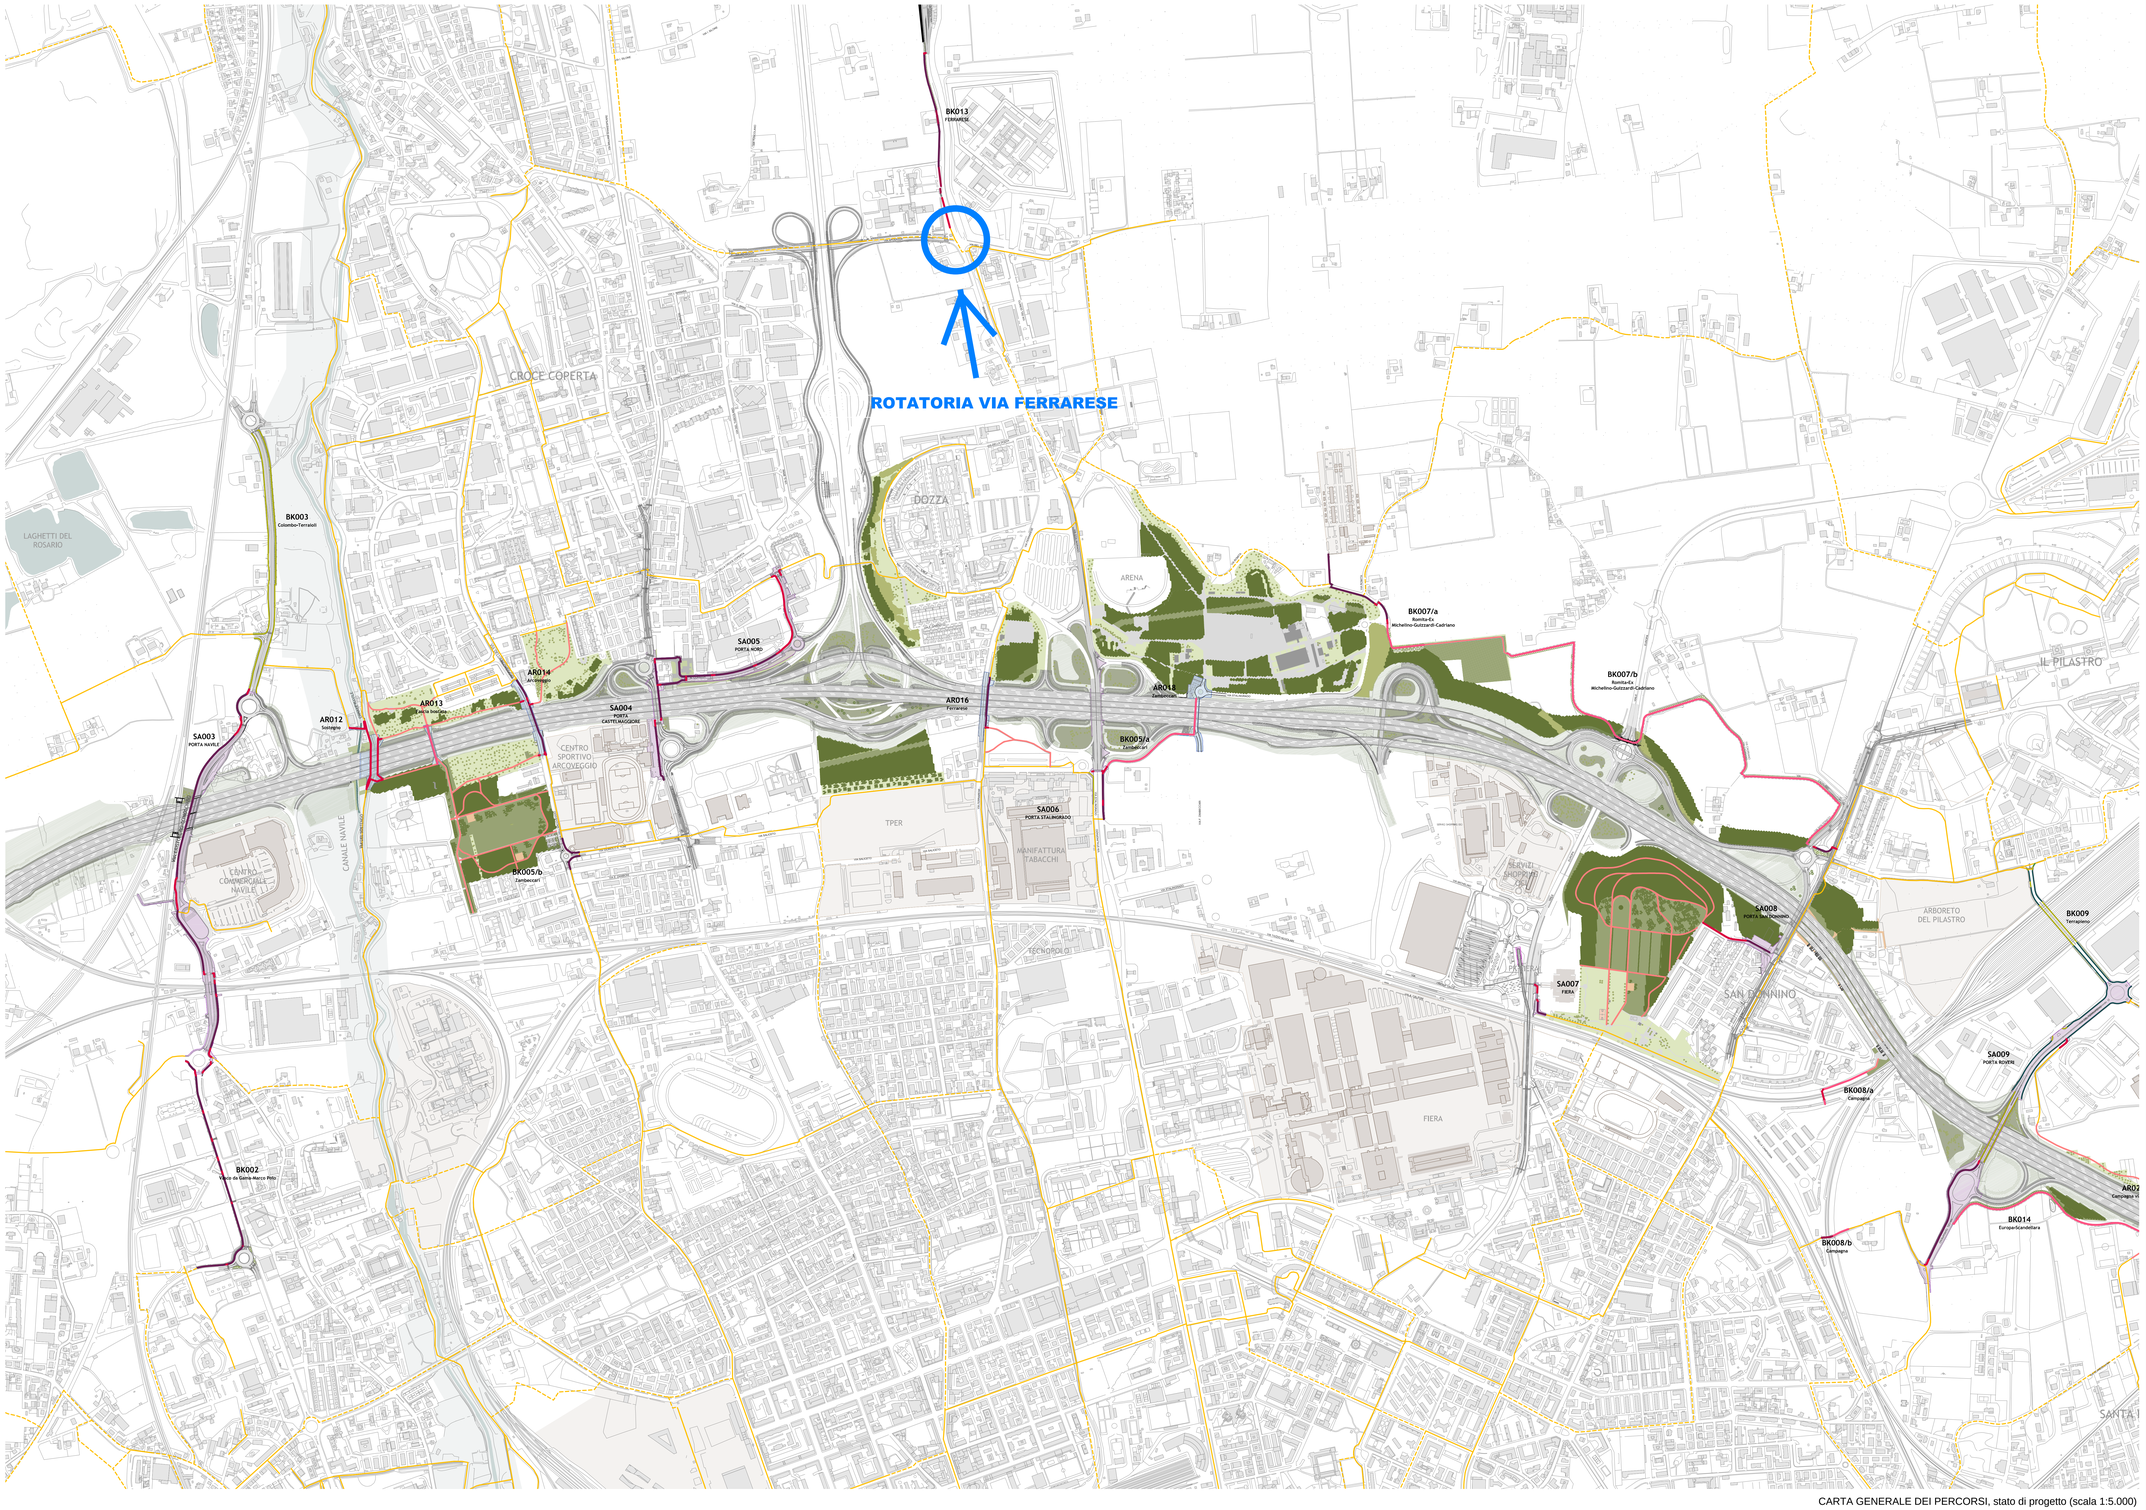

CARTA GENERALE DEI PERCORSI, stato di progetto (scala 1:5.000)

PORTE

DELIMITAZIONE NUOVE PORTE URBANE

PORTE

- SA001 PORTA RENO - TRIUMVIRATO (PE1)
- SA002 PORTA NAVILE (PE5)
- SA004 PORTA CASTELMAGGIORE (PE4)
- SA005 PORTA NORD (PE6)
- SA006 PORTA STALINGRADO (PE8)
- SA007 PORTA FIERA (PE7)
- SA008 PORTA SAN DONNINO (PE9)
- SA009 PORTA ROVERI (PE9)
- SA010 PORTA MASUMENTI (PE2)
- SA012 PORTA SAN LAZZARO (PE2)

PASSAGGI

SOTTOPASSAGGI

SOVRAPASSAGGI

- AR002 SOTTOPASSAGGIO SENTIERI FIUME RENO 1 (S2)
- AR002 SOTTOPASSAGGIO SENTIERI FIUME RENO 2 (S2)
- AR003 SOTTOPASSAGGIO ZAVARDI (S5)
- AR012 SOTTOPASSAGGIO VIA DEL SOSTEGNO (S12)
- AR013 SOTTOPASSAGGIO PARCHI BOSCATA (S13)
- AR014 SOTTOPASSAGGIO DELL'ARCOVEGGIO (S14)
- AR016 SOTTOPASSAGGIO FERRARESE (S16)
- AR018 SOTTOPASSAGGIO ZAMBECCARI (S18)
- AR021 SOTTOPASSAGGIO CAMPAGNA VIA LARGA (S23)
- AR026 SOTTOPASSAGGIO GIUSEPPE RIVANI (S26)
- AR027 SOTTOPASSAGGIO DUE MADONNE (S27)

PERCORSI, PISTE CICLABILI

- CICLOPEDONALE SU CORSIA RISERVATA
- CICLOPEDONALE TRACCIATA SU MARCIAPIEDE
- CICLOPEDONALE TRACCIATA SU SEDE STRADALE
- CICLOPEDONALE PROMISCUO CON PEDONI
- BICIPEDONALE SU CORSIA RISERVATA
- BICIPEDONALE TRACCIATA SU MARCIAPIEDE
- BICIPEDONALE PROMISCUO CON PEDONI SU MARCIAPIEDE
- BICIPEDONALE PROMISCUO CON PEDONI IN AREE PARCO
- PERCORSI PARCHI
- PERCORSI COMUNALI ESISTENTI
- PERCORSI COMUNALI IN PROGETTO

- SA001 NUOVA CICLABILE TRIUMVIRATO (PE1)
- AR002 CICLABILE FIUME RENO (S2)
- AR003 NUOVE CICLABILI NEL SOTTOVIA DI VIA ZAVARDI (S5)
- BK001 ITINERARIO ZAVARDI (NUOVE CICLABILI DI COLLEGAMENTO TRA PESCAROLA, E NOCE)
- SA003 NUOVE CICLABILI SU VIA COLOMBO (PE5)
- BK002 ITINERARIO MARCO POLO-VASCO DA GAMA (NUOVE PISTE CICLABILI)
- BK002 ITINERARIO COLOMBO TERRAILLI (NUOVA CICLABILE E NUOVO MARCIAPIEDE)
- AR012 PERCORSO CICLOPEDONALE NEL SOTTOPASSO DI VIA DEL SOSTEGNO E PONTE CICLOPEDONALE SUL CANALE NAVILE (S12)
- AR013 PERCORSO CICLOPEDONALE NEL SOTTOVIA PARCHI BOSCATA (S13)
- AR014 RIQUALIFICA CICLABILI ESISTENTI NEL SOTTOVIA DI VIA DELL'ARCOVEGGIO (S14)
- BK005/a ITINERARIO ZAMBECCARI (NUOVE CICLABILI, NUOVA ROTONDA VIA ARCOVEGGIO)
- SA004 PERCORSO CICLOPEDONALE DI VIA DEL CONTROLLO LA (PE4)
- SA005 RACCORDO CICLABILE DI VIA CORAZZA (PE6)
- BK012 ITINERARIO FERRARESE (NUOVE CICLABILI) DI VIA FERRARESE FINO A LOCALITÀ CASE NUOVE)
- AR016 RIQUALIFICA CICLABILI ESISTENTI NEL SOTTOVIA DI VIA FERRARESE (S16)
- SA006 NUOVE CICLABILI SU STRADA STATALE PORRETTANA (PE8)
- BK007a ITINERARIO ZAMBECCARI (CONNESSIONE CICLABILE TRA VIA STALINGRADO E PASSAGGIO ZAMBECCARI)
- AR018 PERCORSO CICLOPEDONALE DEL NUOVO SOTTOPASSO VIA ZAMBECCARI (S18)
- BK007a ITINERARIO ROMITA EX MICHELINO-GUIZZARDI-CADRIANO (NUOVA CONNESSIONE CICLOPEDONALE TRA VIA ROMITA E AREA EX-MICHELINO)
- BK007b ITINERARIO ROMITA EX MICHELINO-GUIZZARDI-CADRIANO (NUOVA CONNESSIONE CICLOPEDONALE TRA AREA EX-MICHELINO, VIA GUIZZARDI, VIA CADRIANO e NUOVA FERMATA TRAM SU VIA SAN DONATO)
- SA008 COLLEGAMENTO CICLOPEDONALE SU TRA VIA SAN DONATO E PARCO SAN DONNINO (PE9)
- BK009a ITINERARIO CAMPAGNA (NUOVO COLLEGAMENTO TRA PERCORSO SULLA GALLIERA E VIA DELLA CAMPAGNA)
- BK009b ITINERARIO CAMPAGNA (NUOVO COLLEGAMENTO CICLOPEDONALE SU VIA CAMPAGNA DI SOTTOPASSO ESISTENTE)
- BK009c ITINERARIO TERRAPIENO (NUOVE CICLABILI SU SOTTOVIA ESISTENTE IN VIA PROTCHEL)
- SA009 CICLABILE E MARCIAPIEDI SUL CAVALCAVIA VIA DEL TERRAPIENO (P9)
- BK014 ITINERARIO EUROPA SCANDELLARA (NUOVO CONNESSIONE CICLOPEDONALE SOTTOPASSO CAMPAGNA VIA LARGA E VIA TERRAPIENO)
- AR023 PERCORSO CICLOPEDONALE NEL SOTTOVIA CAMPAGNA VIA LARGA (S23)
- AR026 NUOVA CICLABILE NEL SOTTOVIA VIA RIVANI (S26)
- AR027 NUOVA CICLABILE NEL SOTTOVIA DUE MADONNE (S27)
- BK011 ITINERARIO STRADELLI GUELFI (NUOVA CICLOPEDONALE SU VIA DEGLI STRADELLI DEI GUELFI)
- SA012 NUOVE CICLABILI SU VIA CASELLE E SUL LUNGO SAVENA (P12)

autostrade per l'italia

AUTOSTRADA (A14): BOLOGNA - BARI -TARANTO

TRATTO: BOLOGNA BORGO PANIGALE - BOLOGNA SAN LAZZARO

POTENZIAMENTO IN SEDE DEL SISTEMA AUTOSTRADALE E TANGENZIALE DI BOLOGNA "PASSANTE DI BOLOGNA"

PROGETTO ESECUTIVO

IT - INTERVENTI TERRITORIALI

AMBIENTE

PISTE CICLABILI - ELABORATI GENERALI

CARTA GENERALE DEI PERCORSI

TAV. 2

IL PROGETTISTA SPECIALISTICO	IL RESPONSABILE INTEGRAZIONE PRESTAZIONI SPECIALISTICHE	IL DIRETTORE TECNICO
Arch. Enrico Francesconi Ord. Arch. Milano N. 16888 Responsabile Architettura e Paesaggio	Ing. Raffaele Rinaldesi Ord. Ingg. Macerata N. A1068	Ing. Sara Frisani Ord. Ingg. Genova n. 9810A T.A. - Ambiente

CODICE IDENTIFICATIVO

RIFERIMENTO PROGETTO			RIFERIMENTO DIRETTORIO				RIFERIMENTO ELABORATO				ORDINATORE
Codice Commessa	Fase Lotto/Sub Prog.	Fase	Capitolo	Paragrafo	W.B.S.	Fase Interna	Tip.	Disciplina	Progressivo	Rev.	SCALA
111465	0001	PE	IT	AMB	BK000	00000	D	AUA	5002	0	1:5.000

ENGINEER COORDINATOR	SUPPORTO SPECIALISTICO	REVISIONE	
Ing. Raffaele Rinaldesi Ord. Ingg. Macerata N. A1068	JORNET-LOPPASTOR ARQUITECTES TASCA STUDIO ARCHITETTI ASSOCIATI	0	EMISSIONE DICEMBRE 2021
REDATTO	VERIFICATO	1	
		2	
		3	
		4	

VISTO DEL COMMITTENTE	VISTO DEL CONCEDENTE
autostrade per l'italia IL RESPONSABILE UNICO DEL PROCEDIMENTO Ing. Fabio Viaroli	Ministero delle Infrastrutture e della mobilità sostenibili DIPARTIMENTO PER LE INFRASTRUTTURE, GLI AFFARI GENERALI ED IL PERSONALE DIVISIONE 2 - STRADE, AUTOSTRADE ED OPERE CONNESSE

IL PRESENTE DOCUMENTO NON PUÒ ESSERE COPIATO, RIPRODOTTO O ALTRIMENTI PUBBLICATO, IN TUTTO O IN PARTE, SENZA IL CONSENSO SCRITTO DELLA SOCIETÀ. AUTOSTRADE PER L'ITALIA S.P.A. OGNI UTILIZZO NON AUTORIZZATO SARÀ PERSEGUITO A NORMA DI LEGGE.
THIS DOCUMENT MAY NOT BE COPIED, REPRODUCED OR PUBLISHED, EITHER IN PART OR IN FULL, IN ANY FORM WITHOUT THE WRITTEN PERMISSION OF SOC. AUTOSTRADE PER L'ITALIA S.P.A., WHICH PURSUES ITS RIGHTS AT LAW.