





CAVALCAVIA VIA COLOMBO: PLANIMETRIA DELLE RIMOZIONI

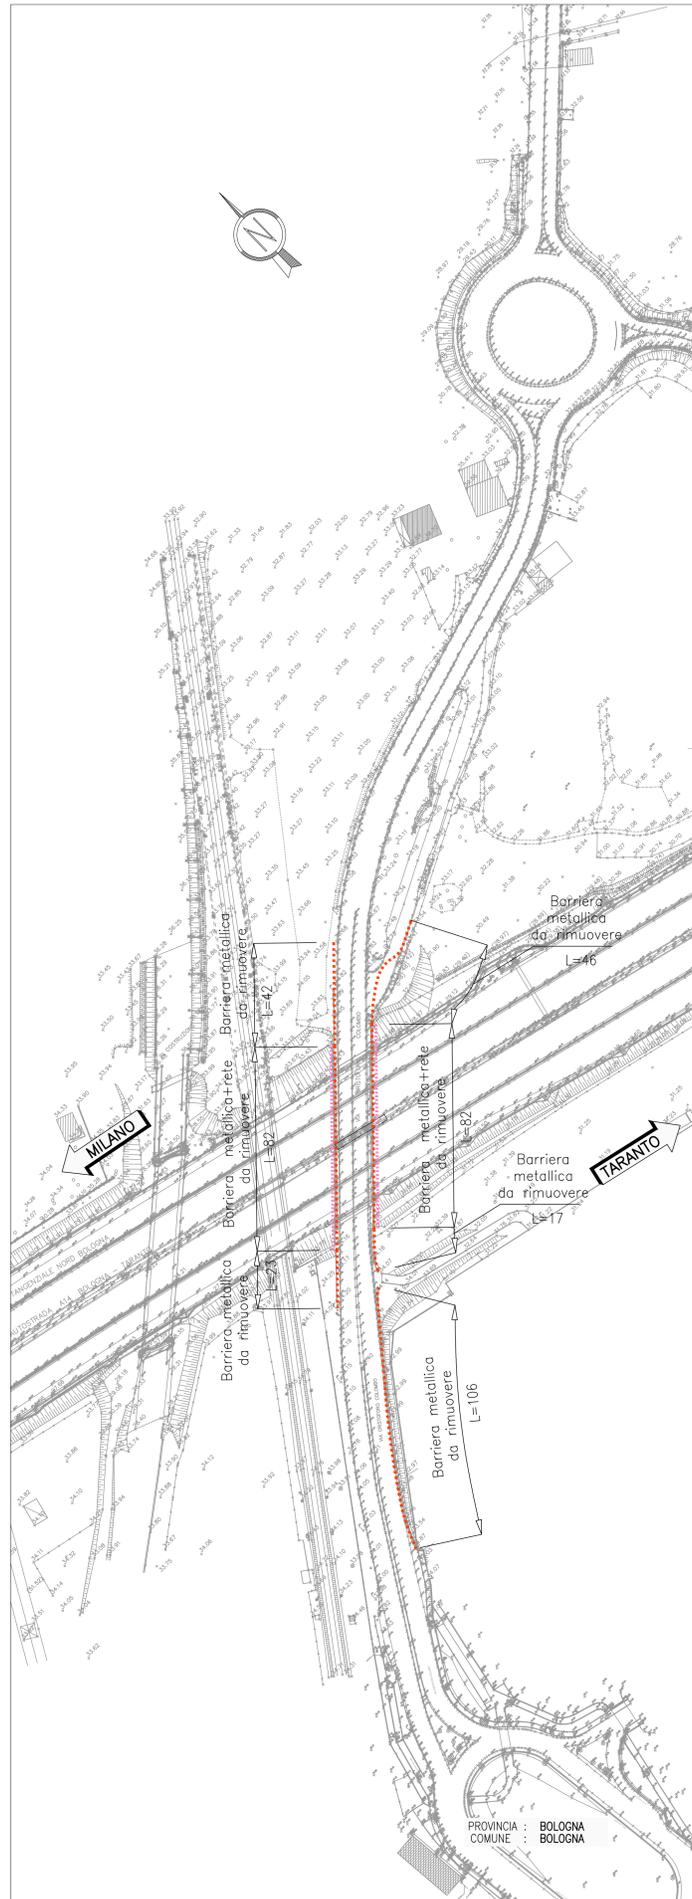

CAVALCAVIA VIA COLOMBO: PLANIMETRIA DI PROGETTO

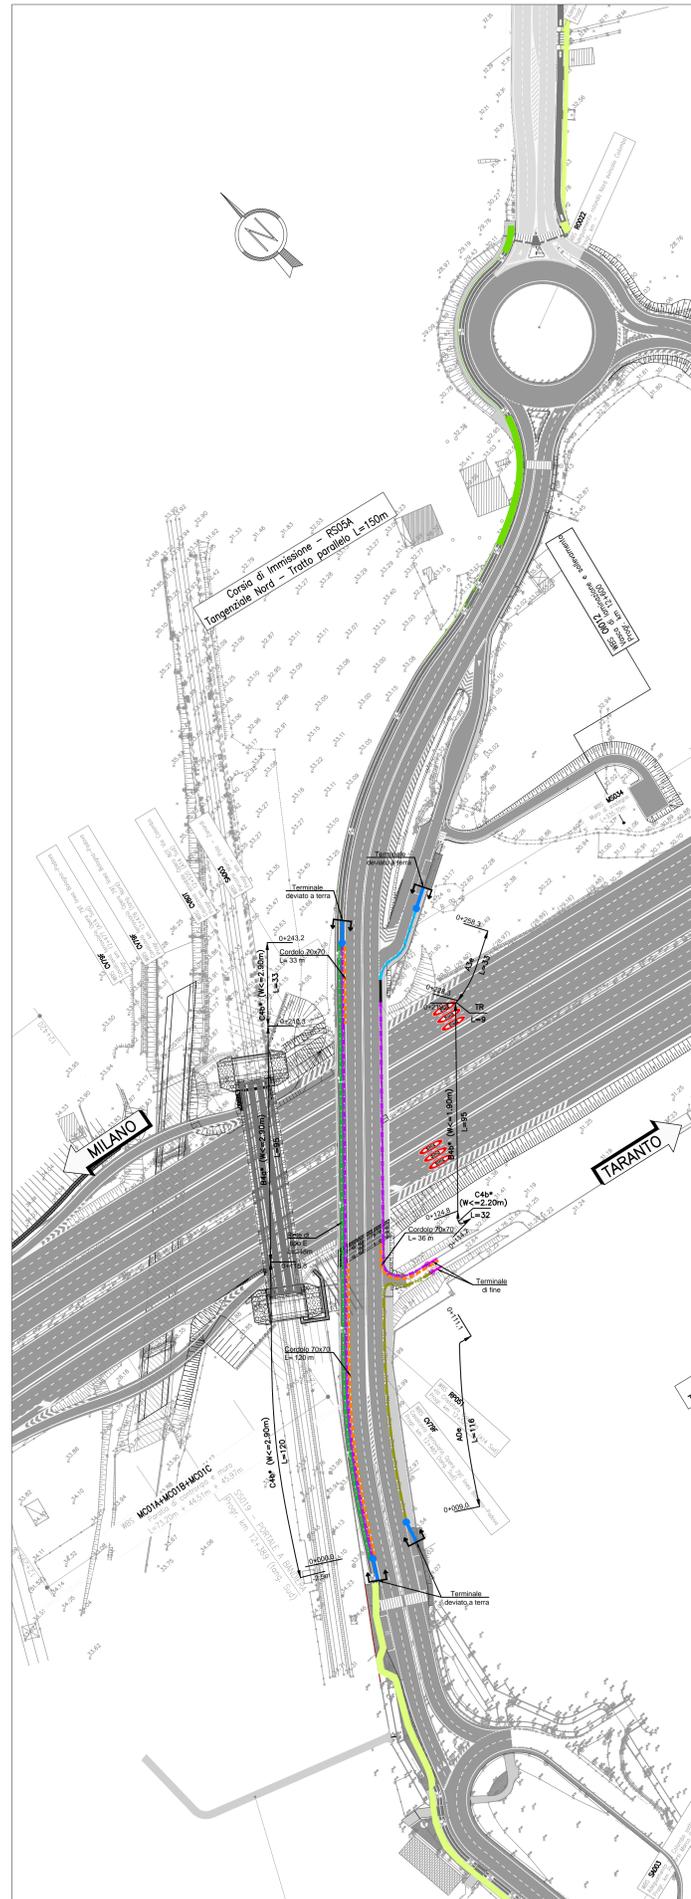

CAVALCAVIA VIA SAN DONATO: PLANIMETRIA DELLE RIMOZIONI

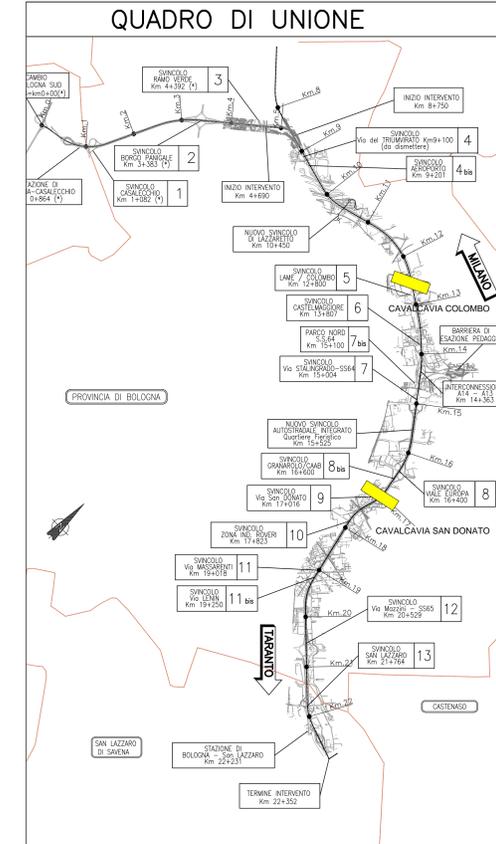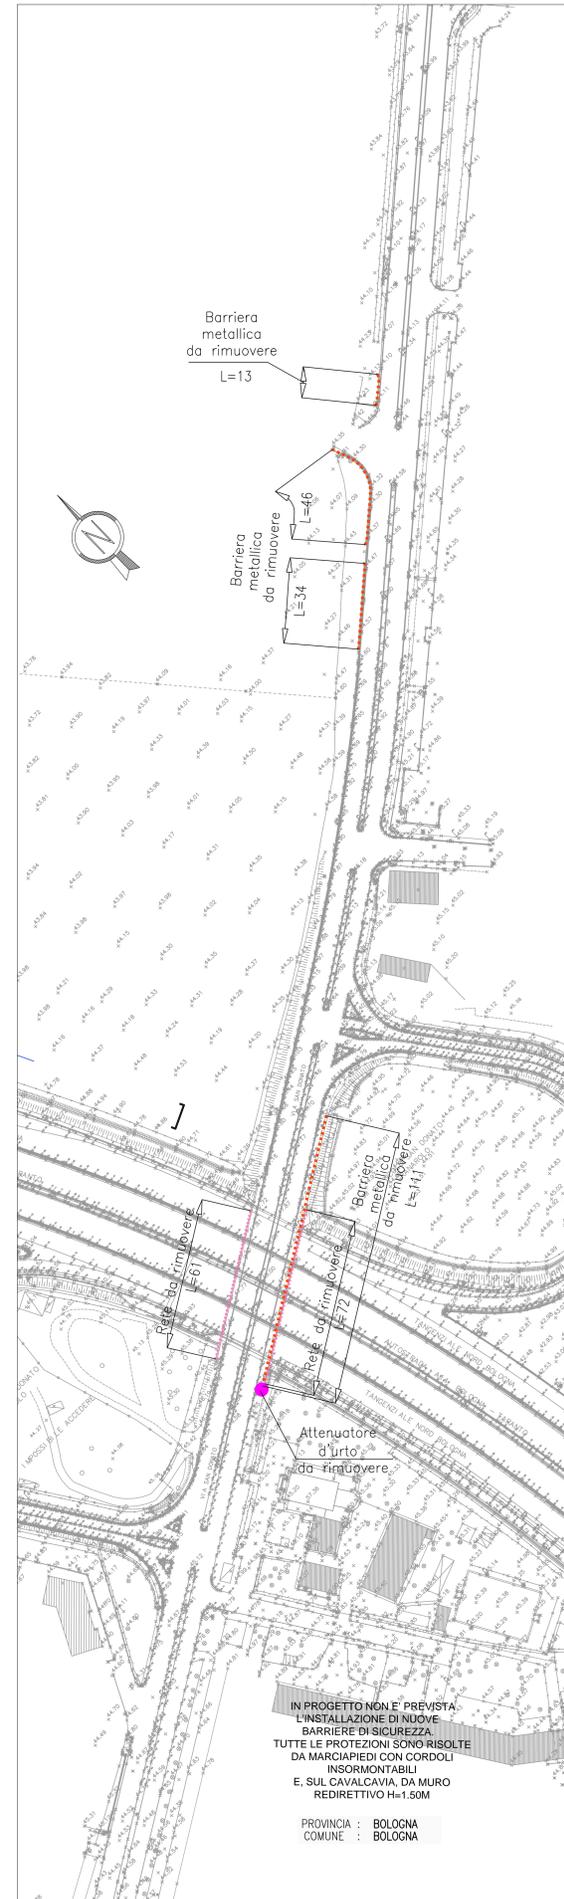

LEGENDA BARRIERE IN PROGETTO

Barriera metallica classe "H" da bordo fronte	TRANGENZIALE
Barriera metallica classe "H" da bordo fronte	TERMINALE DI FINE
Barriera metallica classe "H" da bordo fronte	TERMINALE DEGRADANTE A TERRA
Barriera metallica classe "H" da bordo laterale	TERMINALE SPECIALE TESTATO CLASSE P2
Barriera metallica classe "H" da bordo laterale	TERMINALE DI AVVO PER DSM
Dispositivo simbolico di sicurezza per motociclisti (DSM)	LIMITE DI INTERVENTO
Corridoio in c.a. su rialzato (D&T)	SCHEMI DI INSTALLAZIONE
Rete di protezione 100 e (H=1,50m)	RICORDI A DETTAGLIO TIPOLOGICI PER BARRIERE BORDO LATERALE E SPARTITRAFFICO
	PORTALE WORKSPAD
	PROGRESSIVE LUNGO A.T.

LEGENDA BARRIERE IN RIMOZIONE

Barriera metallica esistente da rimuovere
Rete metallica esistente da rimuovere
Barriera metallica esistente da mantenere
Barriera in cls esistente da rimuovere
Attenuatore d'urto esistente da rimuovere

autostrade per l'italia

AUTOSTRADA (A14): BOLOGNA - BARI - TARANTO
TRATTO: BOLOGNA BORGO PANIGALE - BOLOGNA SAN LAZZARO

POTENZIAMENTO IN SEDE DEL SISTEMA
 AUTOSTRADALE E TANGENZIALE DI BOLOGNA
 "PASSANTE DI BOLOGNA"

PROGETTO ESECUTIVO

VIABILITA' INTERFERITA

INTERFERENZE STRADALI - PARTE GENERALE
BARRIERE DI SICUREZZA
CAVALCAVIA - Planimetrie delle rimozioni e di progetto

Tav. 2

IL PROGETTISTA SPECIALISTICO Ing. Alessandro Roccaforti Ord. Ingg. Anziani N. A1068 Responsabile Barriere e sicurezza e segnalatica		IL RESPONSABILE INTEGRAZIONE PRESTAZIONI SPECIALISTICO Ing. Raffaele Rinaldesi Ord. Ingg. Macerata N. A1068		IL DIRETTORE TECNICO Ing. Gianluca Spazzafoca Ord. Ingg. Milano N. A02796 T.A. - Seaso	
CODICE IDENTIFICATIVO APPROVAZIONE/PROGETTO: 111465_0001 PE IN 100 BS000 00000 D BSS 1771 0					
ORDINATORE SCALA: 1:1000					
INGEGNER COORDINATORE Ing. Raffaele Rinaldesi Ord. Ingg. Macerata N. A1068		SUPPORTO SPECIALISTICO VERIFICATO:		REVISIONE 1 - 08/08/2021 2 - 3 - 4 -	