


LEGENDA SIMBOLI	
n.°	NUMERO SHELTER PRIMARIO EQUIPAGGIATO CON GRUPPO ELETTROGENO
	TELECAMERA A CIRCUITO CHIUSO
	TELECAMERA A CIRCUITO CHIUSO TIPO DOME
TVCC-n.°	TELECAMERA A CIRCUITO CHIUSO SU ITINERE
TVD-n.°	TELECAMERA A CIRCUITO CHIUSO SU PERCORSO GALLERIA FONICA
TD-n.°	TELECAMERA TIPO DOME A CIRCUITO CHIUSO SU PERCORSO GALLERIA FONICA
	PUNTO ALLACCIO QTVCC
	CASSETTA METALLICA IN ACCIAIO INOX AISI 316L PER ALLOGGIAMENTO ALIMENTATORE ELETTRONICO E MEDIA CONVERTER
	GIUNTO DI DERIVAZIONE FIBRA OTTICA
	CAVO ASPI RETE WAN / LAN 48 FIBRE OTTICHE SMR
	CAVO ASPI DERIVAZIONE WAN / LAN 24 FIBRE OTTICHE SMR
	CAVO TIM / ASPI CONVENZIONE 20 FIBRE OTTICHE SMR
	CAVO TIM / ASPI DERIVAZIONE 20 FIBRE OTTICHE SMR
	CAVO 12 FIBRE OTTICHE MONOMODALE ARMATO
	CAVO UTP CAT.6A PER POSA INTERRATA
①	RACK FIBRA OTTICA ASPI
②	RACK FIBRA OTTICA ASPI / TIM

	PANNELLO MESSAGGIO VARIABILE PMV INGRESSO TANGENZIALE		QUADRO UTENZE INFOMOB. SU PALO
	TELECAMERA	TVCC SU PALO	
		ANPR UNITA' RILEVAMENTO VEICOLI CON NUMERAZIONE PROGRESSIVA SU PALO	
	RADAR	RADAR (SOLO PERCORSO TANGENZIALE) MISURAZIONE VELOCITA' MEDIA DEI VEICOLI CON NUMERAZIONE PROGRESSIVA SU PALO	

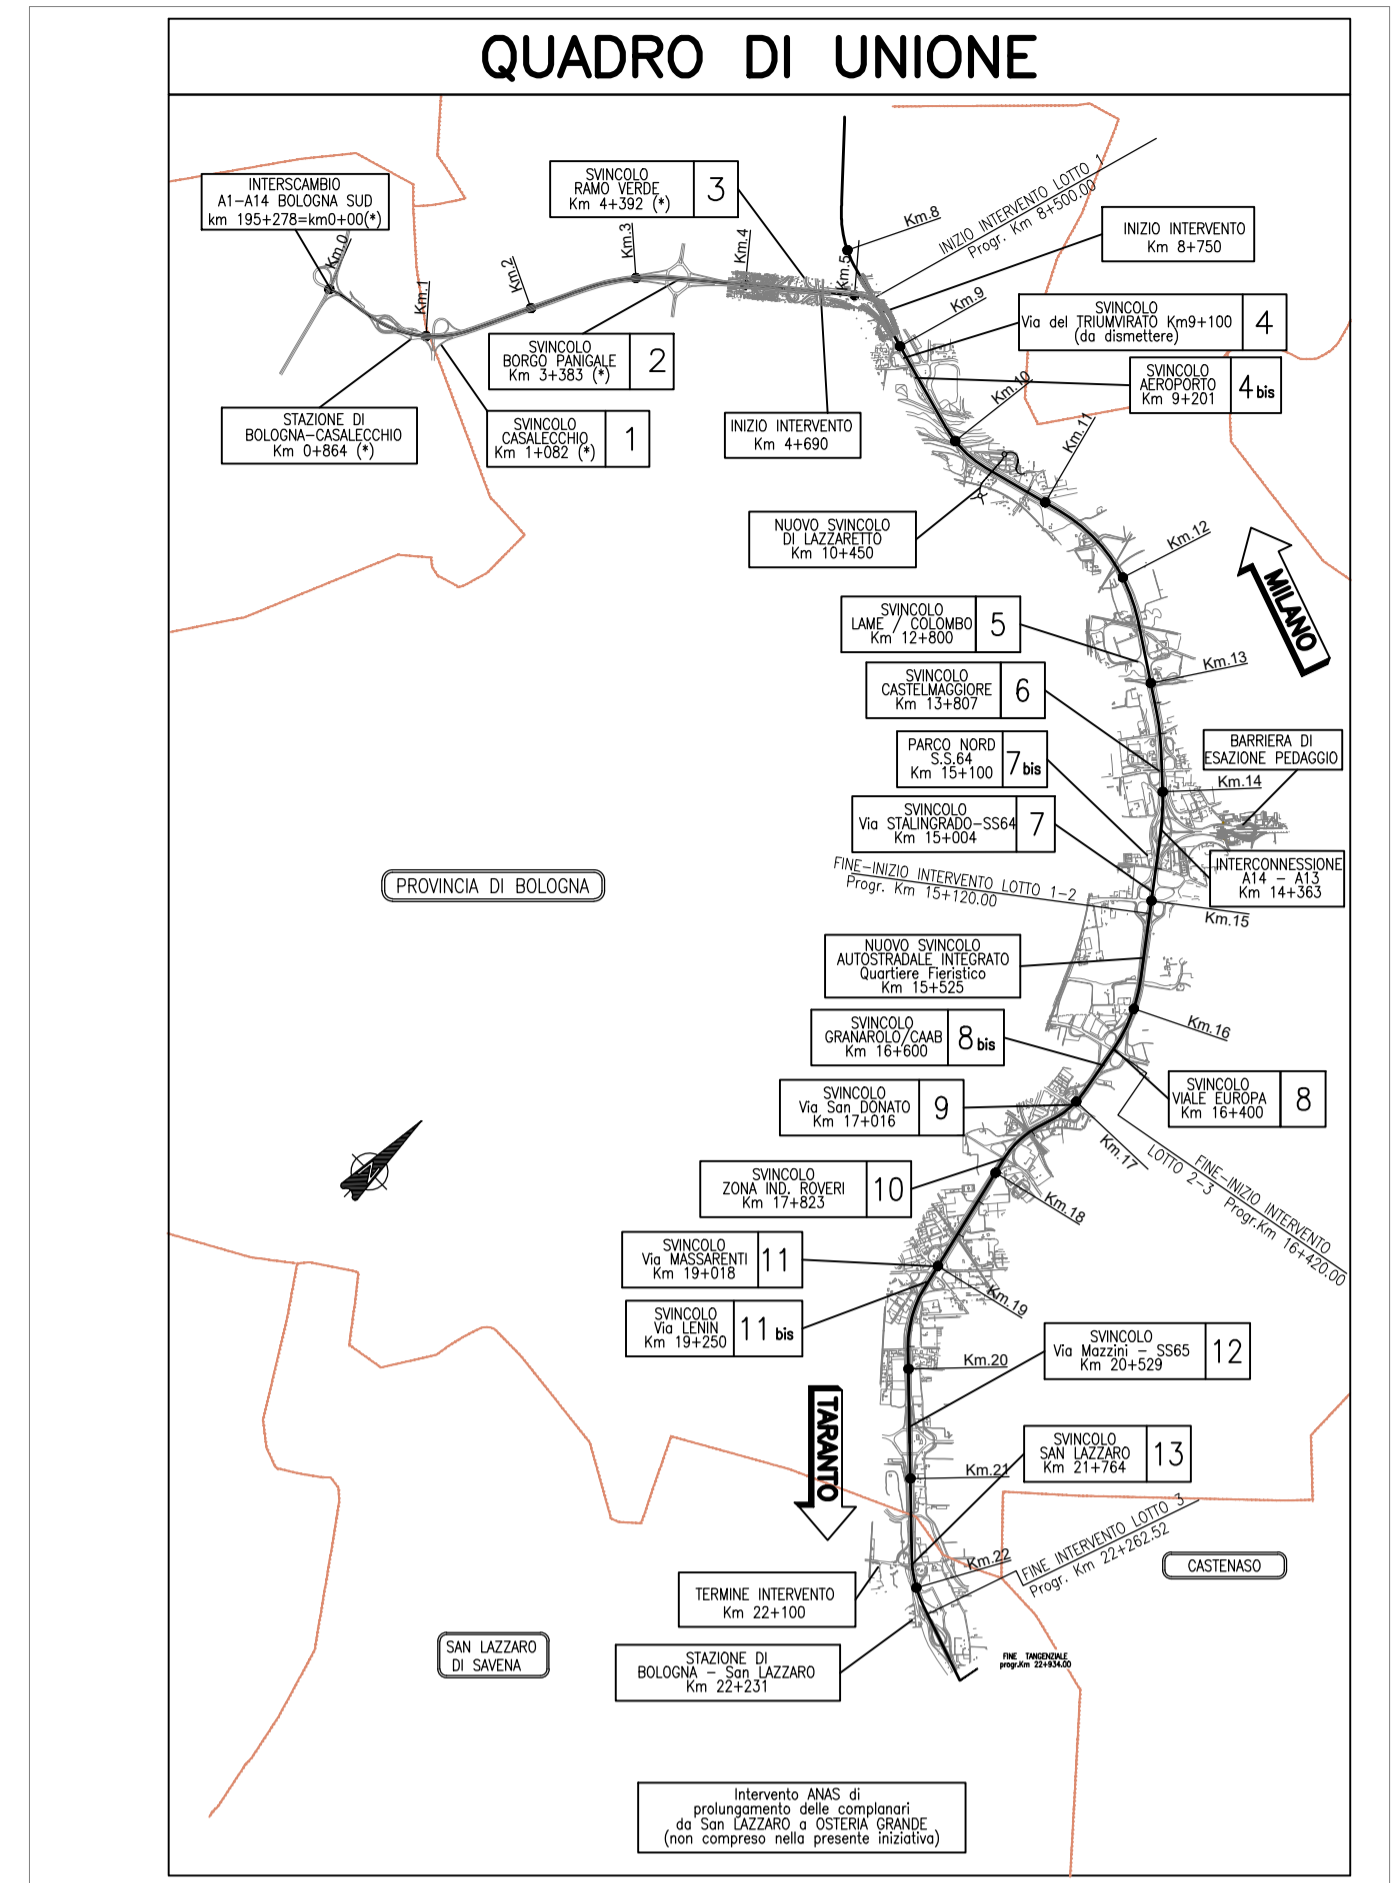

autostrade per l'italia

AUTOSTRADA (A14): BOLOGNA - BARI - TARANTO
TRATTO: BOLOGNA BORGO PANIGALE - BOLOGNA SAN LAZZARO

POTENZIAMENTO IN SEDE DEL SISTEMA
 AUTOSTRADALE E TANGENZIALE DI BOLOGNA
 "PASSANTE DI BOLOGNA"
 PROGETTO ESECUTIVO

TANGENZIALE NORD E SUD	
SV.8 BIS - GRANAROLO/CAAB	
IMPIANTI DI INFOMOBILITA'	
Schema a blocchi distr. rete dati e infomobilità	

IL PROGETTISTA SPECIALISTICO Ing. Enrico Franzese Ord. Ingg. Firenze N. 7706 Sezione A Responsabile Impianti	IL RESPONSABILE INTEGRAZIONE PRESTAZIONI SPECIALISTICHE Ing. Chiara Bertolino Ord. Ingg. Torino N. 9196R	IL DIRETTORE TECNICO Ing. Gianluca Salvatore Spinazzola Ord. Ingg. Milano N. A26796 T.A. - Strade
---	--	--

CODICE IDENTIFICATIVO										ORDINATORE
RIFERIMENTO PROGETTO		RIFERIMENTO DIRETTORE			RIFERIMENTO ELABORATO			SCALA		
Codice Commessa	Logo, Sig. Pro, Cod. Appalto	Fase	Capitolo	Paragrafo	WBS	Punto d'opera	Ti	Dispositiva	Progressivo	Rev.
111465	0003	PE	A2	U58	IM001	IMP00	S	OPT	0380	- 0

	ENGINEER COORDINATOR: Ing. Raffaele Finatodesi Ord. Ingg. Macerata N. A1068	SUPPORTO SPECIALISTICO: 	REVISIONE n. data 0 DICEMBRE 2021
	REDATTO:	VERIFICATO:	

VISTO DEL COMMITTENTE IL RESPONSABILE UNICO DEL PROCEDIMENTO Ing. Fabio Viorini	VISTO DEL CONCEDENTE Ministero delle Infrastrutture e dei Trasporti DIREZIONE REGIONALE DEL TERRITORIO, DELL'AMBIENTE E DEL PAESAGGIO
---	---