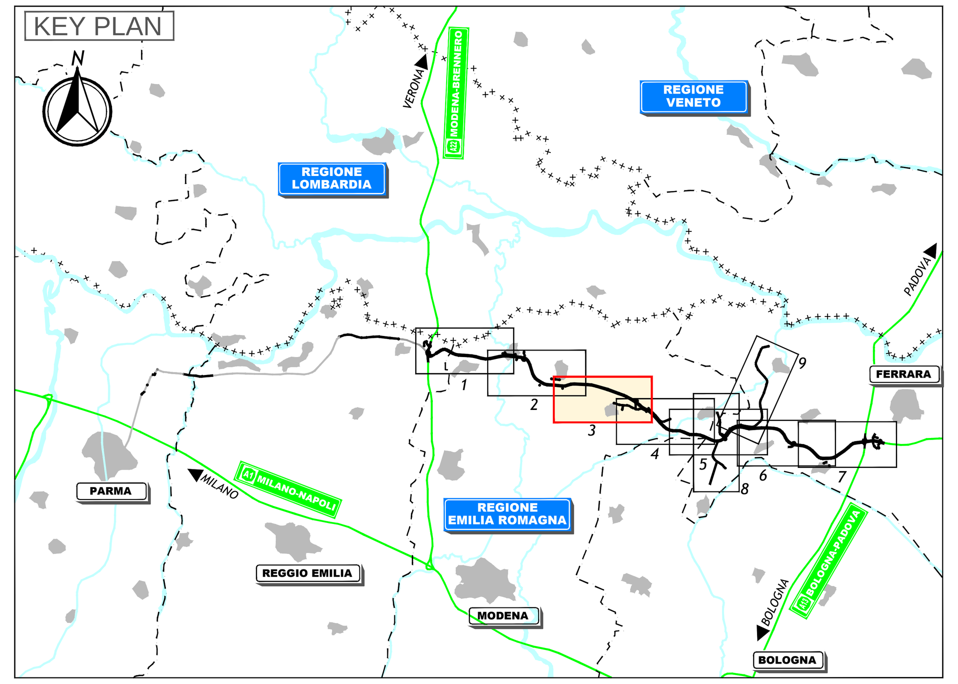

LEGENDA

TERRITORIO

- Confini regionali
- Confini provinciali
- Confini comunali
- ROLO (RE) — Denominazione Comune
- Zone urbanizzate
- Corsi d'acqua e presenze idrografiche principali

INFRASTRUTTURE ESISTENTI

- Autostrade
- Ferrovie
- Strade statali
- Strade provinciali

CENSIMENTO SITI

- Buffer <160 m da asse autostradale in progetto
- Buffer 160-500 m da asse autostradale in progetto
- Buffer 500-1000 m da asse autostradale in progetto
- XXX/YYY Attività Industriale
- XXX/YYY Punti Vendita/Deposito Carburanti
- XXX/YYY Discarica
- XXX/YYY Imp. di Trattamento Rifiuti
- XXX/YYY Strutture/Coperture in M.C.A.
- XXX/YYY Depositi Incontrollati di Rifiuti
- XXX/YYY Eventi Accidentali/Contaminazioni Storiche
- XXX/YYY Cava in Elenco al Piano Regionale

XXX Siti segnalati dagli enti pubblici
YYY Siti censiti a potenziale rischio amb.

IL CONCEDENTE — Regione Emilia-Romagna

IL CONCESSIONARIO — ARC AUTOSTRADA REGIONALE CISPADANA

AUTOSTRADA REGIONALE CISPADANA

DAL CASELLO DI REGGIOLO-ROLO SULLA A22 AL CASELLO DI FERRARA SUD SULLA A13

CODICE C.U.P. E81B08000060009

PROGETTO DEFINITIVO

AUTOSTRADA REGIONALE CISPADANA - PARTE GENERALE

INDAGINI

SITI POTENZIALMENTE CONTAMINATI

COROGRAFIA DI DETTAGLIO SPC - TAV. SPC03

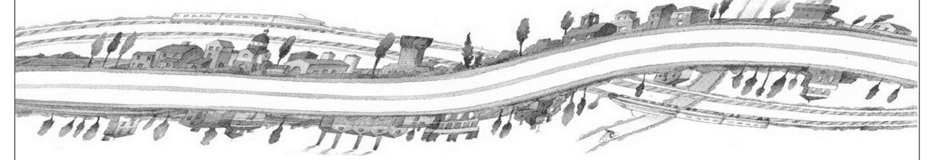

IL PROGETTISTA	RESPONSABILE INTEGRAZIONE PRESTAZIONI SPECIALISTICHE	IL CONCESSIONARIO
Dott. Geol. Marina Cattaneo Ordine Geologi Toscana n° 1348	Ing. Emilio Salsi Albo Ing. Reggio Emilia n° 945	Autostrada Regionale Cispadana S.p.A. IL PRESIDENTE Graziano Pattuzzi

REV.	DATA	DESCRIZIONE	REDAZIONE	CONTROLLO	APPROVAZIONE
G					
F					
E					
D					
C					
B					
A	17/04/2012	EMISSIONE	AMORUSO	CATTANEO	SALSI

IDENTIFICAZIONE ELABORATO

NUM. PROGR.	FASE	LOTTO	GRUPPO	CODICE OPERA WBS	TRATTO OPERA	AMBITO	TIPO ELABORATO	PROGRESSIVO	REV.
0051	PD	0	X00	X0000	0	SP	PL	03	A

DATA: Maggio 2012

SCALA: 1:10000

IL PRESENTE DOCUMENTO NON POTRA' ESSERE COPIATO, RIPRODOTTO O ALTRIMENTI PUBBLICATO, IN TUTTO O IN PARTE, SENZA IL CONSENSO SCRITTO DEL CONCEDENTE. OGNI UTILIZZO NON AUTORIZZATO SARA' PERSEGUITO A NORMA DI LEGGE
THIS DOCUMENT MAY NOT BE COPIED, REPRODUCED OR PUBLISHED, EITHER IN PART OR IN ITS ENTIRETY, WITHOUT THE WRITTEN PERMISSION OF ARCOOS CONSORTIUM. UNAUTHORIZED USE WILL BE PROSECUTE BY LAW.