


LEGENDA

- STAZIONE RTN 380/150 KV
- STAZIONE UTENTE 150/30 KV - WOOD SOLARE ITALIA S.R.L.
- SISTEMA SBARRE DI COLLEGAMENTO A 150 KV
- CAVIDOTTO MT INTERRATO A 30 KV
- MODULI FOTOVOLTAICI
- FILARI DI ULIVO SUPERINTENSIVO
- FASCIA DI MITIGAZIONE PERIMETRALE
- RECINZIONE PERIMETRALE
- POWER STATION
- CABINA AUSILIARI
- EDIFICIO RICOVERO MEZZI AGRICOLI
- STRADE INTERNE ALL'IMPIANTO AGRO-FOTOVOLTAICO
- CONFINE COMUNALE

FOGLI CATASTALI

- Comune di Latiano - Foglio 8
- Comune di Latiano - Foglio 9
- Comune di Latiano - Foglio 12
- Comune di Latiano - Foglio 13
- Comune di Latiano - Foglio 15
- Comune di Latiano - Foglio 16
- Comune di Latiano - Foglio 20
- Comune di Latiano - Foglio 21
- Comune di Latiano - Foglio 23
- Comune di Latiano - Foglio 24
- Comune di Latiano - Foglio 31
- Comune di Latiano - Foglio 32

INQUADRAMENTO GENERALE SCALA 1:20000

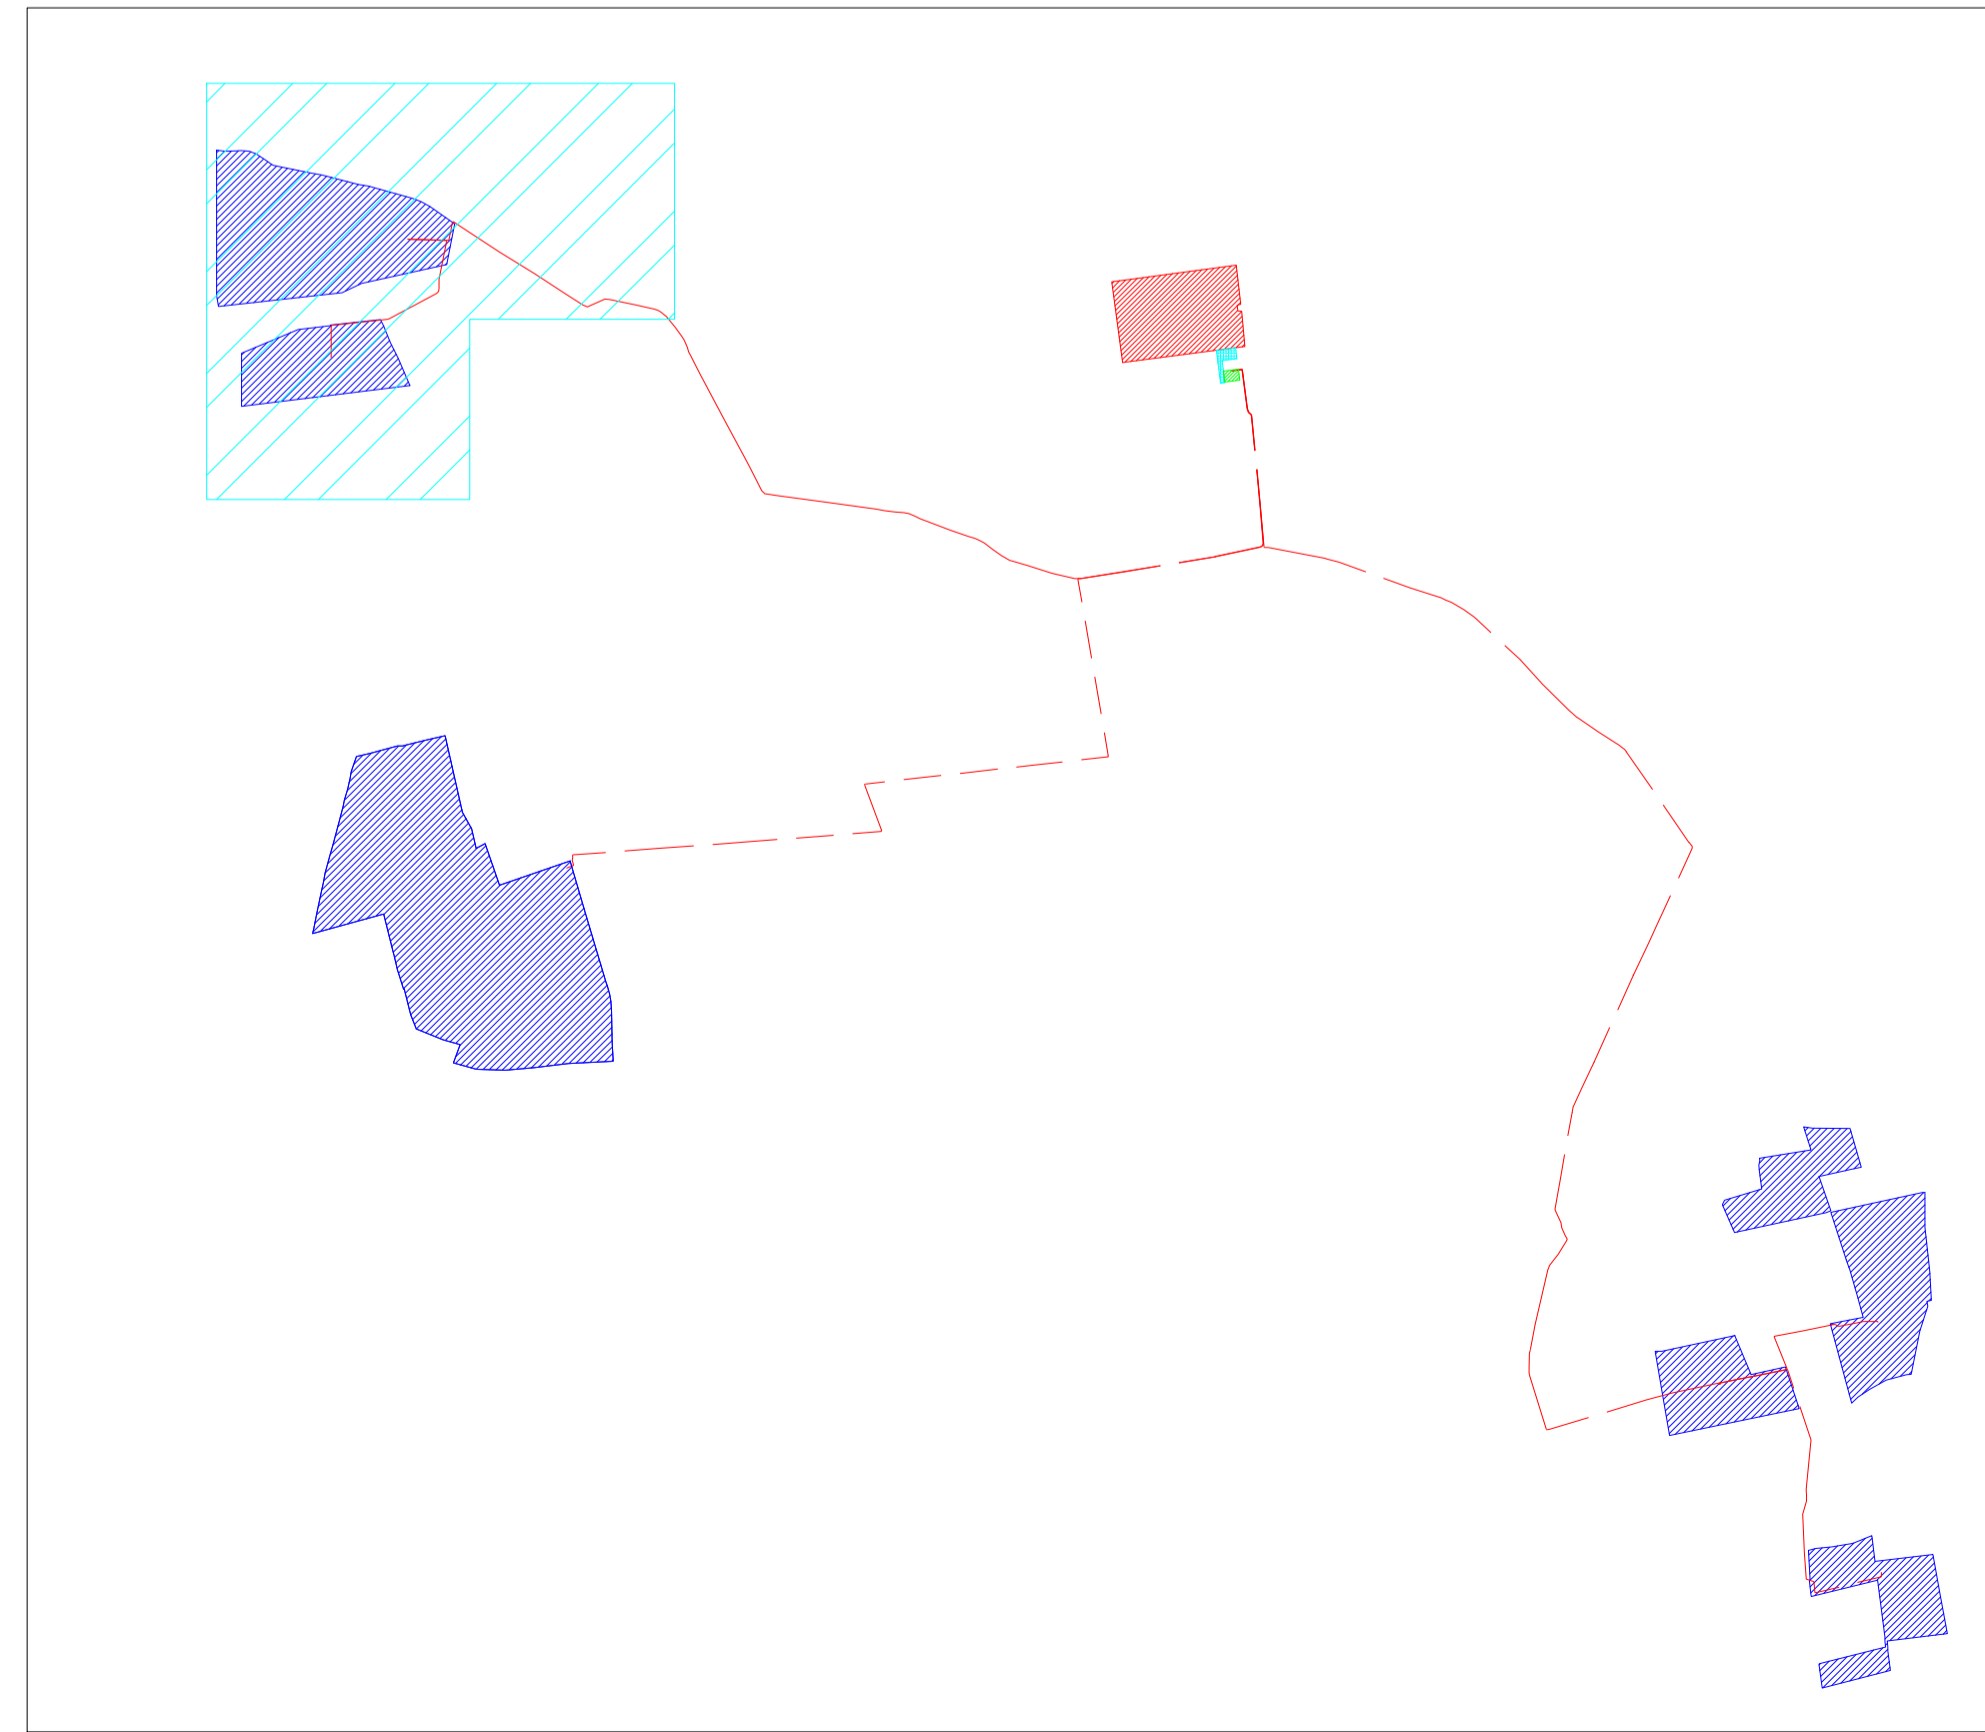

COMMITTENTE Wood Solare Italia S.r.l. 		STUDIO DI PROGETTAZIONE Ing Daniele Cavallo Via C. del Croix, 55 - 72022 - Latiano (BR)																			
<table border="1" style="width: 100%; border-collapse: collapse;"> <thead> <tr> <th>O</th> <th>LUG-20</th> <th>EMESSO PER ITER AUTORIZZATIVO</th> <th>DC</th> <th>FF</th> <th>AB</th> </tr> <tr> <th>REV.</th> <th>DATE</th> <th>DESCRIPTION</th> <th>BY</th> <th>CHD</th> <th>APP.</th> </tr> </thead> <tbody> <tr> <td> </td> <td> </td> <td> </td> <td> </td> <td> </td> <td> </td> </tr> </tbody> </table>				O	LUG-20	EMESSO PER ITER AUTORIZZATIVO	DC	FF	AB	REV.	DATE	DESCRIPTION	BY	CHD	APP.						
O	LUG-20	EMESSO PER ITER AUTORIZZATIVO	DC	FF	AB																
REV.	DATE	DESCRIPTION	BY	CHD	APP.																
REVISIONS		APPROVED FOR CONSTRUCTION																			
Impianto agro-fotovoltaico da 55202 kWp (40000 kW in immissione) - Comune di Latiano (BR)		DWG. REV. DATE SIGNATURE ORDER N°																			
PROGETTO DEFINITIVO IMPIANTO AGRO-FOTOVOLTAICO		SUPPLIER CONTRACT N° OBN1004A																			
OBJECT: TAV. 03A Inquadramento generale su catastale: Impianto agro-fotovoltaico		SUBPROJECT CODE: THIS DWG. SUPERSEDED BY SCALE THIS DWG. SUPERSEDES 1:2000																			
<small>THIS DRAWING IS THE PROPERTY OF WOOD SOLARE ITALIA S.R.L. AND IS LOANED WITH-OUT CONSIDERATION OTHER THAN THE BORROWER'S AGREEMENT THAT IT SHALL NOT BE REPRODUCED COPIED LENT OR DISPOSED OF DIRECTLY OR INDIRECTLY, NOR USED FOR ANY PURPOSE OTHER THAN THAT FOR WHICH IT IS SPECIFICALLY FURNISHED THE APPARATUS SHOWN IN THE DRAWING IS COVERED BY PATENTS.</small>		FWI DWG N° REV. 0 SHEET OF																			
CAD FILE NAME:		A1																			