




PIANTA - SCALA 1:100

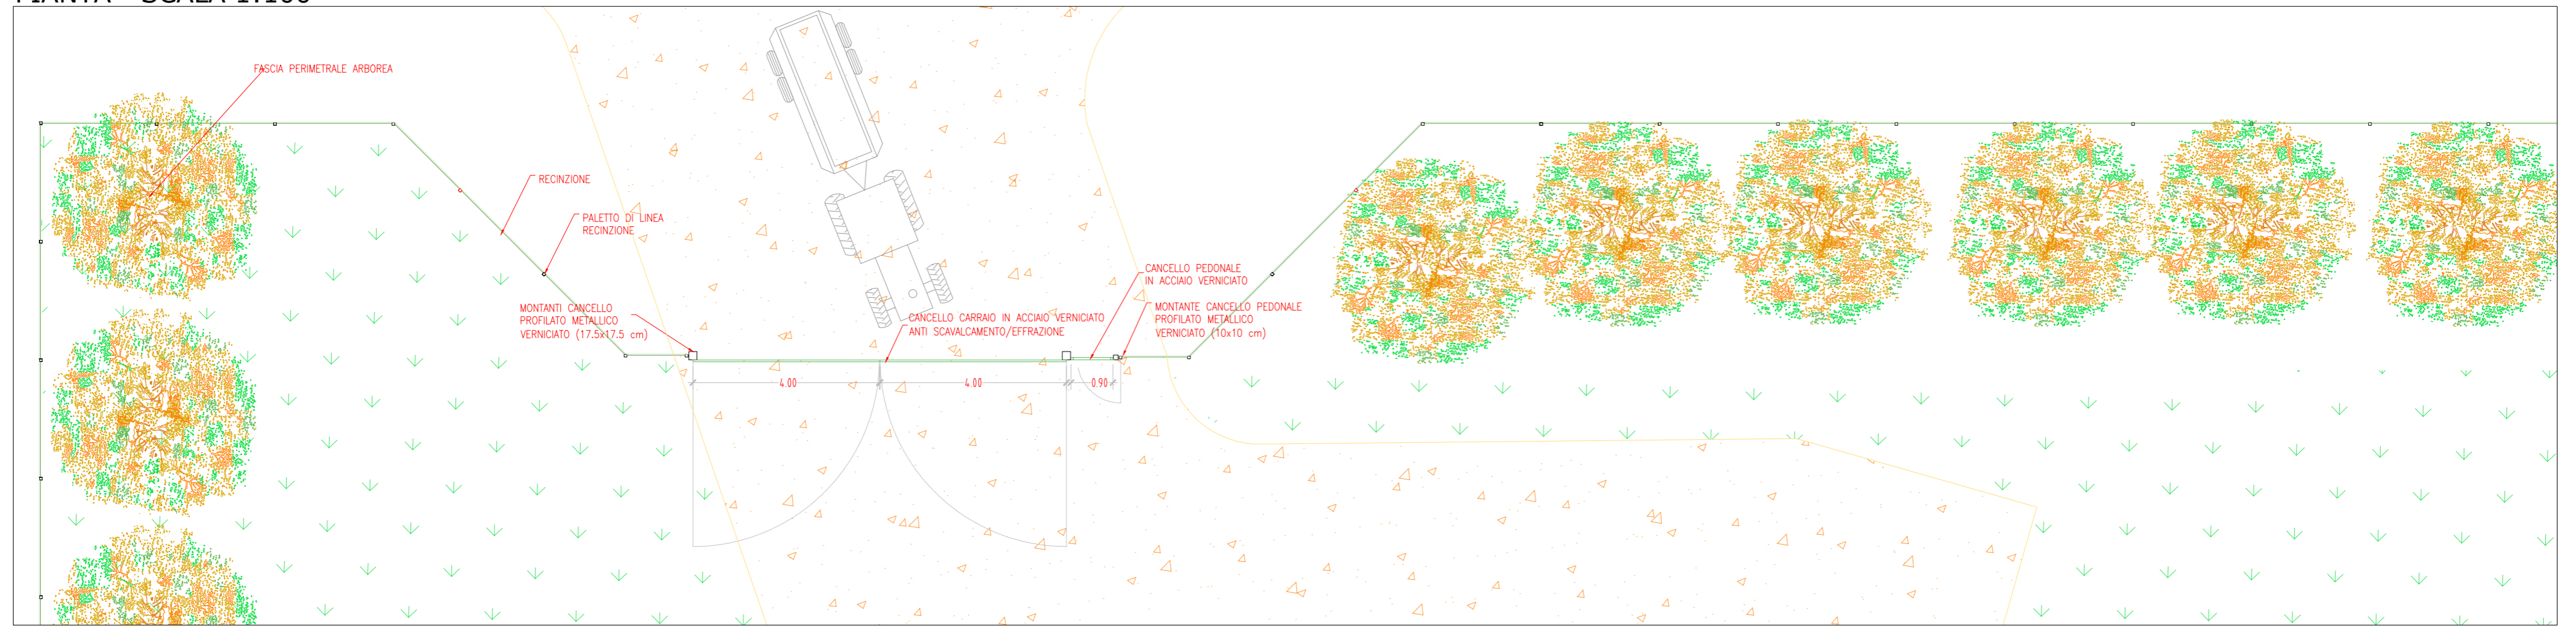

VISTA FRONTALE - SCALA 1:50

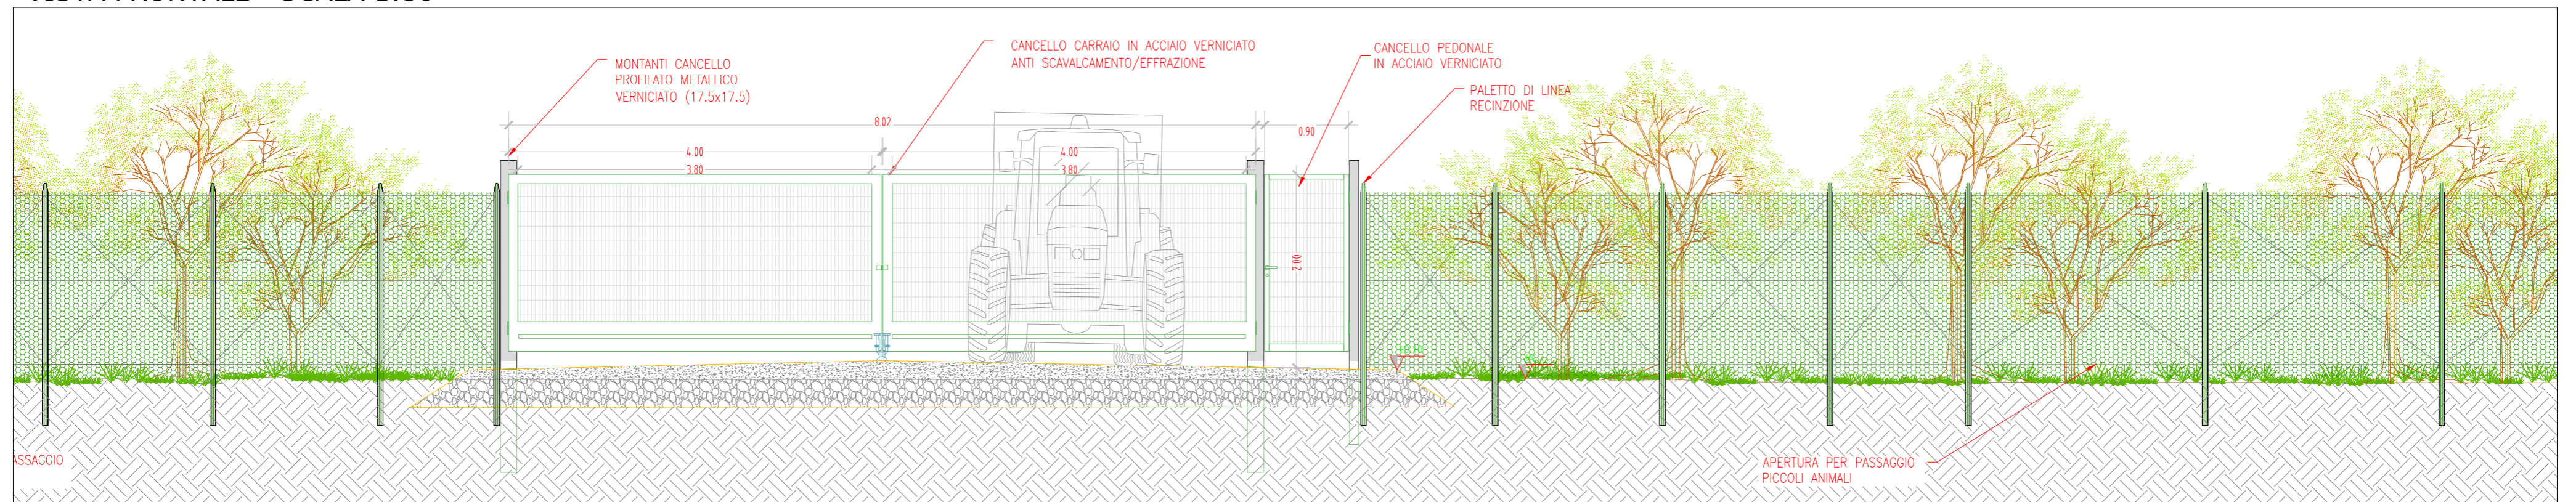

SEZIONE TRASVERSALE - SCALA 1:50

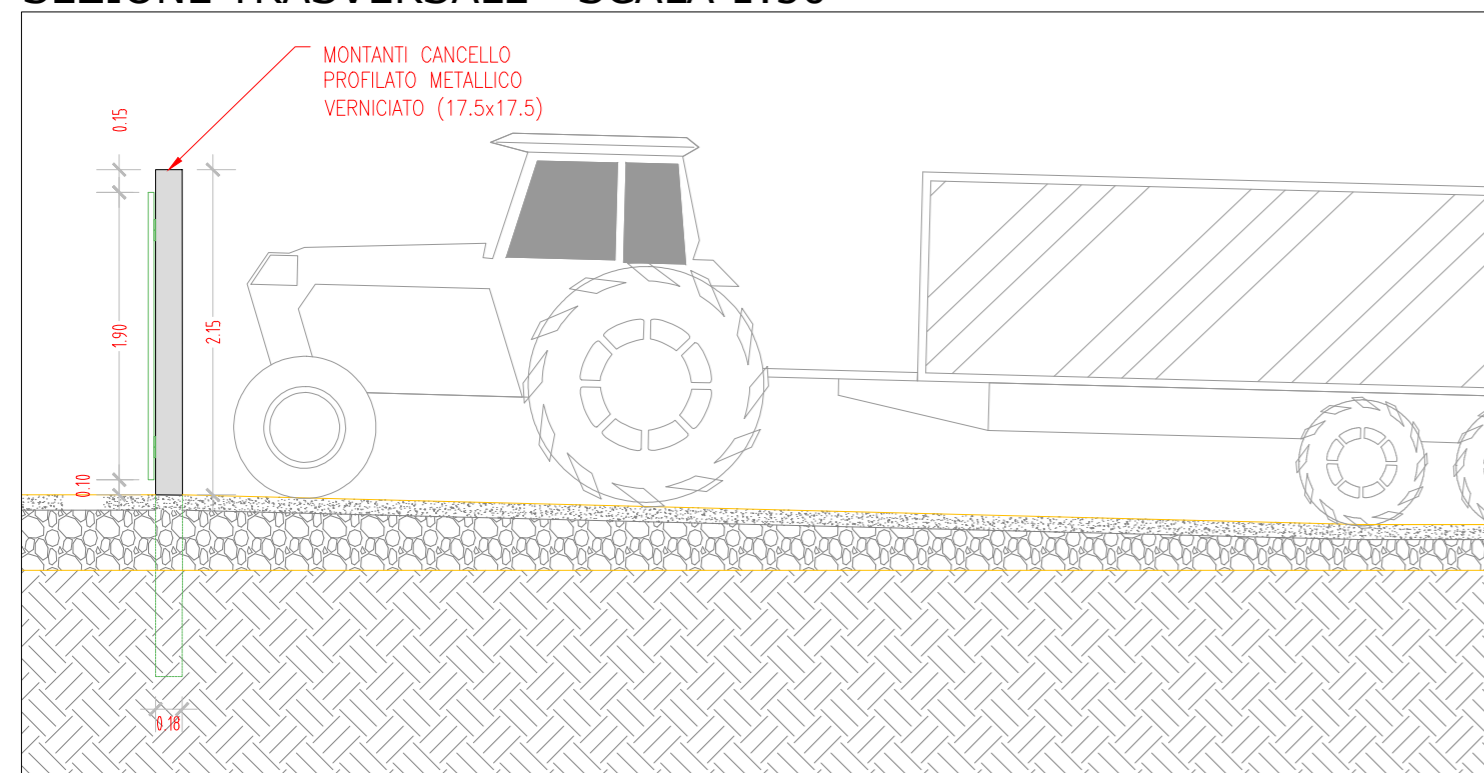

COMMITTENTE
Wood Solare Italia S.r.l.

STUDIO DI PROGETTAZIONE
Ing Daniele Cavallo
Via C. del Croix, 55 - 72022 - Latiano (BR)

wood.

0	LUG-20	EMESSO PER ITER AUTORIZZATIVO	DC	FF	AM
REV.	DATE	DESCRIPTION	BY	CHD	APP.
REVISIONS					
Impianto agro-fotovoltaico da 55202 kWp (40000 kW in immissione) - Comune di Latiano (BR)			APPROVED FOR CONSTRUCTION		
			DWG. REV.	DATE	
			SIGNATURE		
			ORDER N°		
			SUPPLIER		
			CONTRACT N°	OBN1004A	
OBJECT:			SUBPROJECT CODE:		
TAV. 15 Tipico cancello			THIS DWG. SUPERSEDED BY		SCALE
			THIS DWG. SUPERSEDES		1:100 1:50
THIS DRAWING IS THE PROPERTY OF WOOD SOLARE ITALIA SRL AND IS LENT WITH-OUT CONSIDERATION OTHER THAN THE BORROWER'S AGREEMENT THAT IT SHALL NOT BE REPRODUCED COPIED LENT OR DISPOSED OF DIRECTLY OR INDIRECTLY. NOR USED FOR ANY PURPOSE OTHER THAN THAT FOR WHICH IT IS SPECIFICALLY FURNISHED THE APPARATUS SHOWN IN THE DRAWING IS COVERED BY PATENTS.			FWI DWG N°		REV. 0
CAD FILE NAME:			SHEET		OF
					A2