




IMPIANTO AGRO-FOTOVOLTAICO AREA 1 - SCALA 1:2000

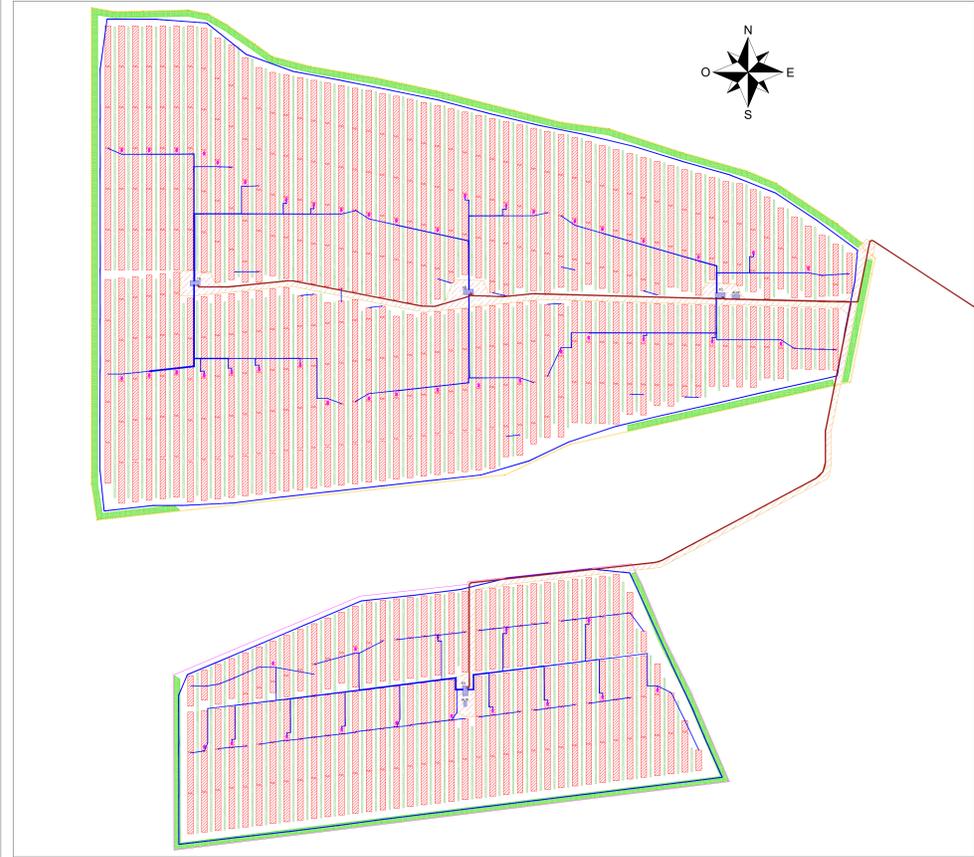


IMPIANTO AGRO-FOTOVOLTAICO AREA 2 - SCALA 1:2000

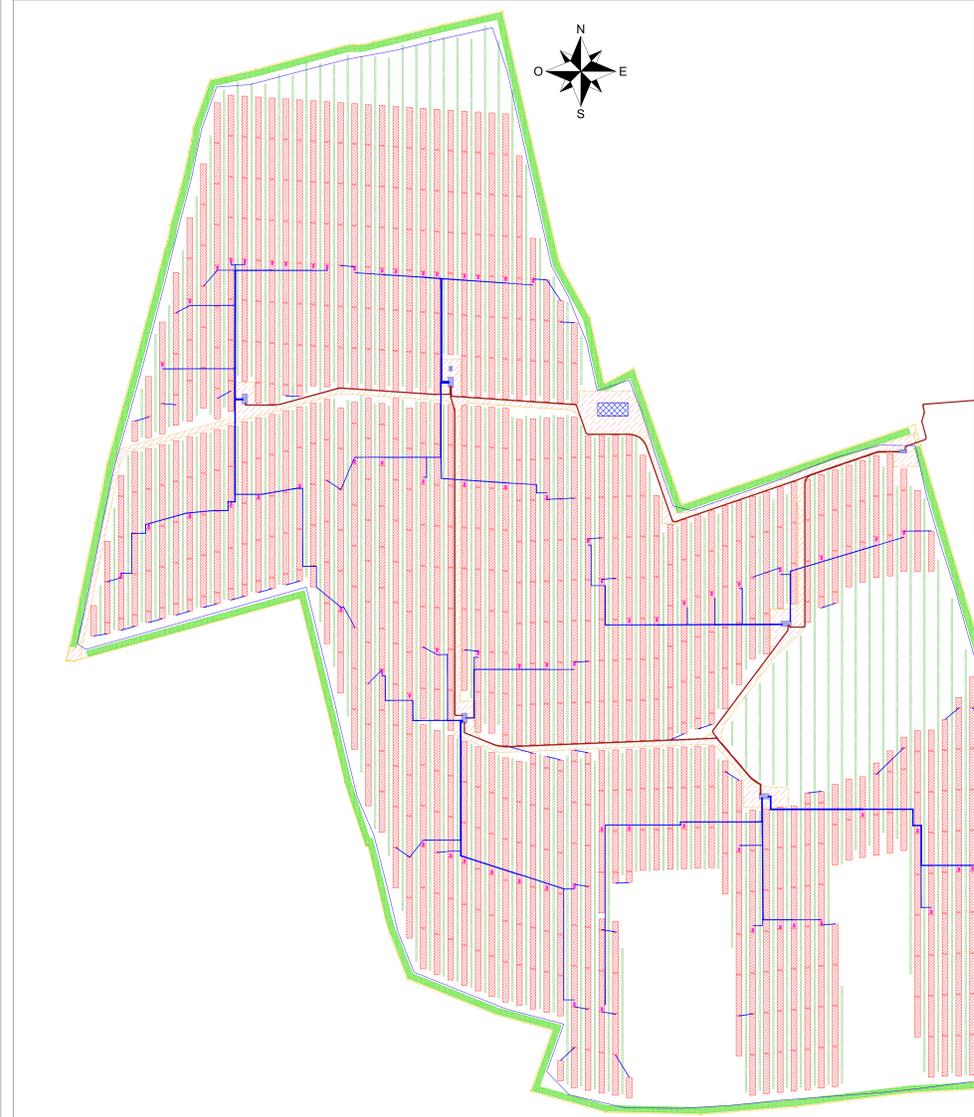

IMPIANTO AGRO-FOTOVOLTAICO AREA 3 - SCALA 1:2000

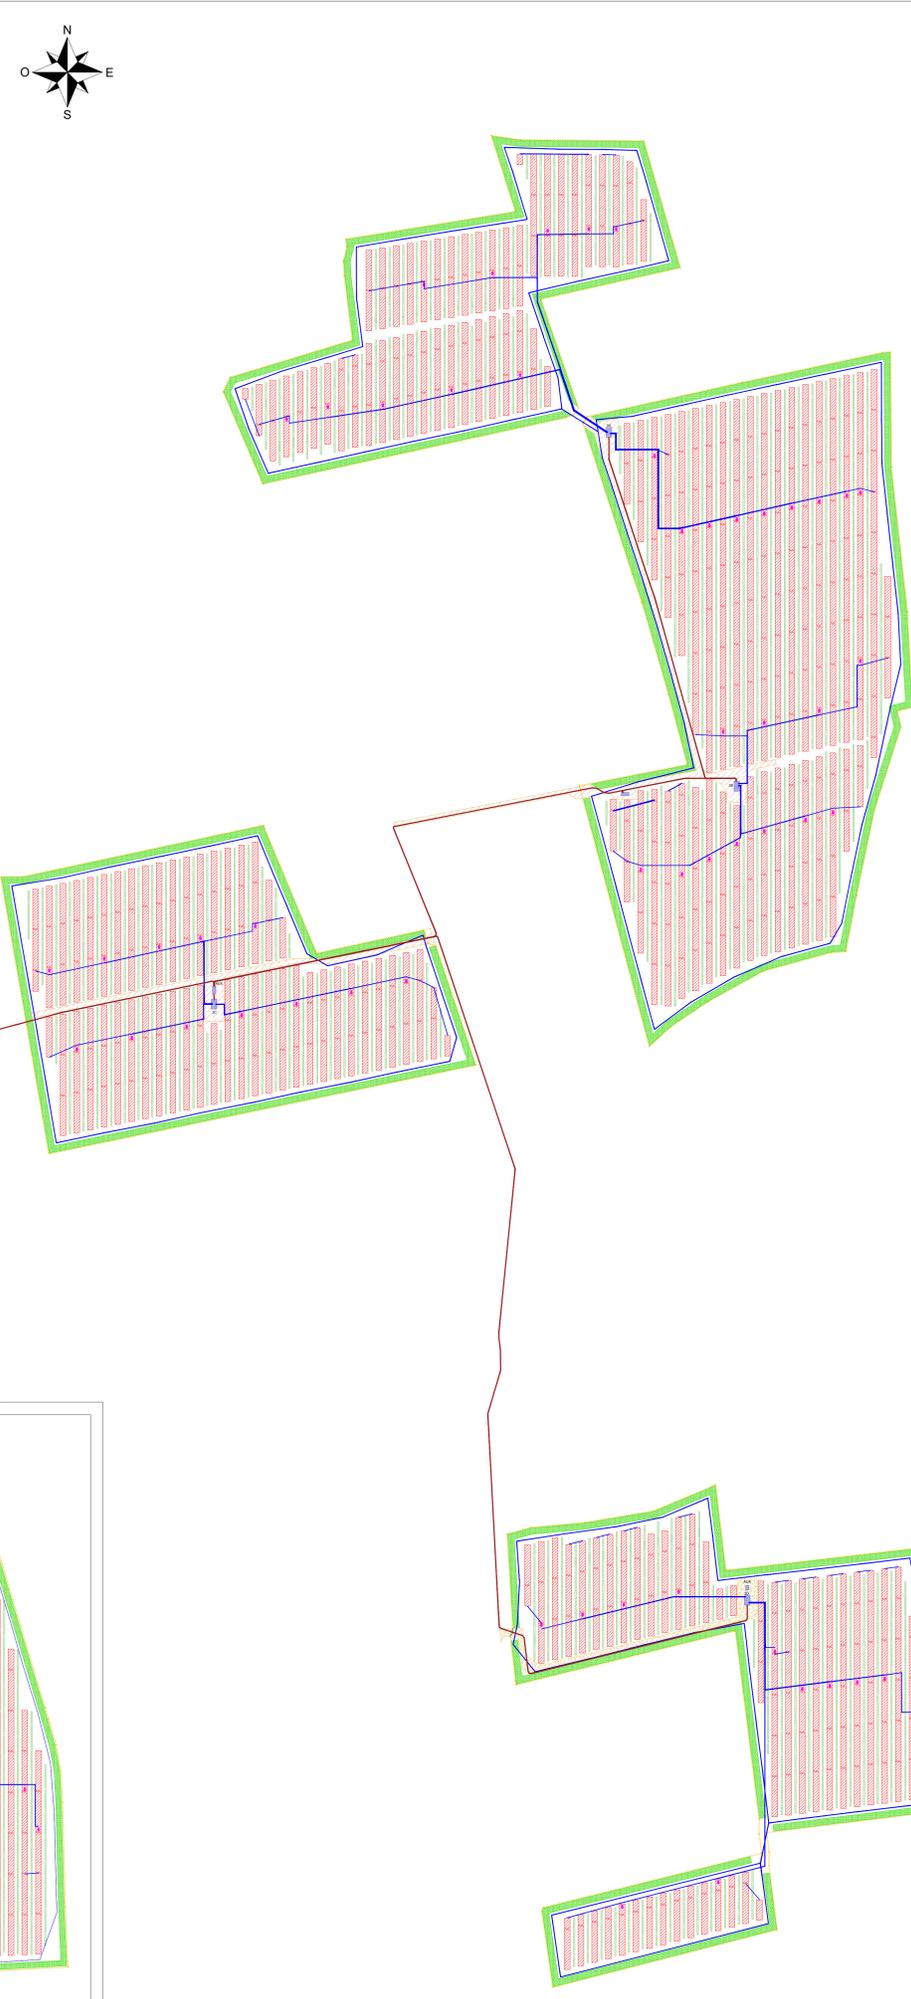

AREA SOTTOSTAZIONE UTENTE E STALLO CONDIVISO - SCALA 1:2000

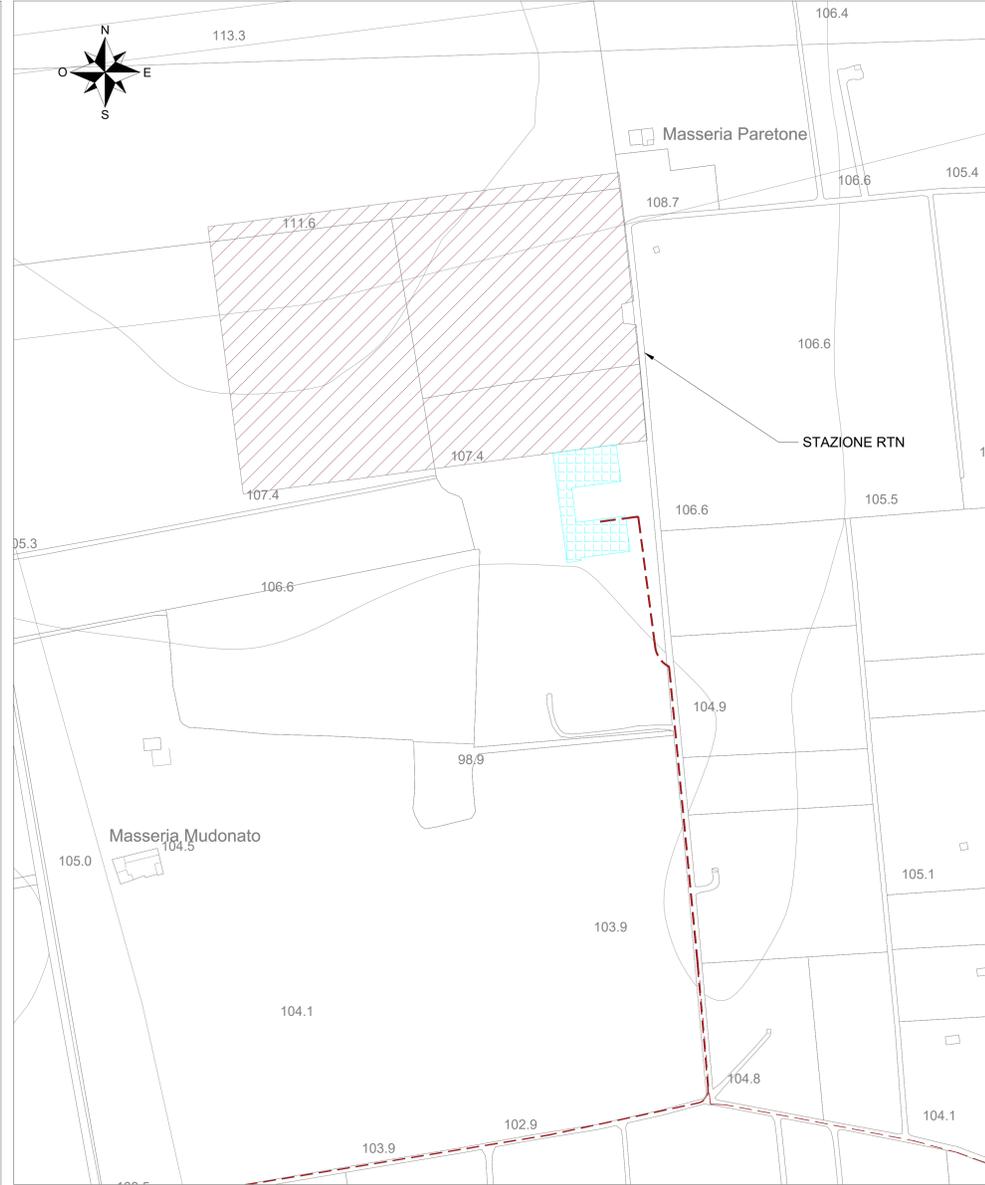

**LEGENDA DEMOLIZIONI**

- DEMOLIZIONE STAZIONE UTENTE E STALLO CONDIVISO (EDIFICI, PIAZZALE, RECINZIONE, OPERE CIVILI ED ELETTROMECCANICHE)
- DEMOLIZIONE RECINZIONE E CANCELLI PERIMETRALI
- DEMOLIZIONE STRUTTURE E MODULI FOTOVOLTAICI
- RIMOZIONE CAVIDOTTO MT INTERRATO A 30 kV
- DEMOLIZIONE POWER STATION E RELATIVA FONDAZIONE
- DEMOLIZIONE CABINE AUSILIARIE E RELATIVA FONDAZIONE
- DEMOLIZIONE EDIFICIO RICOVERO MEZZI AGRICOLI E RELATIVA FONDAZIONE
- DEMOLIZIONE STRADE INTERNE ALL'IMPIANTO
- DEMOLIZIONE STRING BOX
- RIMOZIONE CAVIDOTTI INTERRATI INTERNI ALL'IMPIANTO

COMMITTENTE  
**Wood Solare Italia S.r.l.**  
**wood.**

STUDIO DI PROGETTAZIONE  
Ing Daniele Cavallo  
Via C. del Croix, 55 - 72022 - Latiano (BR)

0	MAR-21	EMESSO PER ITER AUTORIZZATIVO	DC	FF	AB
REV.	DATE	DESCRIPTION	BY	CHK	APP.
REVISIONS					
<b>Impianto agro-fotovoltaico da 55202 kWp (40000 kW in immissione) - Comune di Latiano (BR)</b>			APPROVED FOR CONSTRUCTION DWG. REV. DATE SIGNATURE		
<b>PROGETTO DEFINITIVO IMPIANTO AGRO-FOTOVOLTAICO</b>			ORDER N° SUPPLIER: QBN1004A CONTRACT N° SUBPROJECT CODE:		
TAV. 21a <b>Planimetria generale di demolizione in fase di dismissione</b>			THIS DWG. SUPERSEDES BY: SCALE: 1:2000 THIS DWG. SUPERSEDES:		
OBJECT:			SHEET: 05 OF: A0		