




IMPIANTO AGRO-FOTOVOLTAICO AREA 1 - SCALA 1:2000

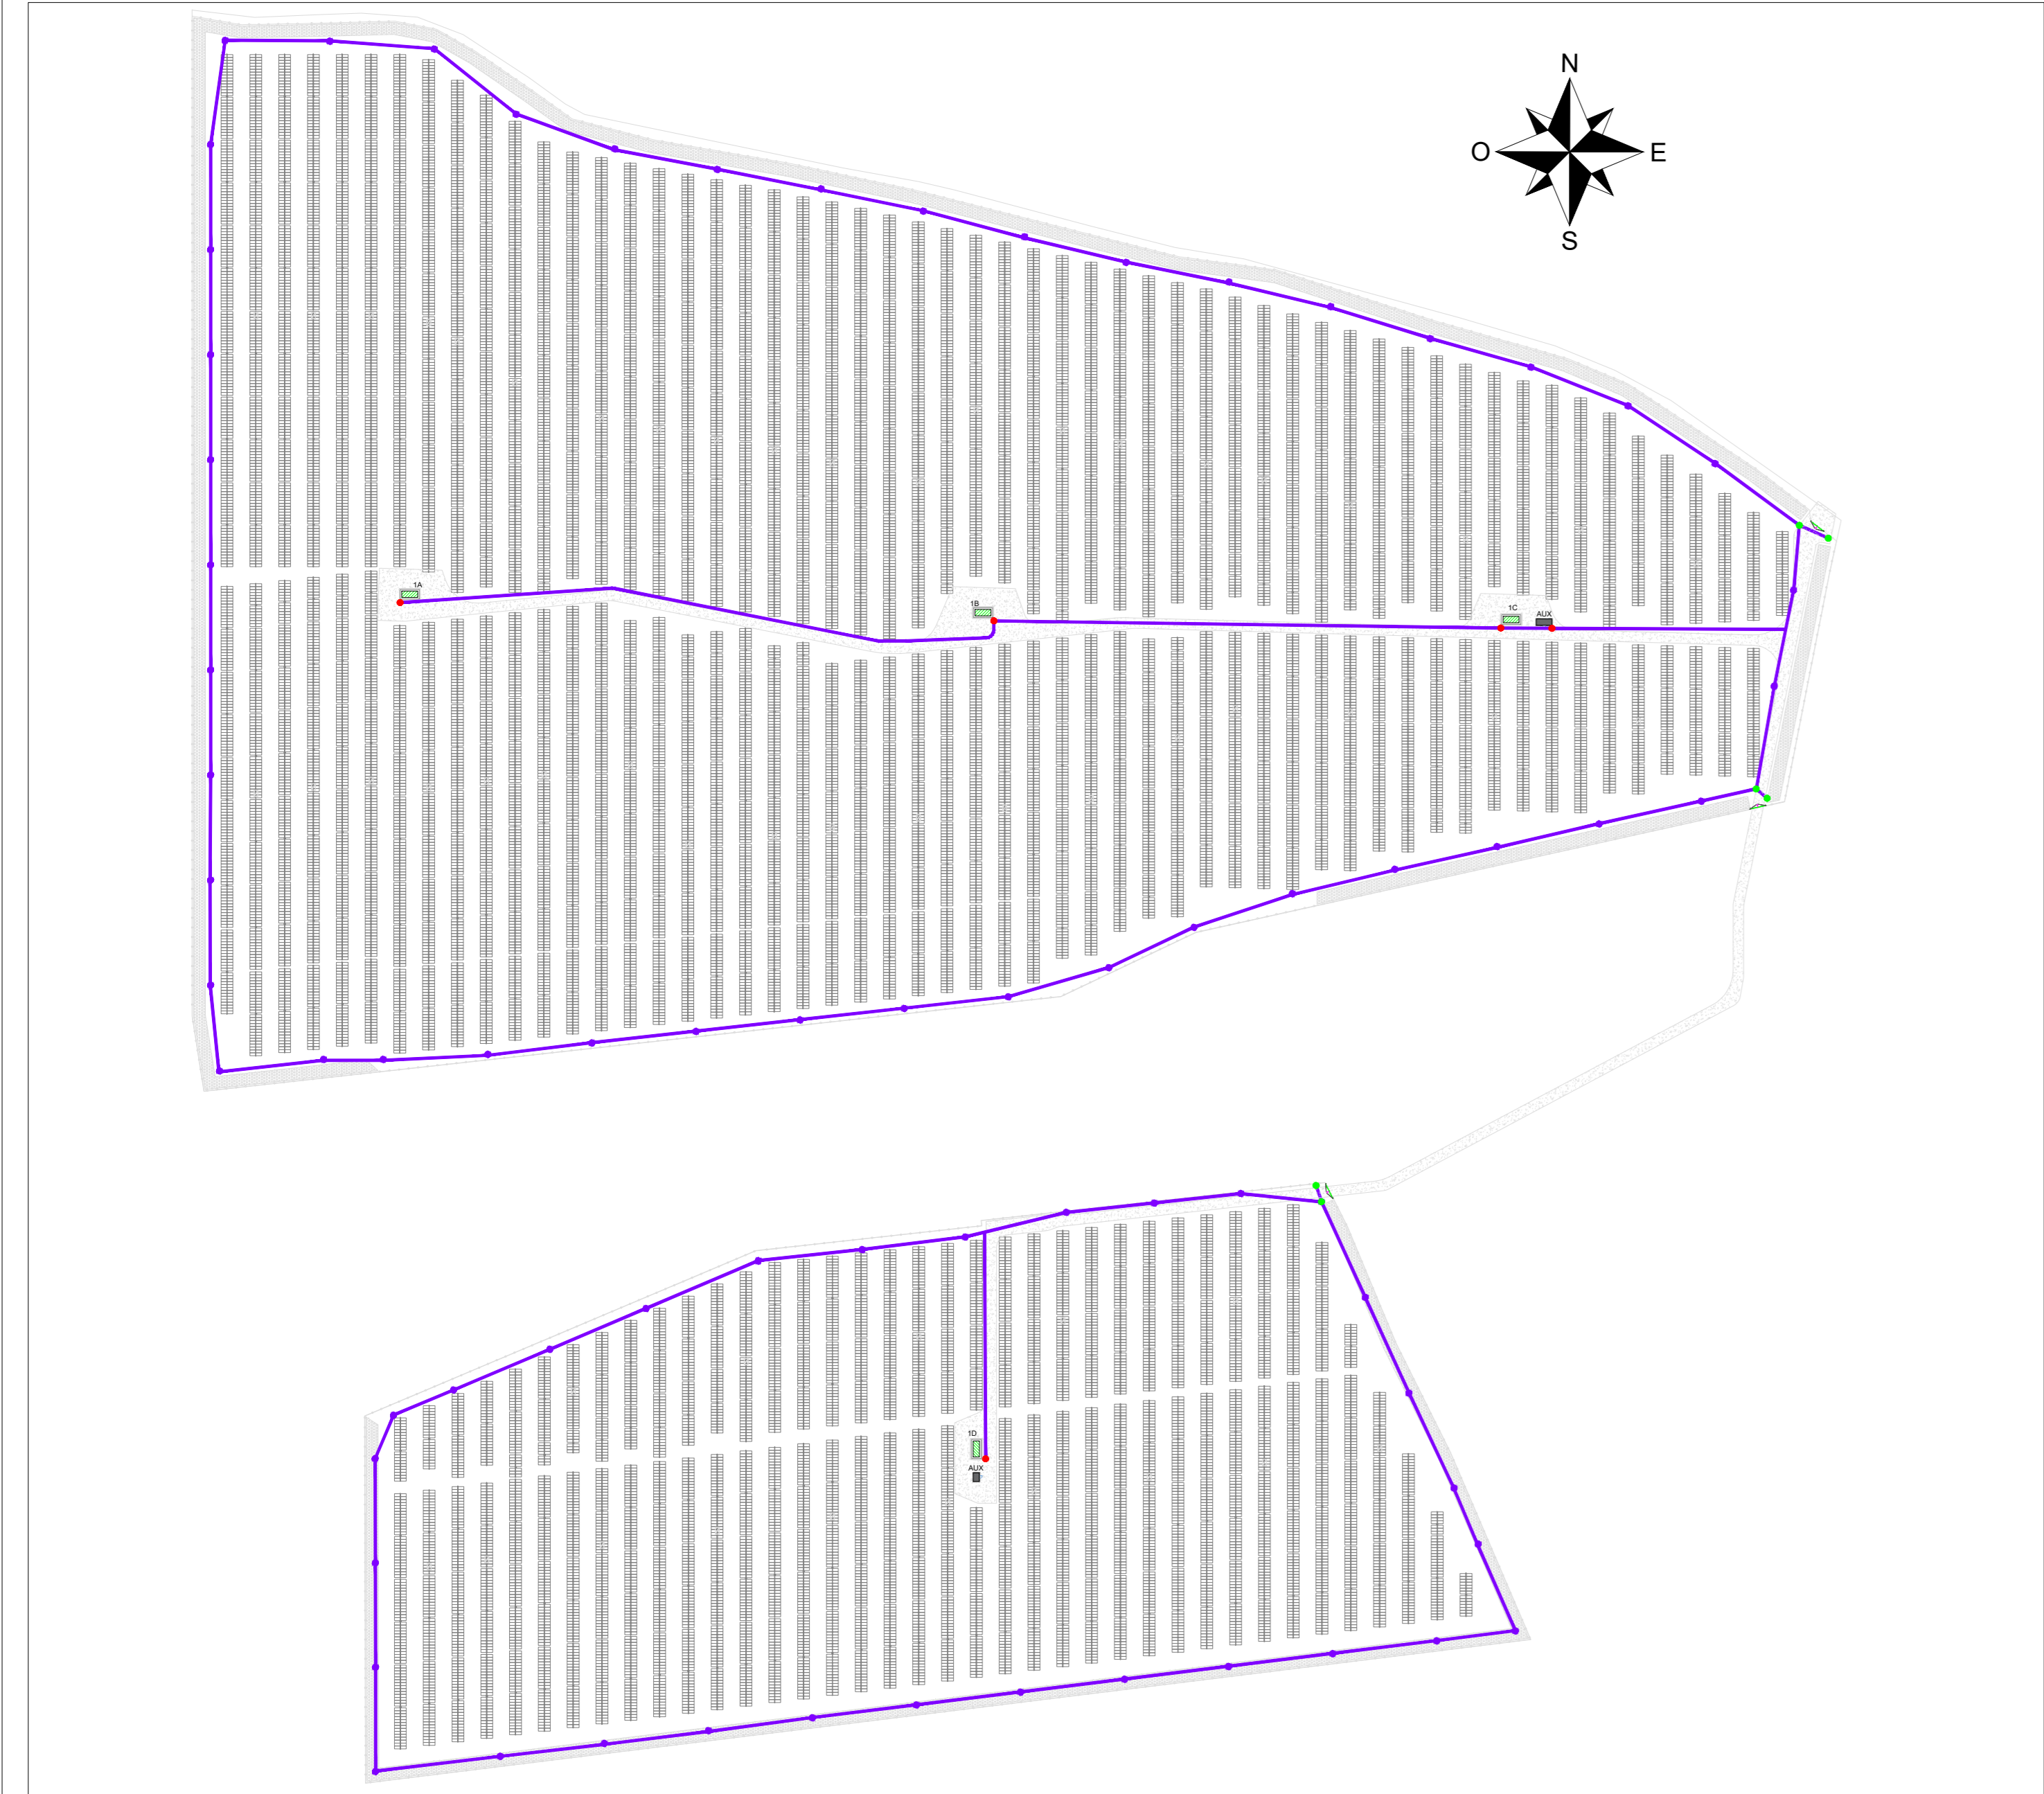


IMPIANTO AGRO-FOTOVOLTAICO AREA 2 - SCALA 1:2000

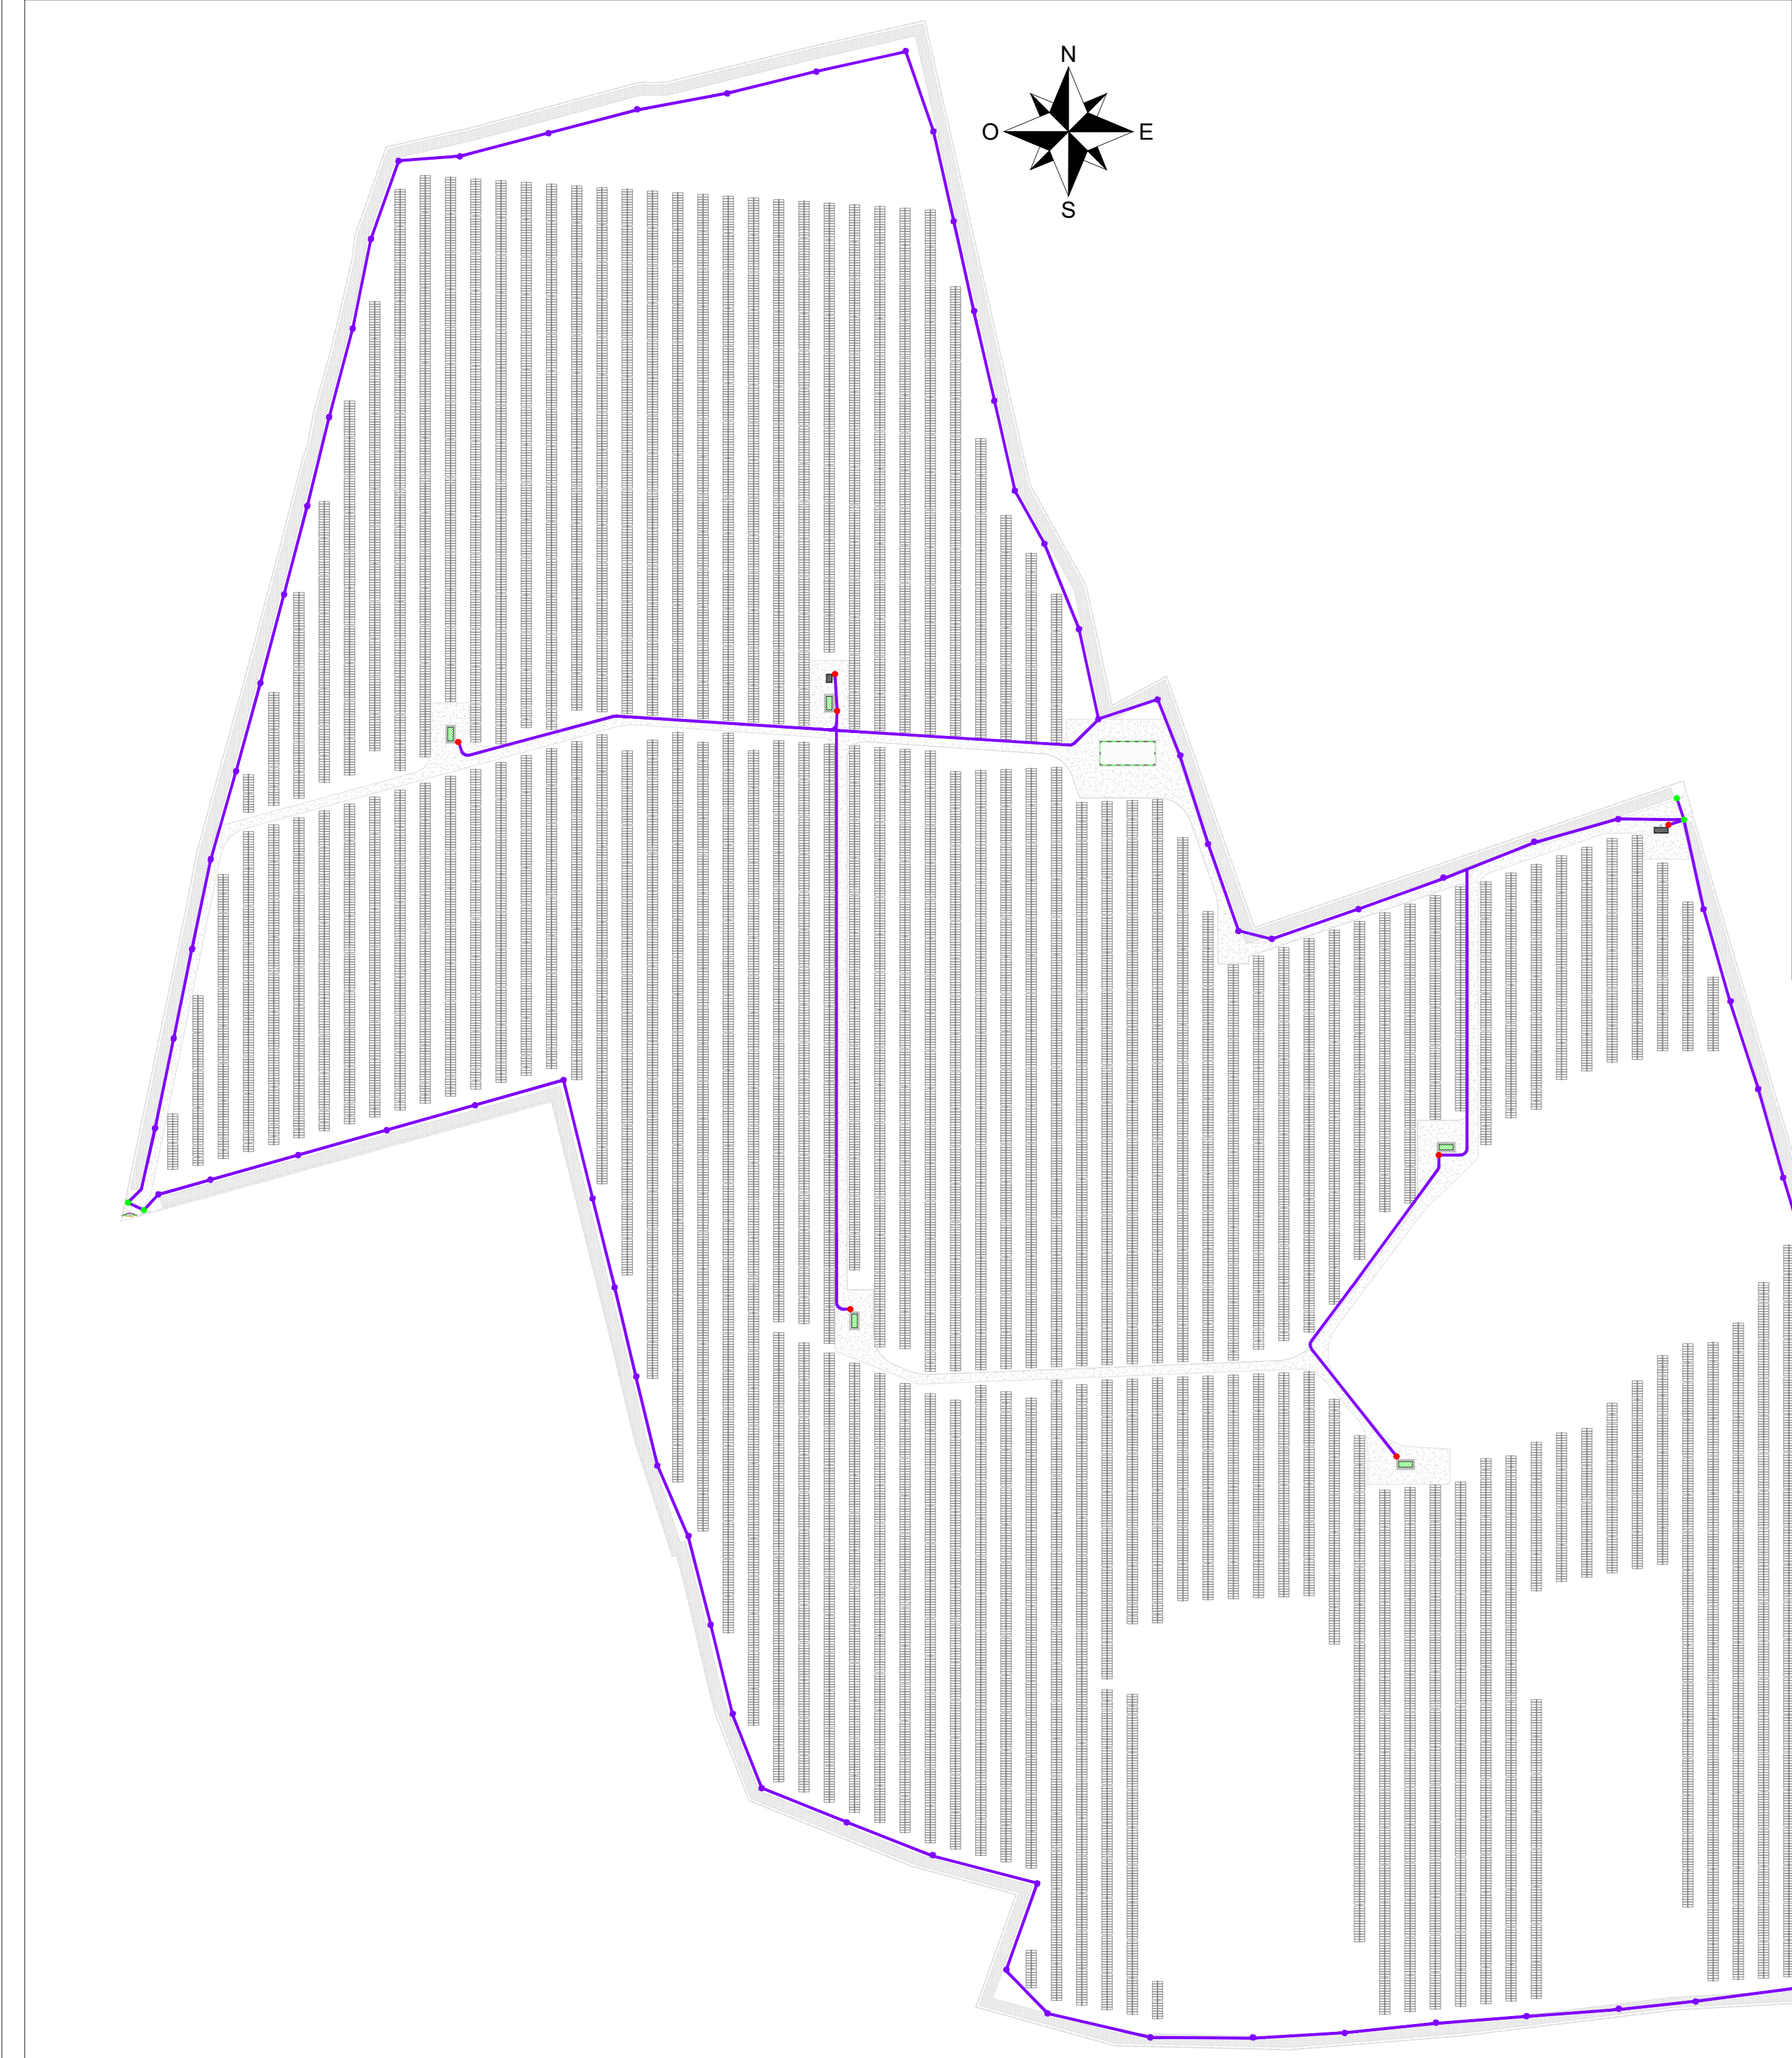


IMPIANTO AGRO-FOTOVOLTAICO AREA 3 - SCALA 1:2000

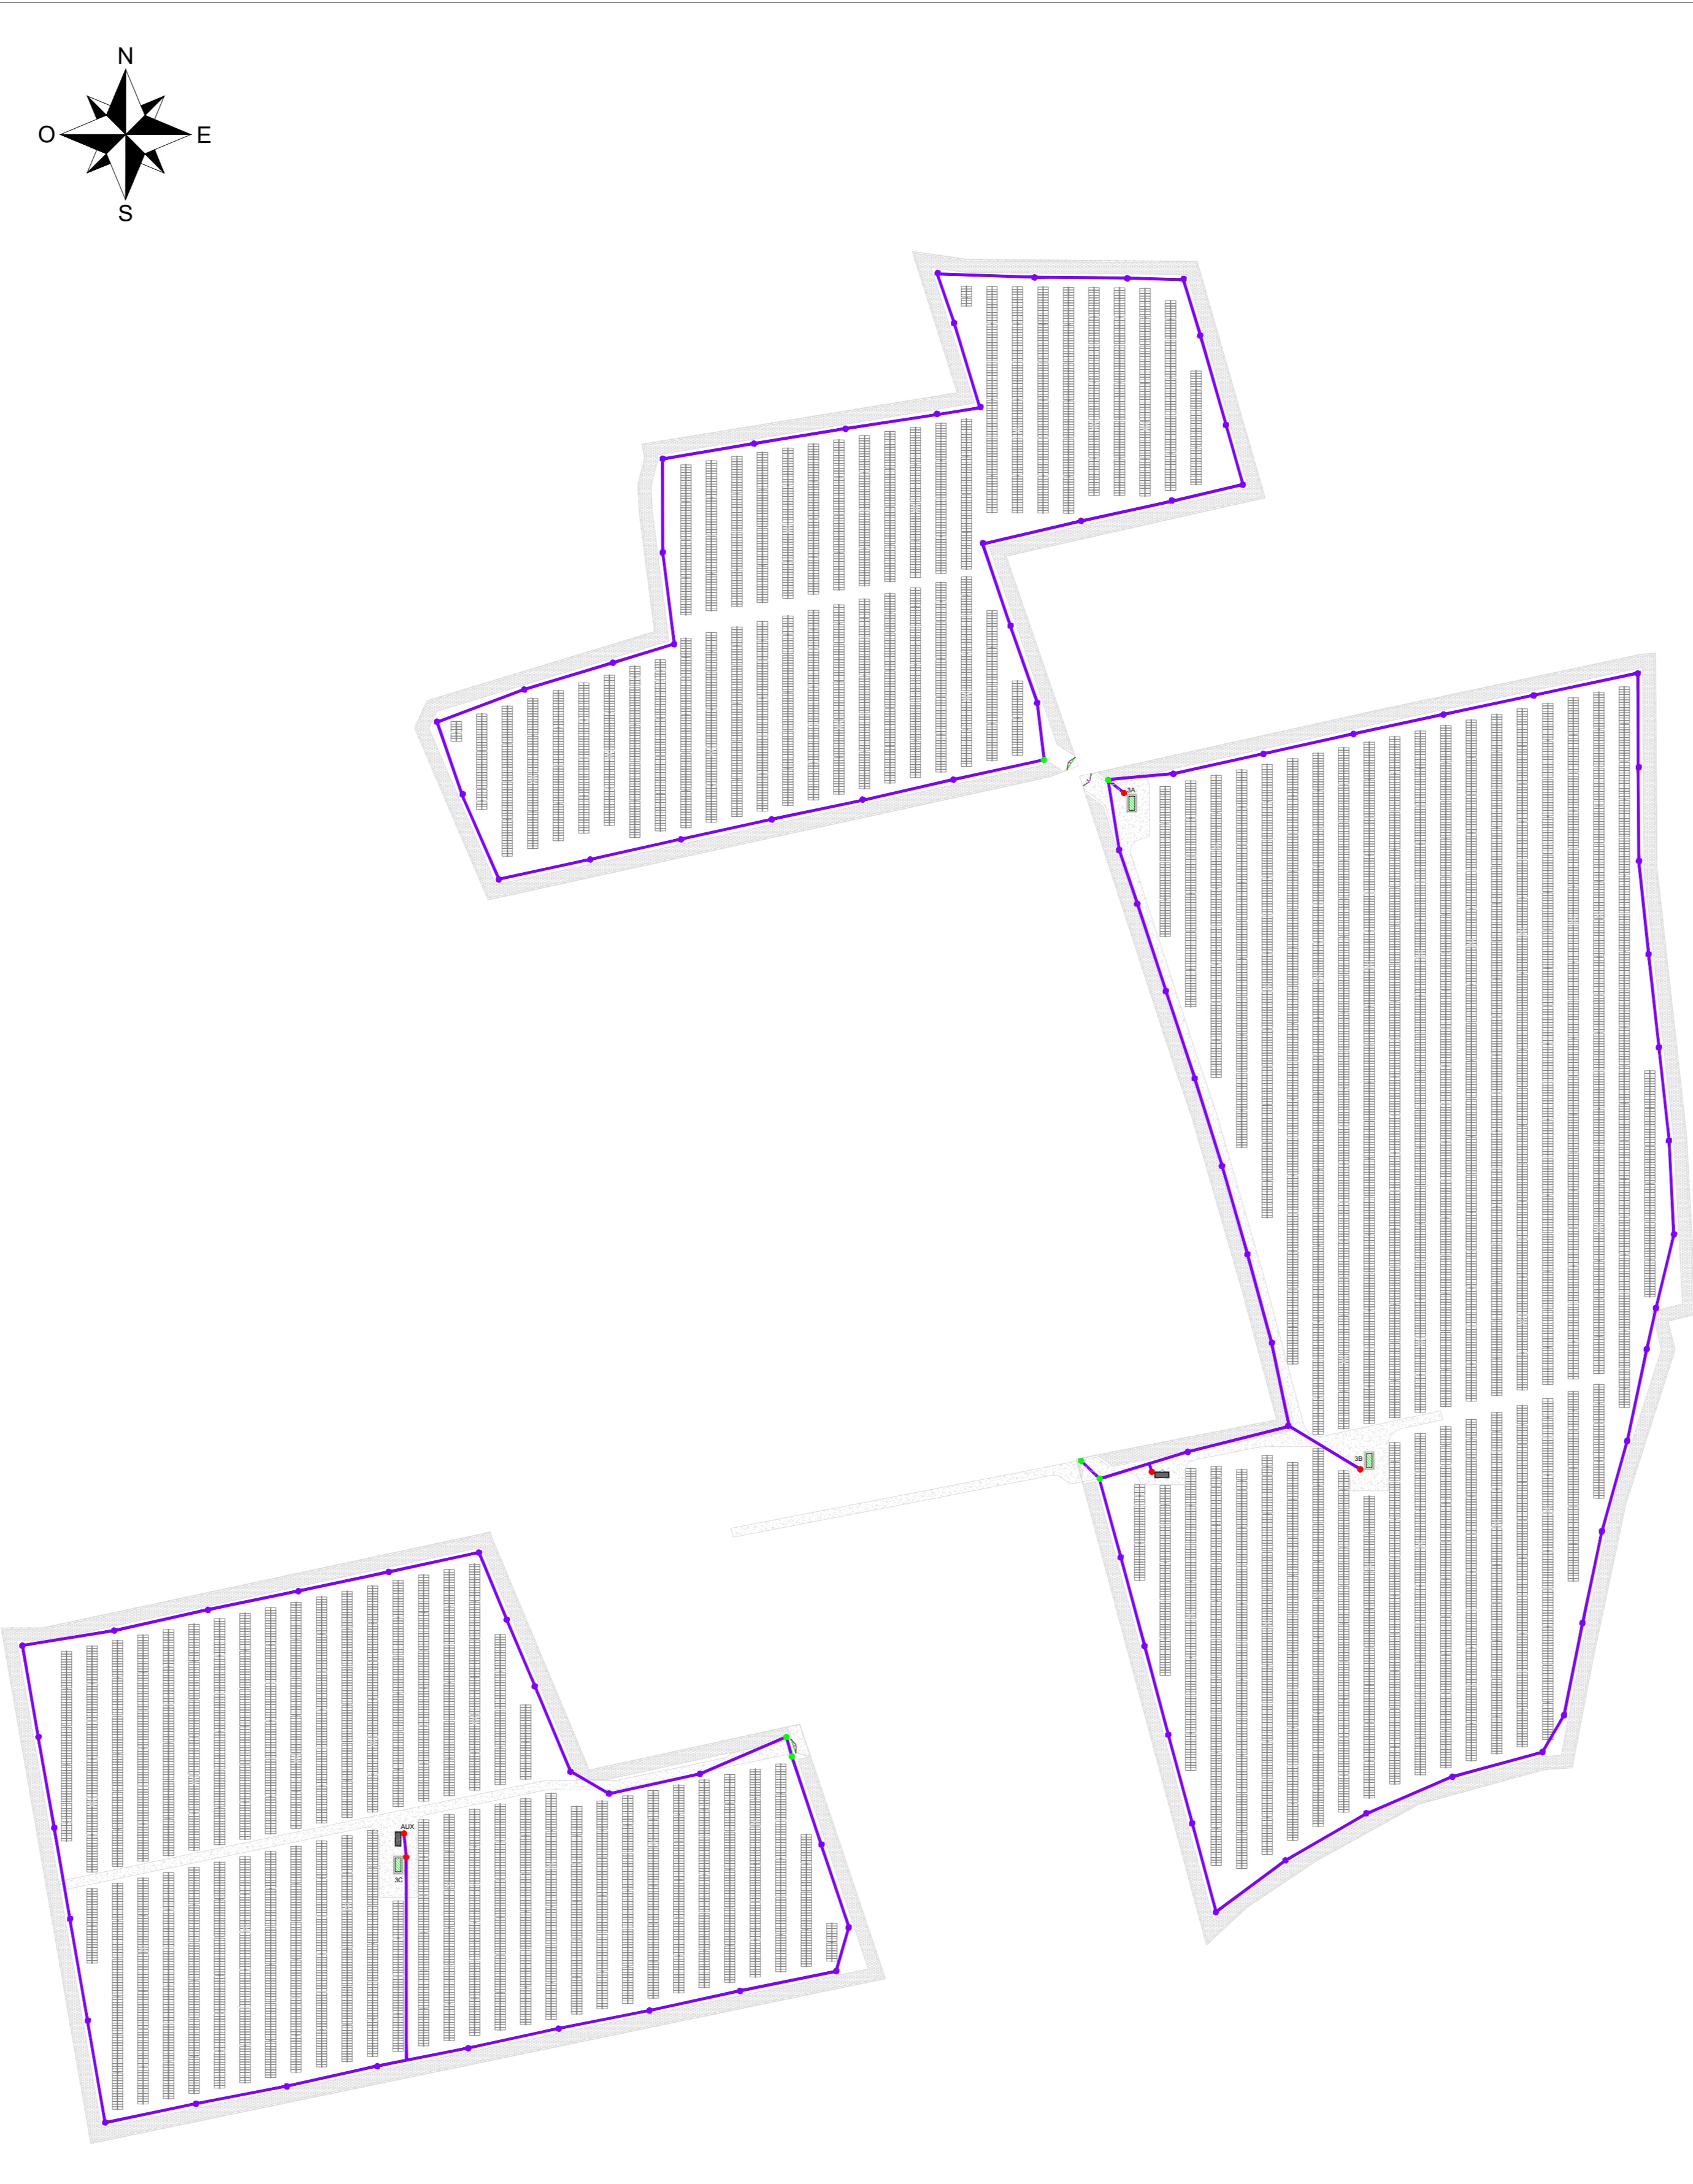


IMPIANTO AGRO-FOTOVOLTAICO AREA 3 - SCALA 1:2000

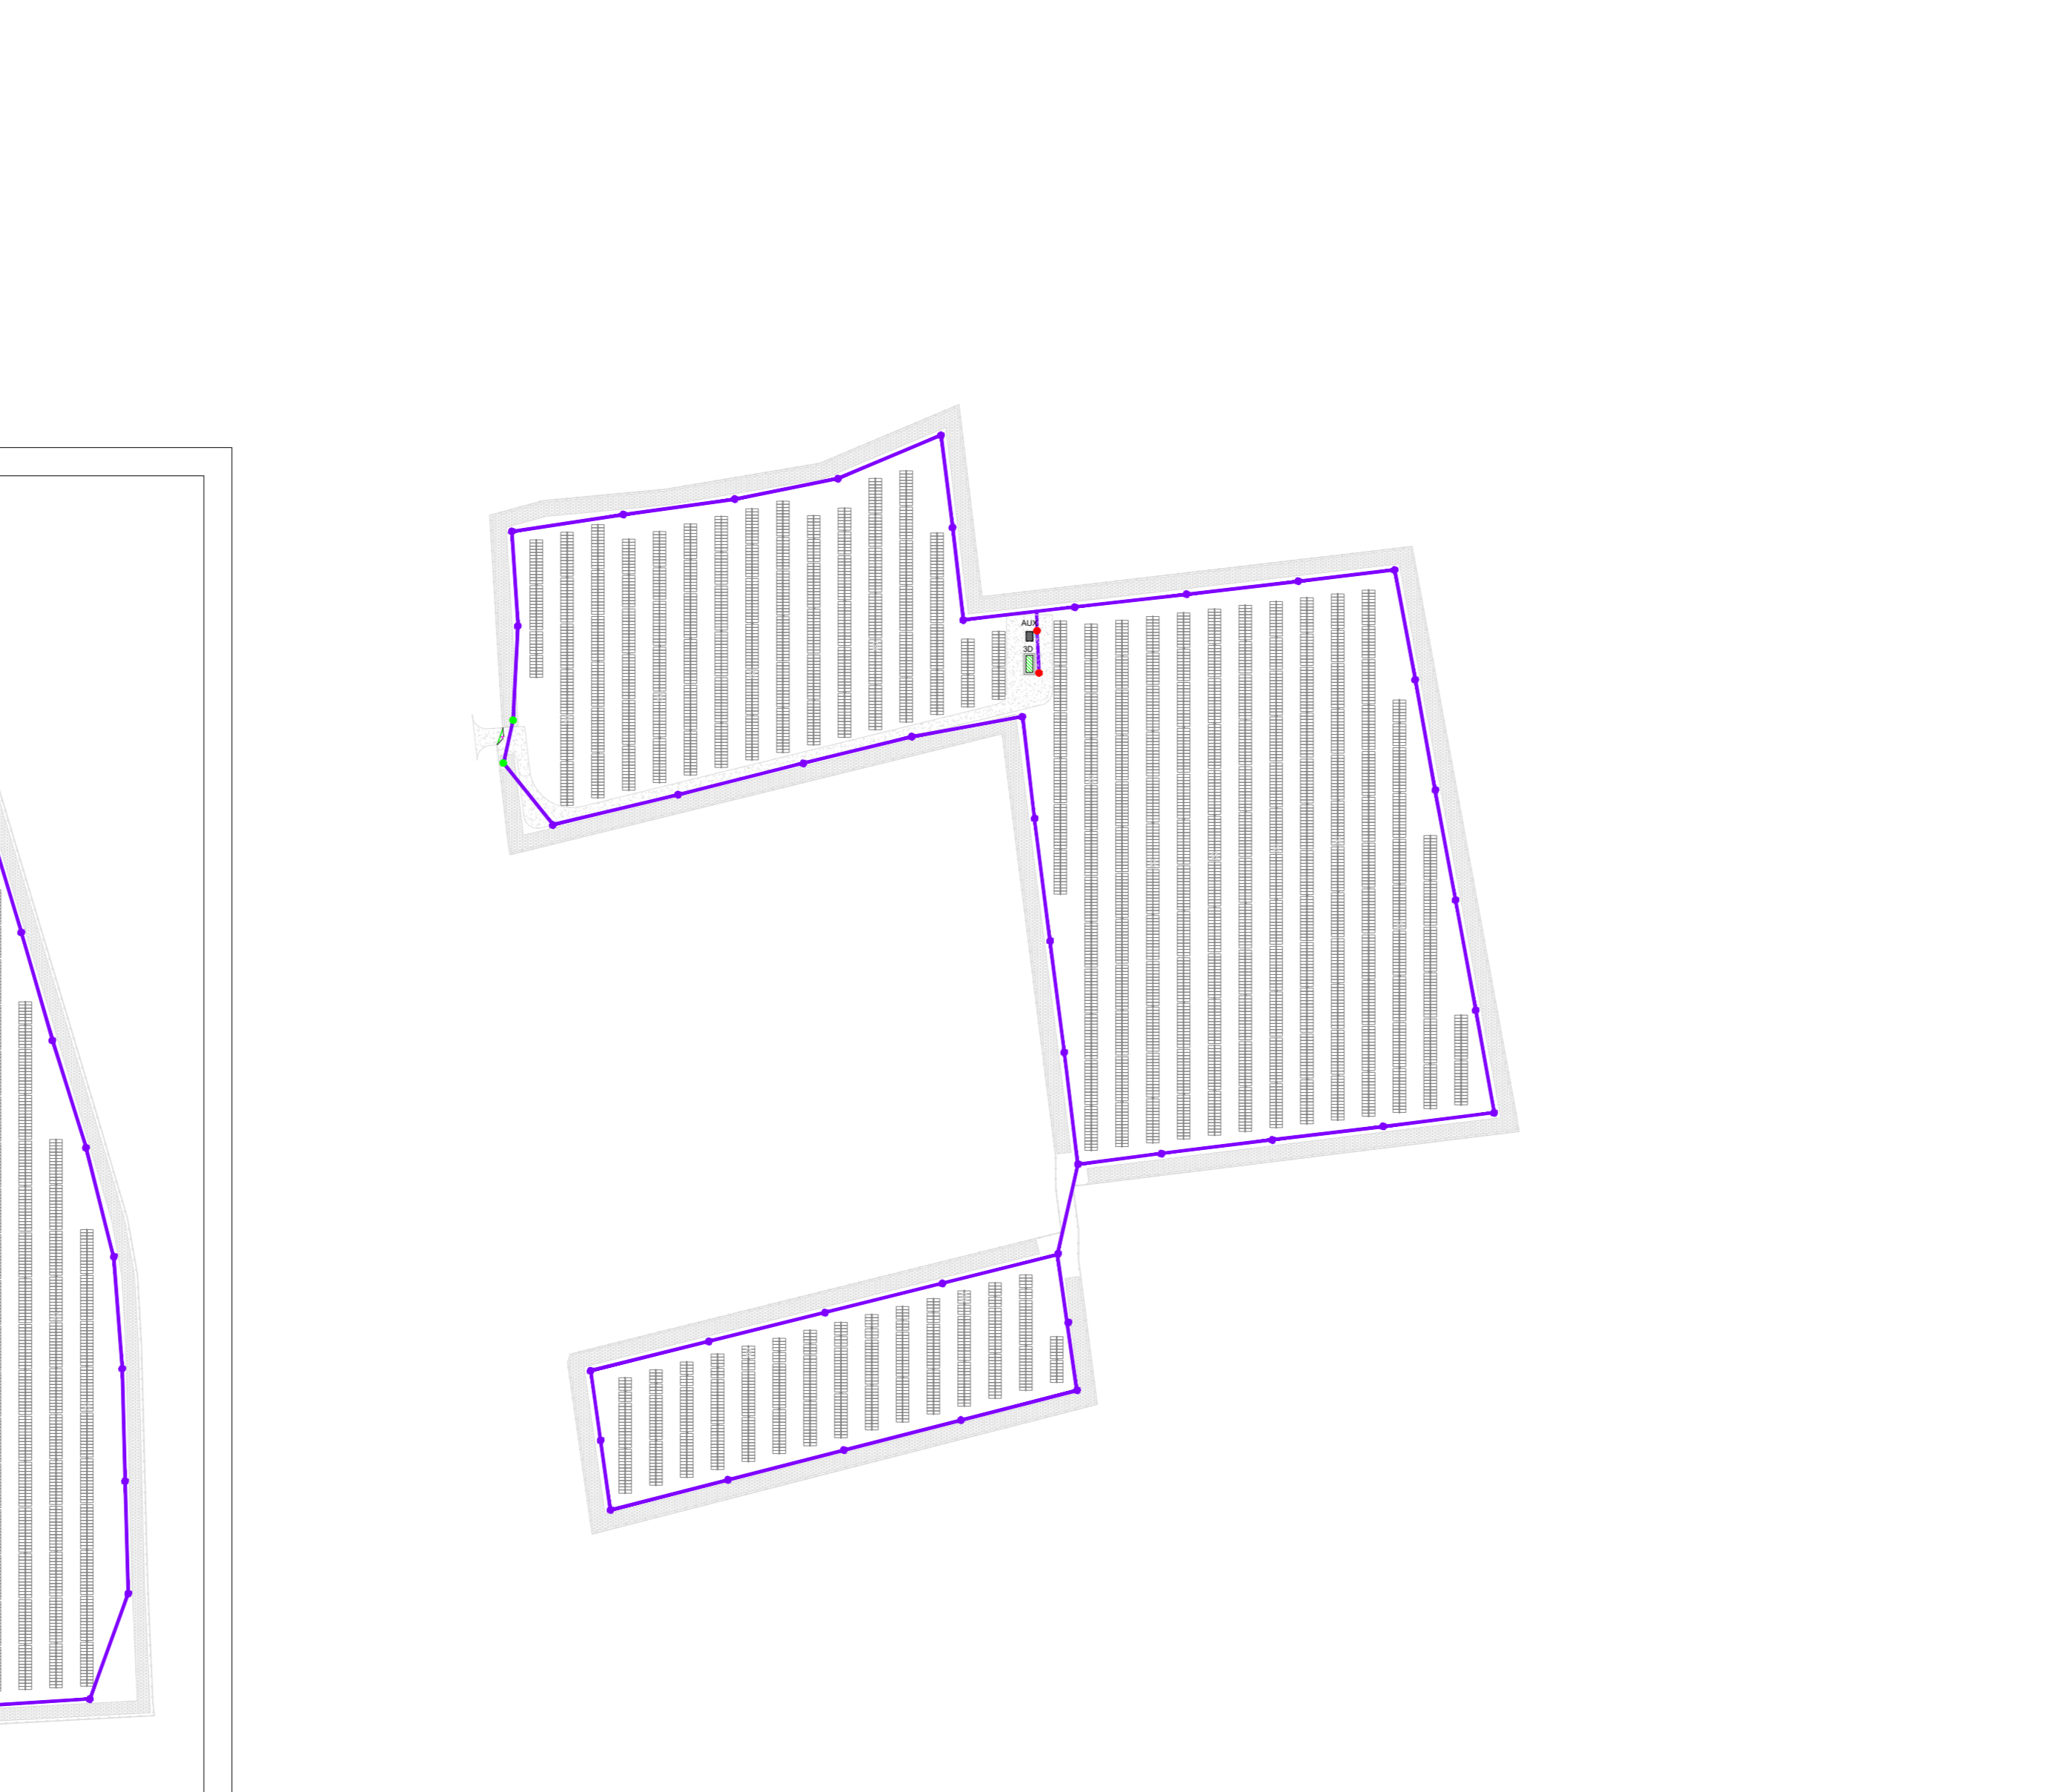


DETTAGLIO CABINE AUX 2 - scala 1:50

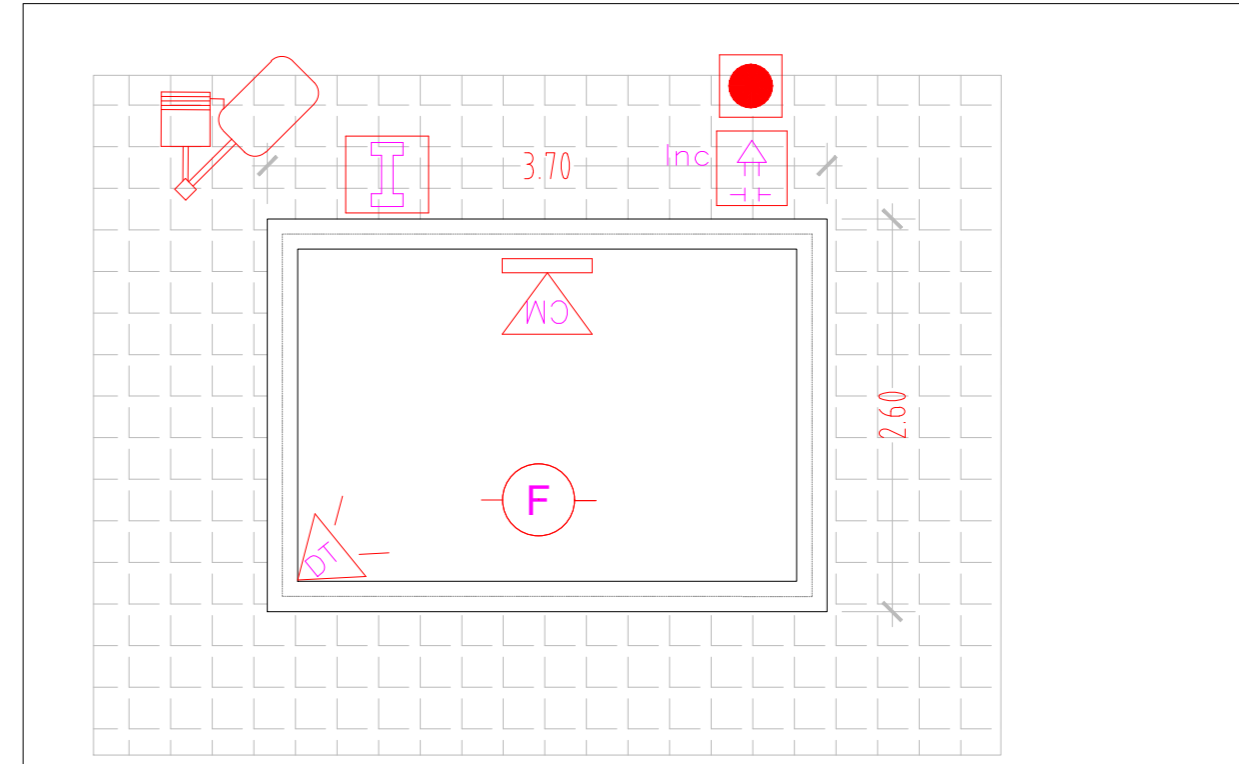


DETTAGLIO POWER STATION - scala 1:50

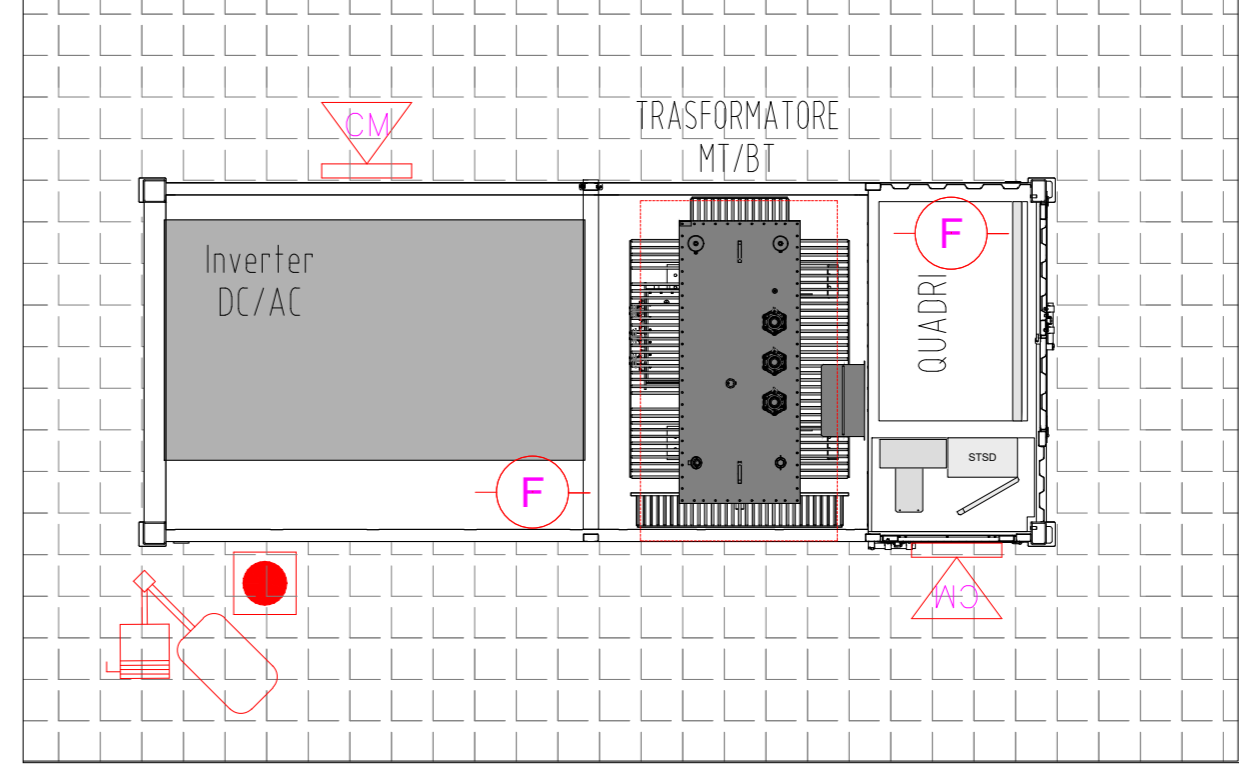

DETTAGLIO POZZETTO E BLOCCAPALO - scala 1:2

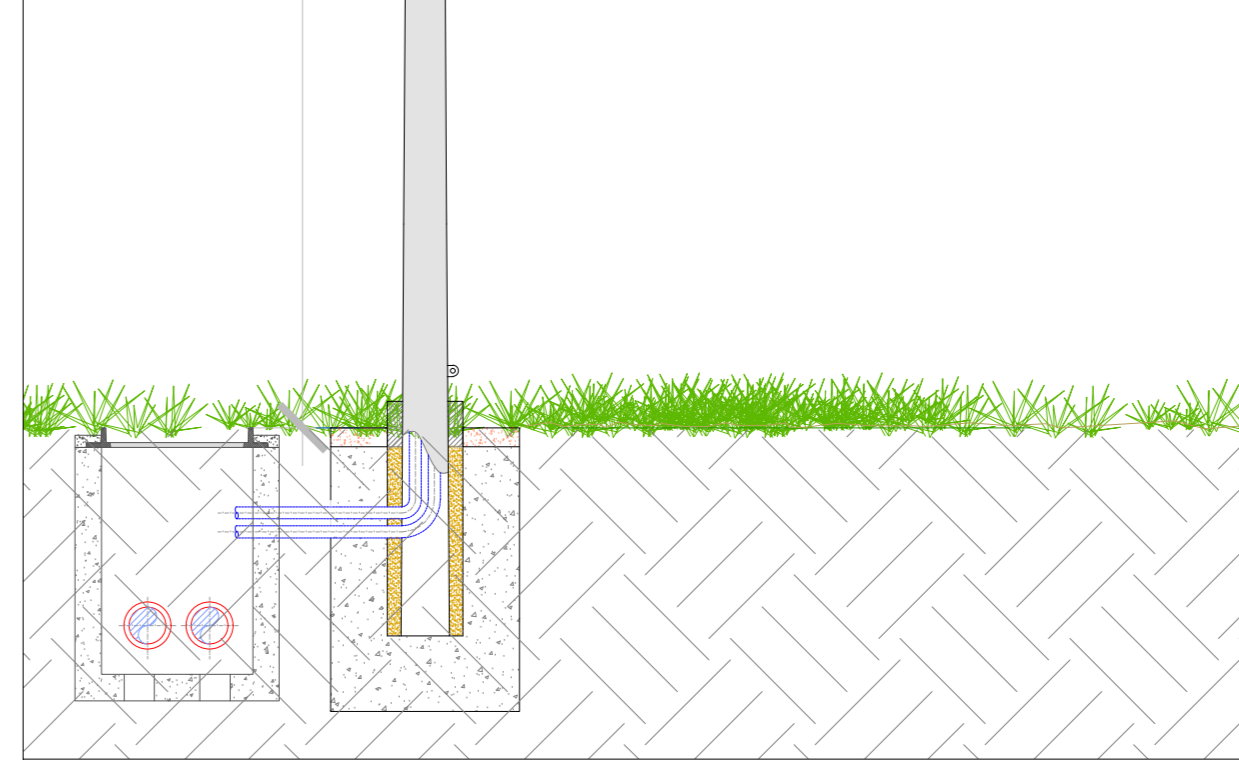

TIPICO SCHEMA FUNZIONALE IMPIANTO TVCC

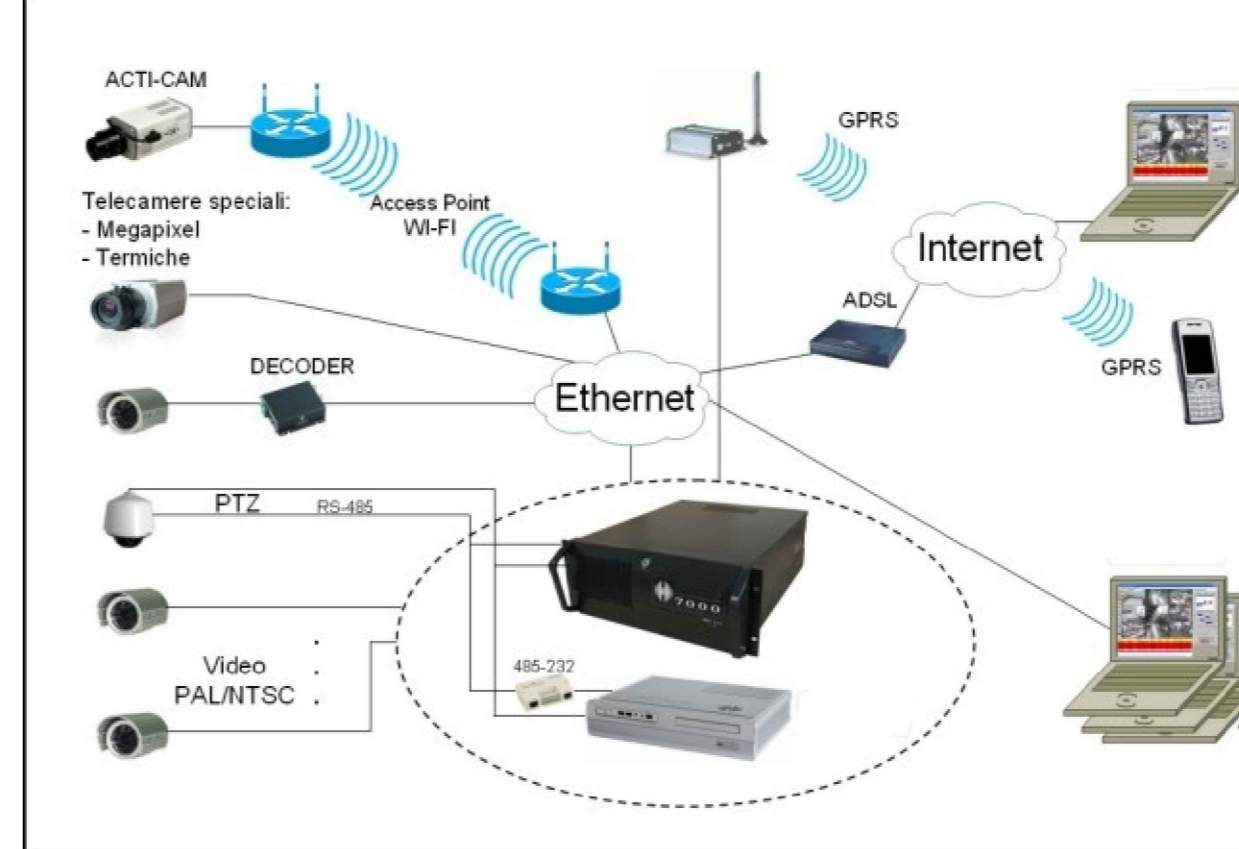


TIPICO PALO TVCC




LEGENDA - IMPIANTO FV

- REGINIONE PERIMETRALE
- MODULI FOTOVOLTAICI
- FASCIA DI MITIGAZIONE PERIMETRALE
- POWER STATION
- CABINA AUSILIARI
- EDIFICIO RICOVERO MEZZI AGRICOLI
- STRADE INTERNE ALL'IMPIANTO AGRO-FOTOVOLTAICO
- STRING BOX
- CAVI ANTINTRUSIONE/TVCC/ILLUMINAZIONE
- PALO CON TELECAMERA
- PALO CON ILLUMINAZIONE E TELECAMERA
- ILLUMINAZIONE E TELECAMERA SU POWER STATION/CABINE
- INGRESSI IMPIANTO AGRO-FOTOVOLTAICO


DETTAGLIO CABINE AUX 1 - scala 1:50

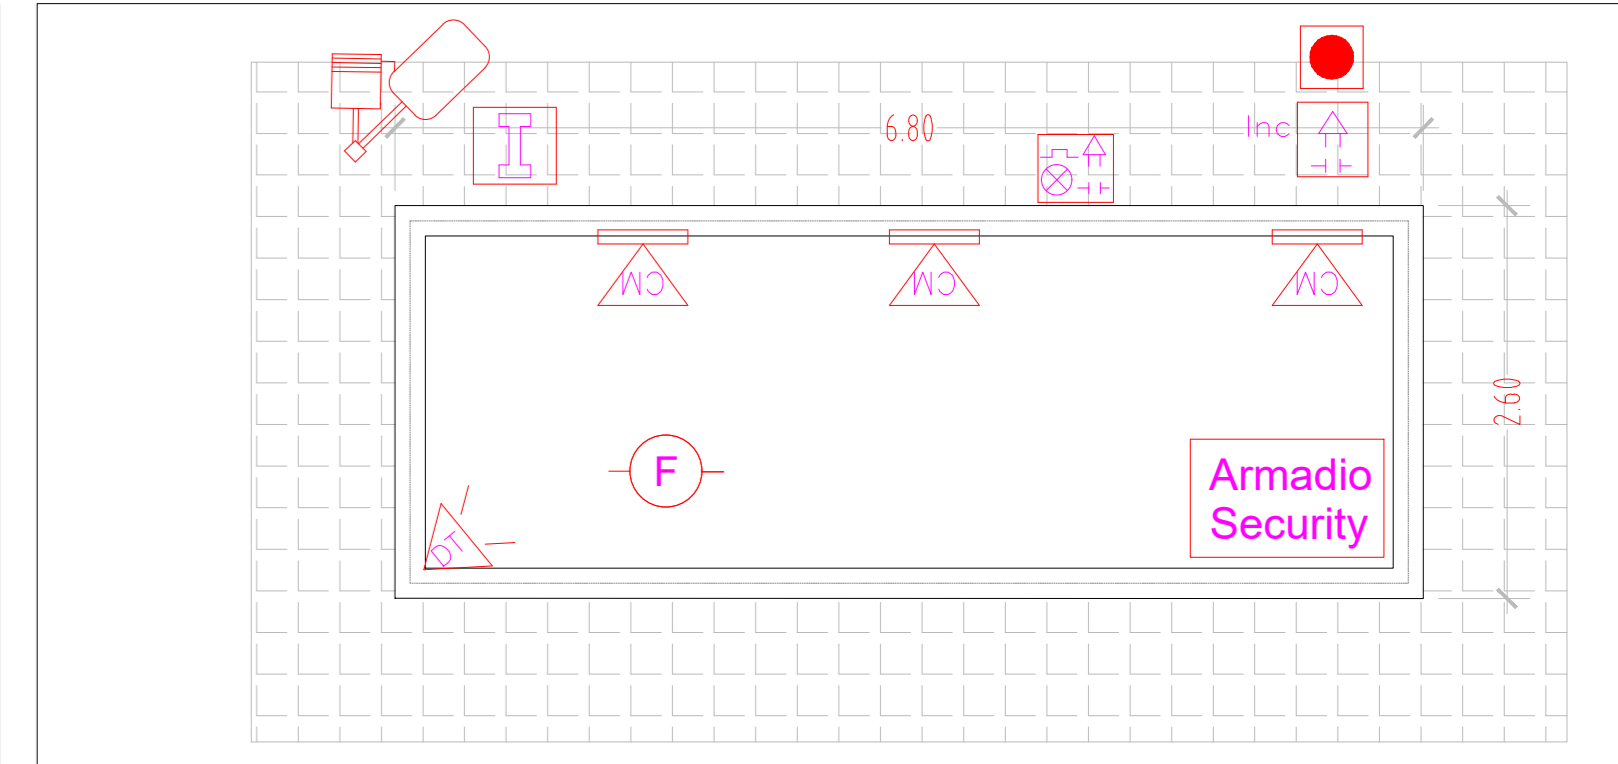


DETTAGLIO CANCELLI DI INGRESSO PIANTA - scala 1:50

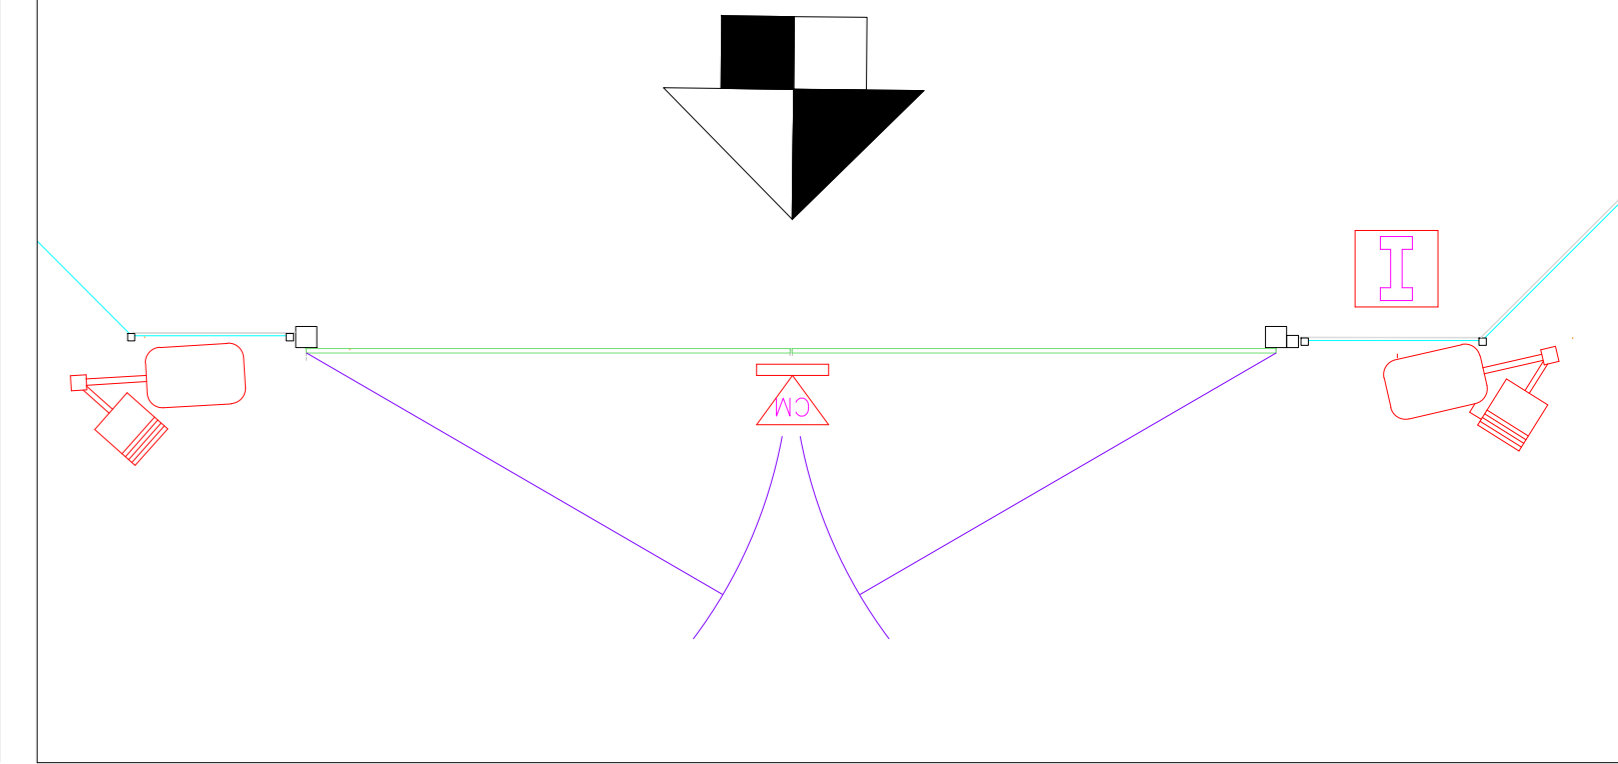

DETTAGLIO CANCELLI DI INGRESSO PROSPETTO - scala 1:50

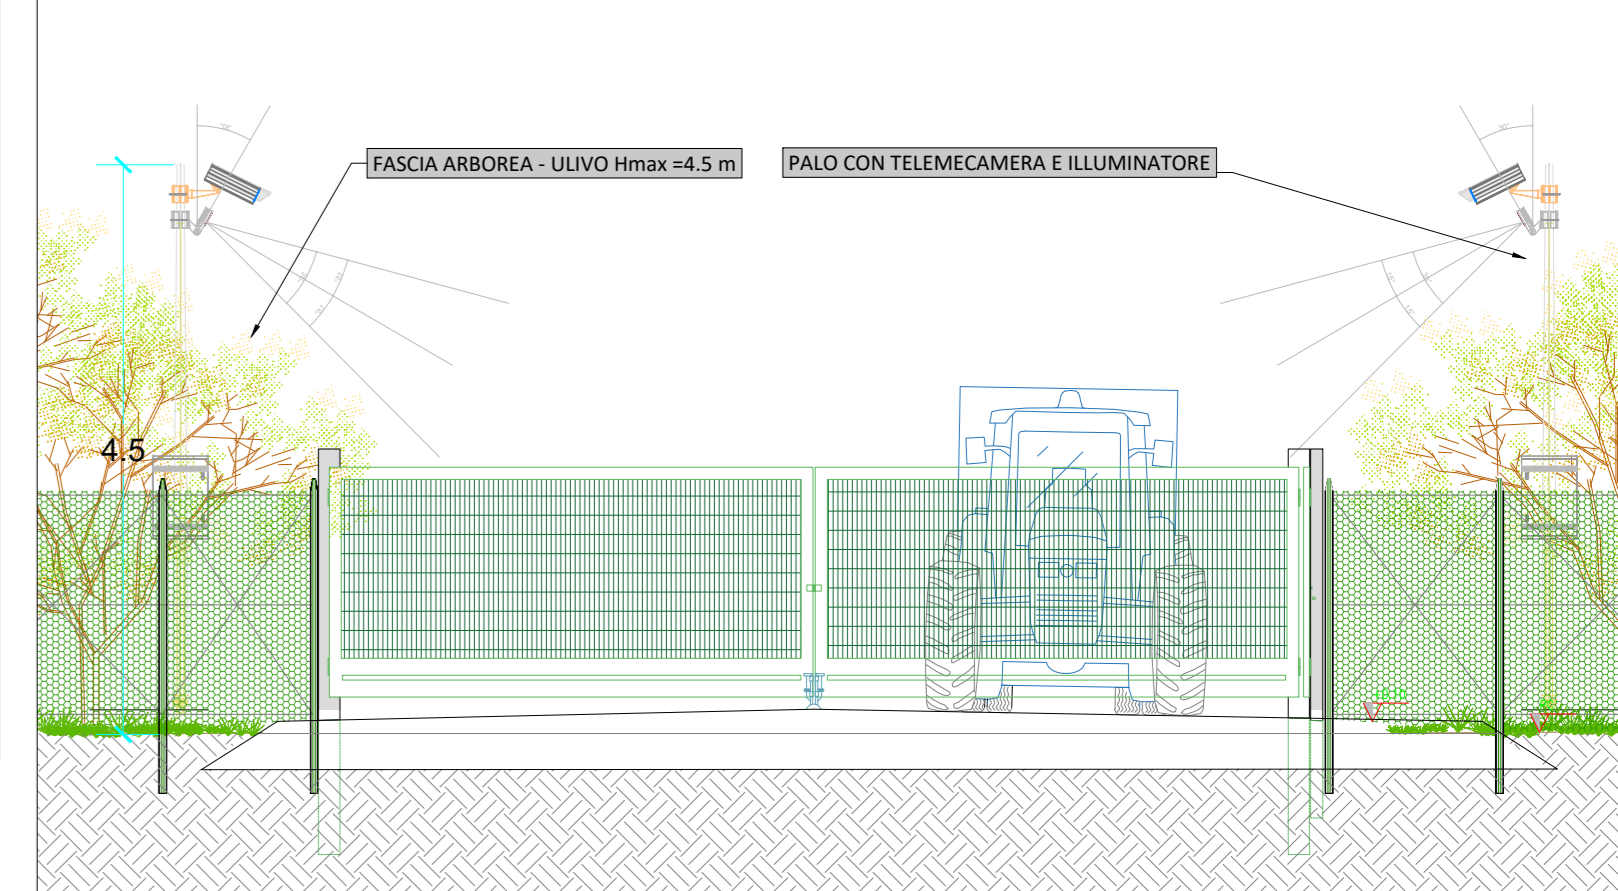


DETTAGLIO PALO CON TELECAMERA - scala 1:50

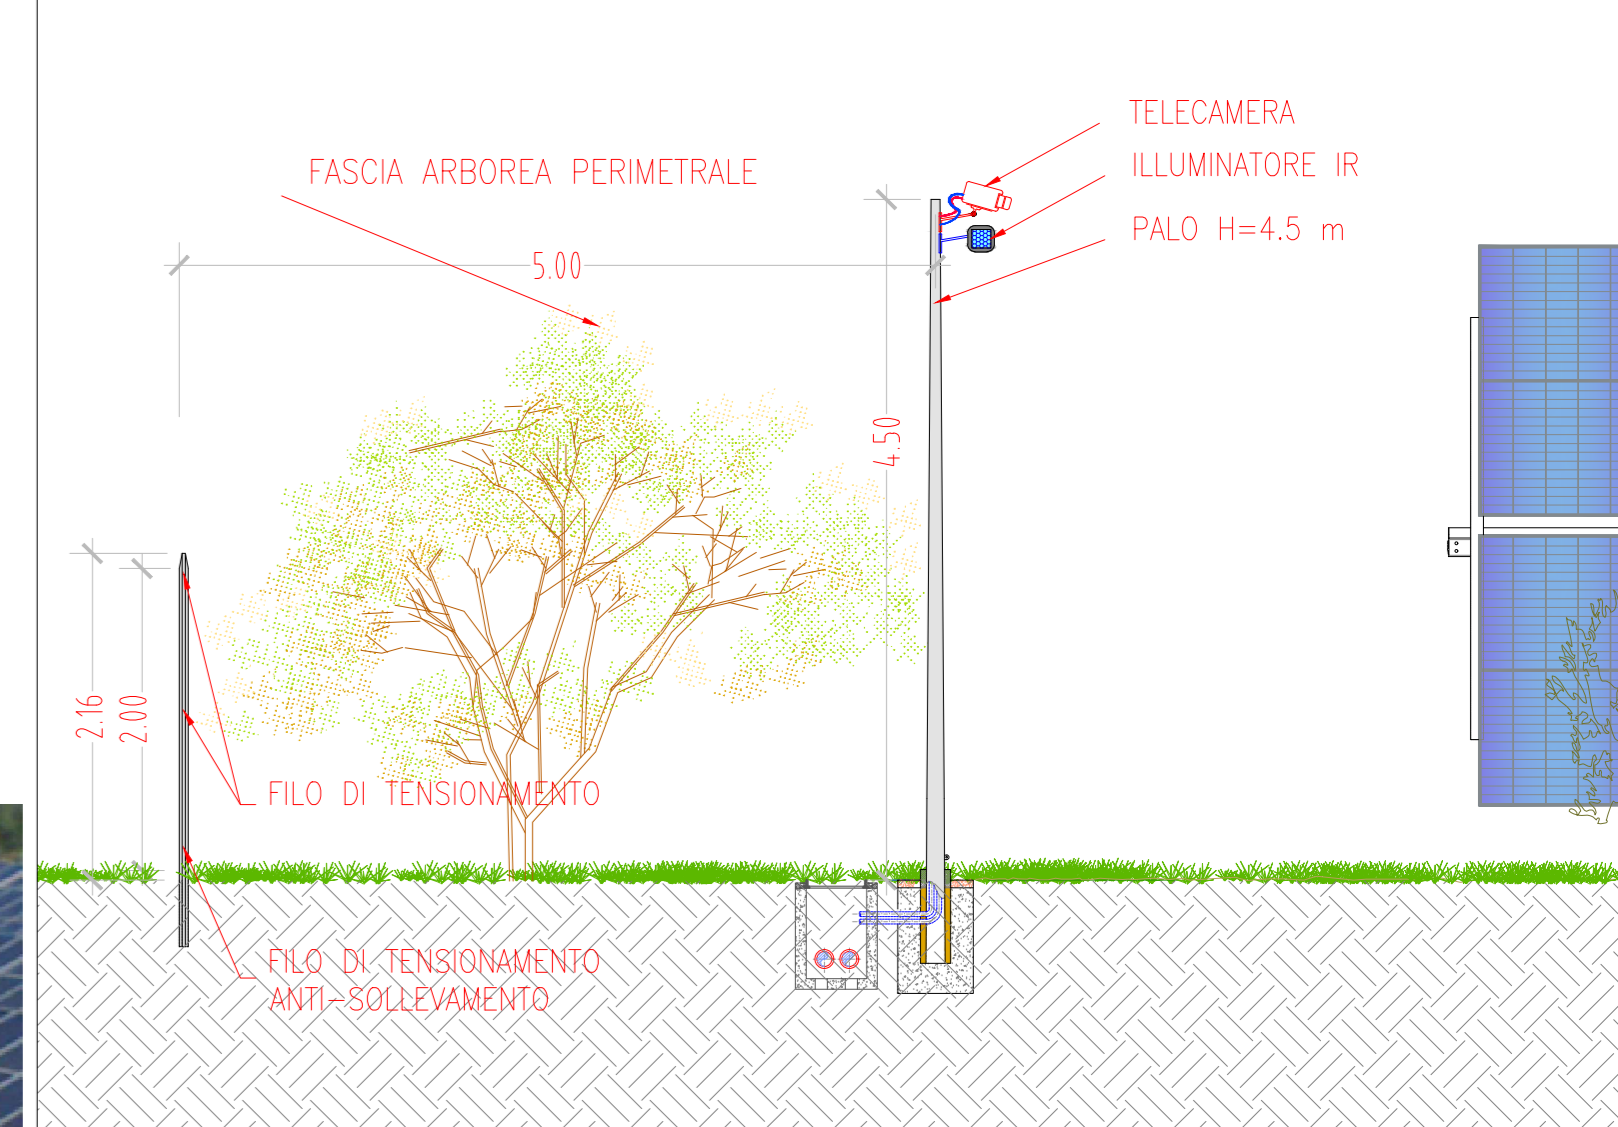

Legenda impianto di videosorveglianza

SIMBOLO	DESCRIZIONE
	Inseritore a chiave elettronica
	Sensore reed
	Rivelatore di intrusione a Doppia Tecnologia
	Tastiera di gestione Centrale Sicurezza
	Rilevatore di fumo
	Pulsante manuale avviso incendio
	Sirena incendio
	Sirena da esterna con lampeggiatore e accumulatore
	Illuminazione di emergenza con telecamera

COMITENTE: **Wood Solare Italia S.r.l.**  
 STUDIO DI PROGETTAZIONE: **Ing Daniele Cavallo**  
 Via C. del Croix, 55 - 72022 - Latiano (BR)

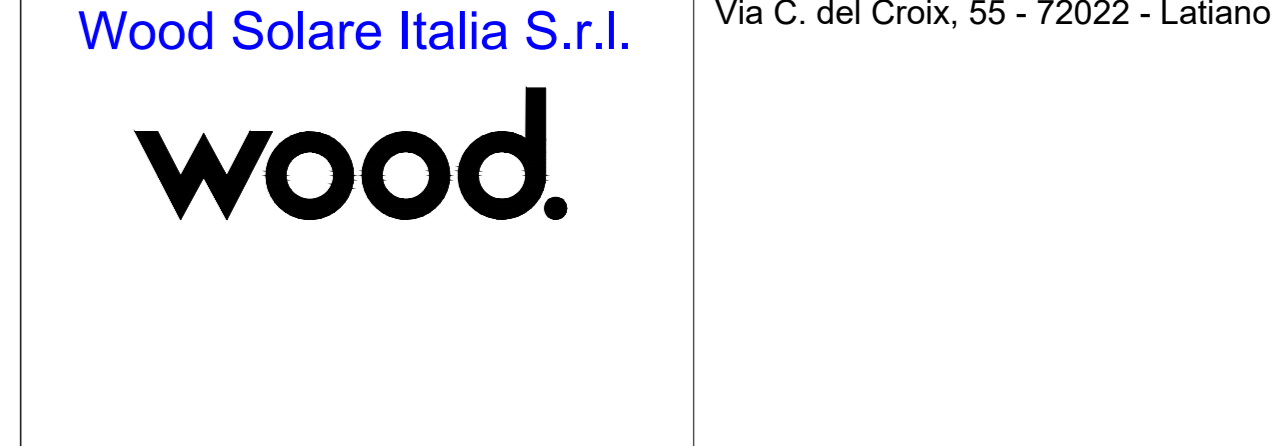

REV.	DATE	DESCRIPTION	BY	CHK	APP.
0	MAR-21	EMESSO PER ITER AUTORIZZATIVO		DC	FF AB

REVISIONS		APPROVED FOR CONSTRUCTION	
DWG. REV.	DATE	DWG. REV.	DATE

**Impianto agro-fotovoltaico da 55202 kWp (40000 kW in immissione) - Comune di Latiano (BR)**

**PROGETTO DEFINITIVO IMPIANTO AGRO-FOTOVOLTAICO**

TAV. 22  
**Illuminazione e videosorveglianza - Planimetria e schemi funzionali**

OBJECT: **TAV. 22**  
**Illuminazione e videosorveglianza - Planimetria e schemi funzionali**

ORDER N°: **QBN1004A**

SUPPLIER: **WOOD SOLARE ITALIA S.R.L.**

CONTRACT N°: **QBN1004A**

ING. DWG. SUPERSEDER BY: **Varie**

ING. DWG. SUPERSEDER BY: **Varie**

SCALE: **Varie**

REV. 0

SHEET 05 OF 00