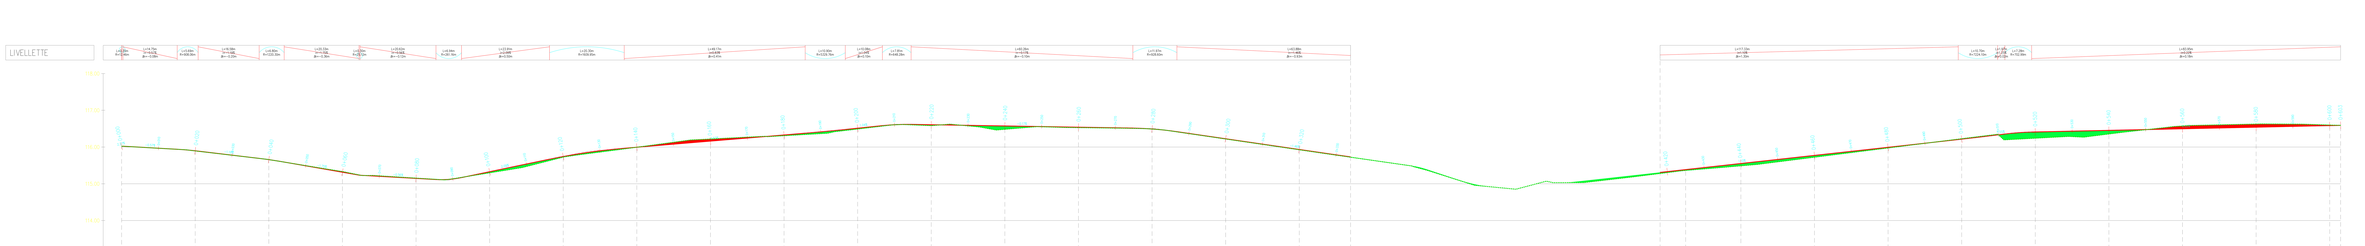

Committente

Wood Solare Italia S.r.l.

Progettista

Ing Daniele Cavallo
Via S. del Grido, 90 - 70022 - Latiano (BR)

Firmato digitalmente da CAVALLO DANIELE

0	EMISSIONE PER AUTORIZZAZIONE				
REV.	DESCRIZIONE	DISEGNATO	VERIFICATO	APPROVATO	DATA

Impianto agro-fotovoltaico da 99202 kWp (49500 kW in immissione) - Comune di Latiano (BR)

PROGETTO DEFINITIVO IMPIANTO AGRO-FOTOVOLTAICO

Tavola 1

Livellette Profilo 1 Area 1

Dim. fogl.	A3
Codice	
Commessa	
Cartella	
Cliente	
Cartella n.	Sottocartella
Nome file	00_LIVELLETTE_1_1.DWG
Scala	1:200
Data	10-10-2022
Disegnatore	M.Ca
Capo Commessa	
Capo Gruppo	
Direttore	

Proprietà riservata. Vietata la riproduzione anche parziale o la comunicazione a terzi senza autorizzazione scritta. Il presente documento non può essere usato per scopi diversi da quelli per i quali è stato consegnato. Il mancato rispetto comporta il risarcimento dei danni.

Ed. 1.0 - Rev. 0