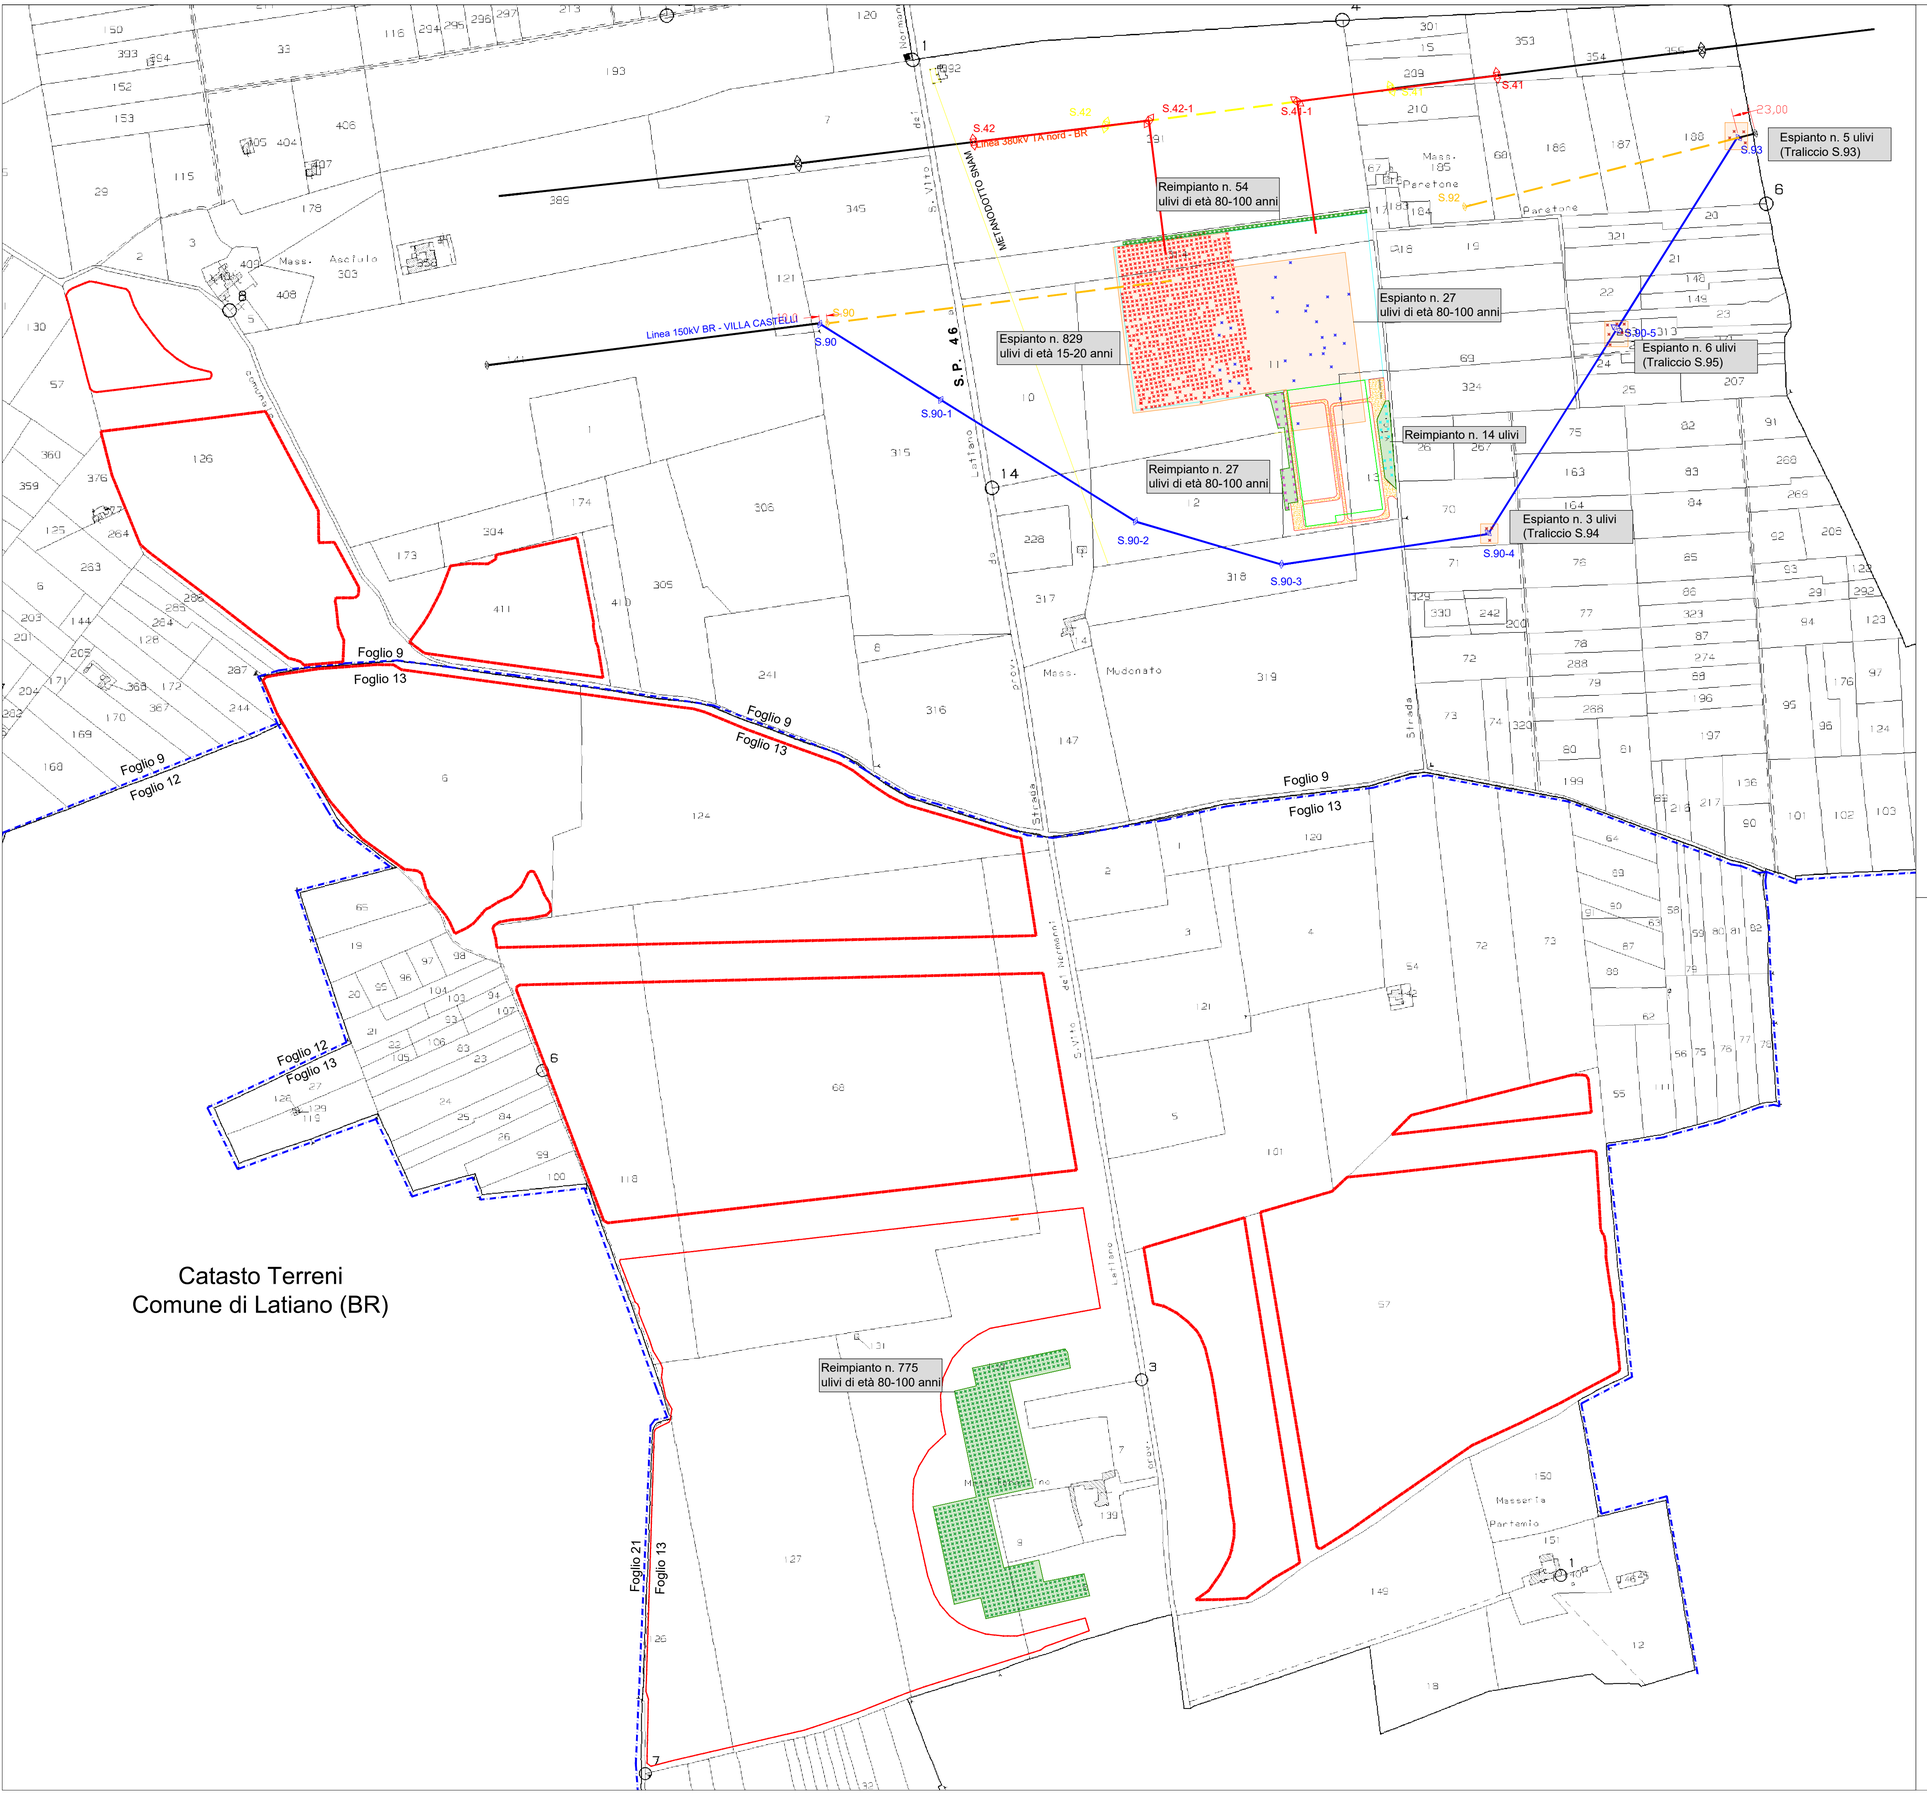

LEGENDA

- Area di espianto
- Area di reimpianto
- N. 829 ulivi di età 15-20 anni da espiantare
- N. 27 ulivi di età 80-100 anni da espiantare
- N. 14 ulivi da espiantare (variante linea AT - 150 kV)
- N. 14 ulivi da reimpiantare (variante linea AT - 150 kV)
- N. 829 ulivi di età 15-20 anni da reimpiantare
- N. 27 ulivi di età 80-100 anni da reimpiantare
- Recinzione Impianto Fotovoltaico da realizzare
- Limite foglio catastale

NUOVA SE TERNA LATIANO 150/380 kV

REGIONE PUGLIA
PROVINCIA di BRINDISI
COMUNE di Latiano (BR)

PROGETTO DEFINITIVO
Id AU 6JUCTX0

Tav.: 08.SE

Titolo:

Espianti e reimpianti alberi di ulivo su catastale - Inquadramento generale

SE Terna e area di condivisione Sottostazioni Utenti attivi

Scala:	Formato Stampa:	Codice Identificatore Elaborato
1:4.000	A1	6JUCTX0_ElaboratoGrafico_08.SE

Progettazione:

STC S.r.l.
Via V. M. STAMPACCHIA, 48 - 73100 Lecce
Tel. +39 0832 1798355
fabio.calcarella@gmail.com - fabio.calcarella@ingpec.eu
Direttore Tecnico: Dott. Ing. Fabio CALCARELLA

4IDEA S.r.l.
Via G. Brunetti, 50 - 73019 Trepuzzi
tel +39 0832 760144
pec:4ideasrl@pec.it
info@studiocidea.

Committente:

HEPV04 S.r.l.
Via Alto Adige, 160 – 38121 Trento
tel +39 0461 1732700 - fax +39 0461 1732799
e.mail: info@heliopolis.eu - pec: hepv04srl@pec.it
P.Iva 02523220222
SOCIETA' DEL GRUPPO Heliopolis

ORDINE DEGLI INGEGNERI DELLA PROVINCIA DI LECCE
Dott. Ing. FABIO CALCARELLA
Sez. A
N° 1874

ORDINE DEGLI ARCHITETTI DELLA PROVINCIA DI LECCE
n. 1126
DAVIDE CHETTA
Architetto
ORDINE DEGLI ARCHITETTI PIANIFICATORI PAESAGGISTI E CONSERVATORI

ORDINE degli Ingegneri della Prov. di Lecce
Dott. Ing. FABIO LANZI
Sez. A
n. 1220

Data	Motivo della revisione:	Redatto:	Controllato:	Approvato:
Settembre 2020	Prima emissione	STC	FC	HEPV04 S.r.l.