

NUOVA SE TERNA LATIANO 150/380 kV

REGIONE PUGLIA
PROVINCIA di BRINDISI
COMUNE di Latiano (BR)

PROGETTO DEFINITIVO
Id AU 6JUCTX0

Tav.:

Titolo:

11.SE

Sezioni strade

SE Terna e area di condivisione Sottostazioni Utenti attivi

Scala:

Formato Stampa:

Codice Identificatore Elaborato

Varie

A4

6JUCTX0_ElaboratoGrafico_11.SE

Progettazione:

Committente:

STC S.r.l.

Via V. M. STAMPACCHIA, 48 - 73100 Lecce
Tel. +39 0832 1798355
fablo.calcarella@gmail.com - fablo.calcarella@ingpec.it



Direttore Tecnico: Dott. Ing. Fabio CALCARELLA

4IDEA S.r.l.

Via G. Brunetti, 50 - 73019 Trepuzzi
tel +39 0832 760144
pec 4ideasrl@pec.it
info@studioideassociati.it






HEPV04 S.r.l.

Via Alto Adige, 160 - 38121 Trento
tel +39 0461 1732700 - fax +39 0461 1732799
e.mail: info@heliopolis.eu - pec: hepv04srl@pec.it
P.Iva 02523220222

SOCIETA' DEL GRUPPO

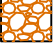

Data	Motivo della revisione:	Redatto:	Controllato:	Approvato:
Settembre 2020	Prima emissione	STC	FC	HEPV04 S.r.l.


LEGENDA	
	Strato di fondazione: granulometria inerti 7-10 cm saturati con materiale minuto
	Strato di base: granulometria degli inerti 0,2-2 cm
	Terreno

VIABILITA' INTERNA PERIMETRALE DA REALIZZARSI EX NOVO

- 1 - Strato di base: granulometria degli inerti 0 - 2 cm - materiali provenienti da cave di prestito o scavi di cantiere.
- 2 - Strato di fondazione materiale lapideo duro proveniente da cave di prestito (misto cava) granulometria inerti 7-10 cm


Fasi di realizzaione:

- a) scoticamento terreno per uno spessore massimo di cm 20;
- b) posa in opera di stato di cui al punto 2 e rullatura dello stesso con idonee mezzi vibranti;
- c) posa in opera di materile lapideo fine di cui al punto 1 e successiva rullatura dello strato con idonee mezzi vibranti;

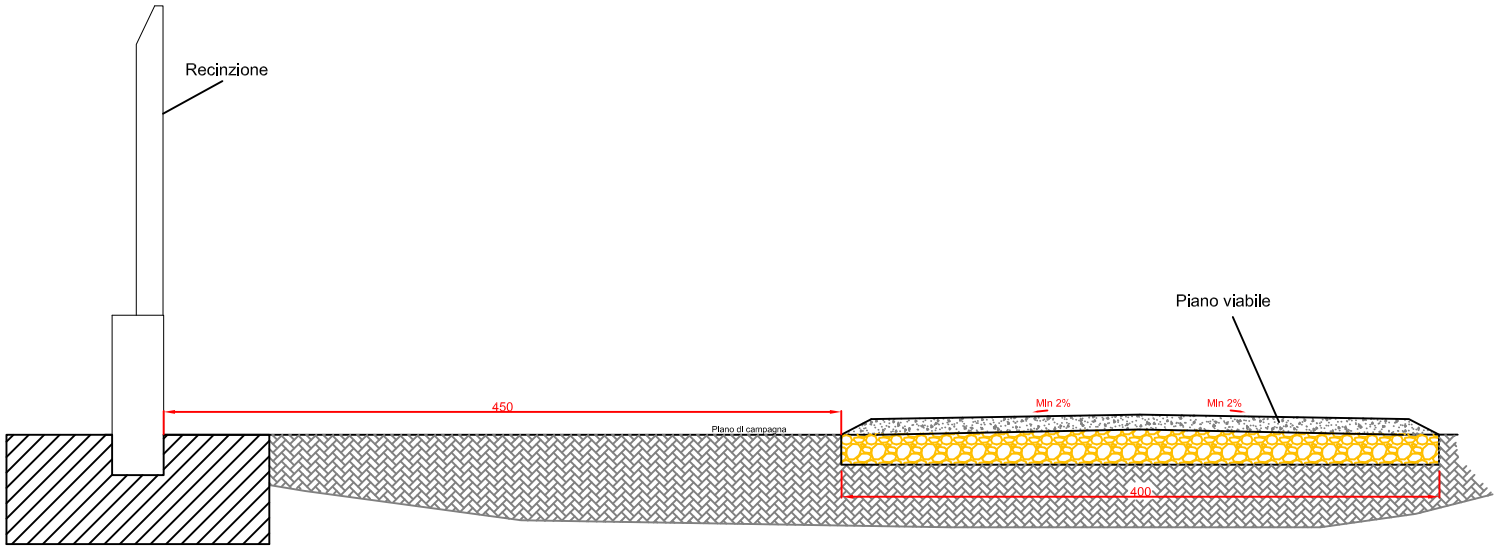

SEZIONE TIPO STRADA PERIMETRALE

SEZIONE A-A'

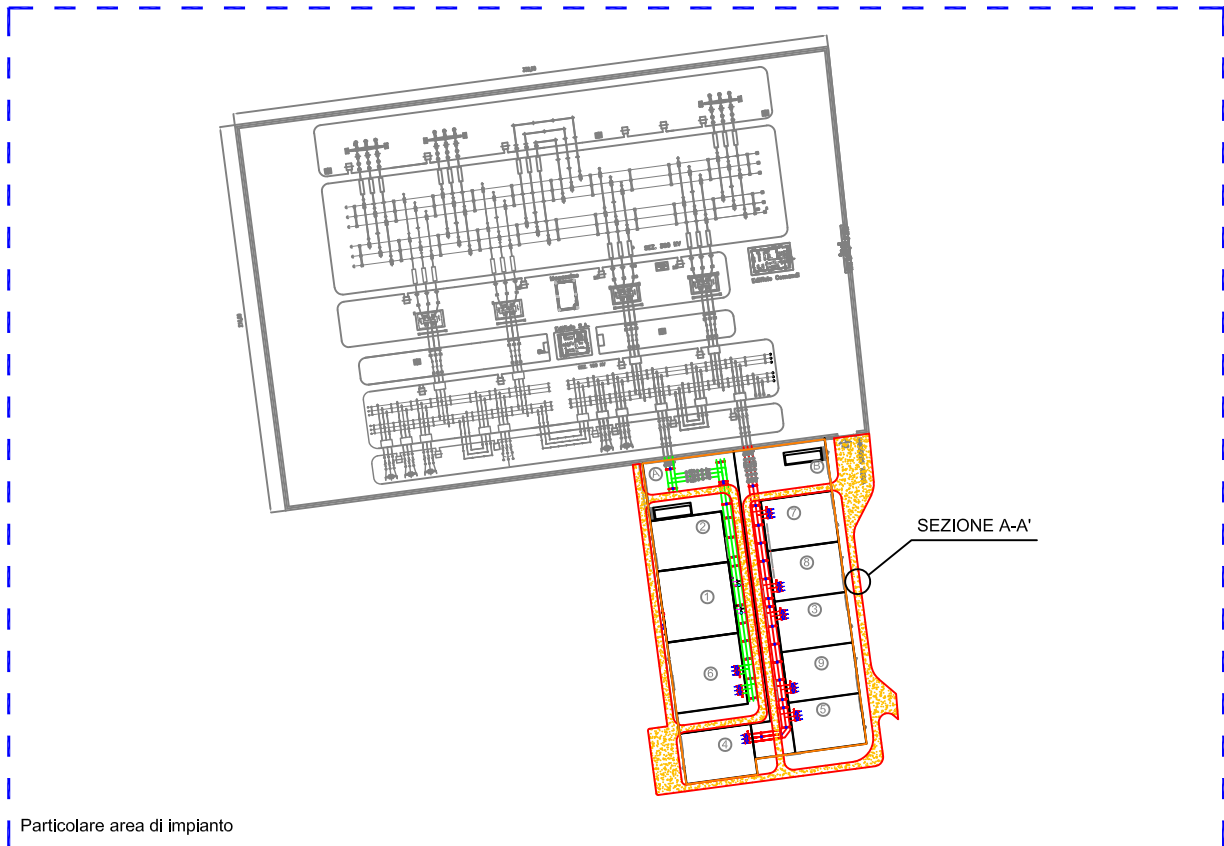

Particolare area di impianto