

LEGENDA

T3	TUBAZIONE IN PEAD PN 10 Ø 300
P5	POZZETTO IN CLS 50x50 cm CON CHIUSINO
P8	POZZETTO IN CLS 80x80 cm CON CHIUSINO
	POZZETTO IN CLS PER RACCOLTA ACQUA PIOVANA con caditoia in ghisa 600x600 carrabile
T9	TUBAZIONE IN CORRUGATO Ø 200 Disperdente - diam fori Ø20

NUOVA SE TERNA LATIANO 150/380 KV

REGIONE PUGLIA  
PROVINCIA di BRINDISI  
COMUNE di Latiano (BR)

PROGETTO DEFINITIVO  
Id AU 6JUCTX0

Tav.:	Titolo:
13.SE	<b>Impianto di raccolta, trattamento e smaltimento acque meteoriche su catastale</b>
SE Terna e area di condivisione Sottostazioni Utenti attivi	

Scala:	Formato Stampa:	Codice Identificatore Elaborato
1:1.000	A1	6JUCTX0_ElaboratoGrafico_13.SE

Progettazione: **STC S.r.l.**  
 Via V. M. STAMPACCHIA, 48 - 73100 Lecce  
 Tel. +39 0832 739659  
 info@stc.it  
 Direttore Tecnico: Dott. Ing. Fabio CALCIARELLA


Committente: **HEPV04 S.r.l.**  
 Via Alto Adige, 186 - 38121 Trento  
 tel. +39 0461 1732750 - fax +39 0461 1732759  
 e-mail: info@hepv04.eu - pec: hepv04@pec.it  
 P.Iva 0225202022  
 SOCIETA' DEL GRUPPO **Heliopolis**

**4IDEA S.r.l.**  
 Via G. Brunelli, 50 - 73019 Trepuzzi  
 tel. +39 0832 760444  
 pec: 4idea@pec.it  
 info@4idea.it

**DAVIDE CHETTA**  
 Architetto  
 n. 1126  
 Provincia di Brindisi

**INGEGNERI DELLA PROV. DI BRINDISI**  
 n. 1220  
 Provincia di Brindisi

Data	Motivo della revisione:	Redatto:	Controllato:	Approvato:
Settembre 2020	Prima emissione	STC	FC	HEPV04 S.r.l.

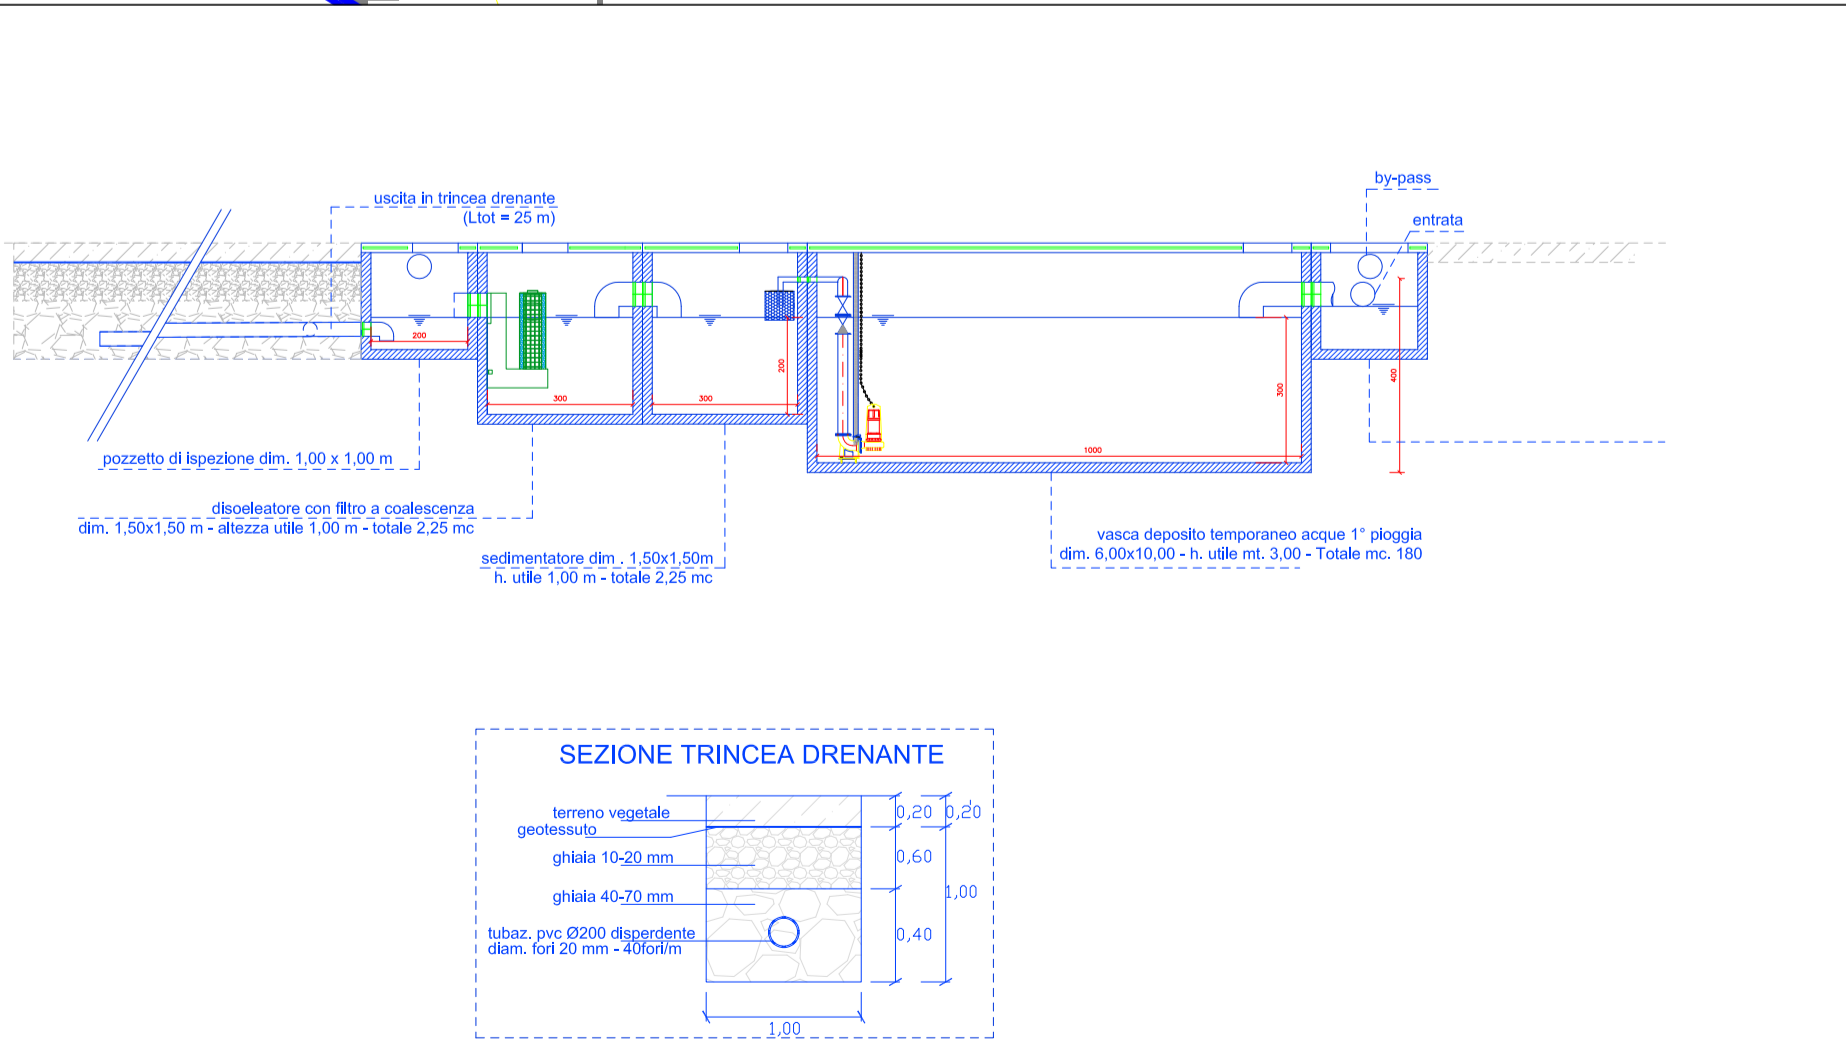

IMPIANTO TRATTAMENTO ACQUE PRIMA PIOGGIA E SUBIRRIGAZIONE