
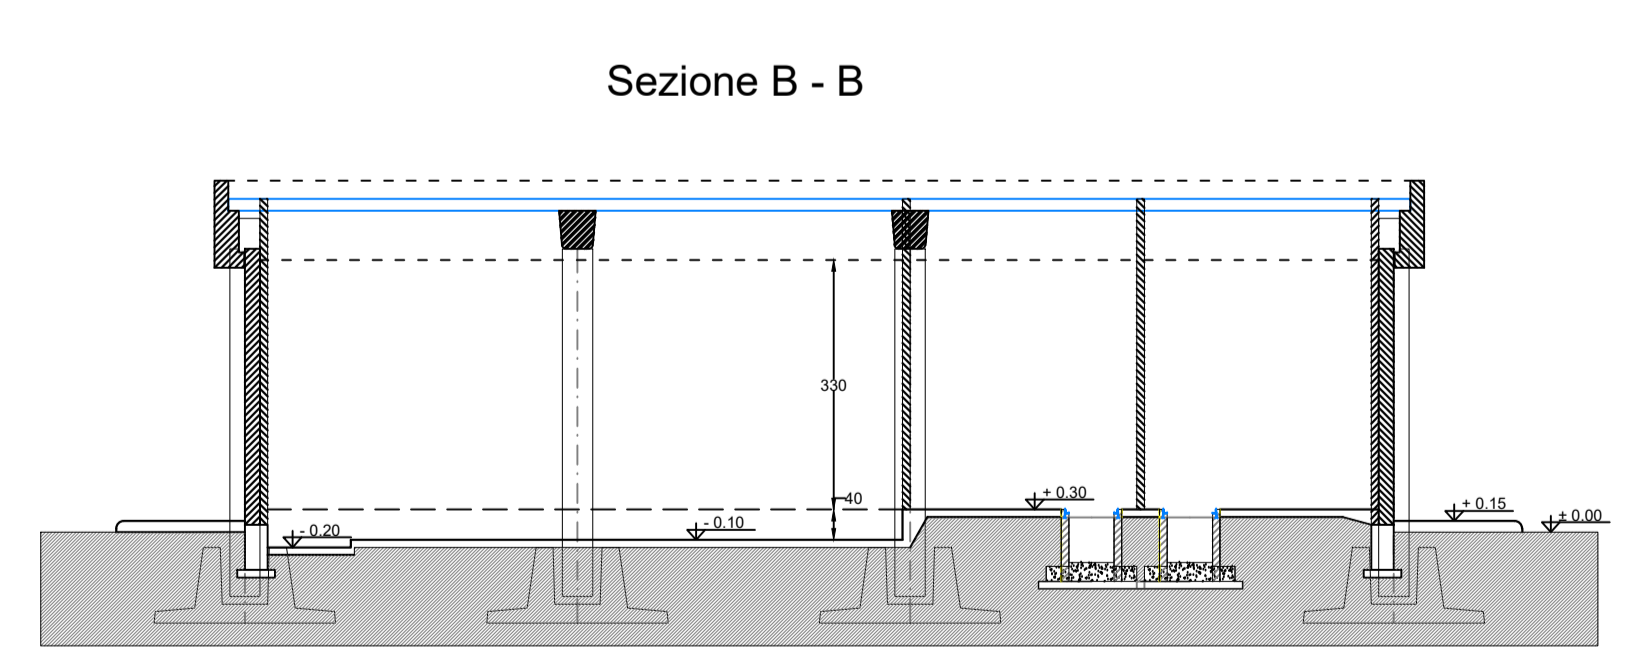
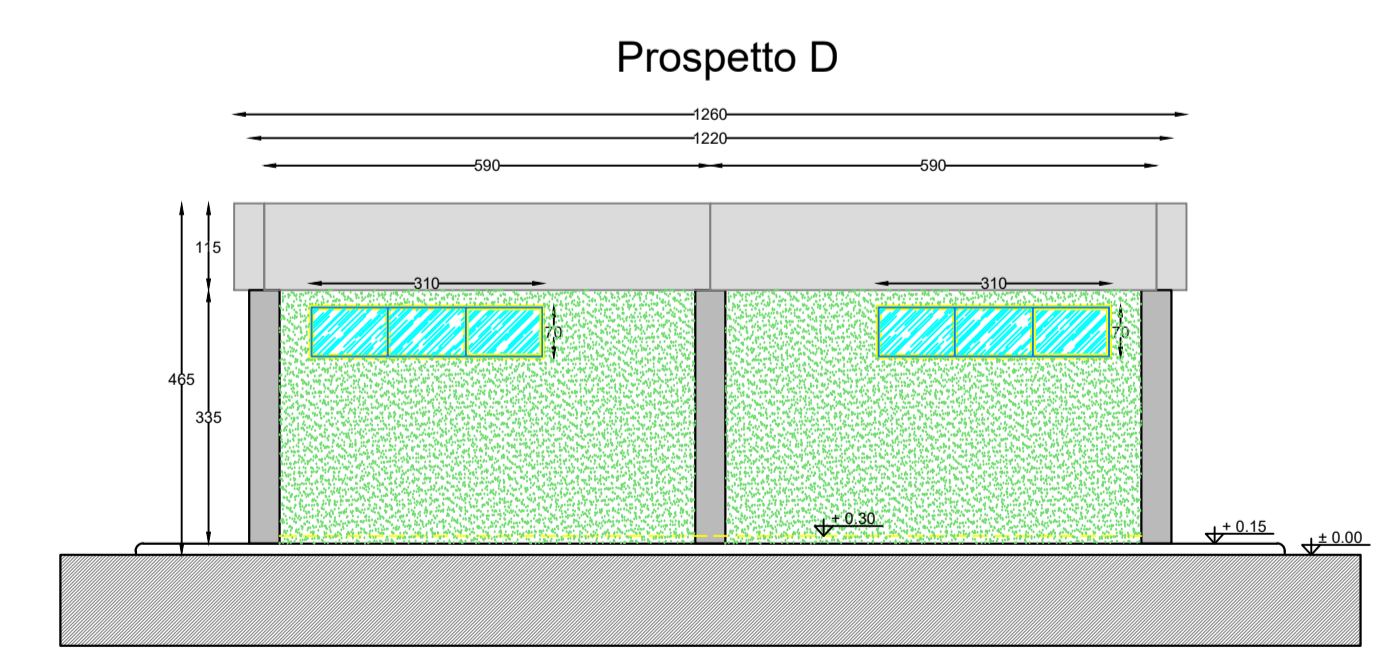
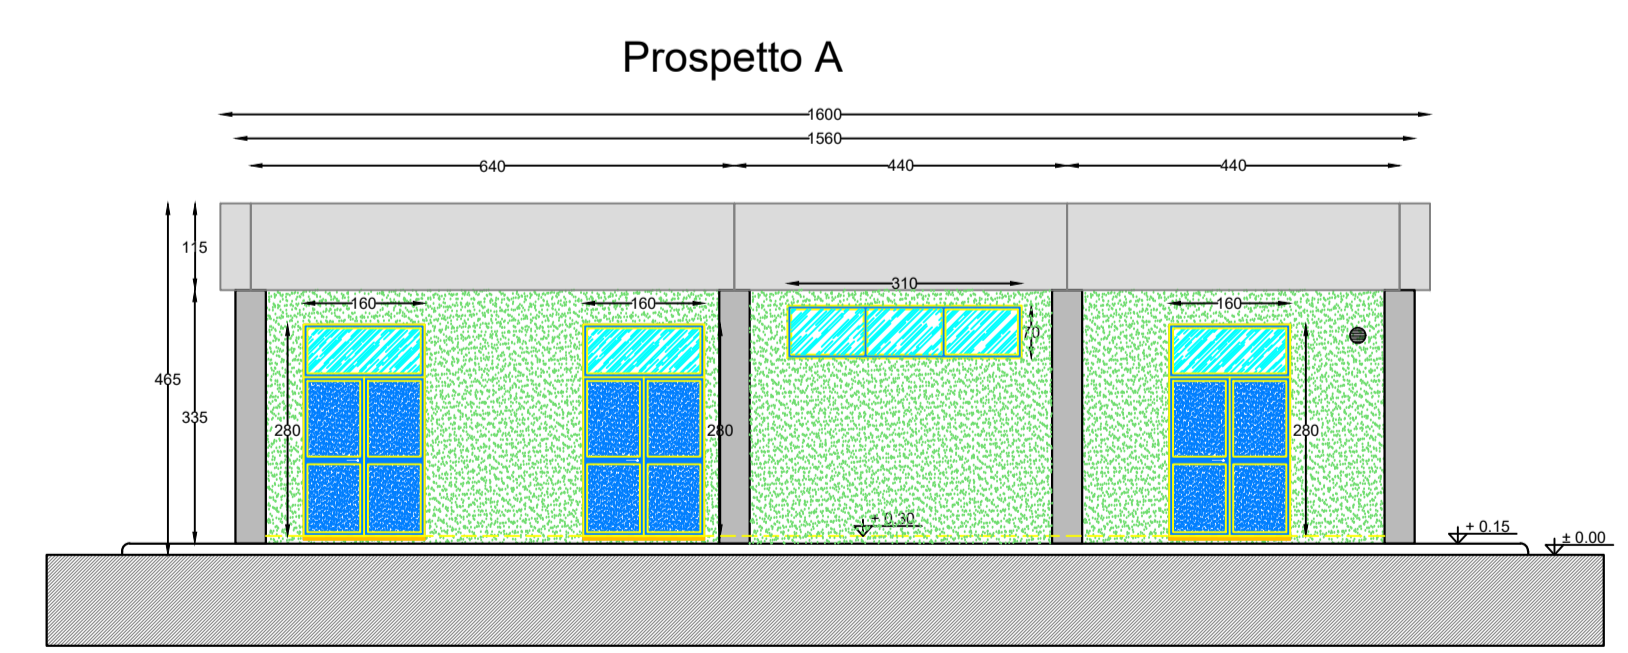
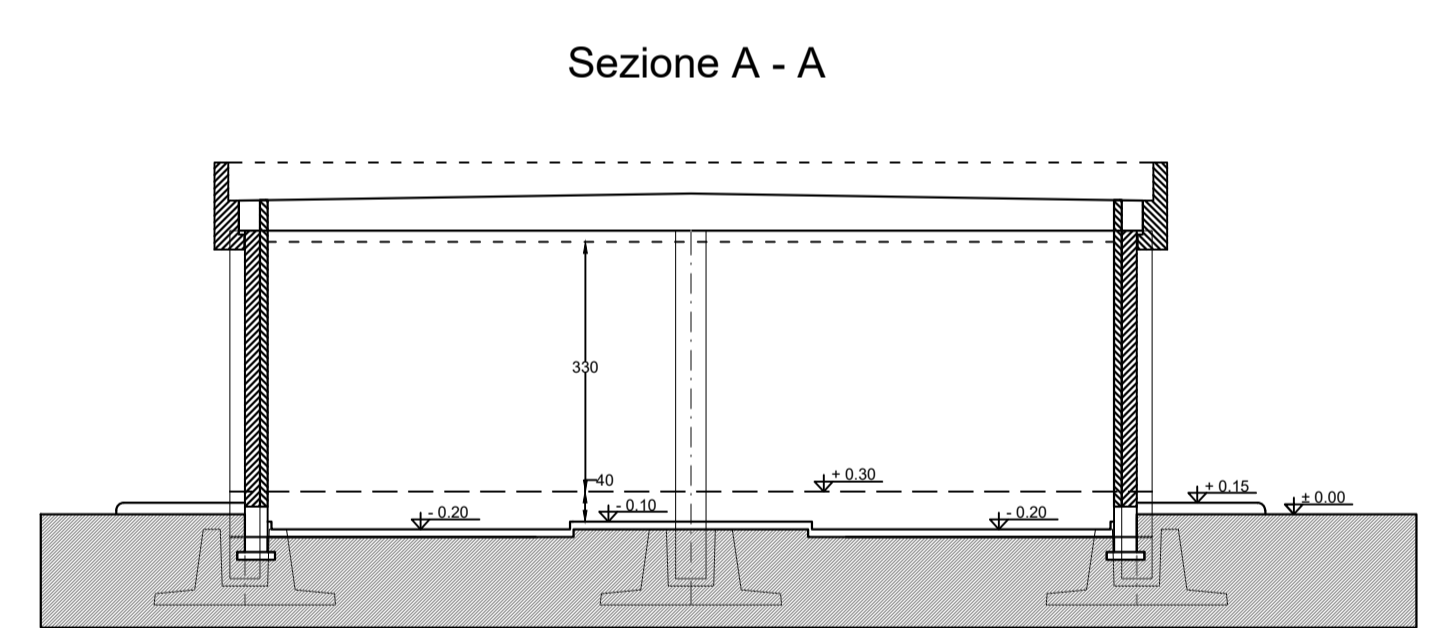
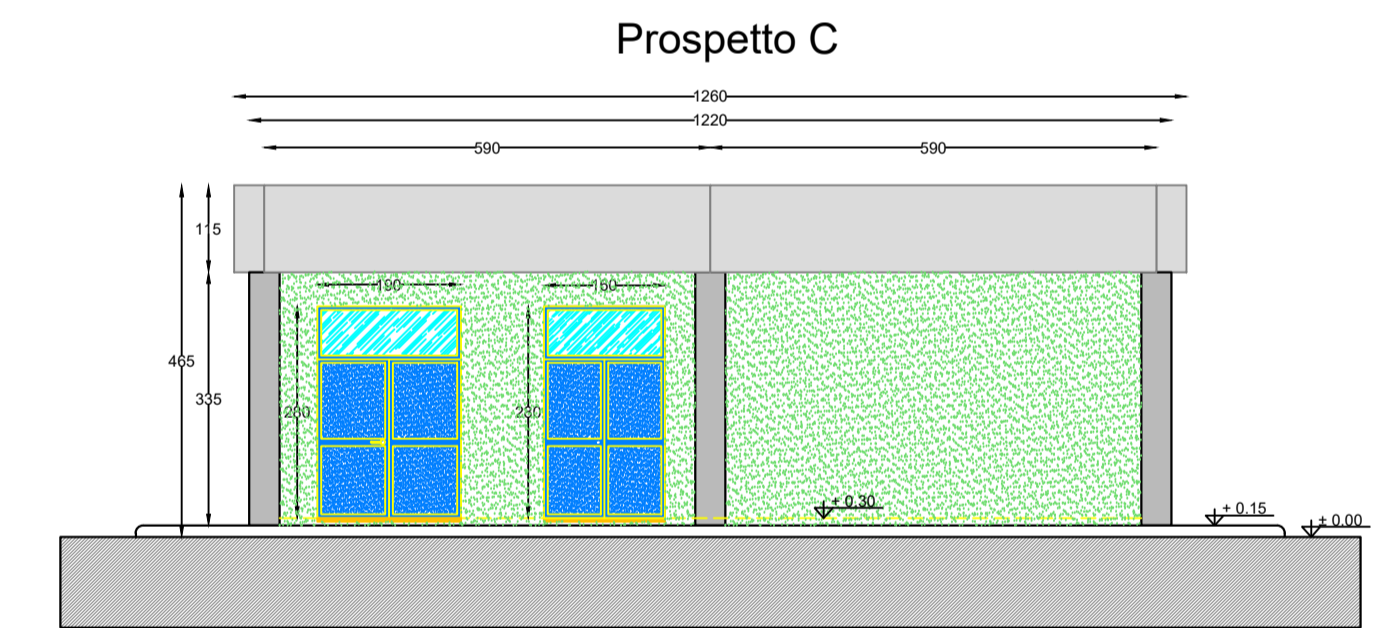


**LEGENDA PIANTA**

|  |  |
|--|--|
|  | PANNELLO DI TAMPONAMENTO PREFABBRICATO                               |
|  | PILAstri   |
|  | PARETI E CONTROPARETI IN CARTONGESSO CON IDROLASTRA                  |
|  | PARETI IN CARTONGESSO REI 60   |
|  | PARETI IN CARTONGESSO REI 120  |
|  | TUBO Ø200 PER PASSAGGIO CAVI MT                                      |
|  | RIVESTIMENTO CON PIASTRELLA STESSA TIPOLOGIA PAVIMENTO               |
|  | PAVIMENTO INDUSTRIALE GRIGIO CON VERNICIATURA ANTI ACIDO E ANTI OLIO |
|  | PAVIMENTO INDUSTRIALE GRIGIO CON TRATTAMENTO ANTIPOLVERE             |
|  | SCARICHI ACQUE PIOVANE   |
|  | QUOTE SUI PROSPETTI  |
|  | QUOTE IN PANTA   |
|  | FINESTRE   |
|  | PORTE ESTERNE  |
|  | PORTE INTERNE REI 60   |
|  | PORTE INTERNE REI 120  |

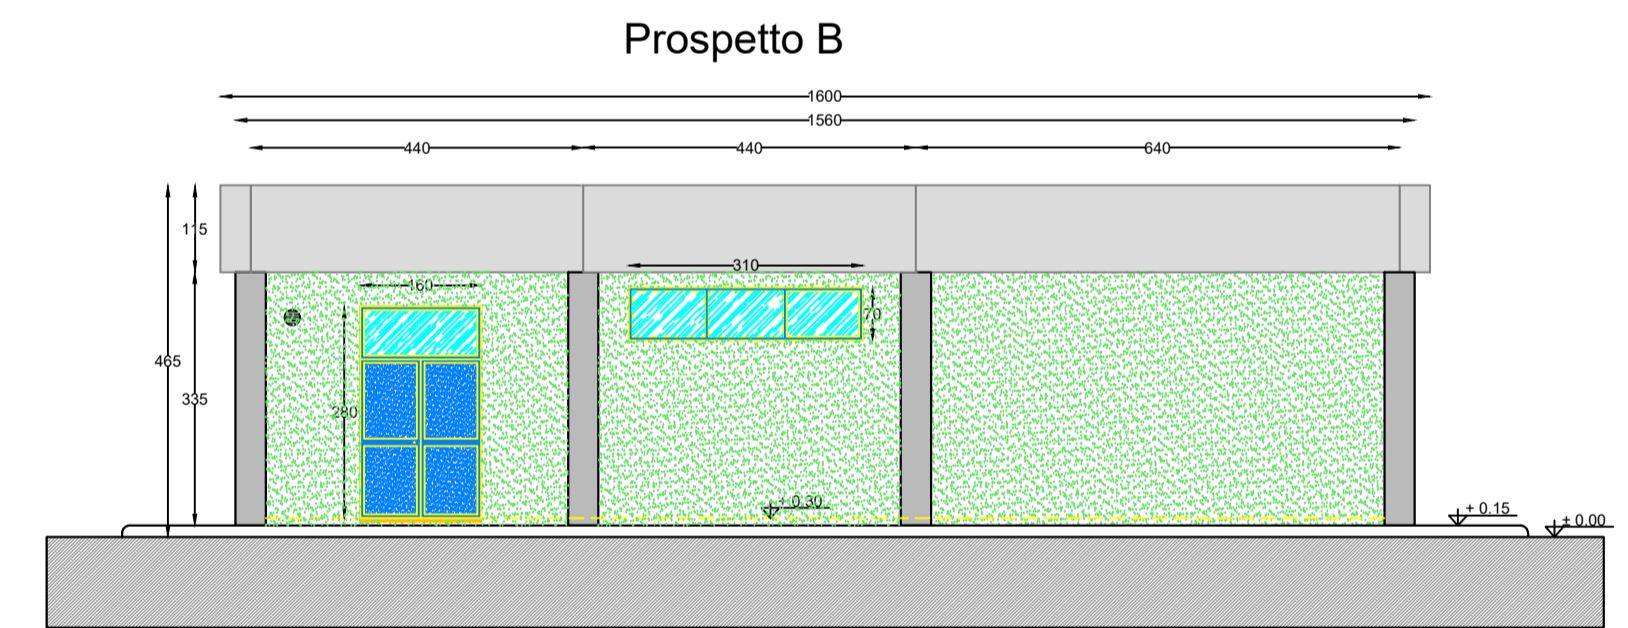

**NUOVA SE TERNA LATIANO 150/380 kV**

**REGIONE PUGLIA  
PROVINCIA di BRINDISI  
COMUNE di Latiano (BR)**

**PROGETTO DEFINITIVO  
Id AU 6JUCTX0**

|              |  |  |
|--------------|--|--|
| Tav.:        | Titolo:  |  |
| <b>28.SE</b> | <b>Edificio Servizi Ausiliari Stazione Terna - SE Terna e area di condivisione Sottostazioni Utenti attivi</b><br><b>SE Terna e area di condivisione Sottostazioni Utenti attivi</b> |  |

|        |                 |                                 |
|--------|-----------------|---------------------------------|
| Scala: | Formato Stampa: | Codice Identificatore Elaborato |
| 1:100  | A0              | 6JUCTX0_ElaboratoGrafico_28.SE  |

|   |   |
|---|---|
| <p>Progettazione:</p> <p><b>SIET S.r.l.</b><br/>Via Luigi Gaetano Barbera<br/>Via Alessio Baldovinetti N. 76<br/>00147 ROMA</p> | <p>Completato:</p> <p><b>HEPV04 S.r.l.</b><br/>Via Aste Adige, 160 - 38121 Trento<br/>Tel +39 0461 1732700 - fax +39 0461 1732799<br/>e-mail: info@helipolis.eu - pec: hepv04@pec.it<br/>P.Iva 0252320222</p> <p><b>HELIPOLIS S.P.A.</b><br/>Via Alberto Albuizi, P.A.T. 2435<br/>Via Alto Adige N. 160/A<br/>38121 TRENTO</p> <p style="text-align: right;"><small>ORDINE DEGLI INGEGNERI DELLA PROV. DI TRENTO<br/>dott. Ing. <b>ALBUZZI</b><br/>COLORE: 02/03/2015</small></p> <p style="text-align: right;"><small>SOCIETA' DEL GRUPPO <b>Helipolis</b></small></p> |
|---|---|

| Data           | Motivo della revisione: | Redatto:    | Controllato:     | Approvato:    |
|----------------|-------------------------|-------------|------------------|---------------|
| Settembre 2020 | Prima emissione         | SIET S.r.l. | HELIPOLIS S.P.A. | HEPV04 S.r.l. |
|                |                         |             |                  |               |
|                |                         |             |                  |               |