




PROSPETTO A

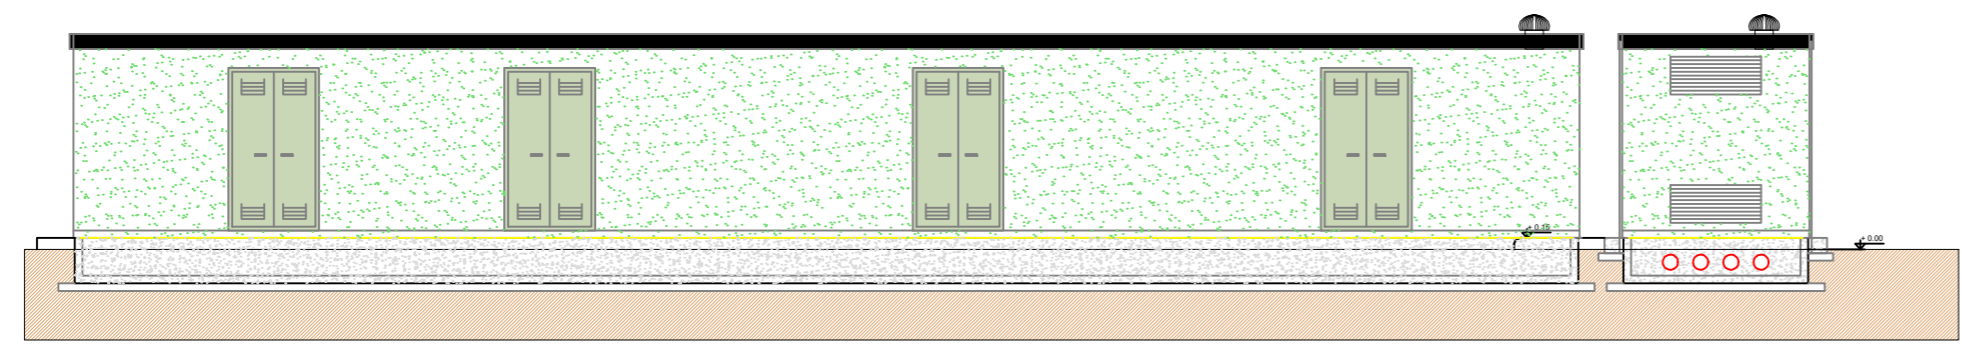


PROSPETTO C

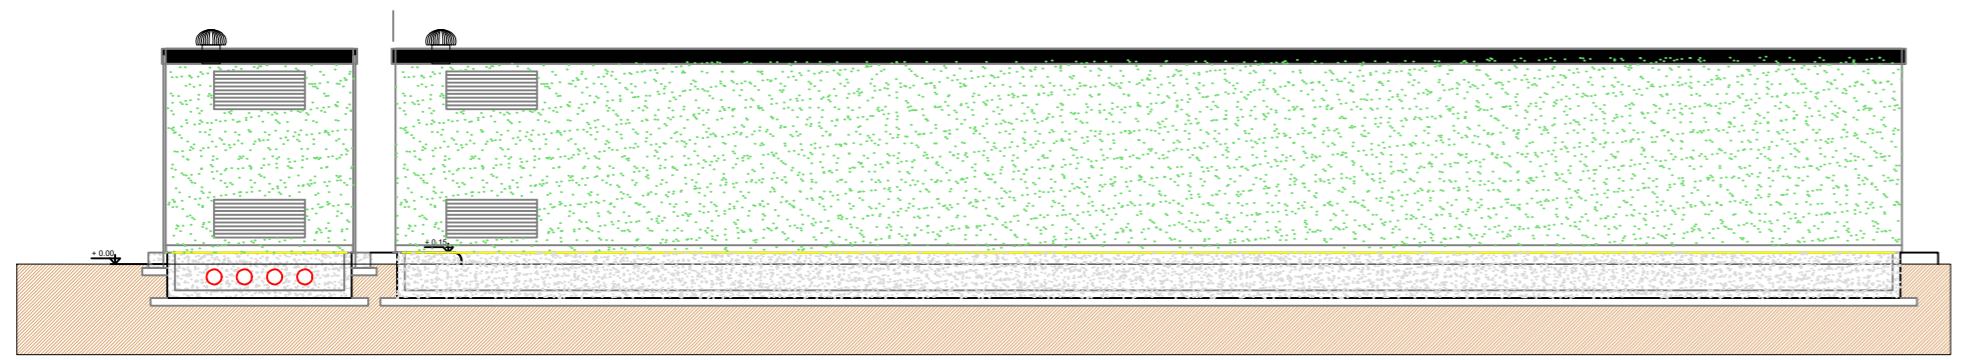

PROSPETTO D

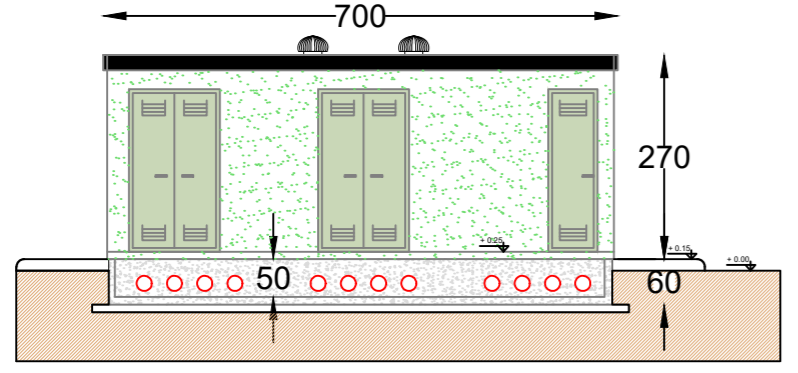

PROSPETTO B

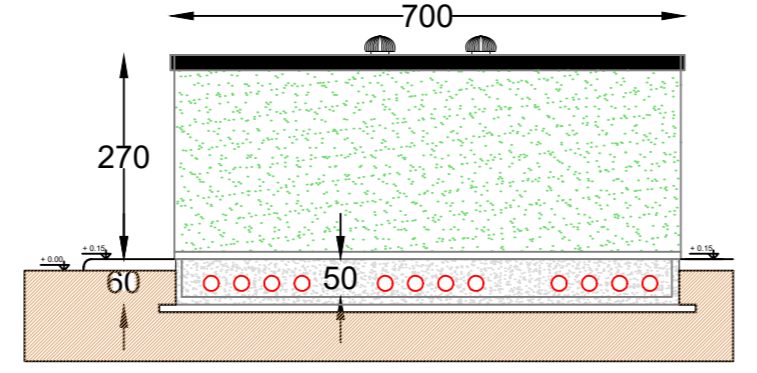

NUOVA SE TERNA LATIANO 150/380 kV

REGIONE PUGLIA
 PROVINCIA di BRINDISI
 COMUNE di Latiano (BR)

PROGETTO DEFINITIVO
 Id AU 6JUCTX0

Tav.: **31.SE** Titolo: **Cabina MT e Fabbricato Produttori stallo condiviso A - SE Terna e area di condivisione Sottostazioni Utenti attivi**
SE Terna e area di condivisione Sottostazioni Utenti attivi

Scala:	Formato Stampa:	Codice Identificatore Elaborato
1:200	A1	6JUCTX0_ElaboratoGrafico_31.SE

Progettazione: SIET S.r.l. Ing. LUIGI GAETANO BARBERA Via ALESSIO BALDOVINETTI N. 76 00142 ROMA	Committente: HEPV04 S.r.l. Via Alto Adige, 160 - 38121 Trento tel +39 0461 1732700 - fax +39 0461 1732799 e.mail: info@heliopolis.eu - pec: hepv04srl@pec.it P.Iva 02523220222 SOCIETA' DEL GRUPPO Heliopolis
HELIPOLIS S.P.A. Ing. ALBERTO ALBUZZI - P.A.T. 2435 Via ALTO ADIGE N. 160/A 38121 TRENTO	ORDINE DEGLI INGEGNERI DELLA PROV. DI TRENTO dott. ing. ALBERTO ALBUZZI ISCRIZIONE ALBO N° 2435

Data	Motivo della revisione:	Redatto:	Controllato:	Approvato:
Settembre 2020	Prima emissione	SIET S.r.l.	HELIPOLIS S.P.A.	HEPV04 S.r.l.