




PROSPETTO A

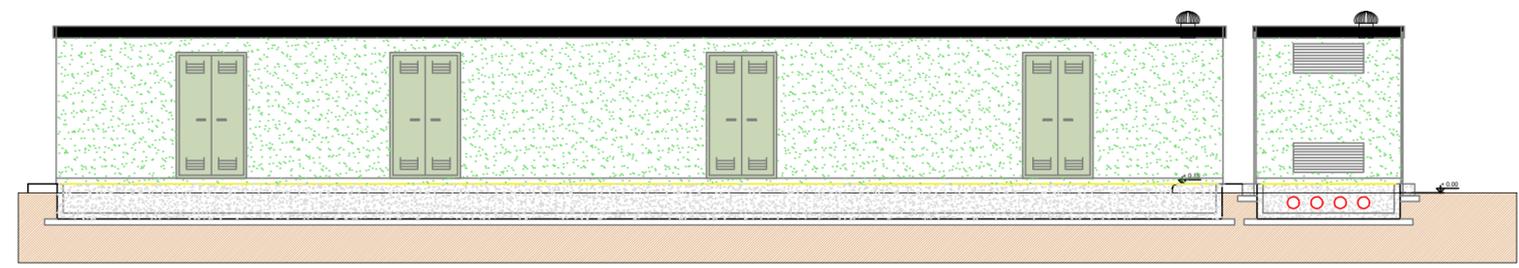


PROSPETTO C

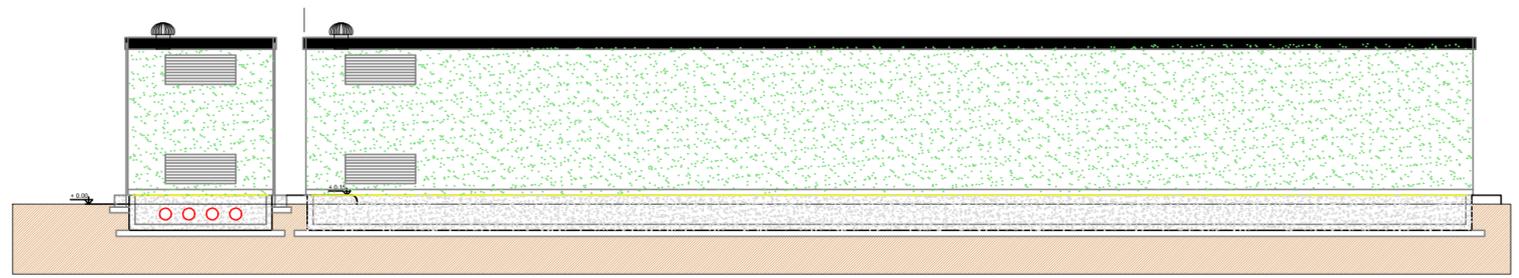

PROSPETTO D

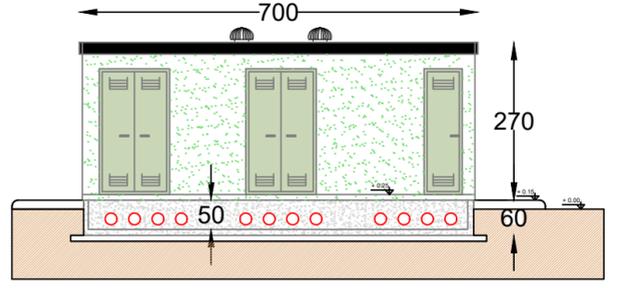

PROSPETTO B

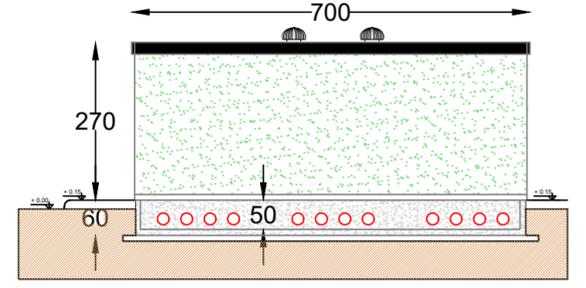

# NUOVA SE TERNA LATIANO 150/380 kV

REGIONE PUGLIA  
 PROVINCIA di BRINDISI  
 COMUNE di Latiano (BR)

PROGETTO DEFINITIVO  
 Id AU 6JUCTX0

Tav.: **32.SE** Titolo: **Cabina MT e Fabbricato Produttori stallo condiviso B - SE Terna e area di condivisione Sottostazioni Utenti attivi**  
**SE Terna e area di condivisione Sottostazioni Utenti attivi**

Scala:	Formato Stampa:	Codice Identificatore Elaborato
1:200	A1	6JUCTX0_ElaboratoGrafico_32.SE

Progettazione: <b>SIET S.r.l.</b> <small>Ing. LUIGI GAETANO BARBERA          Via ALESSIO BALDOVINETTI N. 76          00142 ROMA</small>	Committente: <b>HEPV04 S.r.l.</b> <small>Via Alto Adige, 160 - 38121 Trento          tel +39 0461 1732700 - fax +39 0461 1732799          e.mail: info@heliopolis.eu - pec: hepv04srl@pec.it          P.Iva 02523220222</small>
<b>HELIPOLIS S.P.A.</b> <small>Ing. ALBERTO ALBUZZI - P.A.T. 2435          Via ALTO ADIGE N. 160/A          38121 TRENTO</small>	

SOCIETA' DEL GRUPPO

Data	Motivo della revisione:	Redatto:	Controllato:	Approvato:
Settembre 2020	Prima emissione	SIET S.r.l.	HELIPOLIS S.P.A.	HEPV04 S.r.l.