

NUOVA SE TERNA LATIANO 150/380 kV

REGIONE PUGLIA
 PROVINCIA di BRINDISI
 COMUNE di Latiano (BR)

PROGETTO DEFINITIVO
 Id AU 6JUCTX0

Tav.:

34.SE

Titolo:

Stallo TIP 150 kV

 SE Terna e area di condivisione Sottostazioni Utenti attivi

Scala:

 1:200

Formato Stampa:

 A3

Codice Identificatore Elaborato

 6JUCTX0_ElaboratoGrafico_34.SE

Progettazione:

SIET S.r.l.

Ing. LUIGI GAETANO BARBERA
 Via ALESSIO BALDOVINETTI N. 76
 00142 ROMA



HELIPOLIS S.P.A.

Ing. ALBERTO ALBUZZI - P.A.T. 2435
 Via ALTO ADIGE N. 160/A
 38121 TRENTO




Committente:

HEPV04 S.r.l.

Via Alto Adige, 160 - 38121 Trento
 tel +39 0461 1732700 - fax +39 0461 1732799
 e.mail: info@heliopolis.eu - pec: hepv04sr@pec.it
 P.Iva 02523220222

SOCIETA' DEL GRUPPO

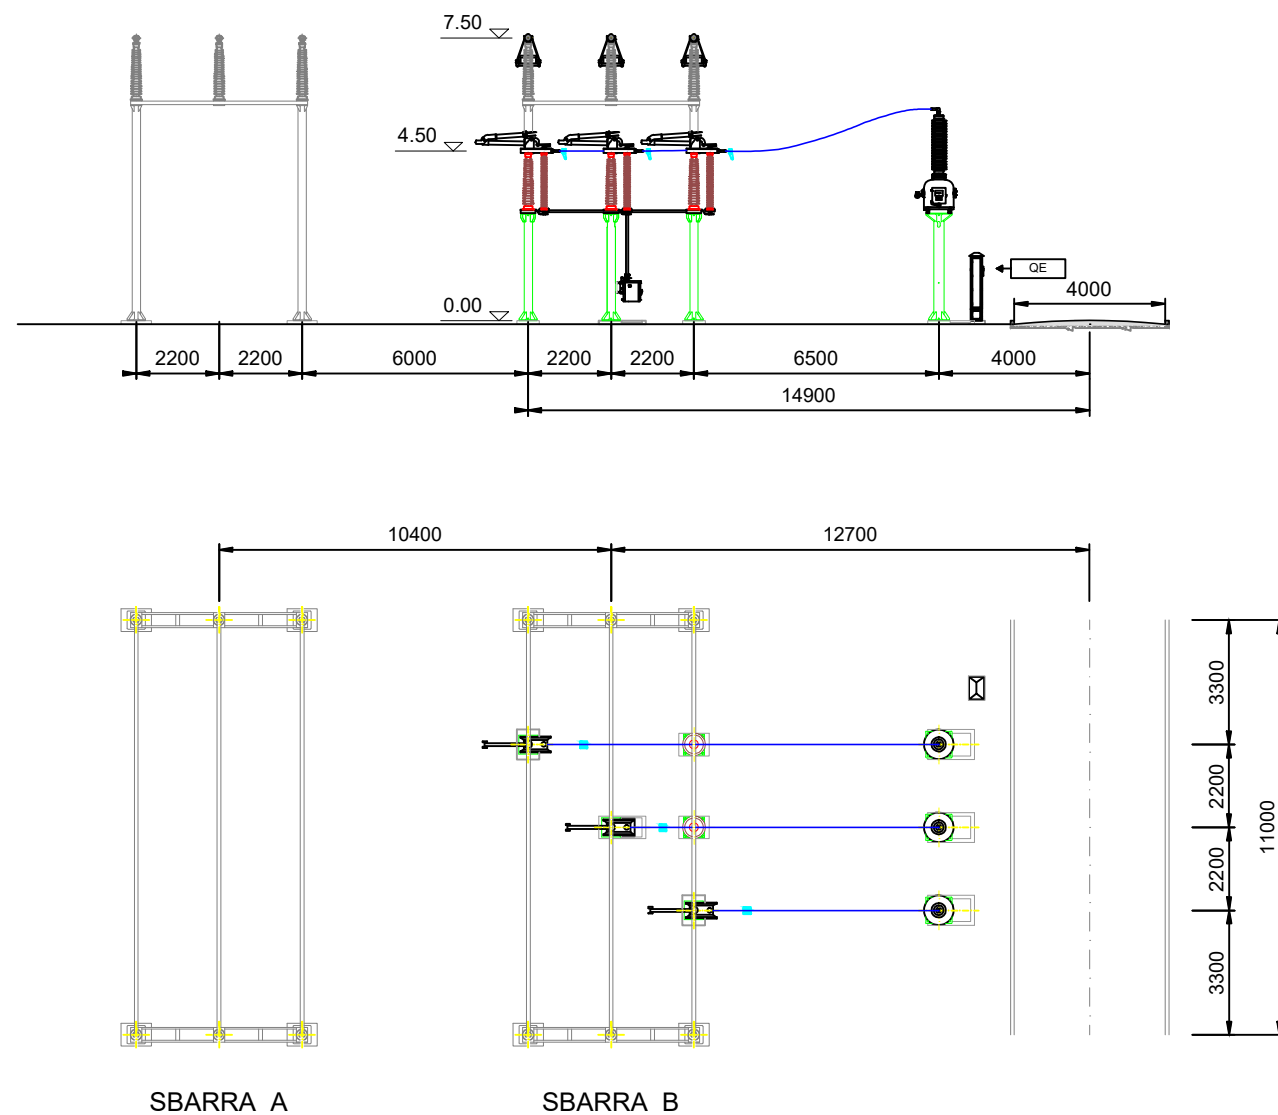

Data	Motivo della revisione:	Redatto:	Controllato:	Approvato:
Settembre 2020	Prima emissione	SIET S.r.l.	HELIPOLIS S.P.A.	HEPV04 S.r.l.