




Planimetria ufficio Comandi con indicazione del sistema di smaltimento acque nere

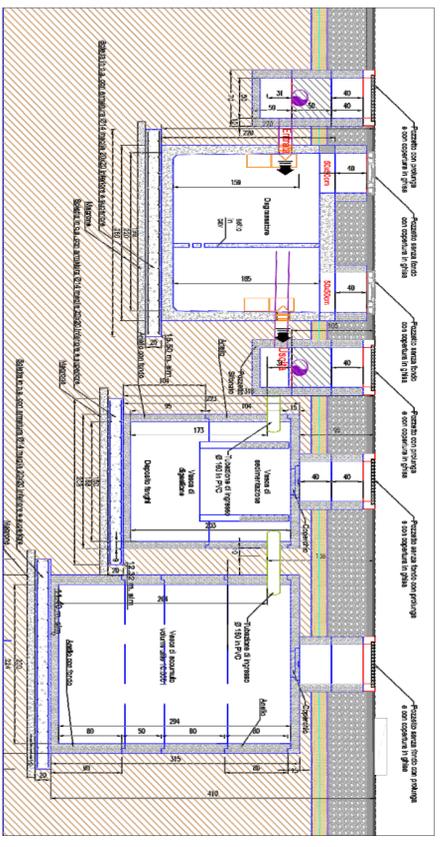

Sezione A-A - Uenti Ab eq = 20 - Scala 1:40

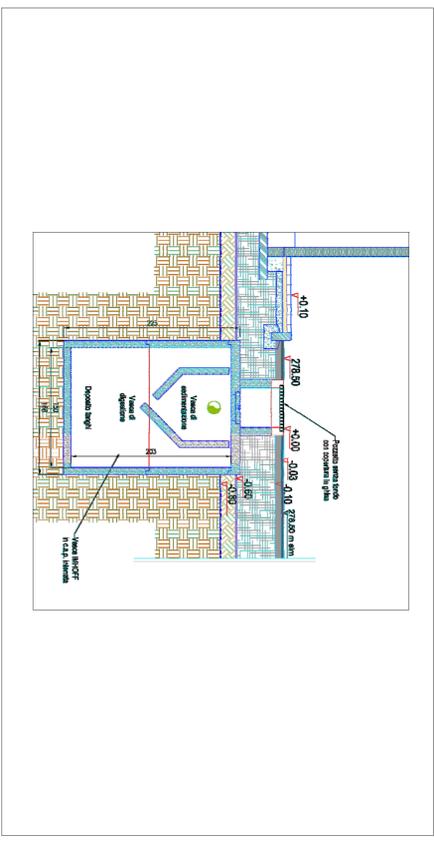

Sezione B-B - Scala 1:40

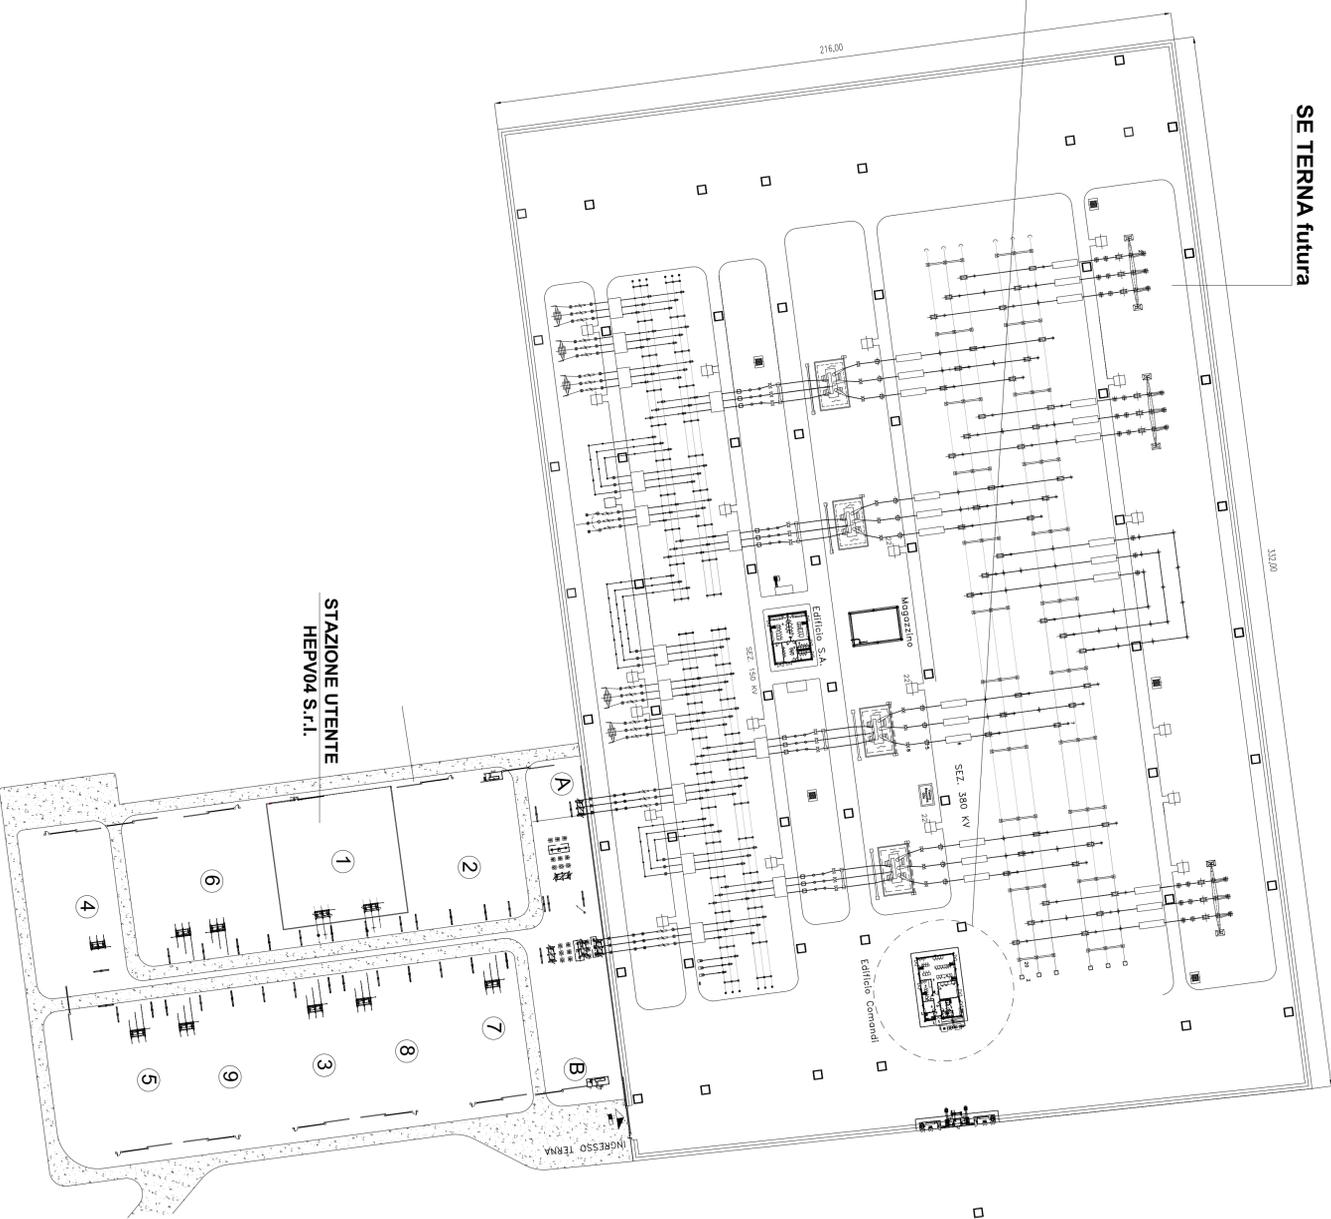

SE TERNA futura

STAZIONE UTENTE HEPV04 S.r.l.

<p>NUOVA SE TERNA LATIANO 150/380 KV E STAZIONE UTENTE "HEPV04 S.r.l." 30/150 KV</p> <p>REGIONE PUGLIA PROVINCIA DI BRINDISI COMUNE DI LATIANO (BR)</p> <p>PROGETTO DEFINITIVO TA AV 6JUCTX0</p>	
<p>TAV: R29a</p> <p>Titolo: Impianto di trattamento acque nere edificio comandi Stazione Elettrica Allegato alla Relazione</p>	<p>Completato: HEPV04 S.r.l.</p>
<p>Scala: Formato Stamp: 594x1062</p> <p>varie</p>	<p>Codice Identificativo Elaborato: 6JUCTX0_DocumentazioneSpecialistica_R29a</p>
<p>Registrazione: STC S.r.l. Via S. Maria Maddalena, n. 171001 Latiano (BR) - Tel. 0874/222222 P.IVA 04522220762 SITC S.r.l. Via S. Maria Maddalena, n. 171001 Latiano (BR) - Tel. 0874/222222 P.IVA 04522220762</p>	<p>Completato: HEPV04 S.r.l. Via S. Maria Maddalena, n. 171001 Latiano (BR) - Tel. 0874/222222 P.IVA 04522220762 SITC S.r.l. Via S. Maria Maddalena, n. 171001 Latiano (BR) - Tel. 0874/222222 P.IVA 04522220762</p>
<p>Data: 14/01/2011</p> <p>Mano d'opera: Pina restorino</p> <p>Redatto: SITC</p> <p>Condensato: FC</p> <p>Approvato: HEPV04 S.r.l.</p>	<p>Stampa: 2011</p> <p>Mano d'opera: Pina restorino</p> <p>Redatto: SITC</p> <p>Condensato: FC</p> <p>Approvato: HEPV04 S.r.l.</p>

Planimetria Geberale SE Tema e area SU