PLANIMETRIA DI INQUADRAMENTO

SCALA 1:100.000

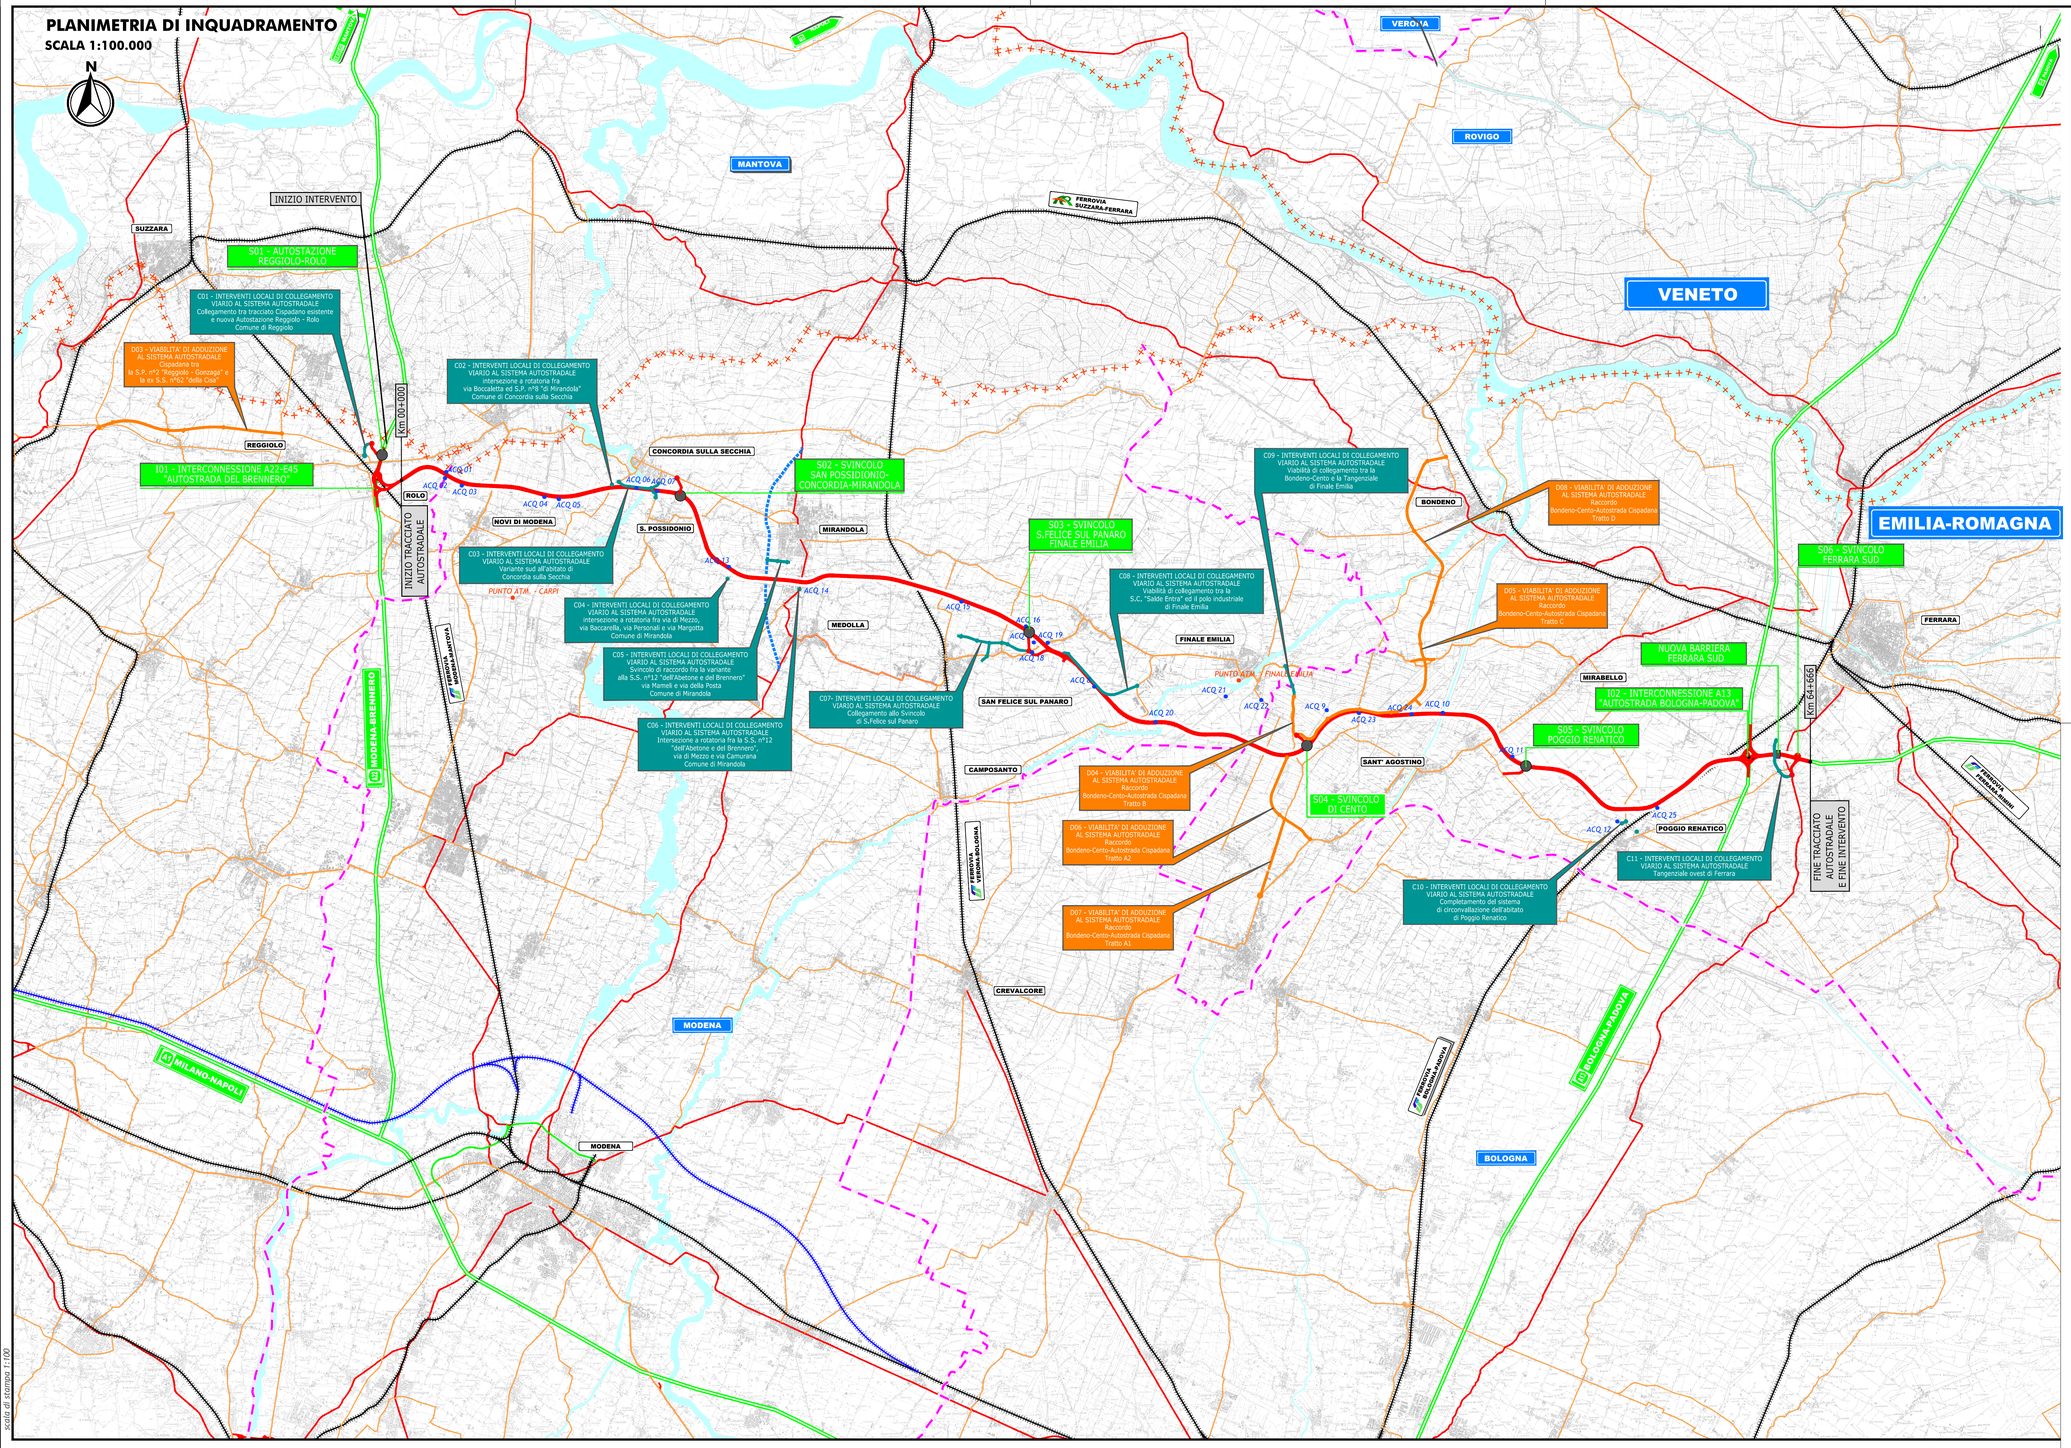

LEGENDA

TERRITORIO

- Confini regionali
- Confini provinciali
- Corsi d'acqua e presenze idrografiche principali

INFRASTRUTTURE ESISTENTI

- Autostrade
- Tangenziali
- Ferrovie
- Strade statali
- Strade provinciali

INFRASTRUTTURE DI PROGETTO E IN CORSO DI REALIZZAZIONE

- Raccordo autostradale A15 (Fontevivo) -A22 (Nogarole Rocca) "TI.Bre."
- Asse viario CISPADANO in corso di realizzazione
- Asse viario CISPADANO di futura realizzazione
- Linea ferroviaria Alta Velocità/Capacità Milano-Bologna "T.A.V."
- Variante della S.S.n°12 "dell'Abetone e del Brennero" all'abitato di Mirandola

INFRASTRUTTURE DI PROGETTO

- Tracciato autostradale in progetto
- Viabilità di adduzione al sistema autostradale
- Interventi locali di collegamento viario al sistema autostradale

MONITORAGGIO AMBIENTALE

- PUNTO ATM - XXX — Punto di monitoraggio ATMOSFERA
- ACQ 00 — Punto di monitoraggio ACQUE SUPERFICIALI

IL CONCEDENTE

Regione Emilia-Romagna

IL CONCESSIONARIO

ARC AUTOSTRADA REGIONALE CISPADANA

AUTOSTRADA REGIONALE CISPADANA

DAL CASELLO DI REGGIOLO-ROLO SULLA A22 AL CASELLO DI FERRARA SUD SULLA A13

CODICE C.U.P. E81B08000060009

PROGETTO DEFINITIVO

AUTOSTRADA REGIONALE CISPADANA - PARTE GENERALE

INDAGINI

QUALITA' DELL'ACQUA E DELL'ARIA

CARTOGRAFIA DEI PUNTI DI MISURA

IL PROGETTISTA

ORDINE DEGLI INGEGNERI DELLA PROVINCIA DI FERRARA
Dott. Ing. Lorenzo TENERANI
Albo Ing. Modena - Ordine n. 633
Coordinamento Progettazione Ambiente
Progettazione Viabilità
Idraulica ed Idrologia

RESPONSABILE INTEGRAZIONE PRESTAZIONI SPECIALISTICHE

Ing. Emilio Solsi

Albo Ing. Reggio Emilia n° 945

IL CONCESSIONARIO

Autostrade Regionali Cispadane S.p.A.
IL PRESIDENTE
Giuseppe Patuzzi

REV.	DATA	DESCRIZIONE	REDAZIONE	CONTROLLO	APPROVAZIONE
G					
F					
E					
D					
C					
B					
A	17/04/2012	EMISSIONE	BASSI	TENERANI	SALSI

IDENTIFICAZIONE ELABORATO

NUM. PROGR.	CODE	LOTTO	GRUPPO	CODICE OPERA WBS	TIPOLOGIA OPERA	AMBITO	TIPO ELABORATO	PROGRESSIVO	REV.
0 0 7 0	P D	0	X 0 0	X 0 0 0 0	0	A M	P L	0 1	A

DATA: Maggio 2012

SCALA: 100000

IL PRESENTE DOCUMENTO NON POTRA' ESSERE COPIATO, RIPRODOTTO O ALTRIMENTI PUBBLICATO, IN TUTTO O IN PARTE, SENZA IL CONSENSO SCRITTO DEL CONCEDENTE. OGNI UTILIZZO NON AUTORIZZATO SARA' PERSEGUITO A NORMA DI LEGGE
THIS DOCUMENT MAY NOT BE COPIED, REPRODUCED OR PUBLISHED, EITHER IN PART OR IN ITS ENTIRETY, WITHOUT THE WRITTEN PERMISSION OF ARCESIS CONSORTIUM. UNAUTHORIZED USE WILL BE PROSECUTED BY LAW.

scala di stampa 1:100