
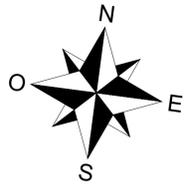


NUOVA STAZIONE TERNA 380/150 kV

STALLO CONDIVISO E SISTEMA A SBARRE

ALTRO POTENZIALE PRODUTTORE

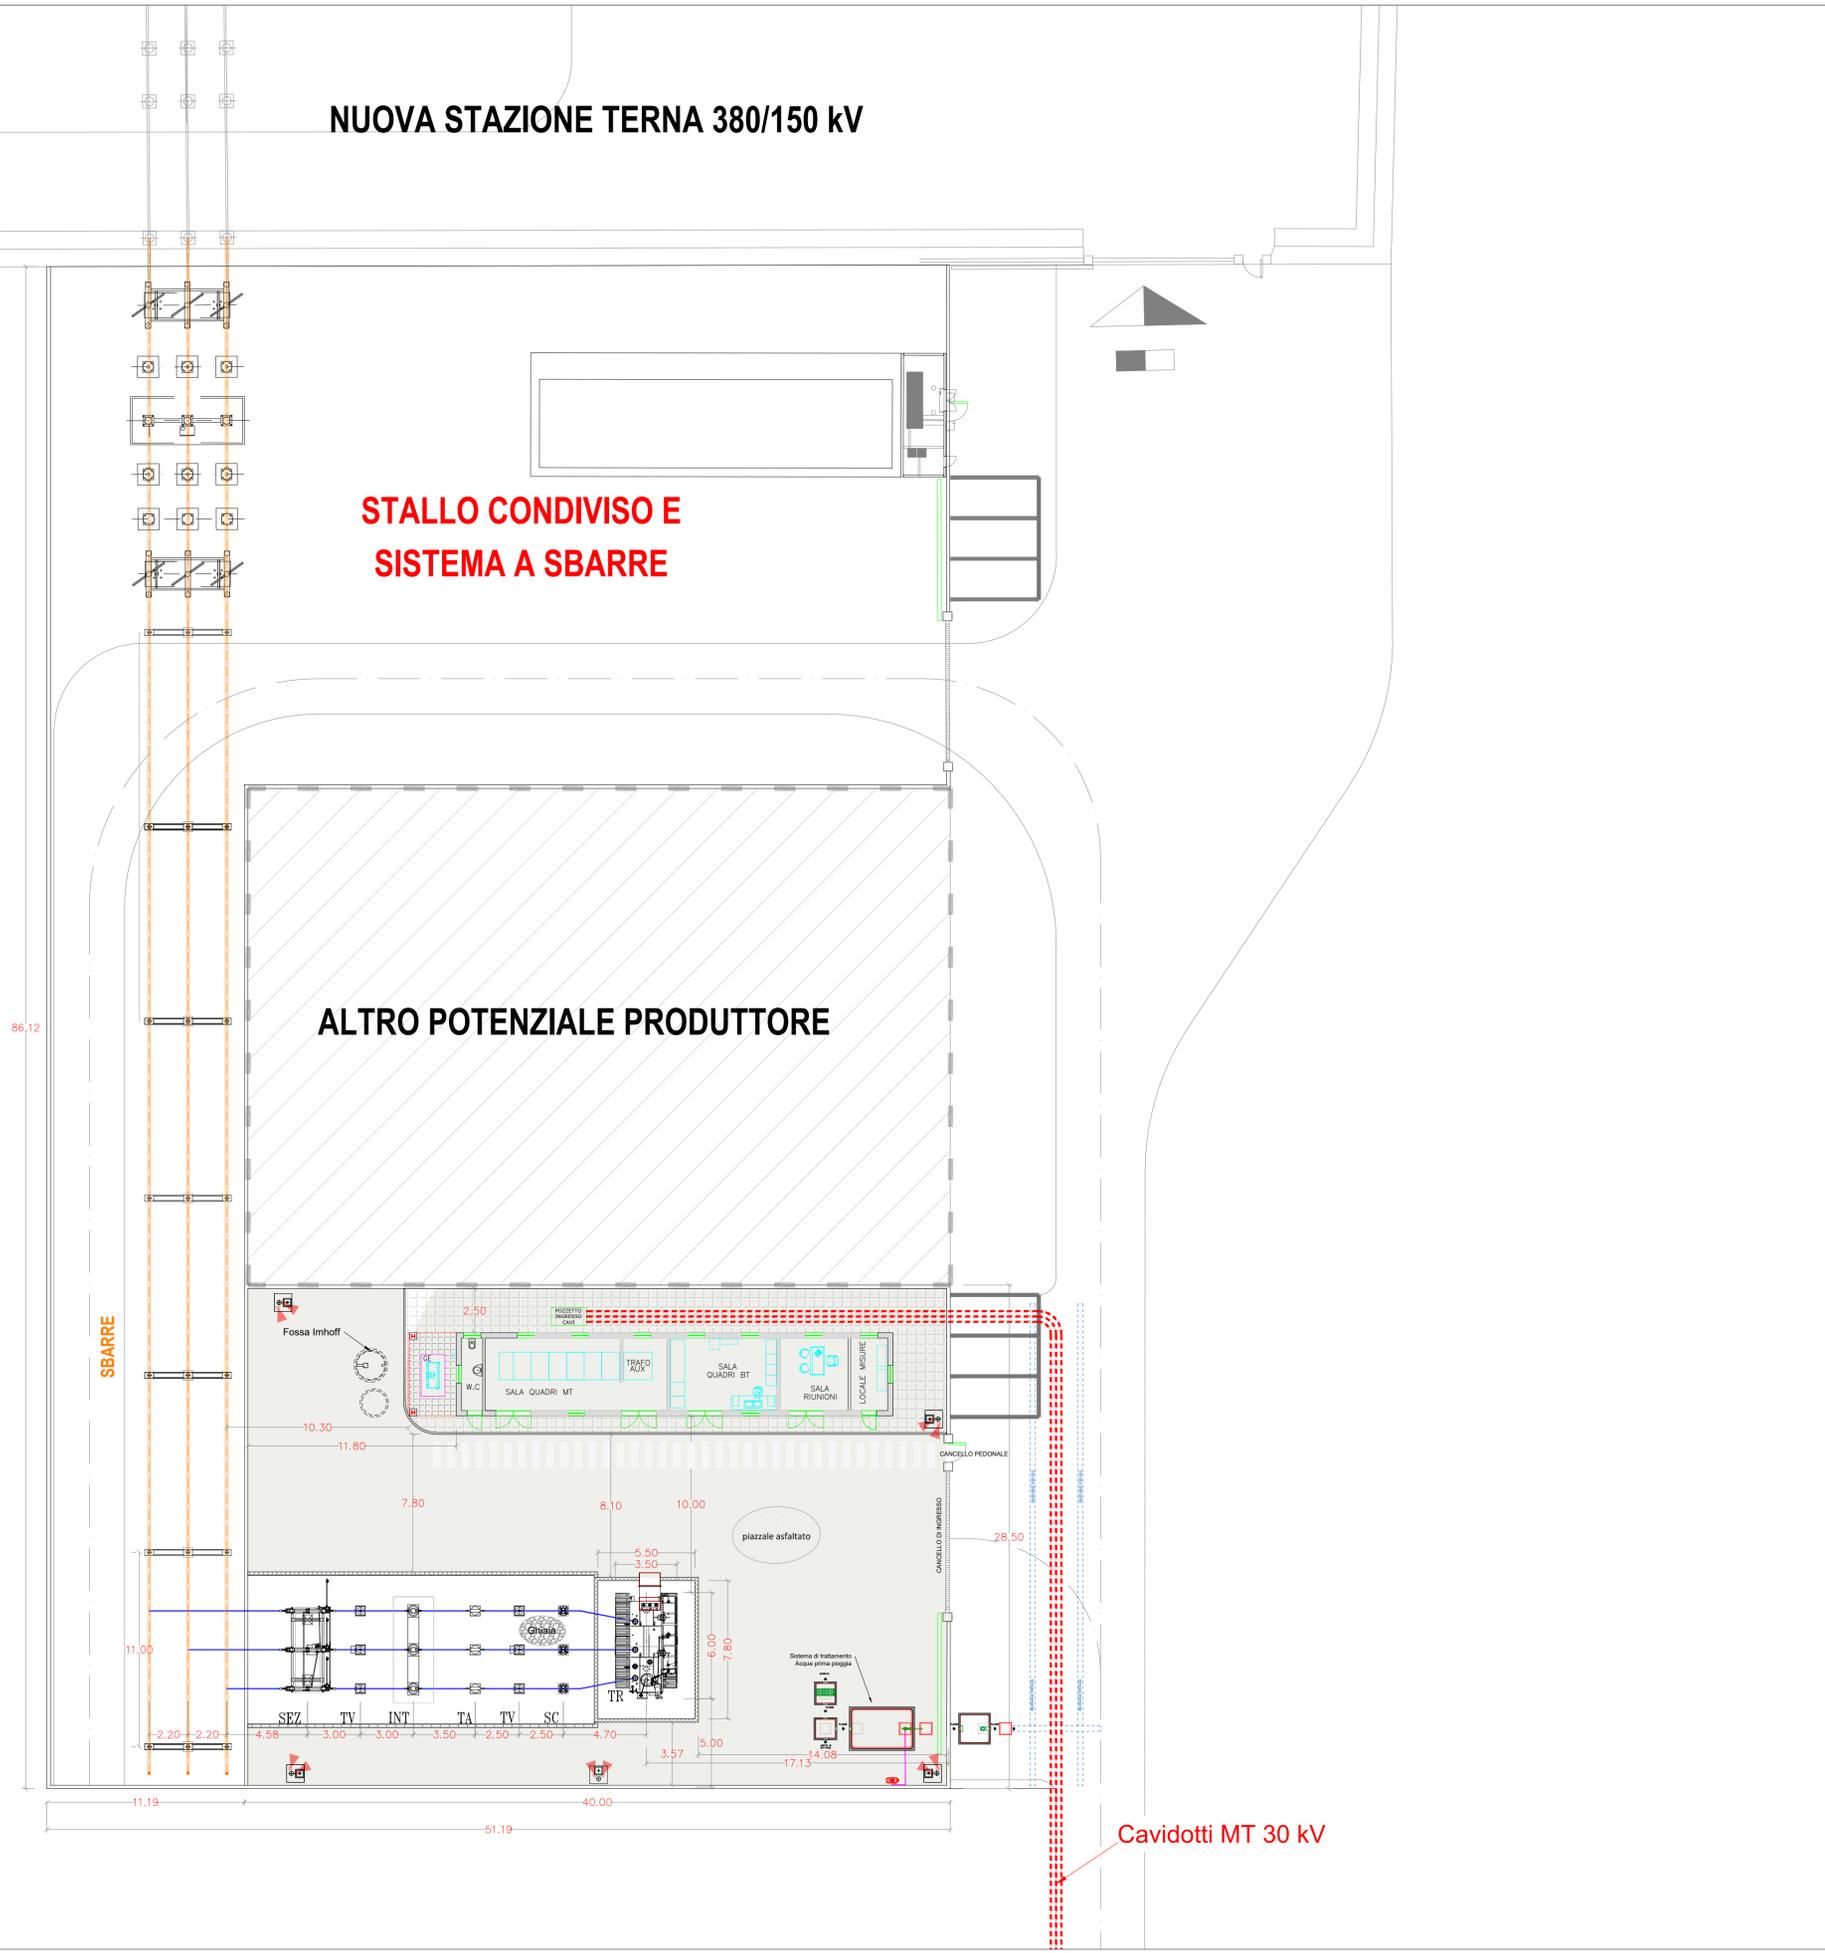

LEGENDA APPARECCHIATURE ZONA AT

- TR Trasformatore elevatore 150/30 kV
- SC Scaricatore con contascariche
- TV Trasformatore di tensione
- TA Trasformatore di corrente
- INT Interruttore tripolare
- SEZ Sezionatore Tripolare orizzontale

COMMITTENTE Wood Solare Italia S.r.l. 	STUDIO DI PROGETTAZIONE Ing Daniele Cavallo Via C. del Croix, 55 - 72022 - Latiano (BR)
--	--

REV.	DATE	DESCRIPTION	DC	FF	AB
0	01-20	EMESSO PER ITER AUTORIZZATIVO			

REVISIONS		APPROVED FOR CONSTRUCTION	
DWG. REV.	DATE	SIGNATURE	
ORDER N°			
SUPPLIER			
CONTRACT N°	OBN1004A		

OBIETTO: TAV. 03b PLANIMETRIA ELETTROMECCANICA IMPIANTO DI UTENZA	SCALE 1:200
F.W. DWG N° SHEET OF	REV. 0

CAD FILE NAME: _____