




VISTA A - SCALA 1:100

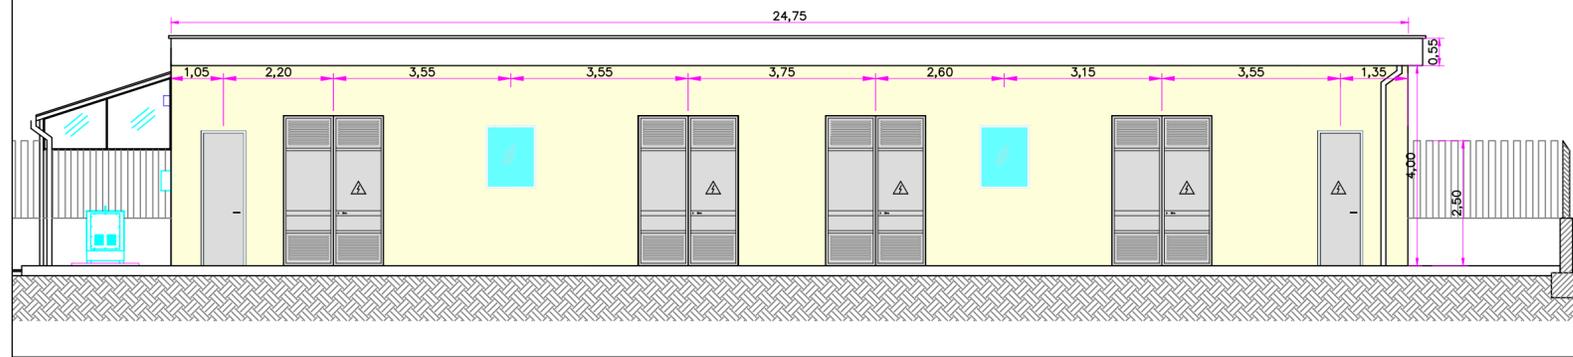


VISTA C - SCALA 1:100

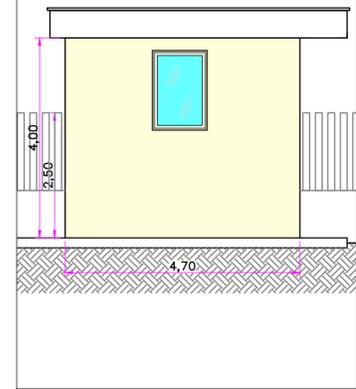

VISTA B - SCALA 1:100

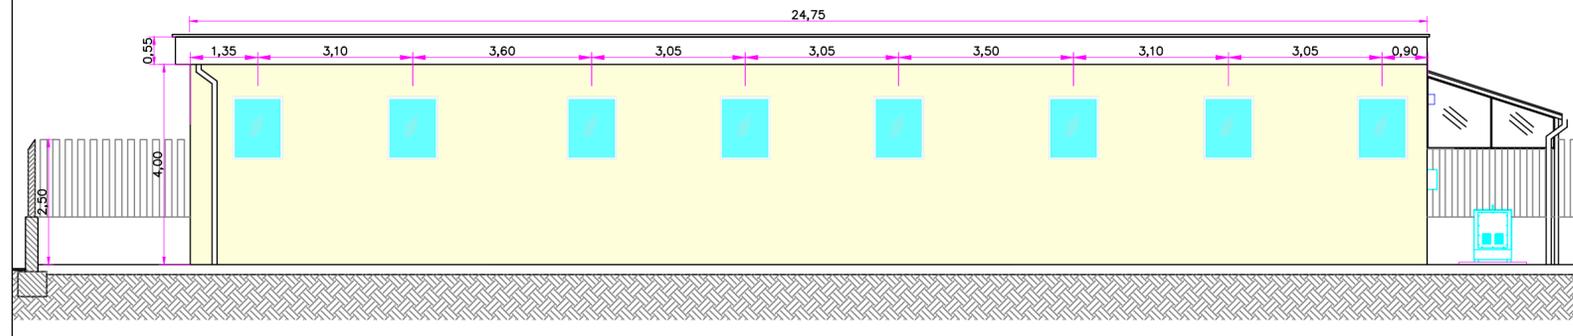

VISTA D - SCALA 1:100

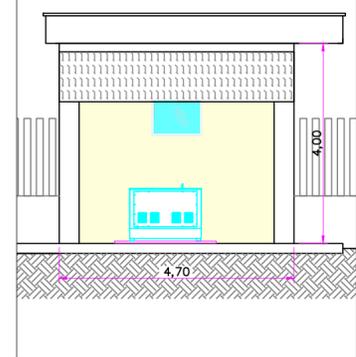

EDIFICIO STAZIONE UTENTE

| RIF. | DESCRIZIONE EDIFICIO | NR | L ₁ [m] | L ₂ [m] | H [m] | VOL [m ³] |
|--------|----------------------|----|--------------------|--------------------|-------|-----------------------|
| ① | EDIFICIO TECNOLOGICO | 1 | 24.75 | 4.70 | 4.55 | 529 |
| TOTALE | | | | | | 529 |

COMMITTENTE
Wood Solare Italia S.r.l.
wood.

STUDIO DI PROGETTAZIONE
Ing Daniele Cavallo
Via C. del Croix, 55 - 72022 - Latiano (BR)

| | | | | | |
|------|--------|-------------------------------|----|-----|------|
| 0 | OTT-20 | EMESSO PER ITER AUTORIZZATIVO | DC | FF | AB |
| REV. | DATE | DESCRIPTION | BY | CHD | APP. |

Impianto agro-fotovoltaico da 55202 kWp (40000 kW in immissione) - Comune di Latiano (BR)

PROGETTO DEFINITIVO IMPIANTO DI UTENZA

OBJECT: **TAV. 05a PLANIMETRIA VISTE E SEZIONI EDIFICIO TECNOLOGICO STAZIONE 150/30 kV**

APPROVED FOR CONSTRUCTION

DWG. REV. DATE

SIGNATURE

ORDER N°

SUPPLIER

CONTRACT N° OBN1004A

SUBPROJECT CODE:

| | |
|-------------------------|-------|
| THIS DWG. SUPERSEDED BY | SCALE |
| THIS DWG. SUPERSEDES | 1:100 |
| | 1:50 |

FWI DWG N° REV. 0

SHEET OF

CAD FILE NAME: A2