REGIONE PUGLIA

PROVINCIA di FOGGIA

COMUNE di FOGGIA

COMUNE di MANFREDONIA

Proponente

opdenergy

OPDENERGY TAVOLIERE 1 S.R.L.
Sede: Rotonda Giuseppe Antonio Torri n. 9 - 40127 Bologna (BO)
Pec: opdenergy.tavoliere1@legalmail.it
P.IVA: 12206080017

Progettazione Generale Elettrica e Coordinamento

STUDIO INGEGNERIA ELETTRICA
MEZZINA dott. ing. Antonio
Via T. Sollis 128 | 71016 San Severo (FG)
Tel. 0882.228072 | Fax 0882.243651
e-mail: info@studiomezzina.net

Studio Agronomico

Studio Tecnico Agrario
Dott. Agr. Marcello Martino
Viale Europa, 42 - 71122 Foggia
Tel./Fax 0881.632008 Cell. 337.535258
E-Mail: marcello.martino@tiscali.it

Studio Paesaggistico e Ambientale

VEGA sas & URBAN PLANNING
Arch. Antonio Demaio
Tel. 0881.756251 | Fax 1784412321
E-Mail: sit.vega@gmail.com

Firmato digitalmente da:
DEMAIO ANTONIO
Firmato il 02/02/2022 08:56
Valido dal 24/09/2020 al 24/09/2023
ArubaPEC S.p.A. NG CA 3

Studio Geologico e Geotecnico

Dott. Nazario Di Lella
Tel./Fax 0882.991704 | Cell. 328.3250902
E-Mail: geol.dilella@gmail.com

Studio Acustico

STUDIO FALCONE Ingegneria
Ing. Antonio Falcone
Tel. 0884.534378 | Fax 0884.534378
E-Mail: antonio.falcone@studiofalcone.eu

Studio Strutturale

STM TECHNICAL SOLUTIONS
Ing. Tommaso Monaco
Tel. 0885.429850 | Fax 0885.090485
E-Mail: ing.tommaso@studioitecnicomonaco.it

Studio Archeologico

ARCHEO FOGGIA
Dott. Vincenzo Ficco
Tel. 0881.750331
E-Mail: info@archeologicasrl.com

Studio Naturalistico

Dott. Forestale Luigi Lupo
Corso Roma 110
71121 Foggia
E-Mail: luigi.lp@libero.it

Studio Acustico

STUDIO PROGETTAZIONE ACUSTICA
Arch. Marianna Denora
Via Savona, 3 - 70022 Altamura (BA)
Tel. Fax 080.3147468 | Cell. 331.5600322
E-Mail: info@studioprogettazioneacustica.it

Studio Idraulico

Studio di Ingegneria
Dott.sa Ing. Antonella Laura Giordano
Viale degli Aviatori, 73 - 71121 Foggia (Fg)
Tel./Fax 881.670128 | Cell. 346.6350065
E-Mail: lauragiordano.ing@gmail.com

Opera

Progetto definitivo per la realizzazione dell'Impianto agro-fotovoltaico "**TAVOLIERE 1**" integrato con potenza di picco pari a **43,762MWp** e potenza ai fini della connessione pari a **34MW** sito nel comune di FOGGIA, alle località "C. Savano - C.se De Martino" nonché delle opere connesse e delle infrastrutture indispensabili alla costruzione e all'esercizio dell'impianto nel Comune di Manfredonia (FG).

Oggetto

Folder: Rilievi planoaltimetrici e studio di inserimento urbanistico del progetto definitivo — Sez. C

Nome Elaborato: UR76F98_StudioInserimentoUrbanistico_02.pdf — Codice Elaborato: C05

Descrizione Elaborato: Rapporto con la strumentazione urbanistica vigente - Foggia

Rev.	Data	Oggetto della revisione	Elaborazione	Verifica	Approvazione
00	Novembre 2021	Emissione progetto definitivo		Ing. Mezzina	OPDE TAVOLIERE 1 s.r.l.

Formato: 1:25.000 | Scala: | Codice Pratica: UR76F98 | Codice Pratica TERNA: 201900200

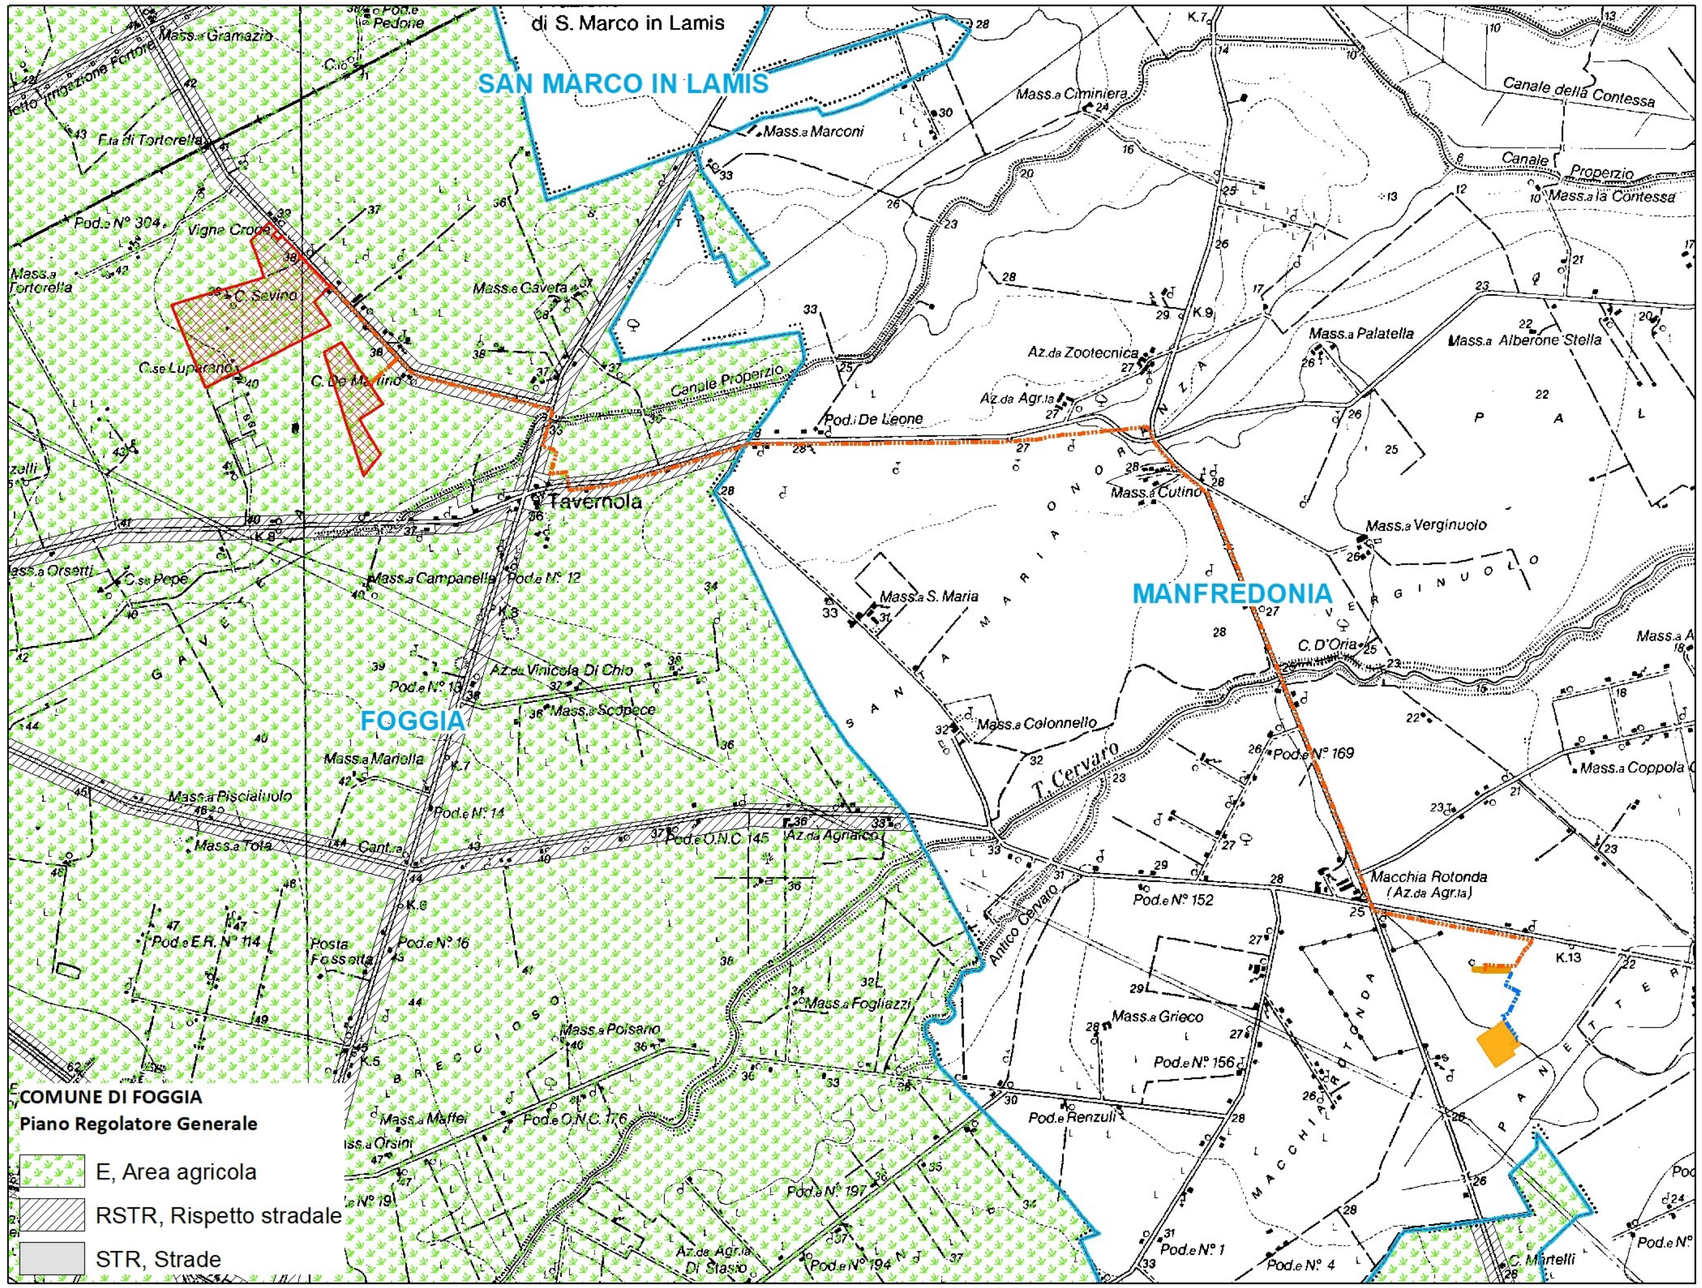

COMUNE DI FOGGIA
Piano Regolatore Generale

- E, Area agricola
- RSTR, Rispetto stradale
- STR, Strade

Legenda

OPERE IMPIANTO FOTOVOLTAICO

- Recinzione
- Cavidotto esterno AT
- Cavidotto esterno MT
- Strade
- Stazione utente condivisa
- Stazione Elettrica "Manfredonia"

Altre informazioni

- Limiti comunali

COMUNE DI FOGGIA

Tutte le opere previste dal progetto rientrano in "Zona E - territorio agricolo" del Piano Regolatore Generale del Comune di Foggia approvato con delibera n. 1005 del 20 Luglio del 2001 che recita:

All'Art. 19 delle NTA del PRG in "Zona E - Nuove costruzioni, Impianti Pubblici" è ammessa la costruzione di impianti pubblici quali reti di telecomunicazioni, di trasporto energetico, di acquedotti e fognatura, discariche di rifiuti solidi e impianti tecnologici pubblici e/o di interesse pubblico.

Tutte le opere previste dal progetto sono compatibili in tale zona agricola in quanto trattasi di impianti per la realizzazione di energia elettrica da fonti rinnovabili (art. 12 comma 7 Decreto Legislativo 29 dicembre 2003, n. 387).