




PIANTA E PROSPETTI DEI LOCALI TECNICI DELLO STALLO DI INGRESSI - SCALA 1:50

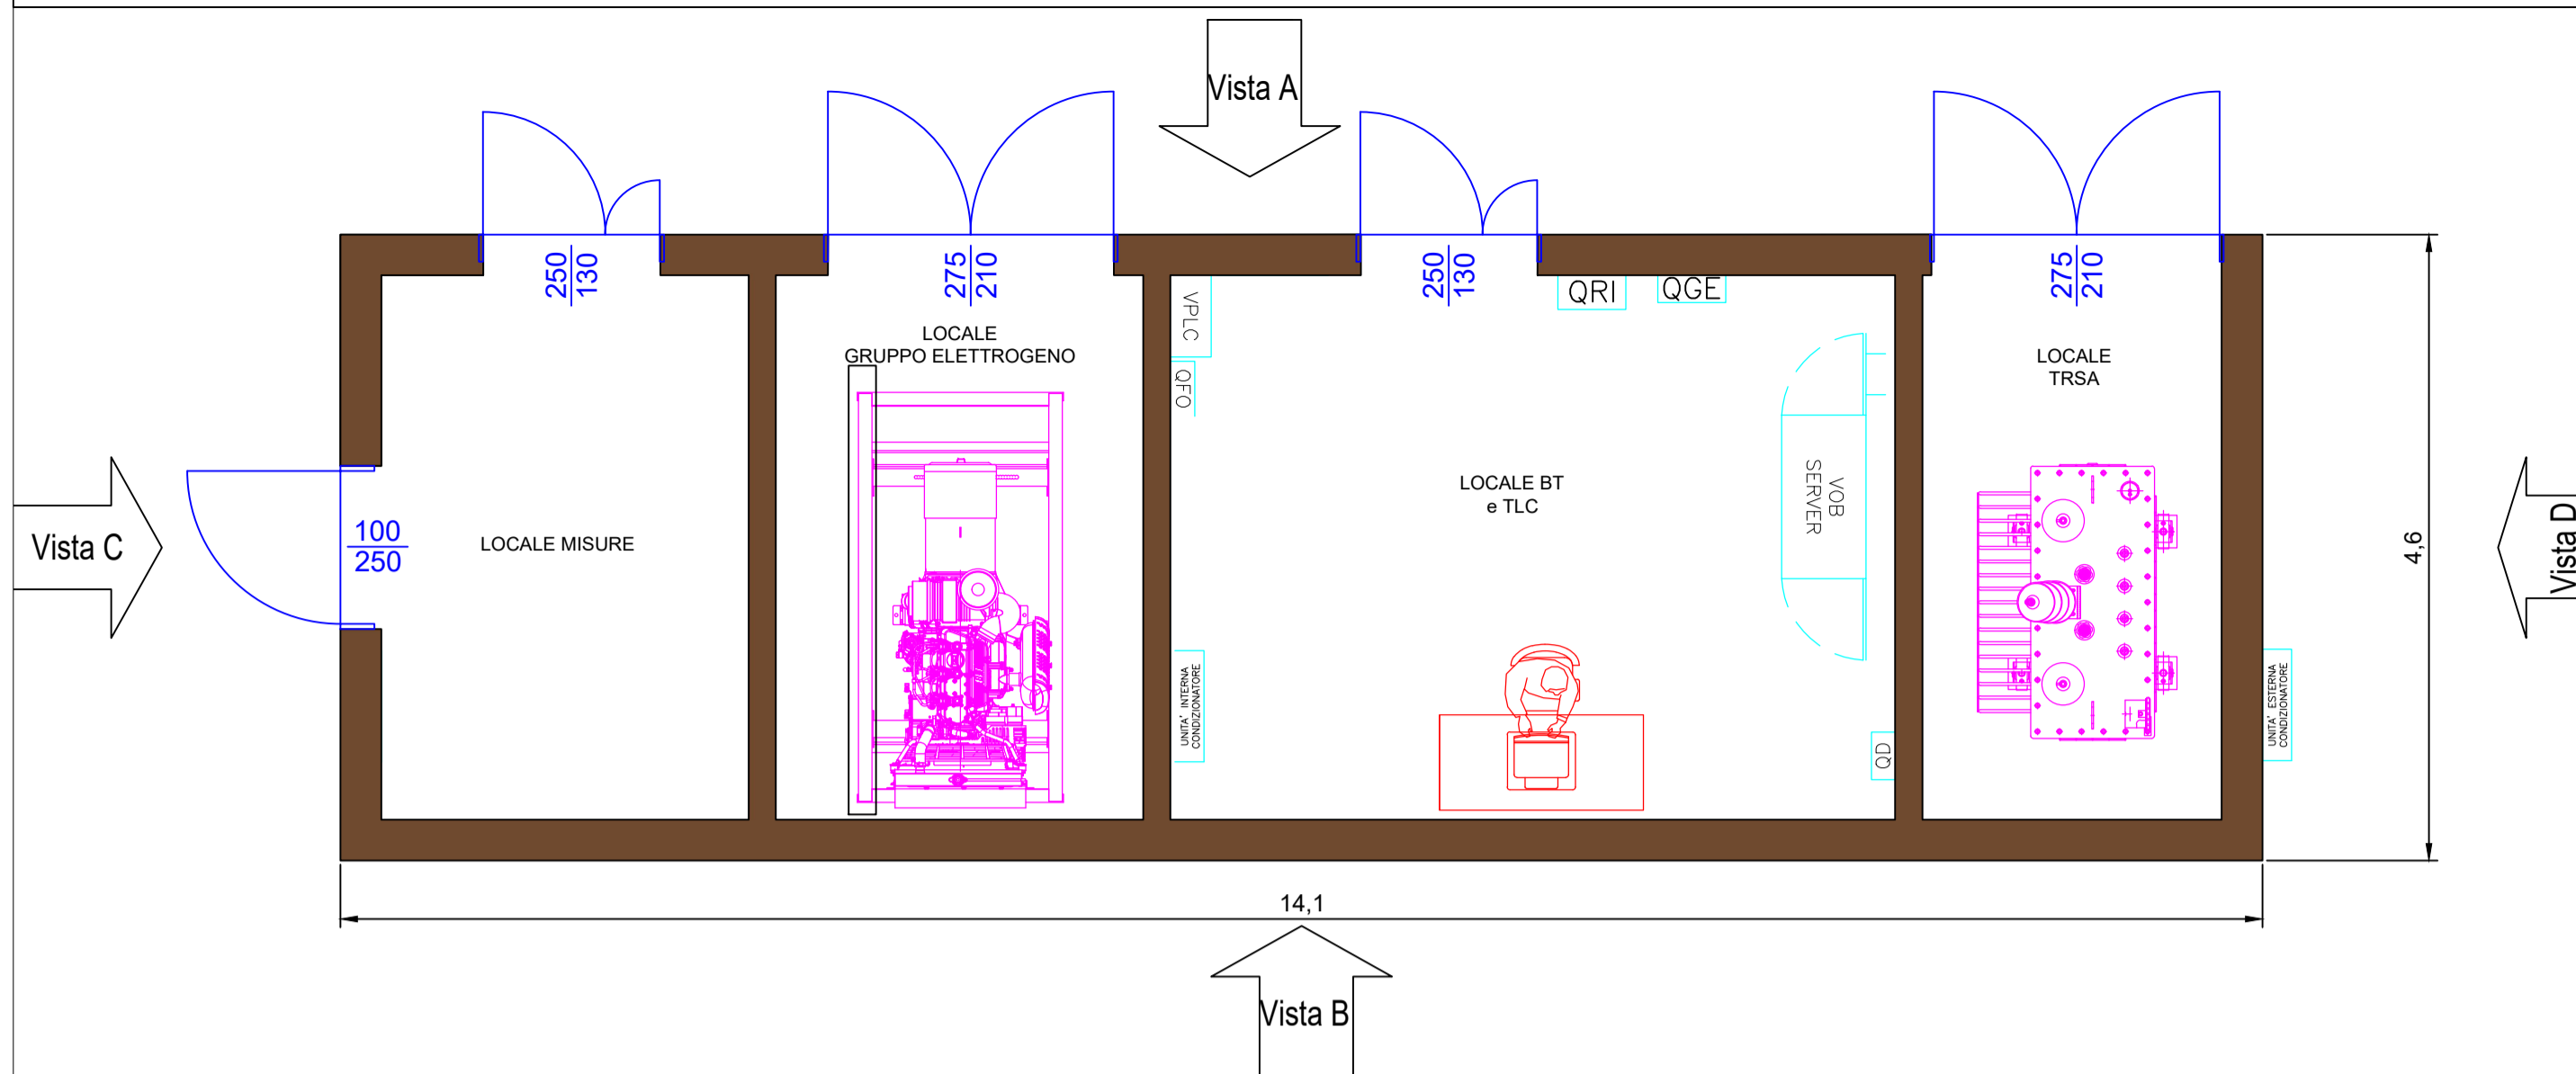


VISTA A - SCALA 1:50

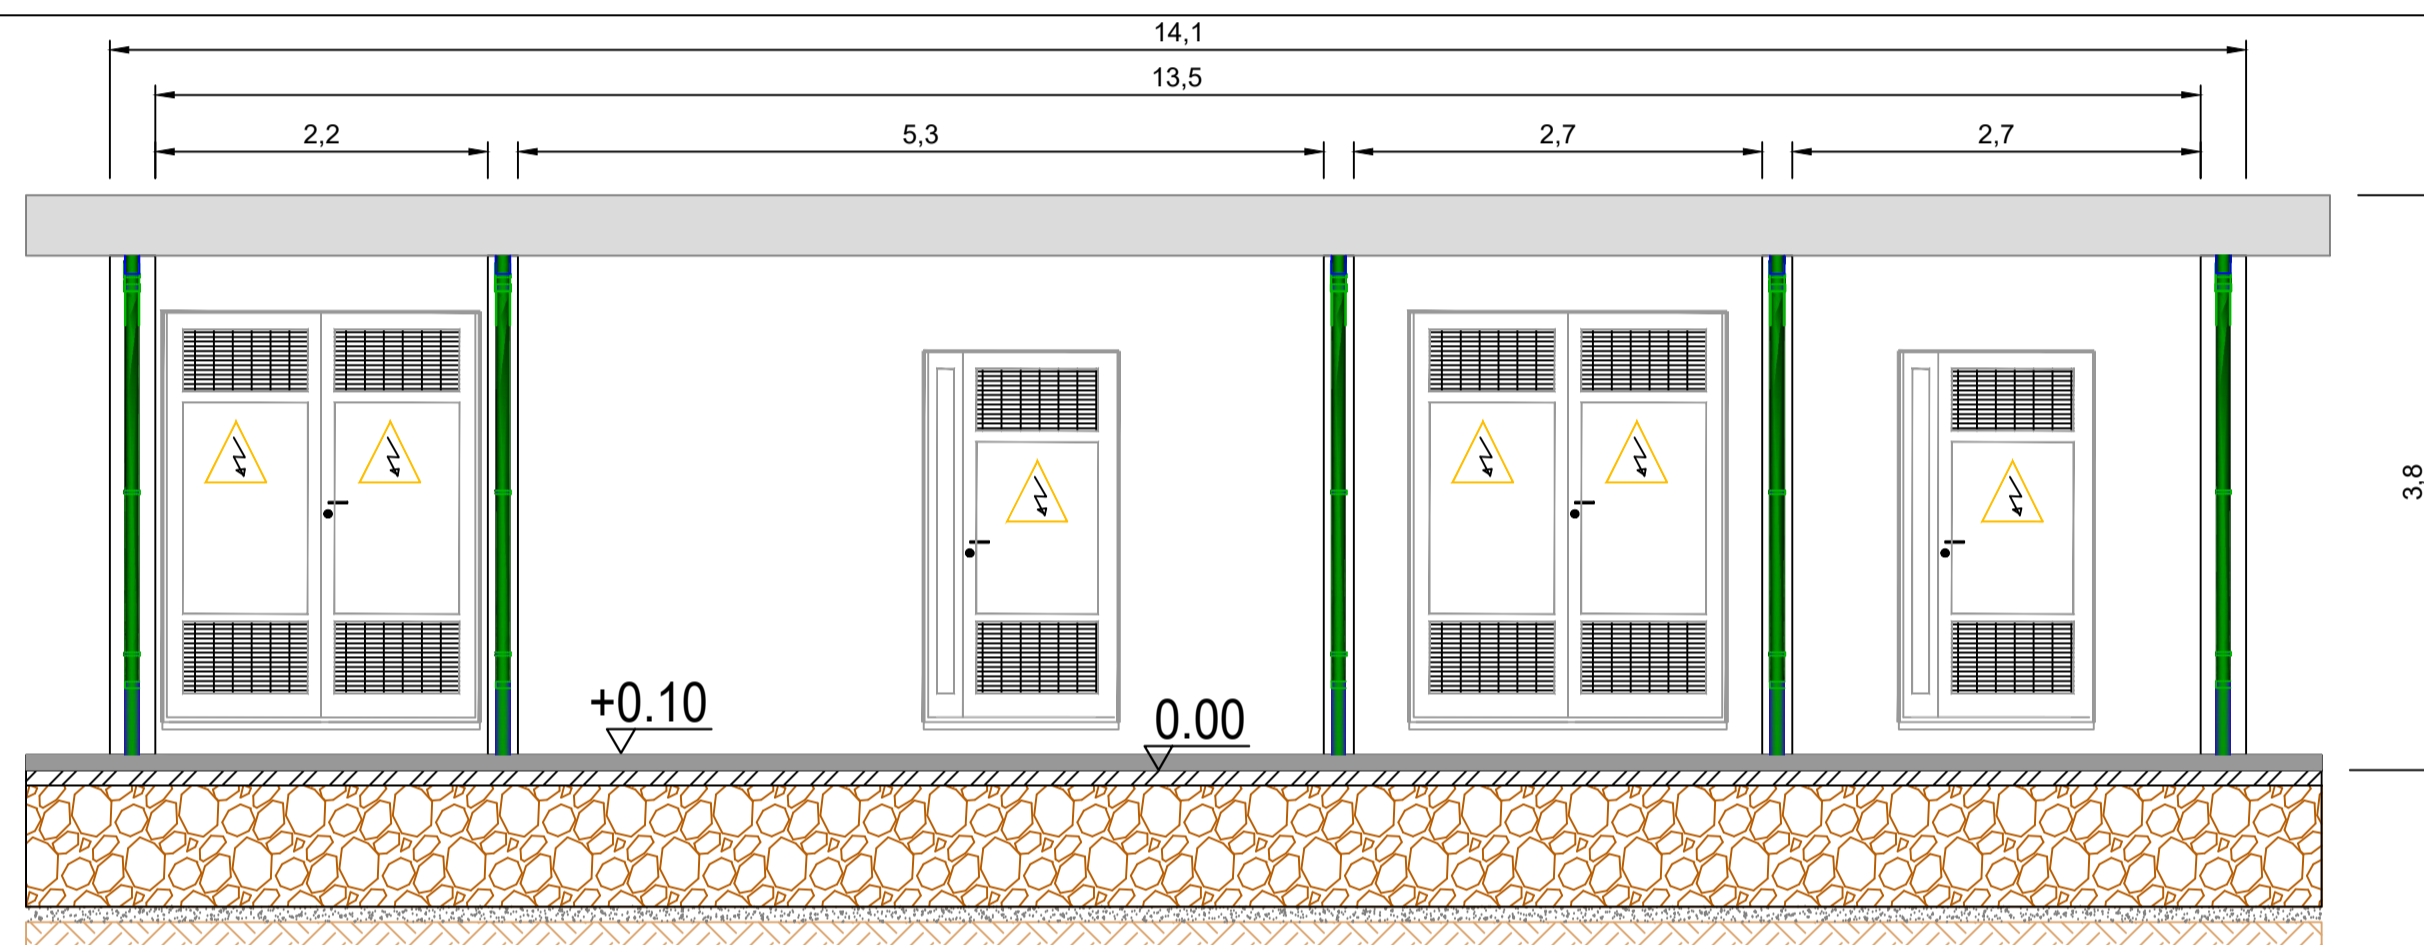


VISTA B - SCALA 1:50

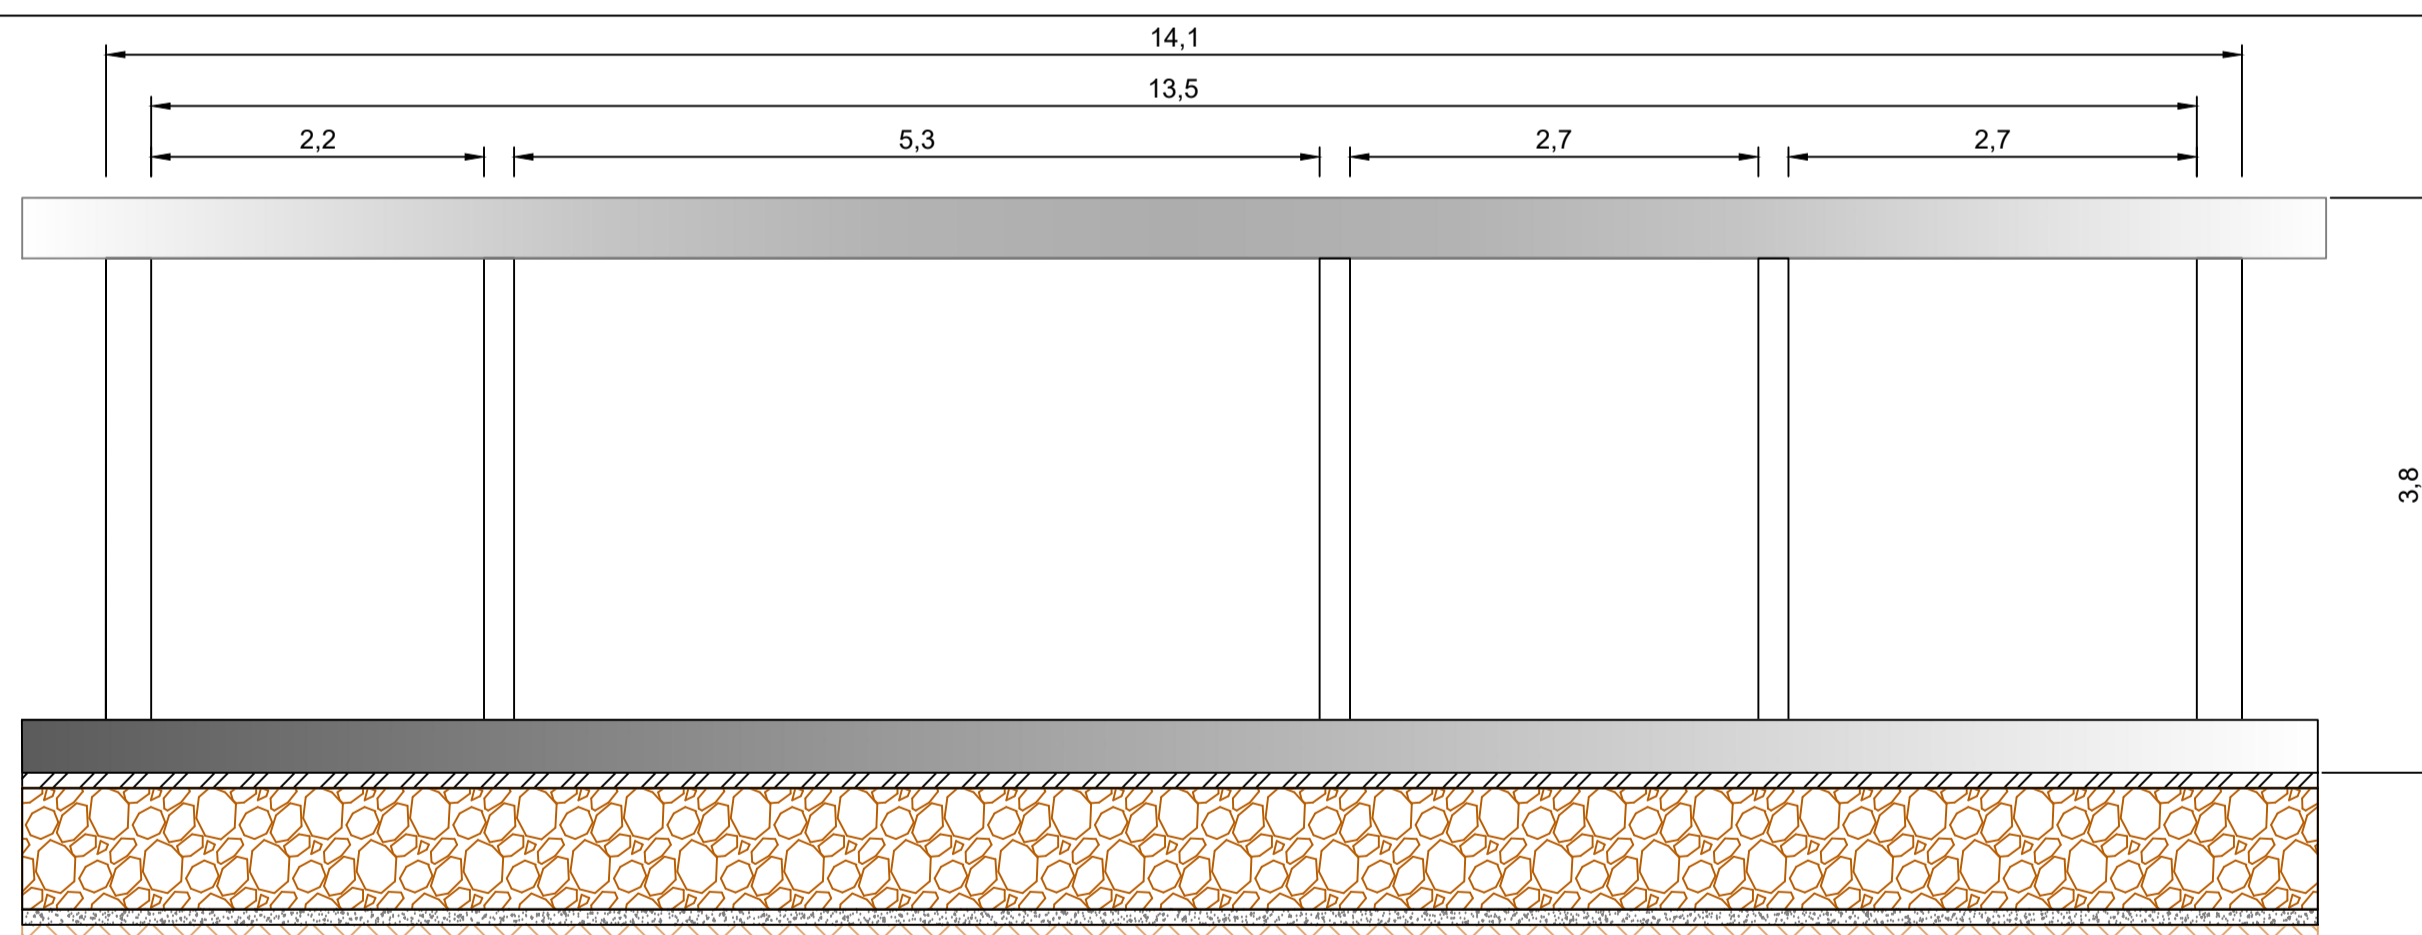


VISTA C - SCALA 1:50

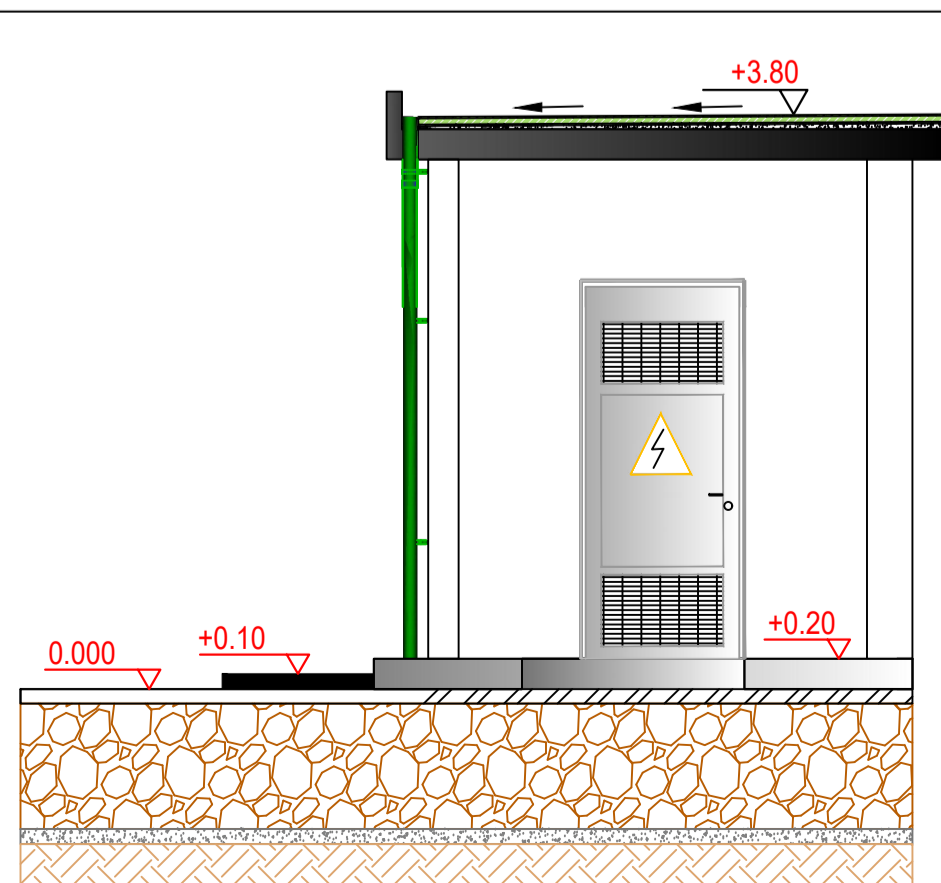


VISTA D - SCALA 1:50

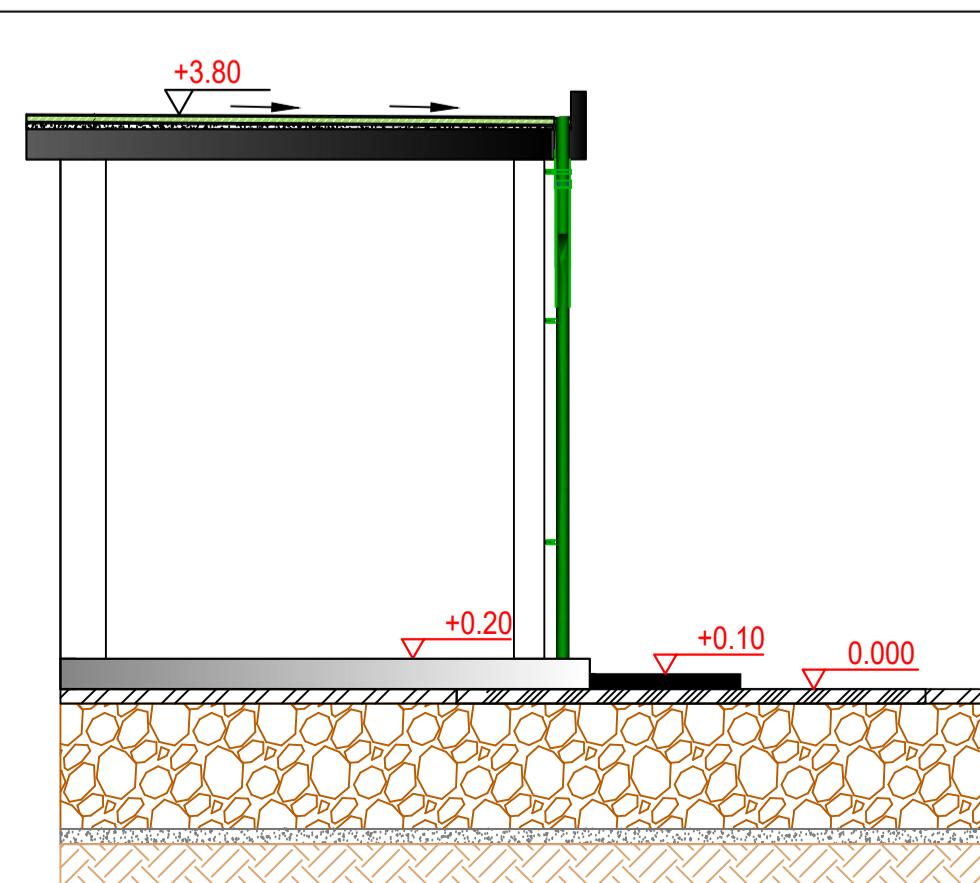

PLANIMETRIA STAZIONE CONDIVISA - SCALA 1:200

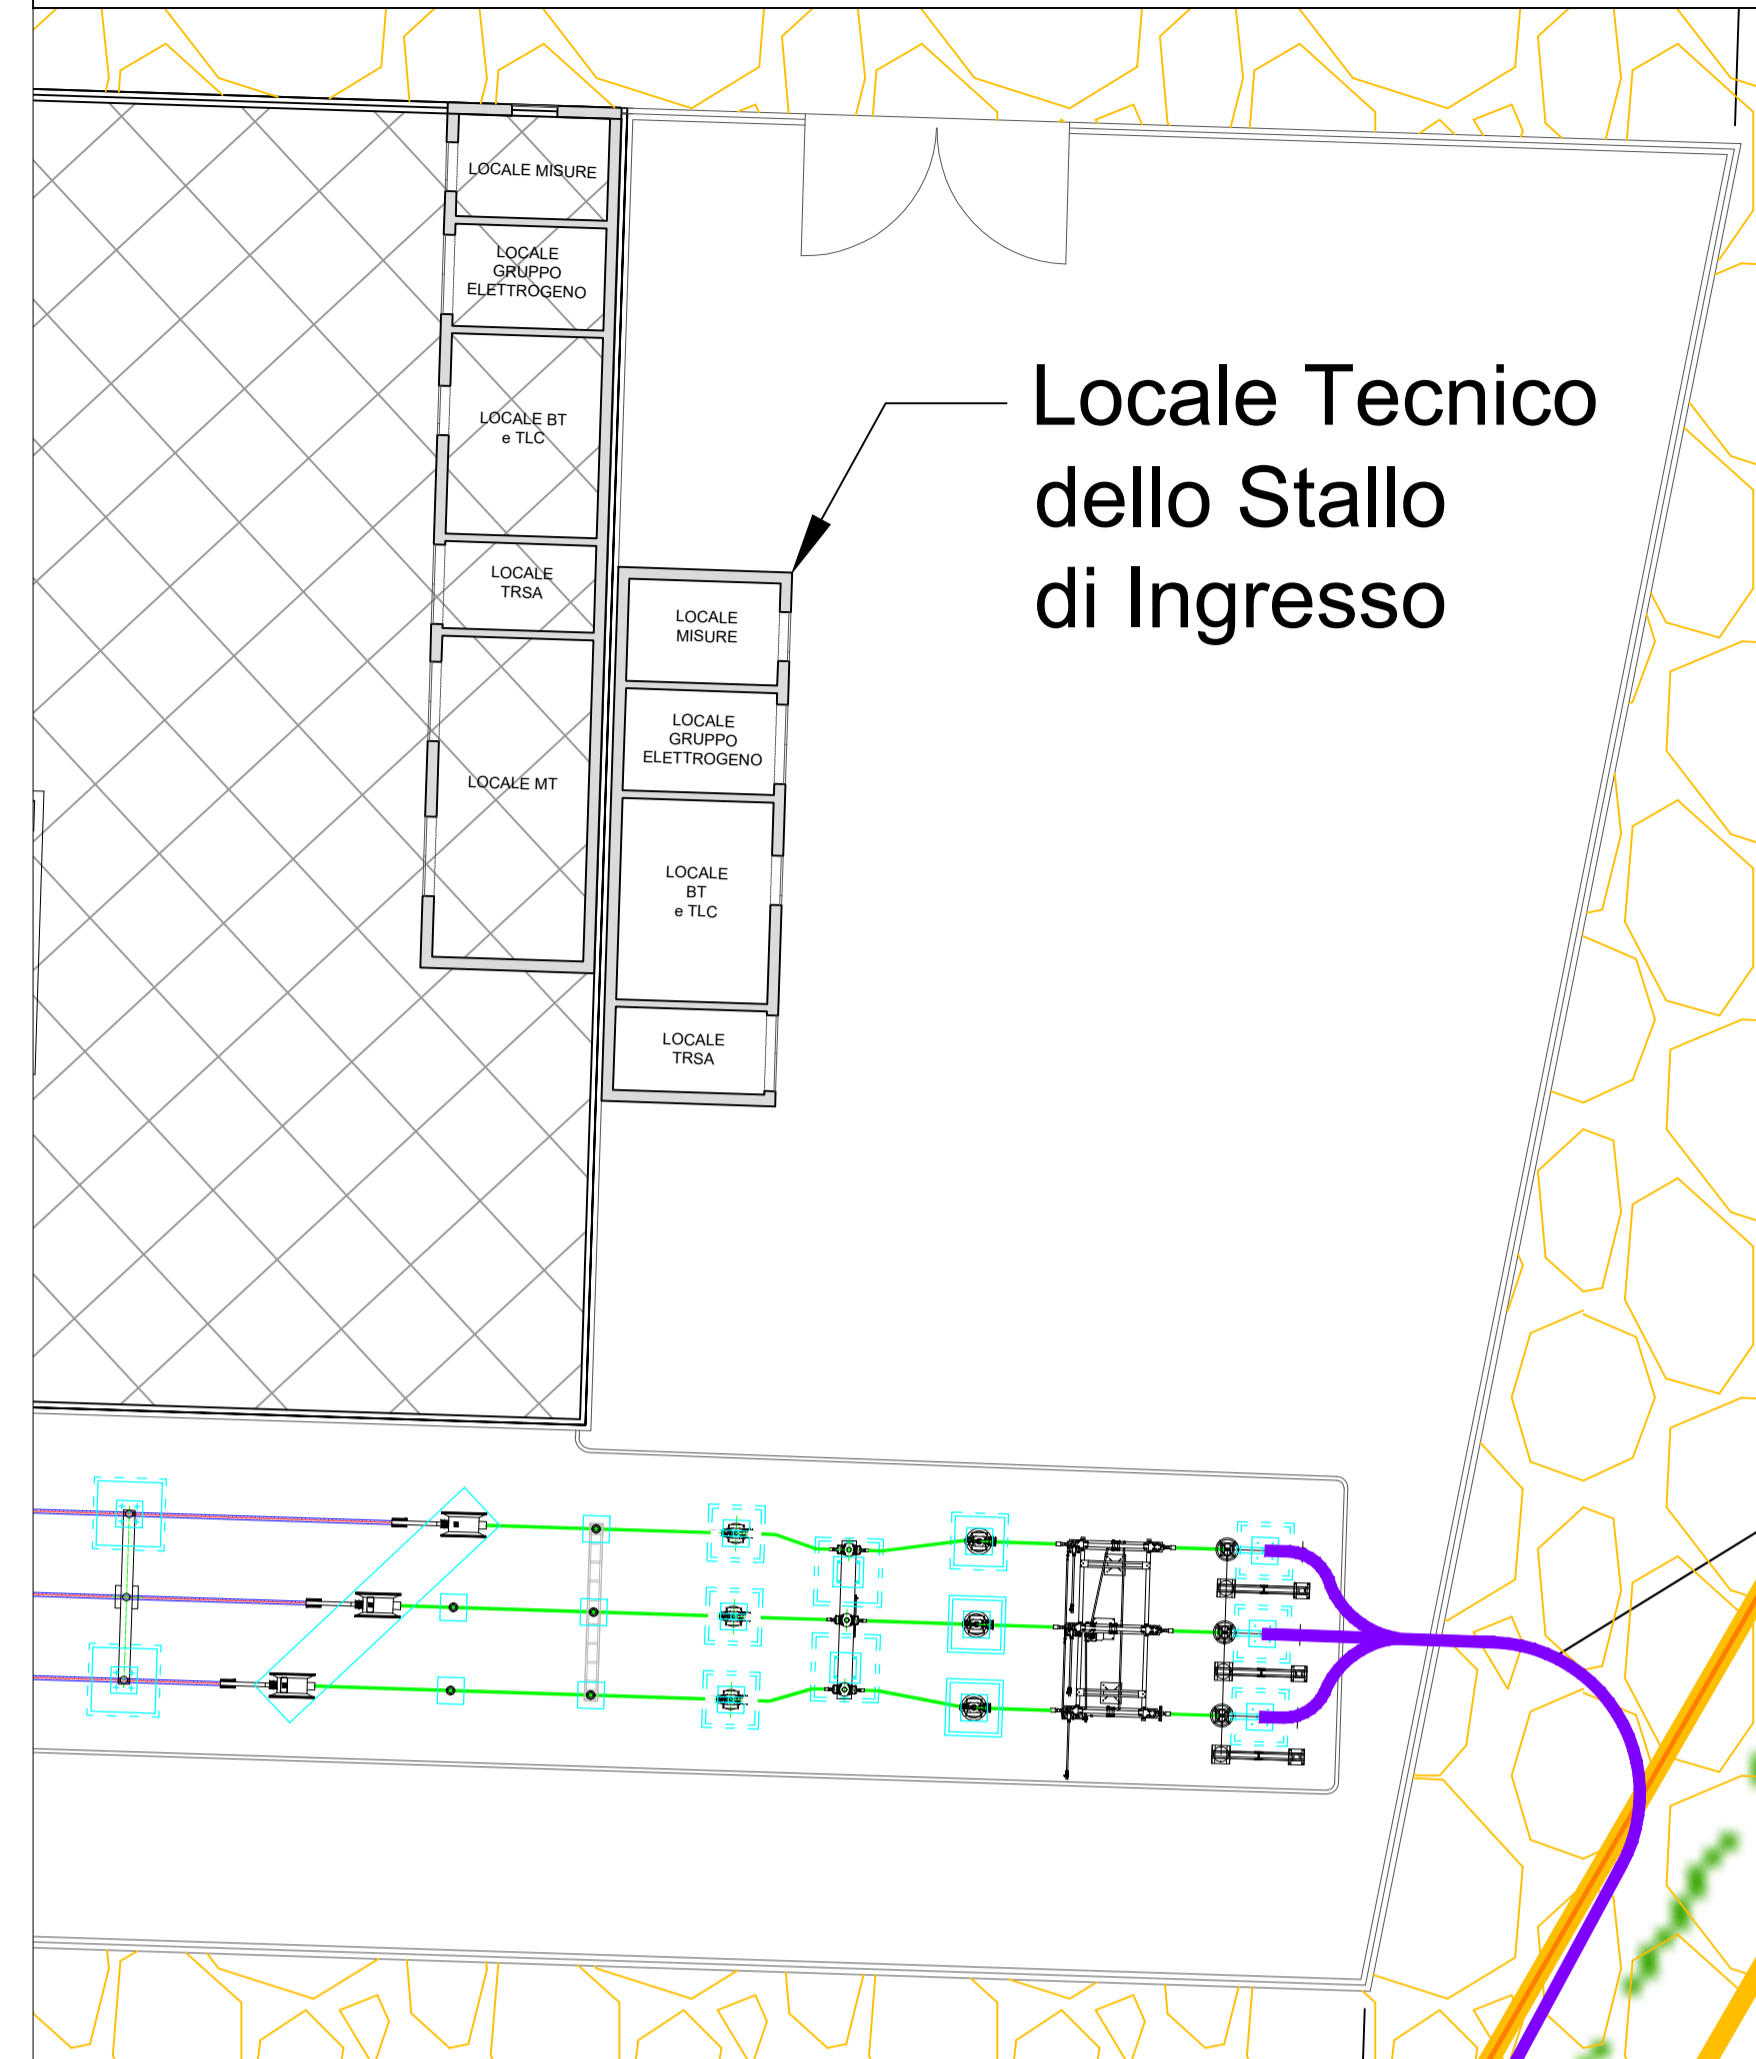


PIANTA CHIAVE - SCALA 1:2.000

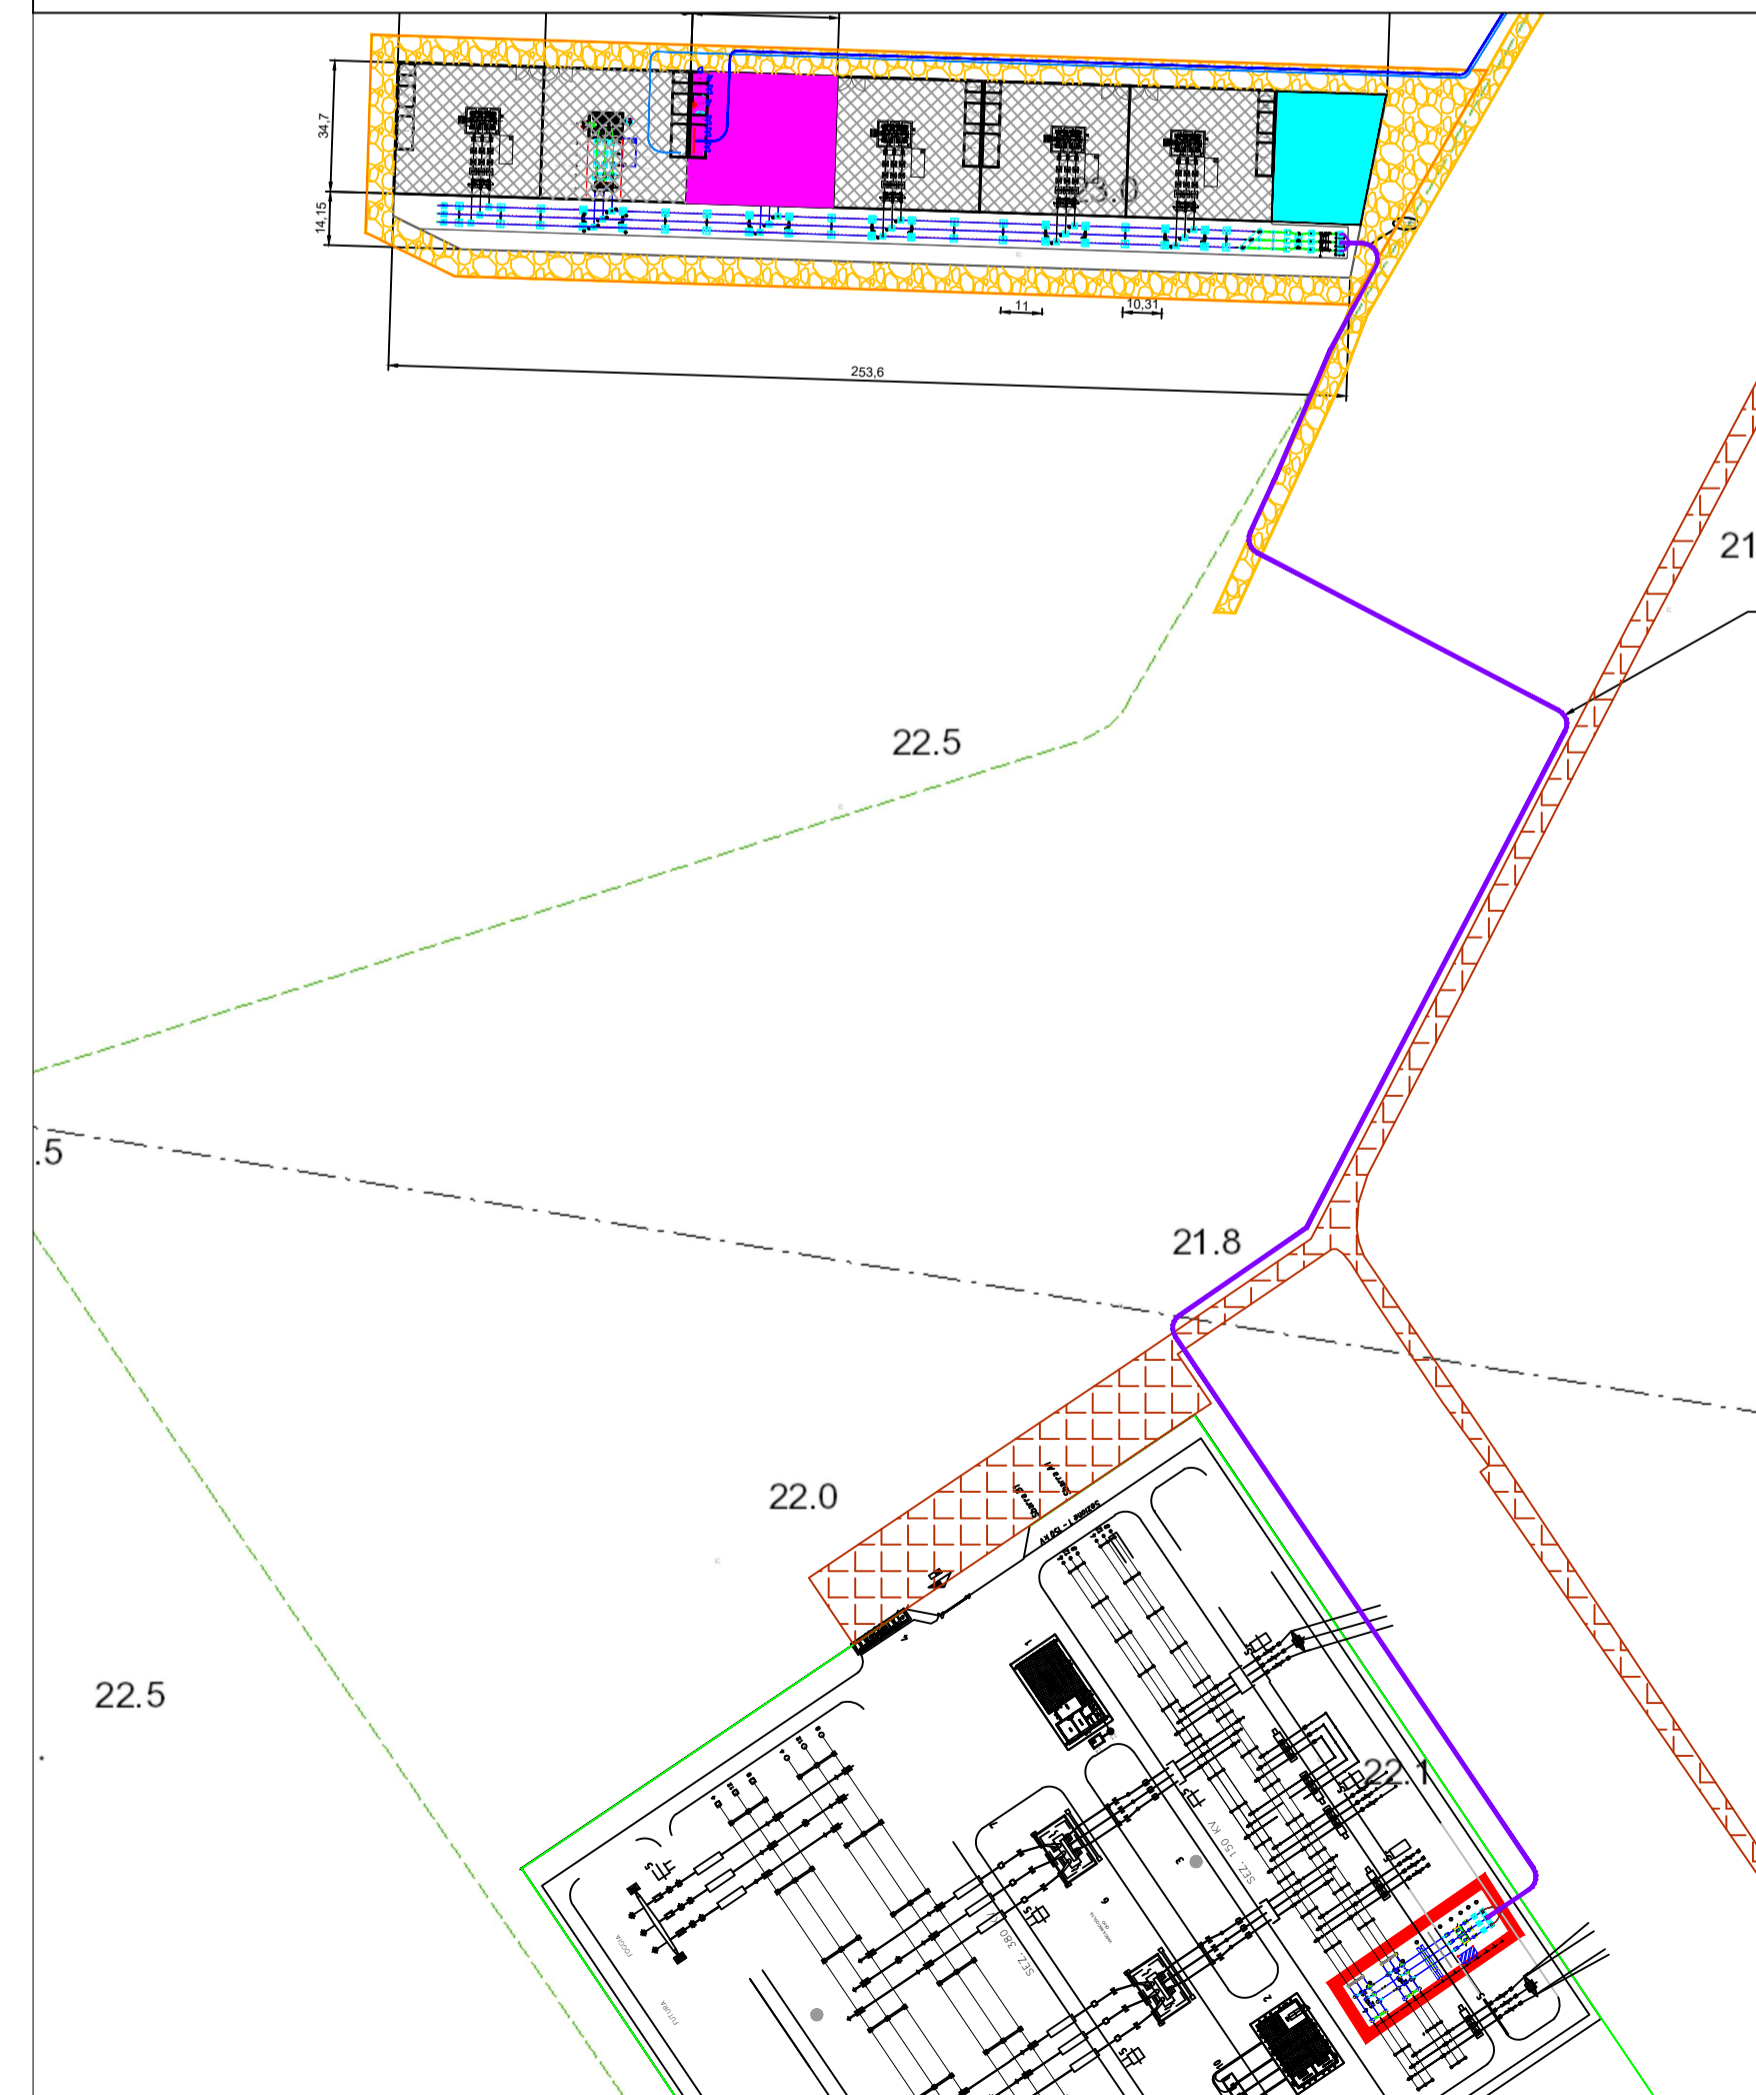

LEGENDA

- Nuova viabilità di accesso alla Sottostazione Utente ed area condivisa
- Sottostazione produttore
- Sottostazione condivisa
- SSE Altri Produttori facenti parte della condivisione stallo
- Elettrdotto interrato 150 kV - Opera di Utenza per la connessione alla RTN
- Sistema di sbarre Ø 100
- Sistema di sbarre Ø 40
- Impronta fondazione apparecchiature

CAVIDOTTO AT - TIPICO DI POSA - SCALA 1:20

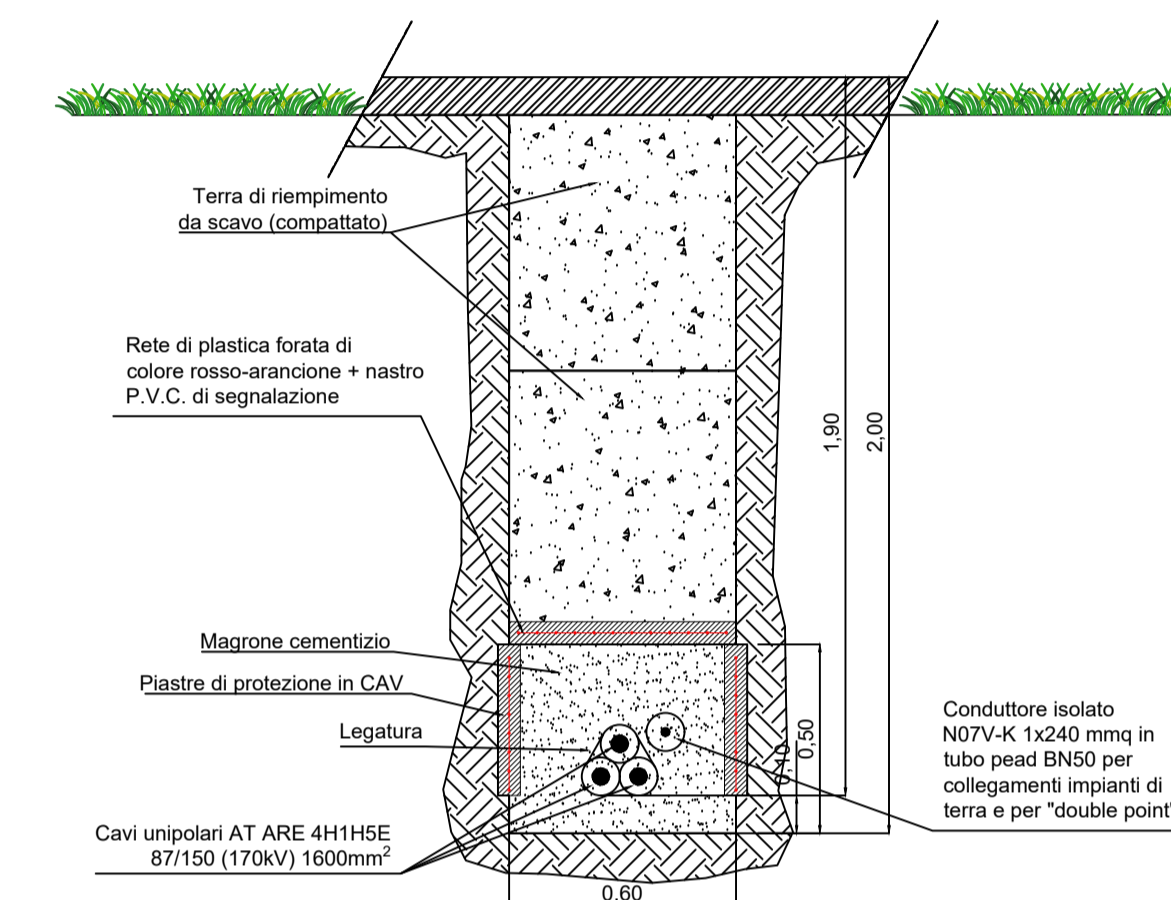

<p>OPDENERGY TAVOLIERE 1 S.R.L. Sede: Rotonda Giuseppe Antonio Tori, n. 9 - 40127 Bologna (BO) Pec: opdenenergy.tavolieret1@legalmail.it P.IVA: 12206060017</p>	
<p>STUDIO INGEGNERIA ELETTRICA MEZZINA dott. ing. Antonio Via T. Sole 128 71016 San Severo (FG) Tel. 0882 228072 Fax 0882 243656 e-mail: info@studomezzina.net</p>	<p>Studio Tecnico Agrario Dott. Agr. Marcello Martino Viale Europa, 42 - 71122 Foggia Tel./Fax 0881 632008 Cell. 337 938268 E-Mail: marcello.martino@tiscali.it</p>
<p>VEGA sas Arch. Antonio Damaio Tel. 0881 756251 Fax 1784412324 E-Mail: at.damaio@gmail.com</p>	<p>Dott. Nazario Di Lella Tel./Fax 0882 991704 cell. 328 3250902 E-Mail: geol.dilella@gmail.com</p>
<p>STUDIO FALCONE Ingegneria Ing. Antonio Falcone Tel. 0884 534378 Fax 0884 534378 E-Mail: antonio.falcone@studiofalcone.eu</p>	<p>STM TECHNICAL Ing. Tommaso Monaco Tel. 0885 429850 Fax 0885 090485 E-Mail: ing.tommaso@studiotecnicomonaco.it</p>
<p>Arch. Marianna Denora Tel. 0881 750334 E-Mail: info@archeologicisrl.com</p>	<p>Dott. Forestale Luigi Lupo Corso Roma, 110 71121 Foggia E-Mail: luigilupo@libero.it</p>
<p>STUDIO PROGETTAZIONE ACUSTICA Arch. Marianna Denora Via Savona, 3 - 70022 Altamura (BA) Tel. Fax 080 3147468 Cell. 331 6500322 E-Mail: info@studioprogettazioneacustica.it</p>	<p>Studio di Ingegneria Dott.sa Ing. Antonella Laura Giordano Viale degli Aviatori, 73 - 71121 Foggia (FG) Tel./Fax 0881 070126 Cell. 346 6330966 E-Mail: lauragiordano.ing@gmail.com</p>
<p>Progetto definitivo per la realizzazione dell'impianto agro-fotovoltaico "TAVOLIERE 1" integrato con potenza di picco pari a 43,762MWp e potenza ai fini della connessione pari a 34MW sito nel comune di FOGGIA, alle località "C. Savano - C.se De Martino" nonché delle opere connesse e delle infrastrutture indispensabili alla costruzione e all'esercizio dell'impianto nel Comune di Manfredonia (FG).</p>	
<p>Foglio: UR76F98_Preventivo ed elaborati per la connessione</p>	
<p>Nome Elaborato: UR76F98_TAVOLA_07</p>	
<p>Descrizione Stato: Pianta e prospetti dei locali tecnici dello stallo di ingresso e particolari costruttivi</p>	
<p>00 Ottobre 2021 Emissione progetto definitivo P. I. Spada Ing. Mezzina OPDE TAVOLIERE 1 s.r.l.</p>	
<p>Rev. Data Oggetto della revisione Elaborazione Verifica Approvazione</p>	
<p>Formato: A1 Scala: / Codice Pratica: UR76F98 Codice Pratica TERNA: 201900200</p>	