



PIANTA DEI LOCALI TECNICI DELLA SOTTOSTAZIONE PRODUTTORE - SCALA 1:50

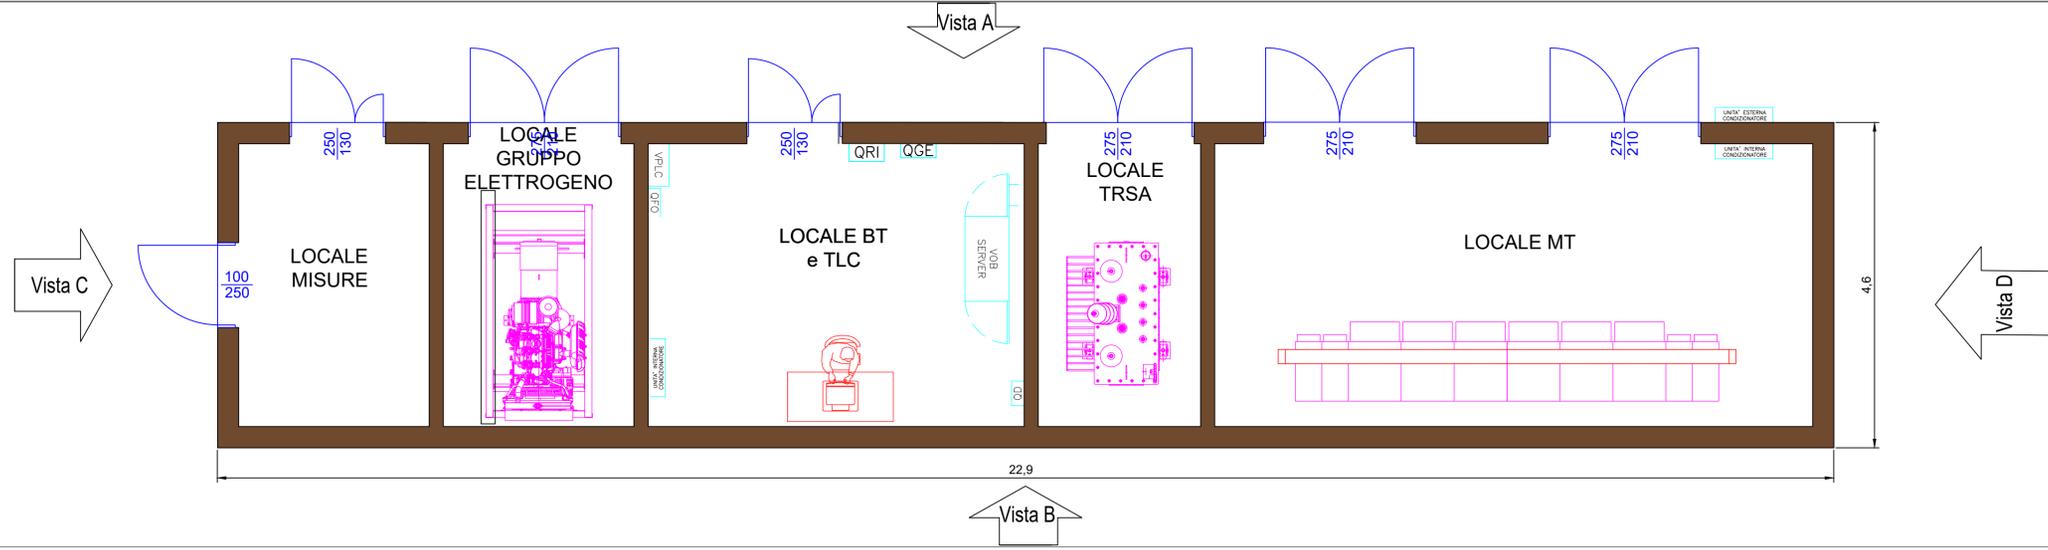


VISTA A - SCALA 1:50




VISTA B - SCALA 1:50

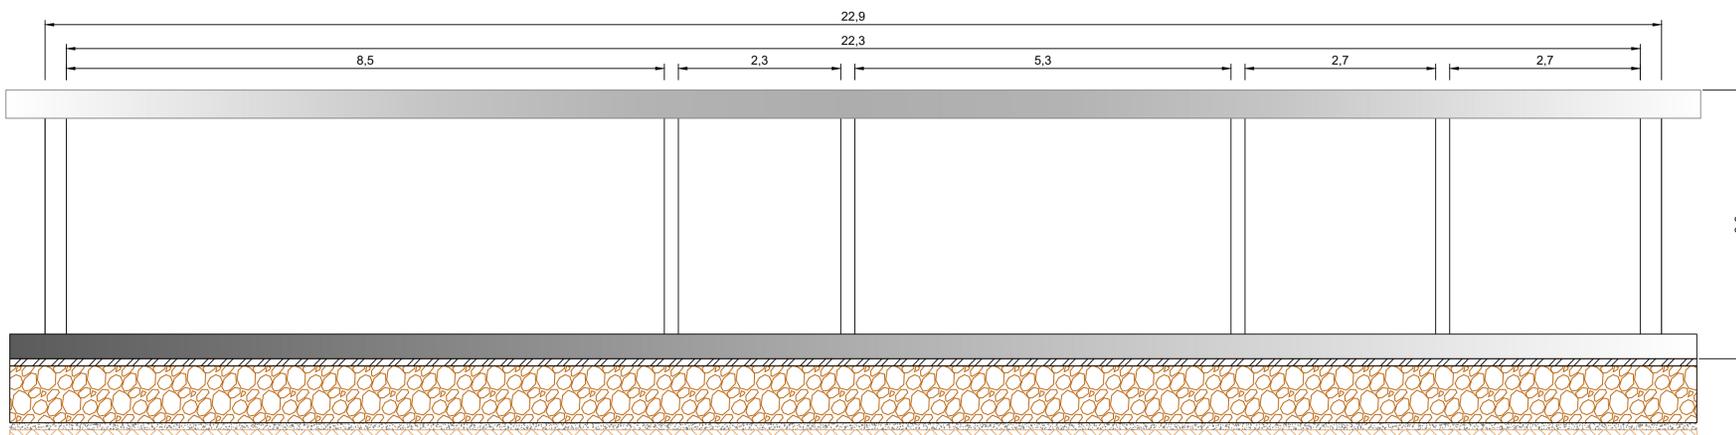

VISTA C - SCALA 1:50

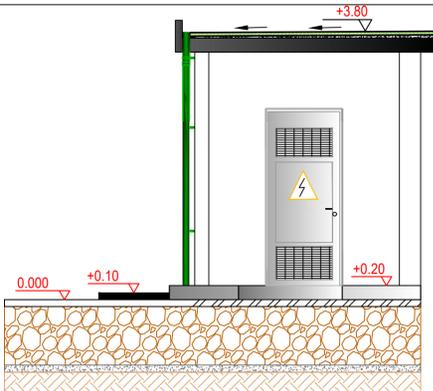


VISTA C - SCALA 1:50

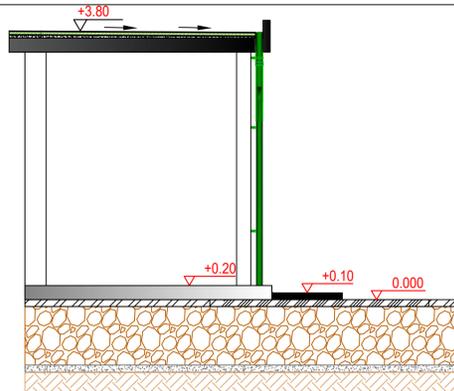

LEGENDA

- Elettrodotto MT 30kV direttamente interrato in scavo a trincea
- Nuova viabilità di accesso alla Sottostazione Utente ed area condivisa
- SSE Altri Produttori facenti parte della condivisione stallo
- Sistema di sbarre Ø 100
- Sistema di sbarre Ø 40
- Impronta fondazione apparecchiature

PLANIMETRIA CHIAVE SOTTOSTAZIONE - SCALA 1:200

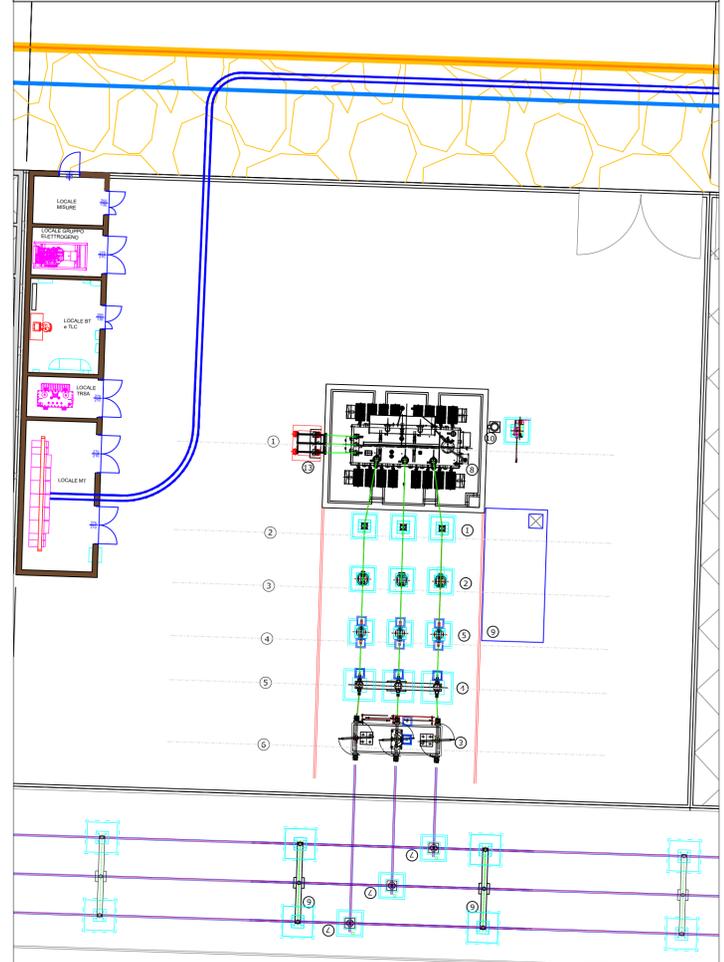

Proprietà	OPDENERGY TAVOLIERE 1 S.R.L. Sede: Rotonda Giuseppe Antonio Tori, n. 9 - 40127 Bologna (BO) Pec: opdenenergy.tavoliere1@legalmail.it P.IVA: 12206060017		
Progettazione Generale e Coordinamento	STUDIO INGEGNERIA ELETTRICA MEZZINA dott. ing. Antonio Via T. Sade 128 71016 San Severo (FG) Tel. 0882 228072 Fax 0882 243656 e-mail: info@studomezzina.net	Studio Agronomico Dott. Agr. Marcello Martino Viale Europa, 42 - 71122 Foggia Tel./Fax 0881 532008 Cell. 337 938268 E-Mail: marcello.martino@iscall.it	Studio Geologico e Geotecnico Dott. Nazario Di Lella Tel./Fax 0882 991704 Cell. 328 3250902 E-Mail: geol.dilella@gmail.com
Studio Paesaggistico e Ambientale	Arch. Antonio Demajo Tel. 0881 756251 Fax 1784412324 E-Mail: at.demajo@gmail.com	Studio Strutturale Ing. Tommaso Monaco Tel. 0885 429850 Fax 0885 090485 E-Mail: ing.tommaso@studiotecnicomonaco.it	Studio Naturistico Dott. Forestale Luigi Lupo Corso Roma, 110 71121 Foggia E-Mail: luigilupo@libero.it
Studio Acustico	STUDIO FALCONE Ingegneria Ing. Antonio Falcone Tel. 0884 534378 Fax 0884 534378 E-Mail: antonio.falcone@studiofalcone.eu	Studio Acustico Arch. Marianna Denora Via Savona, 3 - 70022 Altamura (BA) Tel. Fax 081 3147468 Cell. 331 5600322 E-Mail: info@studioprogettazioneacustica.it	Studio Infrasonico Studio di Ingegneria Dott.ssa Ing. Antonella Laura Giordano Viale degli Aviatori, 73 - 71121 Foggia (FG) Tel./Fax 0881 070126 Cell. 346 6330966 E-Mail: lauragiordano.ing@gmail.com

Progetto definitivo per la realizzazione dell'impianto agro-fotovoltaico "TAVOLIERE 1" integrato con potenza di picco pari a 43,762MWp e potenza ai fini della connessione pari a 34MW sito nel comune di FOGGIA, alle località "C. Savano - C.se De Martino" nonché delle opere connesse e delle infrastrutture indispensabili alla costruzione e all'esercizio dell'impianto nel Comune di Manfredonia (FG).

Foglio:	UR76F98_Preventivo ed elaborati per la connessione	Sec.:	N
Nome Elaborato:	UR76F98_TAVOLA_08	Codice Elaborato:	N11
Descrizione Elaborato:	Pianta e prospetti dei locali tecnici delle Sottostazioni Produttori		
00	Ottobre 2021	Emissione progetto definitivo	P. I. Spada Ing. Mezzina OPDE TAVOLIERE 1 s.r.l.
Rev.	Data	Oggetto della revisione	Elaborazione Verifica Approvazione
Formato:	A1	Scala:	/
Codice Pratica:	UR76F98	Codice Pratica TERNA:	201900200