



PLANIMETRIA SU ORTOFOTO - AREA GENERATORE FOTOVOLTAICO - SCALA 1:4.000



PLANIMETRIA SU ORTOFOTO - AREA CONNESSIONE RTN - SCALA 1:4.000

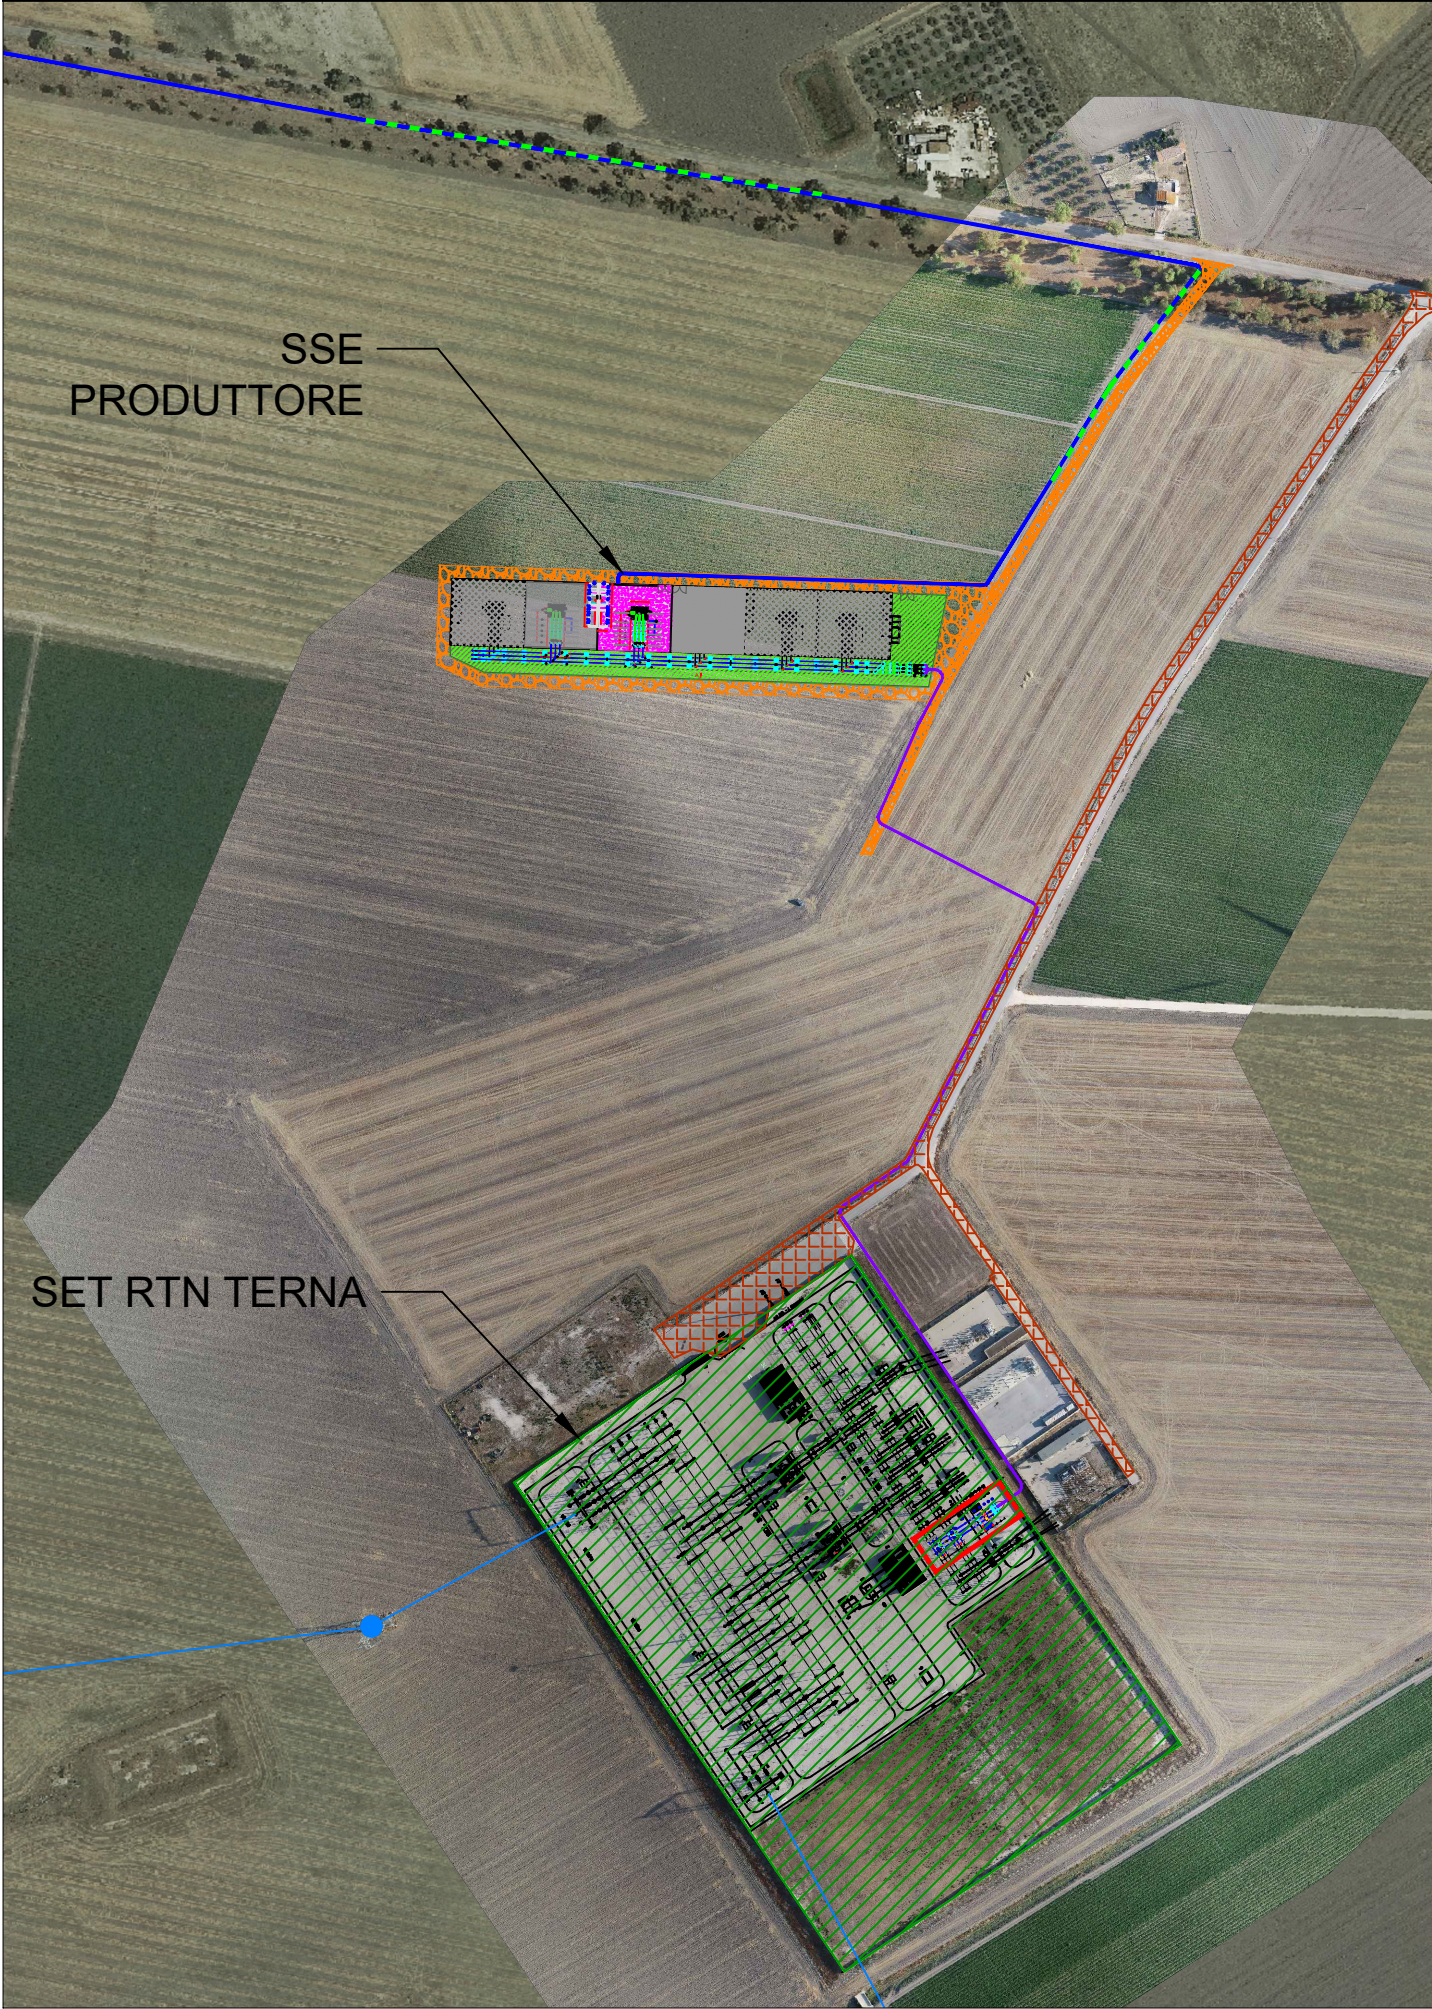

Planimetria chiave su IGM - scala 1:100.000

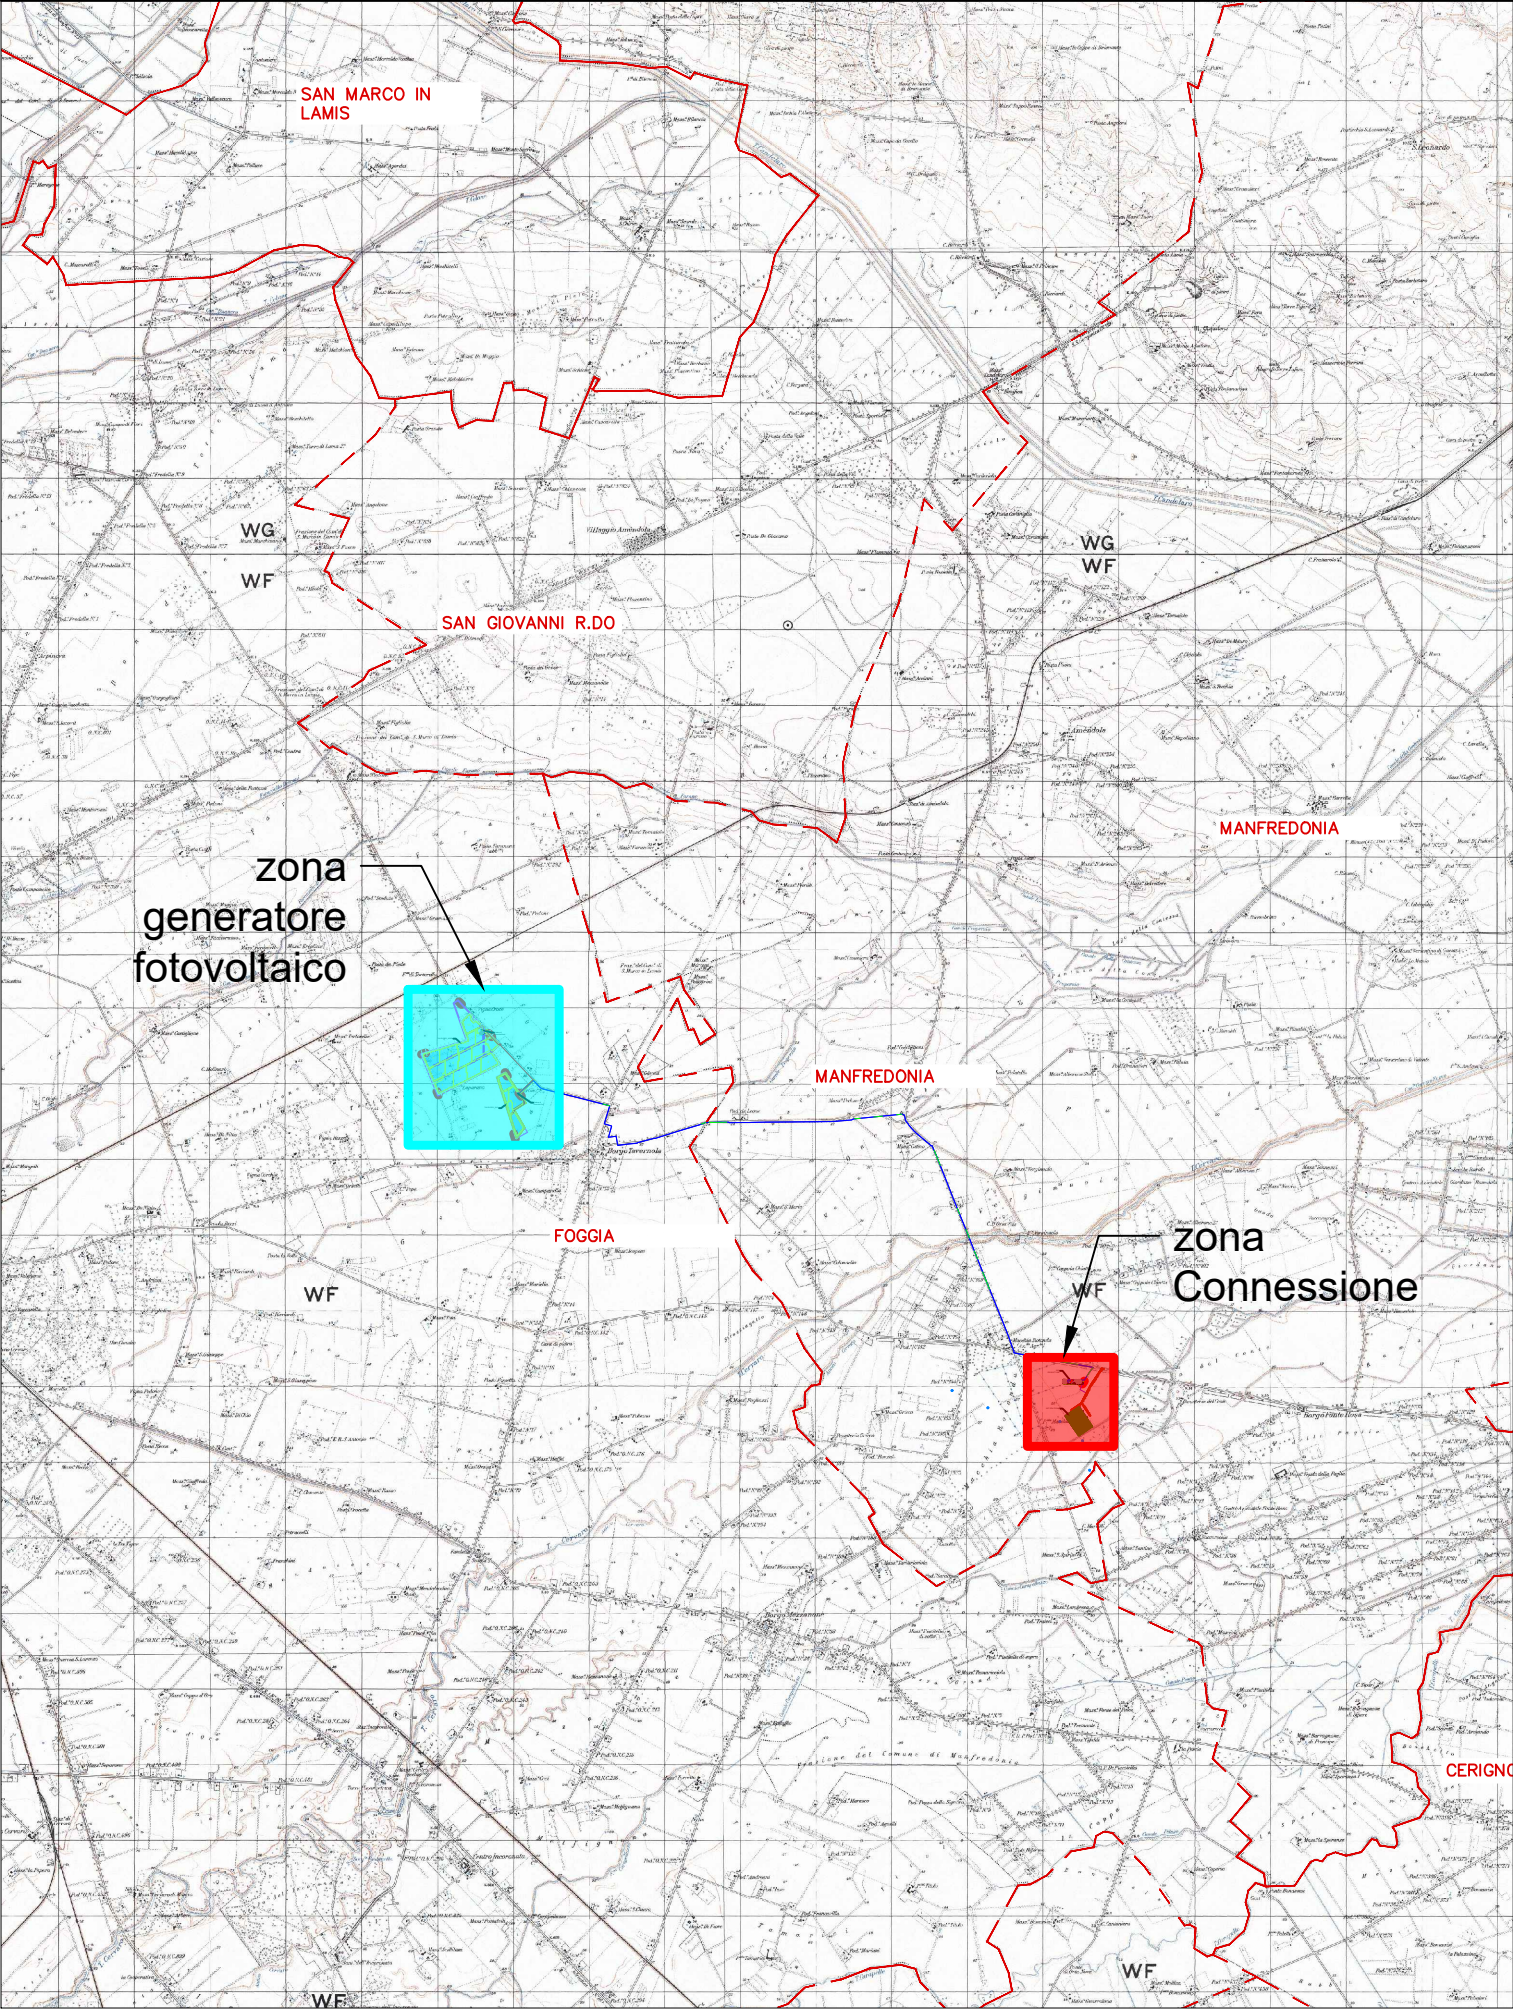

LEGENDA

- Delimitazione particelle contrattualizzate
- Recinzione perimetrale a maglia metallica
- Siepe perimetrale di mitigazione visiva
- Viabilità sterrata esistente da adeguare
- Nuova viabilità di servizio in terre stabilizzate
- Inseguitori da 56
- Inseguitori da 28
- Delimitazione subcampi
- Nuove tratte by-pass Consorzio di Bonifica
- Elettrodotto MT dorsale interno - scavo a trincea
- Elettrodotto MT dorsale esterno - scavo a trincea
- Elettrodotto MT dorsale - posa mediante TOC
- Pali linee aeree con farfalla ombreggiamento
- Prese e condotte comiziali Consorzio di Bonifica della Capitanata
- SSE Produttore
- SSE altri produttori
- Area per la condivisione stallo con altri produttori
- Elettrodotto interrato AT per la connessione alla RTN
- Stazione Elettrica TERNA
- Linee AT e tralicci esistenti

 REGIONE PUGLIA		 PROVINCIA di FOGGIA	
 COMUNE di FOGGIA		 COMUNE di MANFREDONIA	
Proprietà	 OPDENERGY TAVOLIERE 1 S.R.L. Sede: Rotonda Giuseppe Antonio Torri, n. 9 - 40127 Bologna (BO) Pec: opdenenergy.tavolieret1@legalmail.it P.IVA: 12206080017		
Progettazione Generale e Coordinamento	 STUDIO INGEGNERIA ELETTRICA MEZZINA dott. ing. Antonio Mezzina Via T. Sola 128 71016 San Severo (FG) Tel. 0882 228072 Fax 0882 243656 e-mail: info@studioimezzina.net		
Studio Progettistico e Ambientale	 Arch. Antonio Demoio Via Savona, 3 70022 Altamura (BA) Tel. 0881 756251 Fax 1784412324 E-Mail: sit.vega@gmail.com		
Studio Acustico	 Ing. Antonio Falcone Tel. 0884 534378 Fax 0884 534378 E-Mail: antonio.falcone@studiofalcone.eu		
Studio Archeologico	 Dott. Vincenzo Ficco Tel. 0881 750334 E-Mail: info@archeologicasrl.com		
Studio Acustico	 Arch. Marianna Denora Via Savona, 3 - 70022 Altamura (BA) Tel. Fax 080 3147468 Cell. 331 5600222 E-Mail: info@studioprogettazioneacustica.it		
Opera	Progetto definitivo per la realizzazione dell'impianto agro-fotovoltaico "TAVOLIERE 1" integrato con potenza di picco pari a 43,762MWp e potenza ai fini della connessione pari a 34MW sito nel comune di FOGGIA, alle località "C. Savano - C.se De Martino" nonché delle opere connesse e delle infrastrutture indispensabili alla costruzione e all'esercizio dell'impianto nel Comune di Manfredonia (FG).		
Oggetto	Folder: UR76F98_Elaborati grafici del progetto definitivo		Sez. D
	Nome Elaborato: UR76F98_ElaboratoGrafico_02.pdf		Codice Elaborato: D02
Descrizione Elaborato: Planimetrie su ortofoto dell'area del generatore fotovoltaico e della connessione alla RTN			
00	Ottobre 2021	Emissione progetto definitivo	Ing. Merlino Ing. Mezzina OPDE TAVOLIERE 1 s.r.l.
Rev.	Data	Oggetto della revisione	Elaborazione Verifica Approvazione
Formato:	A1	Scala:	Codice Pratica UR76F98 Codice Pratica TERNA 201900200