


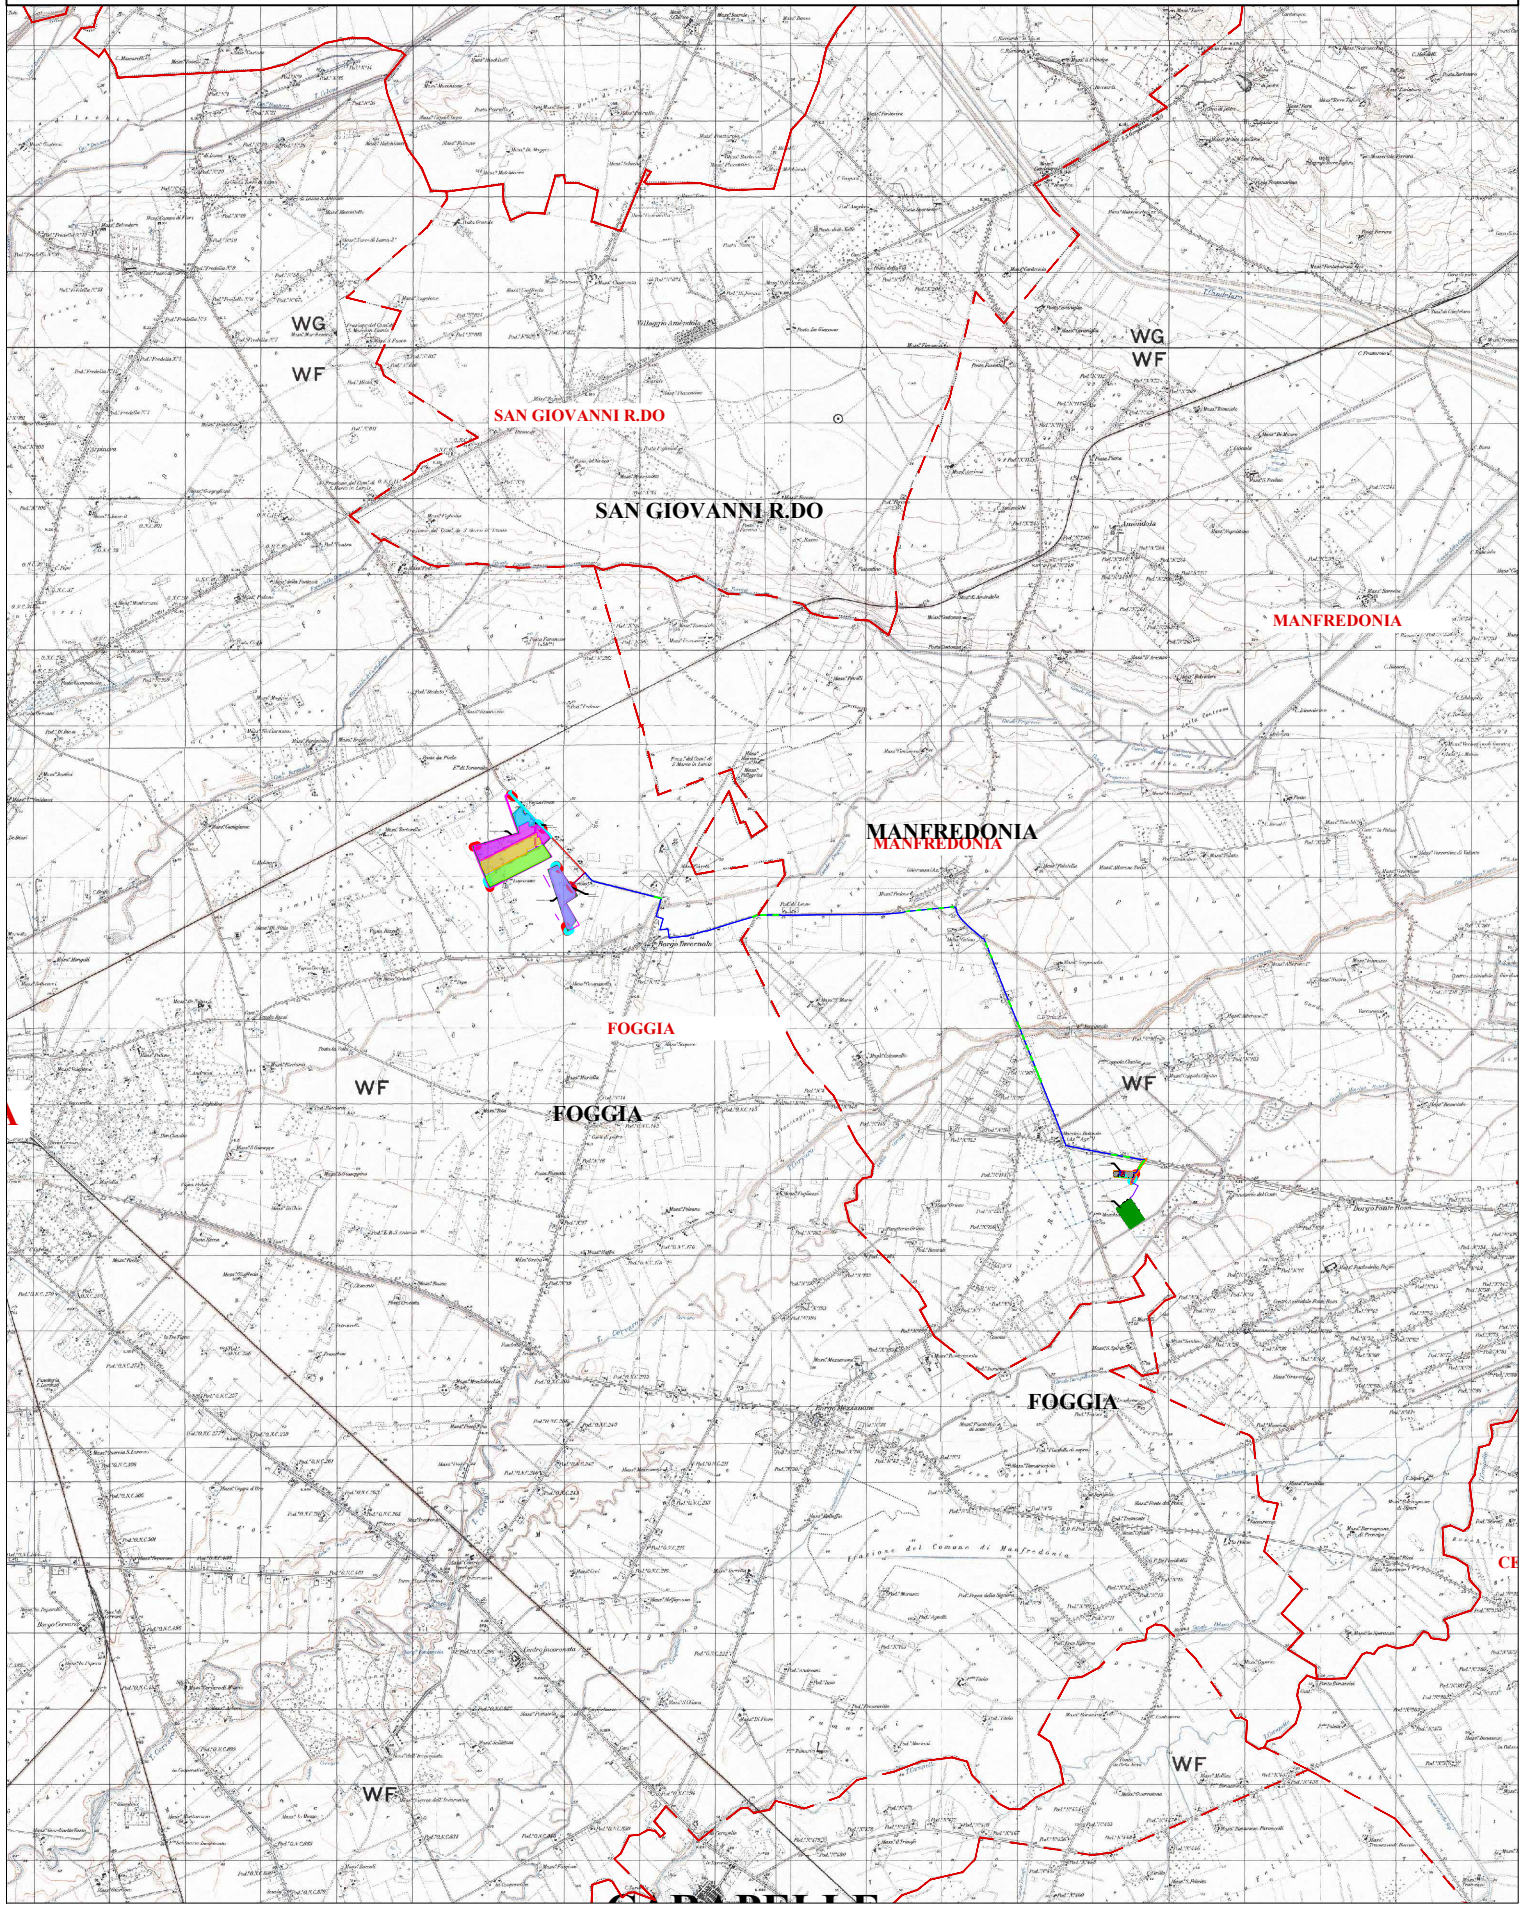

LEGENDA

- Recinzione perimetrale a maglia metallica
- Siepe perimetrale di mitigazione visiva
- Delimitazione subcampi
- Elettrodotta MT dorsale interno - scavo a trincea
- Elettrodotta MT dorsale esterno - scavo a trincea
- Elettrodotta MT dorsale - posa mediante TOC
- Elettrodotta interrata AT per la connessione alla RTN
- Linee AT e tralicci esistenti
- Delimitazione particelle contrattualizzate
- Viabilità sterrata esistente da adeguare
- Nuova viabilità di servizio in terre stabilizzate
- SSE Produttore
- SSE altri produttori
- Area per la condivisione stallo con altri produttori
- Stazione Elettrica TERNA



opdenenergy OPDENENERGY TAVOLIERE 1 S.R.L.
Sede: Fabbrica Giuseppe Antonio Tori n. 5 - 43127 Biadene (PR)
Pec: opdenenergy.tavoliere1@legalmail.it
P.IVA: 12260800371

STUDIO INGEGNERIA ELETTRICA
MEZZINA dott. ing. Antonio
Via T. Sassi 128 71016 San Severo (FG)
Tel. 0862.228972 Fax 0862.434961
E-Mail: info@studioingegneria.it

Studio Tecnico Agrario
Dott. Agr. Marcello Martino
Via Europa 42 - 71122 Foggia
Tel. Fax 0881.6320581 Cell. 337.938558
E-Mail: marcello.martino@tiscali.it

Arch. Antonio Denaro
Tel. 0881.792521 Fax 17844.12224
E-Mail: an.denaro@gmail.com

STUDIO FALCONE
Ingegneria
Ing. Antonio Falcone
Tel. 0884.242478 Fax 0884.242479
E-Mail: antonio.falcone@studiofalcone.it

STM
Ing. Tommaso Monaco
Tel. 0885.428801 Fax 0885.090485
E-Mail: ing.tommaso.monaco@comcon.it

Dott. Vincenzo Ficco
Tel. 0881.793034
E-Mail: info@archeogeoquasi.com

Dott. Forestale Luigi Lupo
Corso Roma, 115
71121 Foggia
Tel. 0881.6610109 Cell. 346.633966
E-Mail: luigi.lupo@forestale.it

Studio di Ingegneria
Dott.ssa Ing. Antonella Laura Giordano
Via degli Artisti, 12 - 71121 Foggia (FG)
Tel. Fax 0881.070126 Cell. 346.633966
E-Mail: laura.giordano@gmail.com

Progetto definitivo per la realizzazione dell'impianto agro-fotovoltaico "TAVOLIERE 1" integrato con potenza di picco pari a **43,762MWp** e potenza ai fini della connessione pari a **34MW** sito nel comune di FOGGIA, alle località "C. Savano - C. De Martino" nonché delle opere connesse e delle infrastrutture indispensabili alla costruzione e all'esercizio dell'impianto nel Comune di Manfredonia (FG).

Foglio: 00 Data: Ottobre 2021 Emissione progetto definitivo Ing. Mezzina OPDE TAVOLIERE 1 s.r.l.
Rev. Data: Oggetto della revisione Verifica Approvazione
Formato: A0 Scale: 1:10.000 Codice Pratica: **UR76F98** Codice Pratica TERNA: **201900200**