
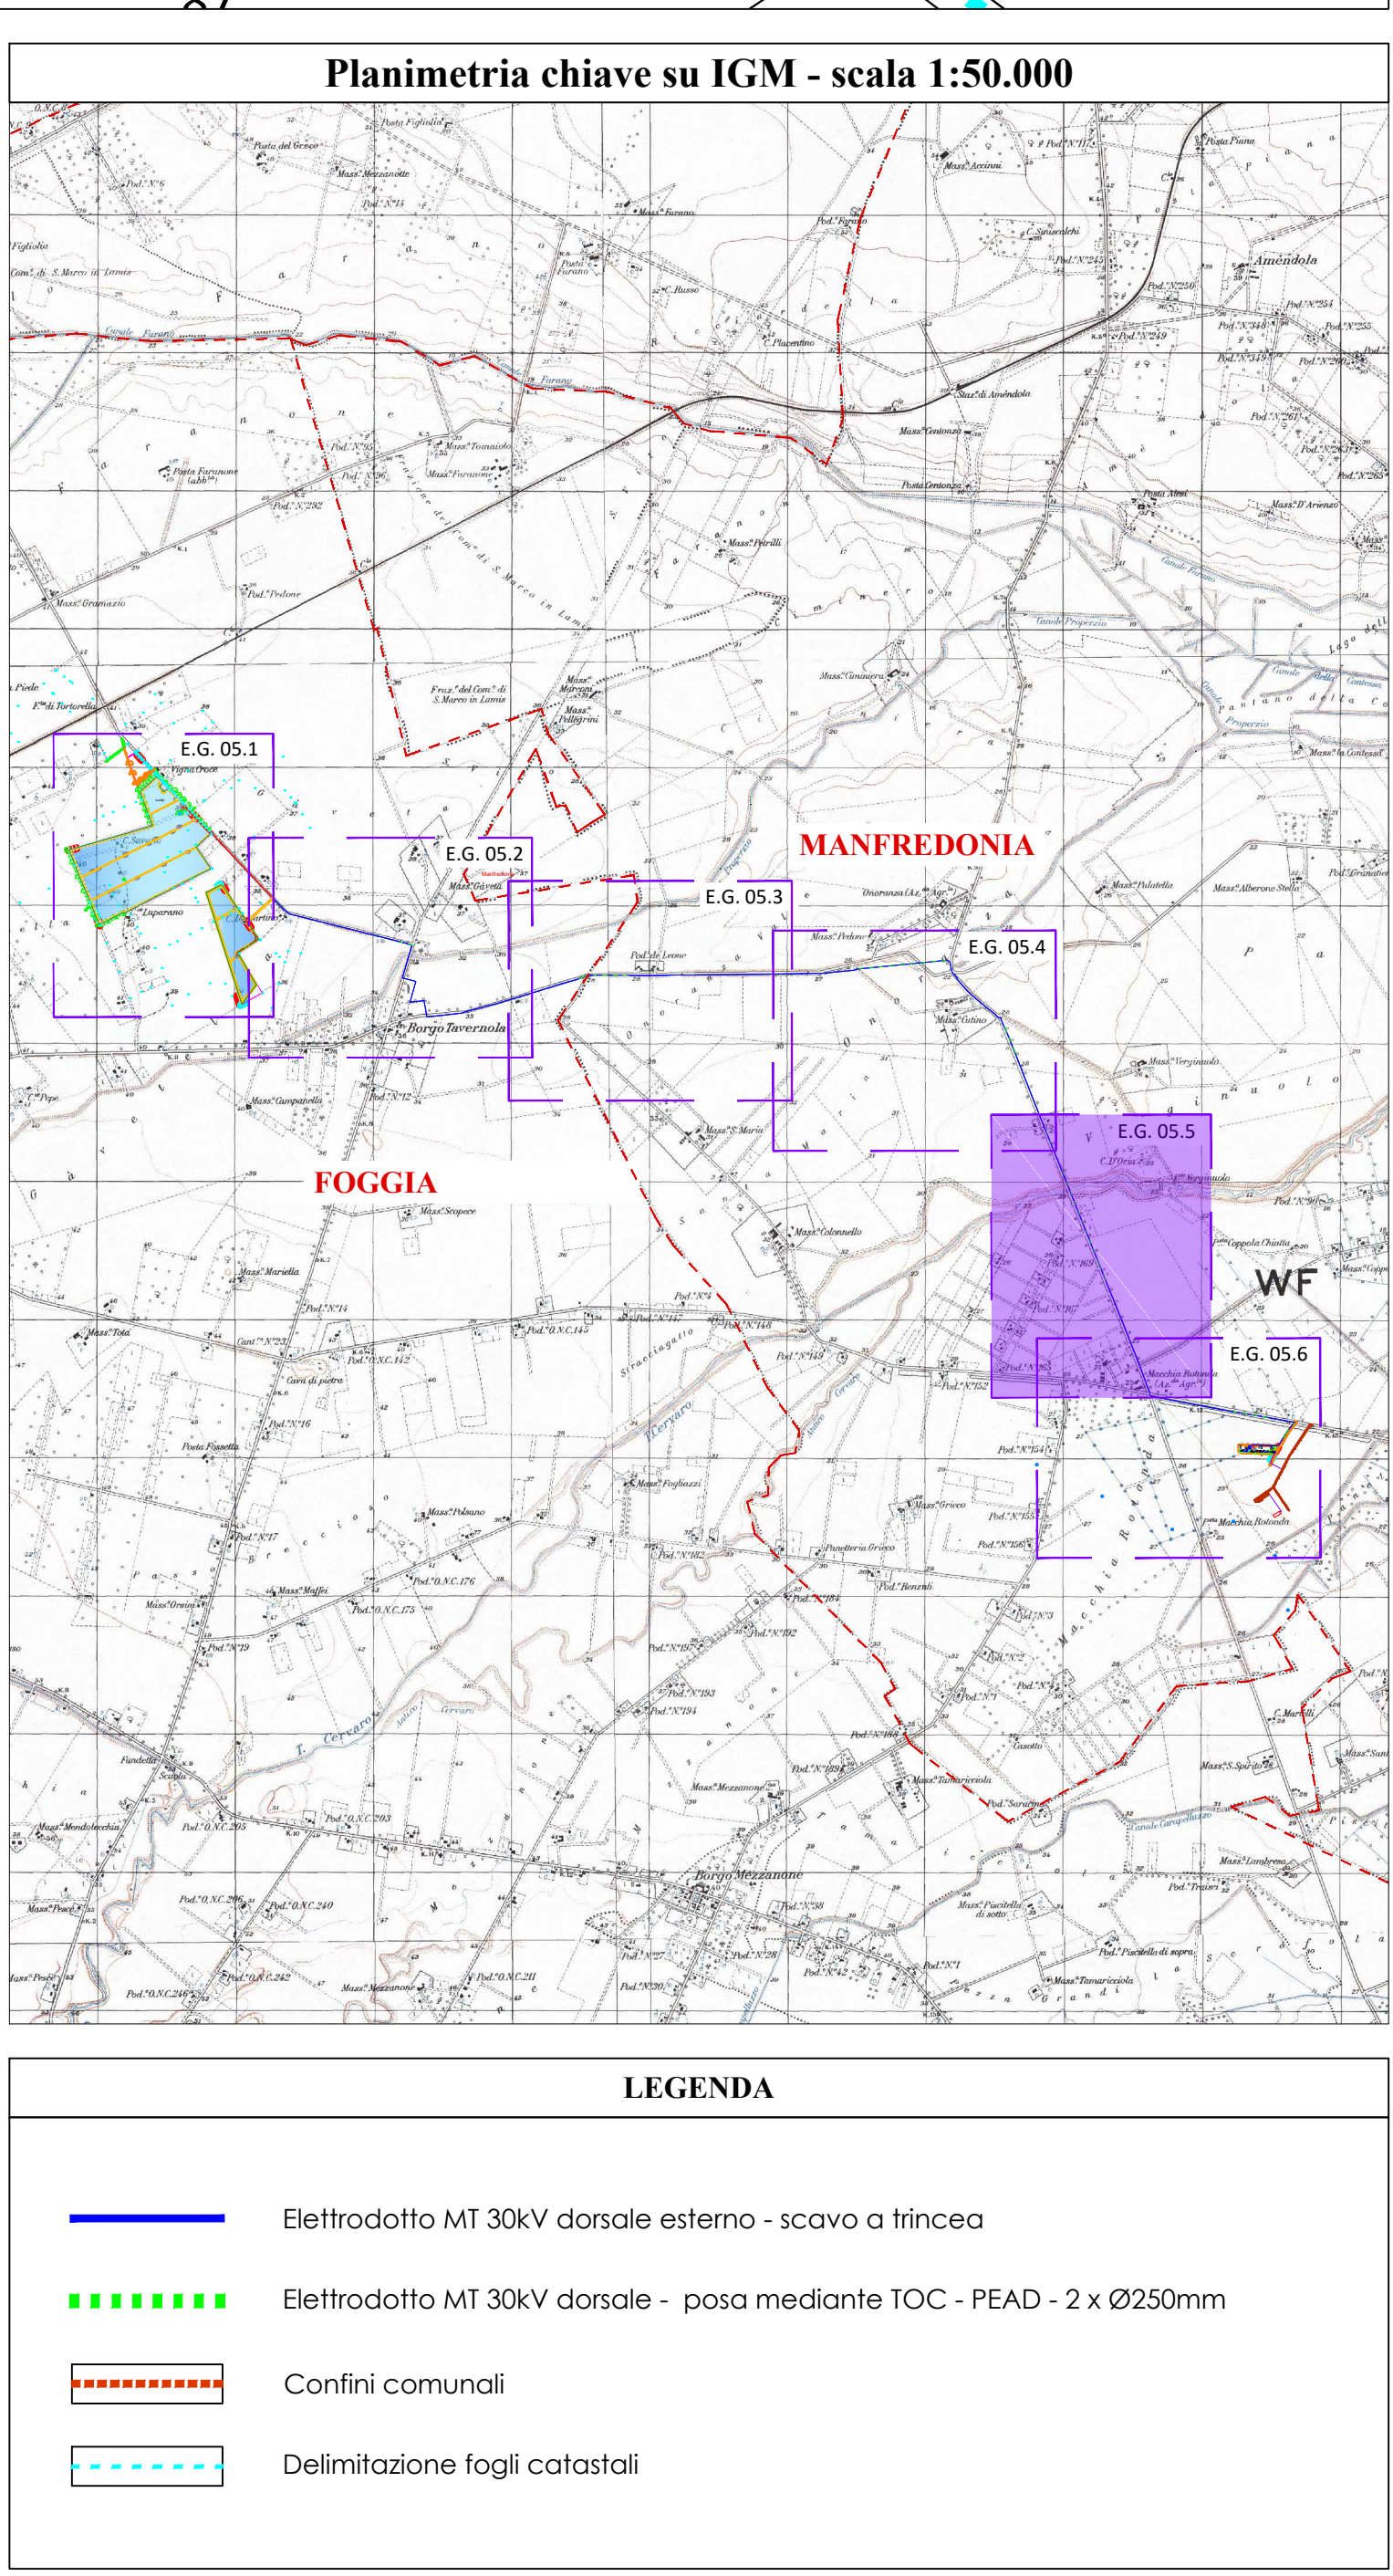


Manfredonia
F. 95

Manfredonia
F. 101

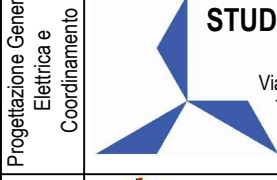

   	
 OPDENENERGY TAVOLIÈRE 1 S.R.L. Sede: Polina Giuseppe Antonio Tori, n. 9 - 40127 Bologna (BO) Pec: opdenenergy.tavoliere1@legalmail.it P.IVA: 1209680017	
Progettista  STUDIO INGEGNERIA ELETTRICA MEZZINA Dott. Ing. Antonio Via T. Sola 128 71016 San Severo (FG) Tel. 085.228072 Fax 085.243038 E-Mail: info@studioelettrica.it	Studio Tecnico Agrario Dott. Agr. Marcello Martino Via Europa, 42 - 71122 Foggia Tel. 085.428501 Fax 085.590485 E-Mail: marcello.martino@studiotec.it
Studio Progettazione e Coordinamento  VEGA laboratorio studi Arch. Antonio Demaisio Tel. 085.792521 Fax 085.434378 E-Mail: antonio.demaisio@studiodemaisio.it	Dott. Nazario Di Lella Tel. 085.891704 (cel. 328.325902) E-Mail: geo.della@gmail.com
Studio Acustico  STUDIO FALCONE Ingegneria Ing. Antonio Falcone Via S. Maria 10 - 71012 Foggia (FG) Tel. 085.434378 Fax 085.434378 E-Mail: antonio.falcone@studiofalcone.it	Studio Strutturale  STM Ing. Tommaso Monaco Via S. Maria 10 - 71012 Foggia (FG) Tel. 085.428501 Fax 085.590485 E-Mail: ing.tommaso@studioeconomico.it
Studio Architettonico  Dott. Vincenzo Fico Via S. Maria 10 - 71012 Foggia (FG) Tel. 085.792524 Fax 085.434378 E-Mail: info@architettofico.it	Studio Naturalistico Dott. Forestale Luigi Lupo Via S. Maria 10 - 71012 Foggia (FG) Tel. 085.428501 Fax 085.590485 E-Mail: luigi.lupo@studionaturalistico.it
Studio Ambientale  STUDIO INGEGNERIA Arch. Marianna Denora Via S. Maria 10 - 71012 Foggia (FG) Tel. 085.428501 Fax 085.590485 E-Mail: marianna.denora@studioingegneria.it	Studio di Ingegneria Dott.ssa Ing. Antonella Laura Giordano Via S. Maria 10 - 71012 Foggia (FG) Tel. 085.428501 Fax 085.590485 E-Mail: laura.giordano@ingmail.it
Progetto definitivo per la realizzazione dell'impianto agro-fotovoltaico "TAVOLIÈRE 1" integrato con potenza di picco pari a 43,762MWp e potenza alla fine della connessione pari a 34MW sito nel comune di FOGGIA, alle località "C. Savano - C. De Martino" nonché delle opere connesse e delle infrastrutture indispensabili alla costruzione e all'esercizio dell'impianto nel Comune di Manfredonia (FG).	
Foglio: UR76F98 Elaborati grafici del progetto definitivo	
Criterio di scelta: UR76F98 Elaborato Grafico_05.5.pdf	
Descrizione elaborato: Planimetria di dettaglio dell'impianto su catastale - quadro D5.5	
Data: 05.05.2021	
Emissione progetto definitivo	
Ing. Merlino Ing. Mezzina	
Elaborazione Verifica	
Approvazione	
Formato: A0 Soli: 1:2.000 Codice Pratica: UR76F98 Codice Pratica TERNA: 201900200	