


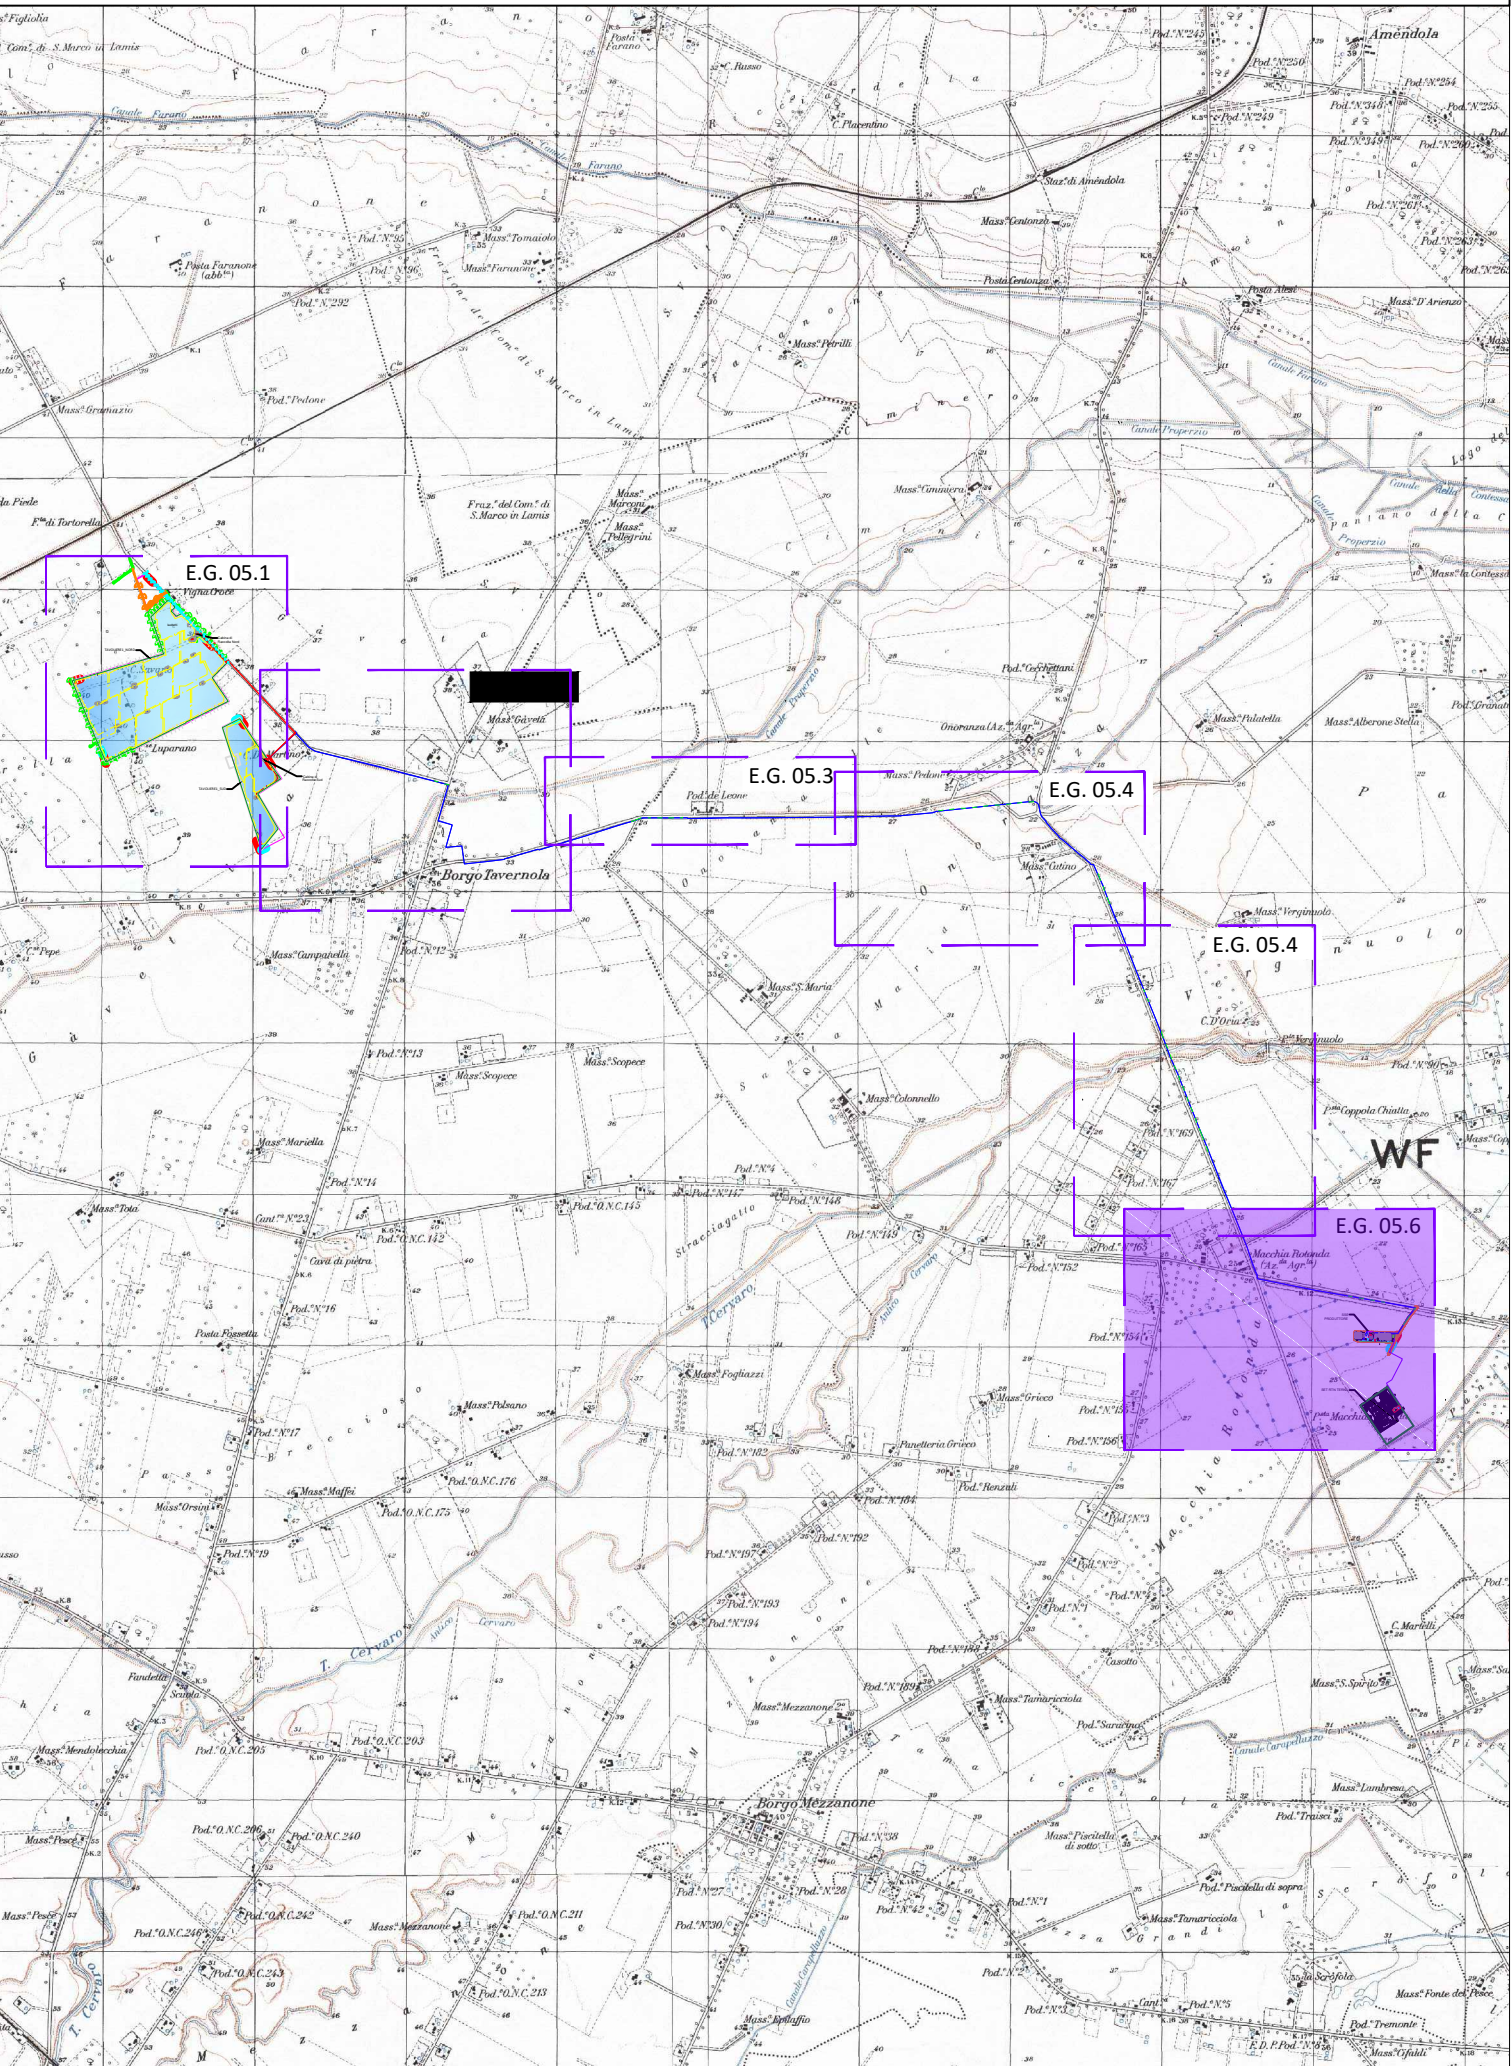

LEGENDA

- viabilità sterrata esistente da adeguare
- nuova viabilità di servizio in terre stabilizzate
- Elettrodoto MT 30kV dorsale esterno - scavo a trincea
- Elettrodoto MT 30kV dorsale - posa mediante TOC - PEAD - 2 x Ø250mm
- SSE Produttore
- SSE altri produttori
- Area per la condivisione stallo con altri produttori
- Elettrodoto interrato AT 150kV per la connessione alla RTN
- Stazione Elettrica Trasformazione 380/150kV - TERNA "Macchiarotonda"
- Linee AT e tralicci esistenti
- Stallo assegnato per la connessione alla RTN



REGIONE PUGLIA



PROVINCIA di FOGGIA




COMUNE di FOGGIA



COMUNE di MANFREDONIA



OPDENENERGY TAVOLIÈRE 1 S.R.L.
Sede: Rocca Gioiello Antonio Tric. n. 3 - 42107 Bologna (BO)
Pec: opdenenergy.tavoliere1@legaimail.it
P.IVA: 1220805017

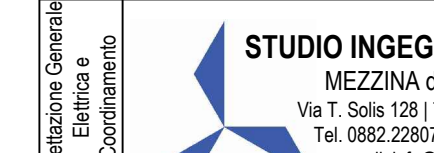

STUDIO INGEGNERIA ELETTRICA
MEZZINA dott. ing. Antonio
Via T. Sassi 128 / 71016 San Severo (FG)
Tel. 0862.238972 / Fax 0862.238973
E-Mail: info@studioingegneria.it



Studio Tecnico Agrario
Dott. Agr. Marcello Martino
Via Europa 42 - 71122 Foggia
Tel. Fax 0881.632081 / Cel. 337.93268
E-Mail: marcello.martino@lucasi.it



Studio Nazario Di Lella
Tel. Fax 0882.991704 / cel. 328.325902
E-Mail: gori.nazario@gmail.com




Arch. Antonio Demio
Tel. 0881.736251 / Fax 17844.12224
E-Mail: ai.demio@gmail.com




STUDIO FALCONE
Ingegneria
Ing. Antonio Falcone
Tel. 0884.524278 / Fax 0884.524279
E-Mail: antonio.falcone@studiofalcone.it



STM
Ing. Tommaso Monaco
Tel. 0885.428801 / Fax 0885.090485
E-Mail: ing.tommaso@studioedmonaco.com

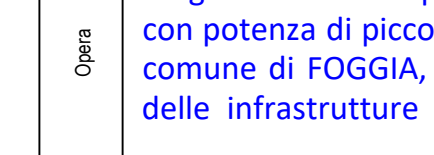

Studio Dott. Forestale Luigi Lupo
Corso Roma, 115
71121 Foggia
E-Mail: ing.lupo@libero.it

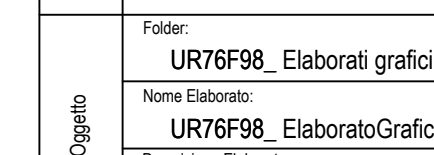

Studio di Ingegneria
Dott.ssa Ing. Antonella Laura Giordano
Viale degli Artisti, 22 - 71121 Foggia (FG)
Tel. Fax 0881.070129 / Cel. 348.633966
E-Mail: lauragiordano.ing@gmail.com

Progetto definitivo per la realizzazione dell'impianto agro-fotovoltaico "TAVOLIÈRE 1" integrato con potenza di picco pari a **43,762MWp** e potenza ai fini della connessione pari a **34MW** sito nel comune di FOGGIA, alle località "C. Savano - C.se De Martino" nonché delle opere connesse e delle infrastrutture indispensabili alla costruzione e all'esercizio dell'impianto nel Comune di Manfredonia (FG).

Foto:
UR76F98_Elaborati grafici del progetto definitivo

Nome Servizio:
UR76F98_Elaborato Grafico_05.6.pdf

Descrizione Documento:
Planimetria di dettaglio dell'impianto su catastale - quadro D5

Codice Fabbrica:
D05.6

Set:
D

00	Ottobre 2021	Emissione progetto definitivo	Ing. Merlino	Ing. Mezzina	OPDE TAVOLIÈRE 1 s.r.l.
Rev.	Data	Oggetto della revisione	Elaborazione	Verifica	Approvazione
Formato:	A0	Scale:	1:2.000	Codice Pratica:	UR76F98
				Codice Pratica TERNA:	201900200

Manfredonia
F. 101

Manfredonia
F. 129

Manfredonia
F. 128

SSE
PRODUTTORE

SET RTN TERNA