

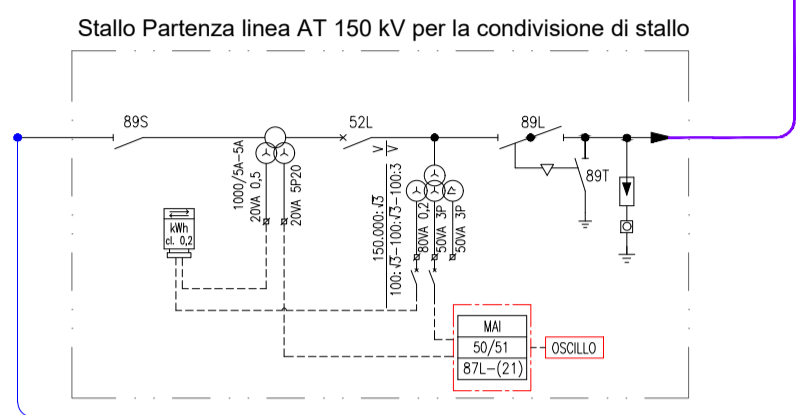


SCHEMA ELETTRICO UNIFILARE LATO MT - AT


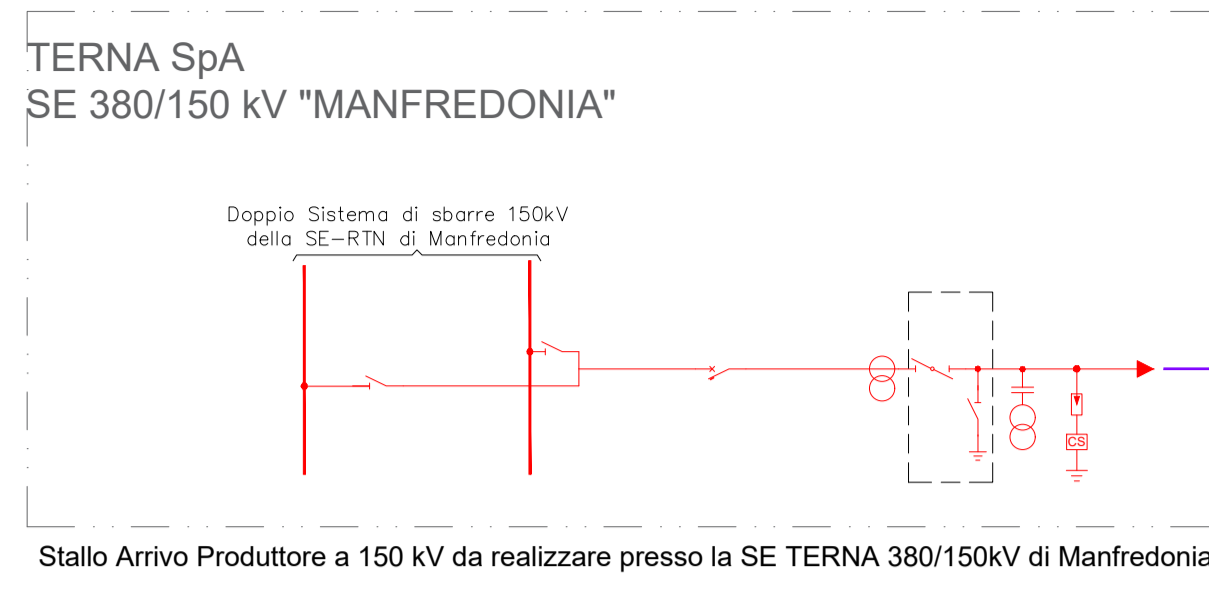


Nome impianto: **Tavoliere 1 S.r.l.**
 Codice pratica: **201900200**
 Pot. immis.: **34 MW**

Semplice sistema di sbarre AT 150 kV per la condivisione di stallo

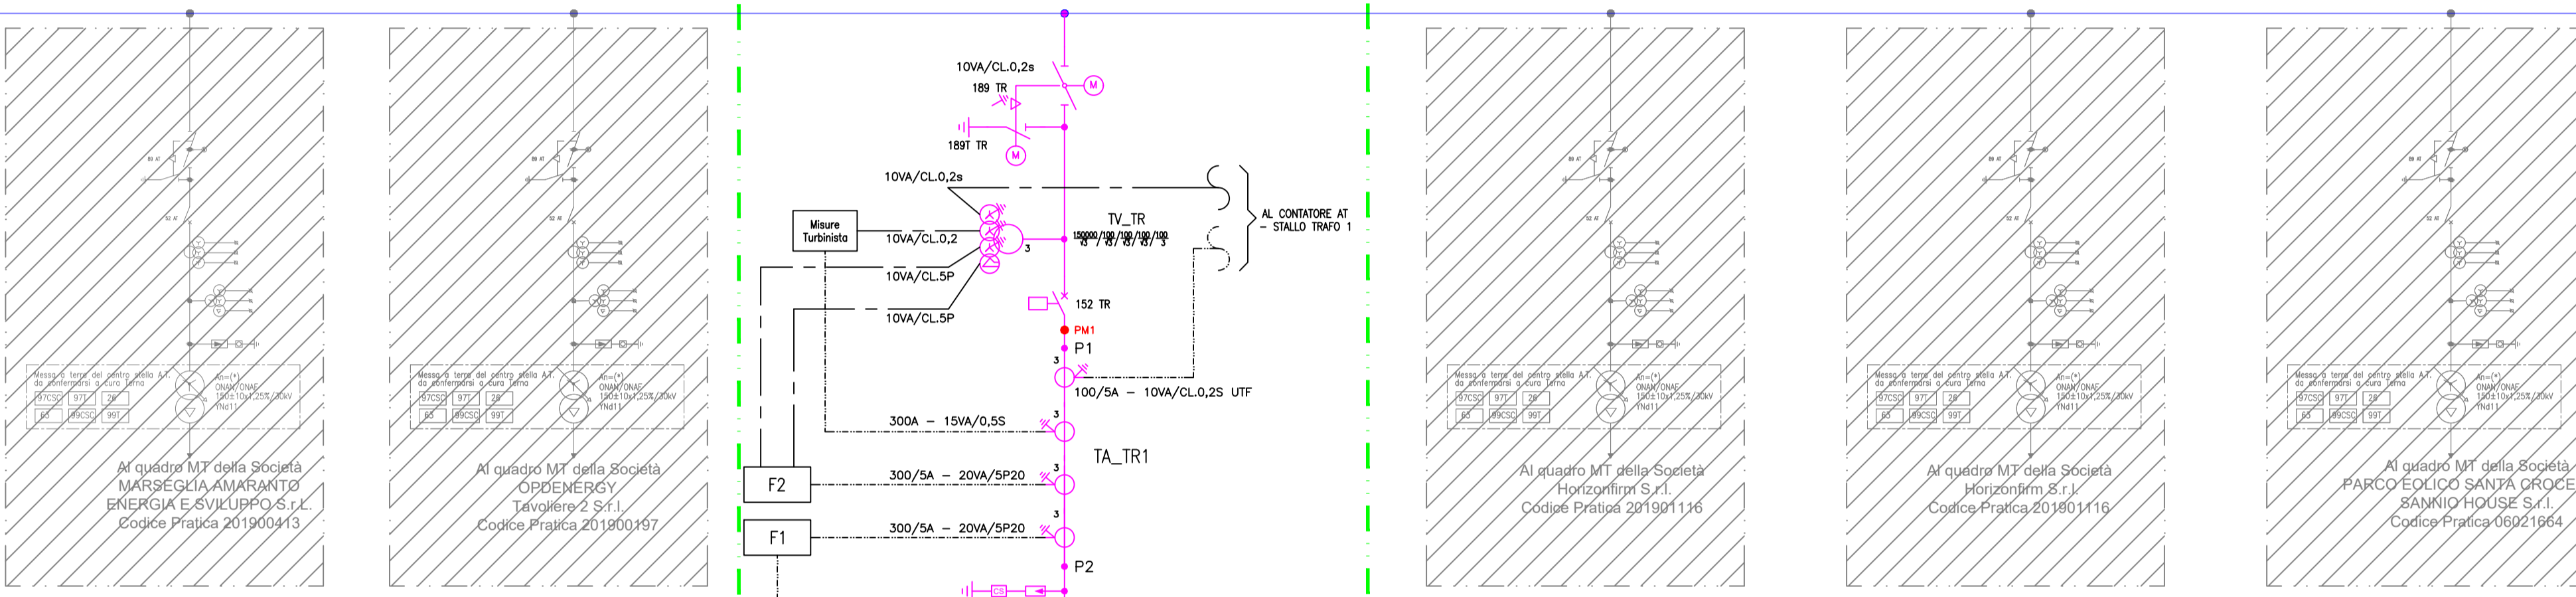

SOTTOSTAZIONE PRODUTTORE EOPDE ENERGY - TAVOLIERE 1

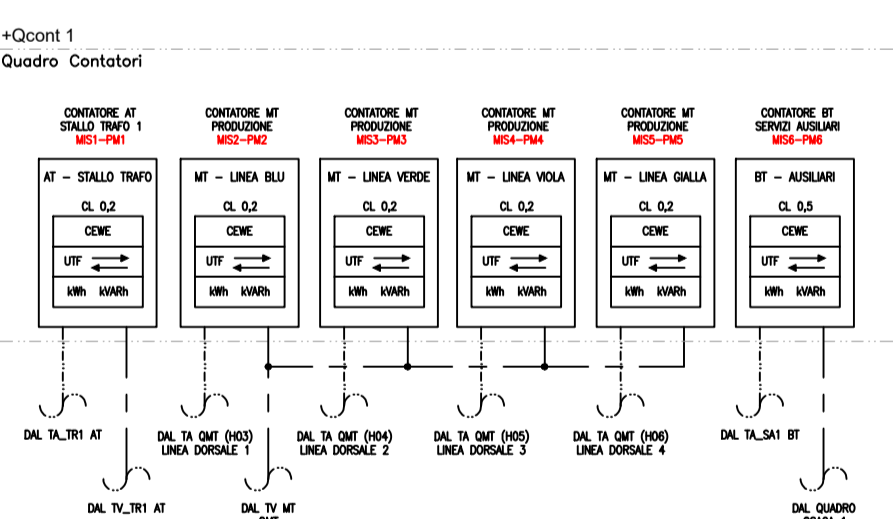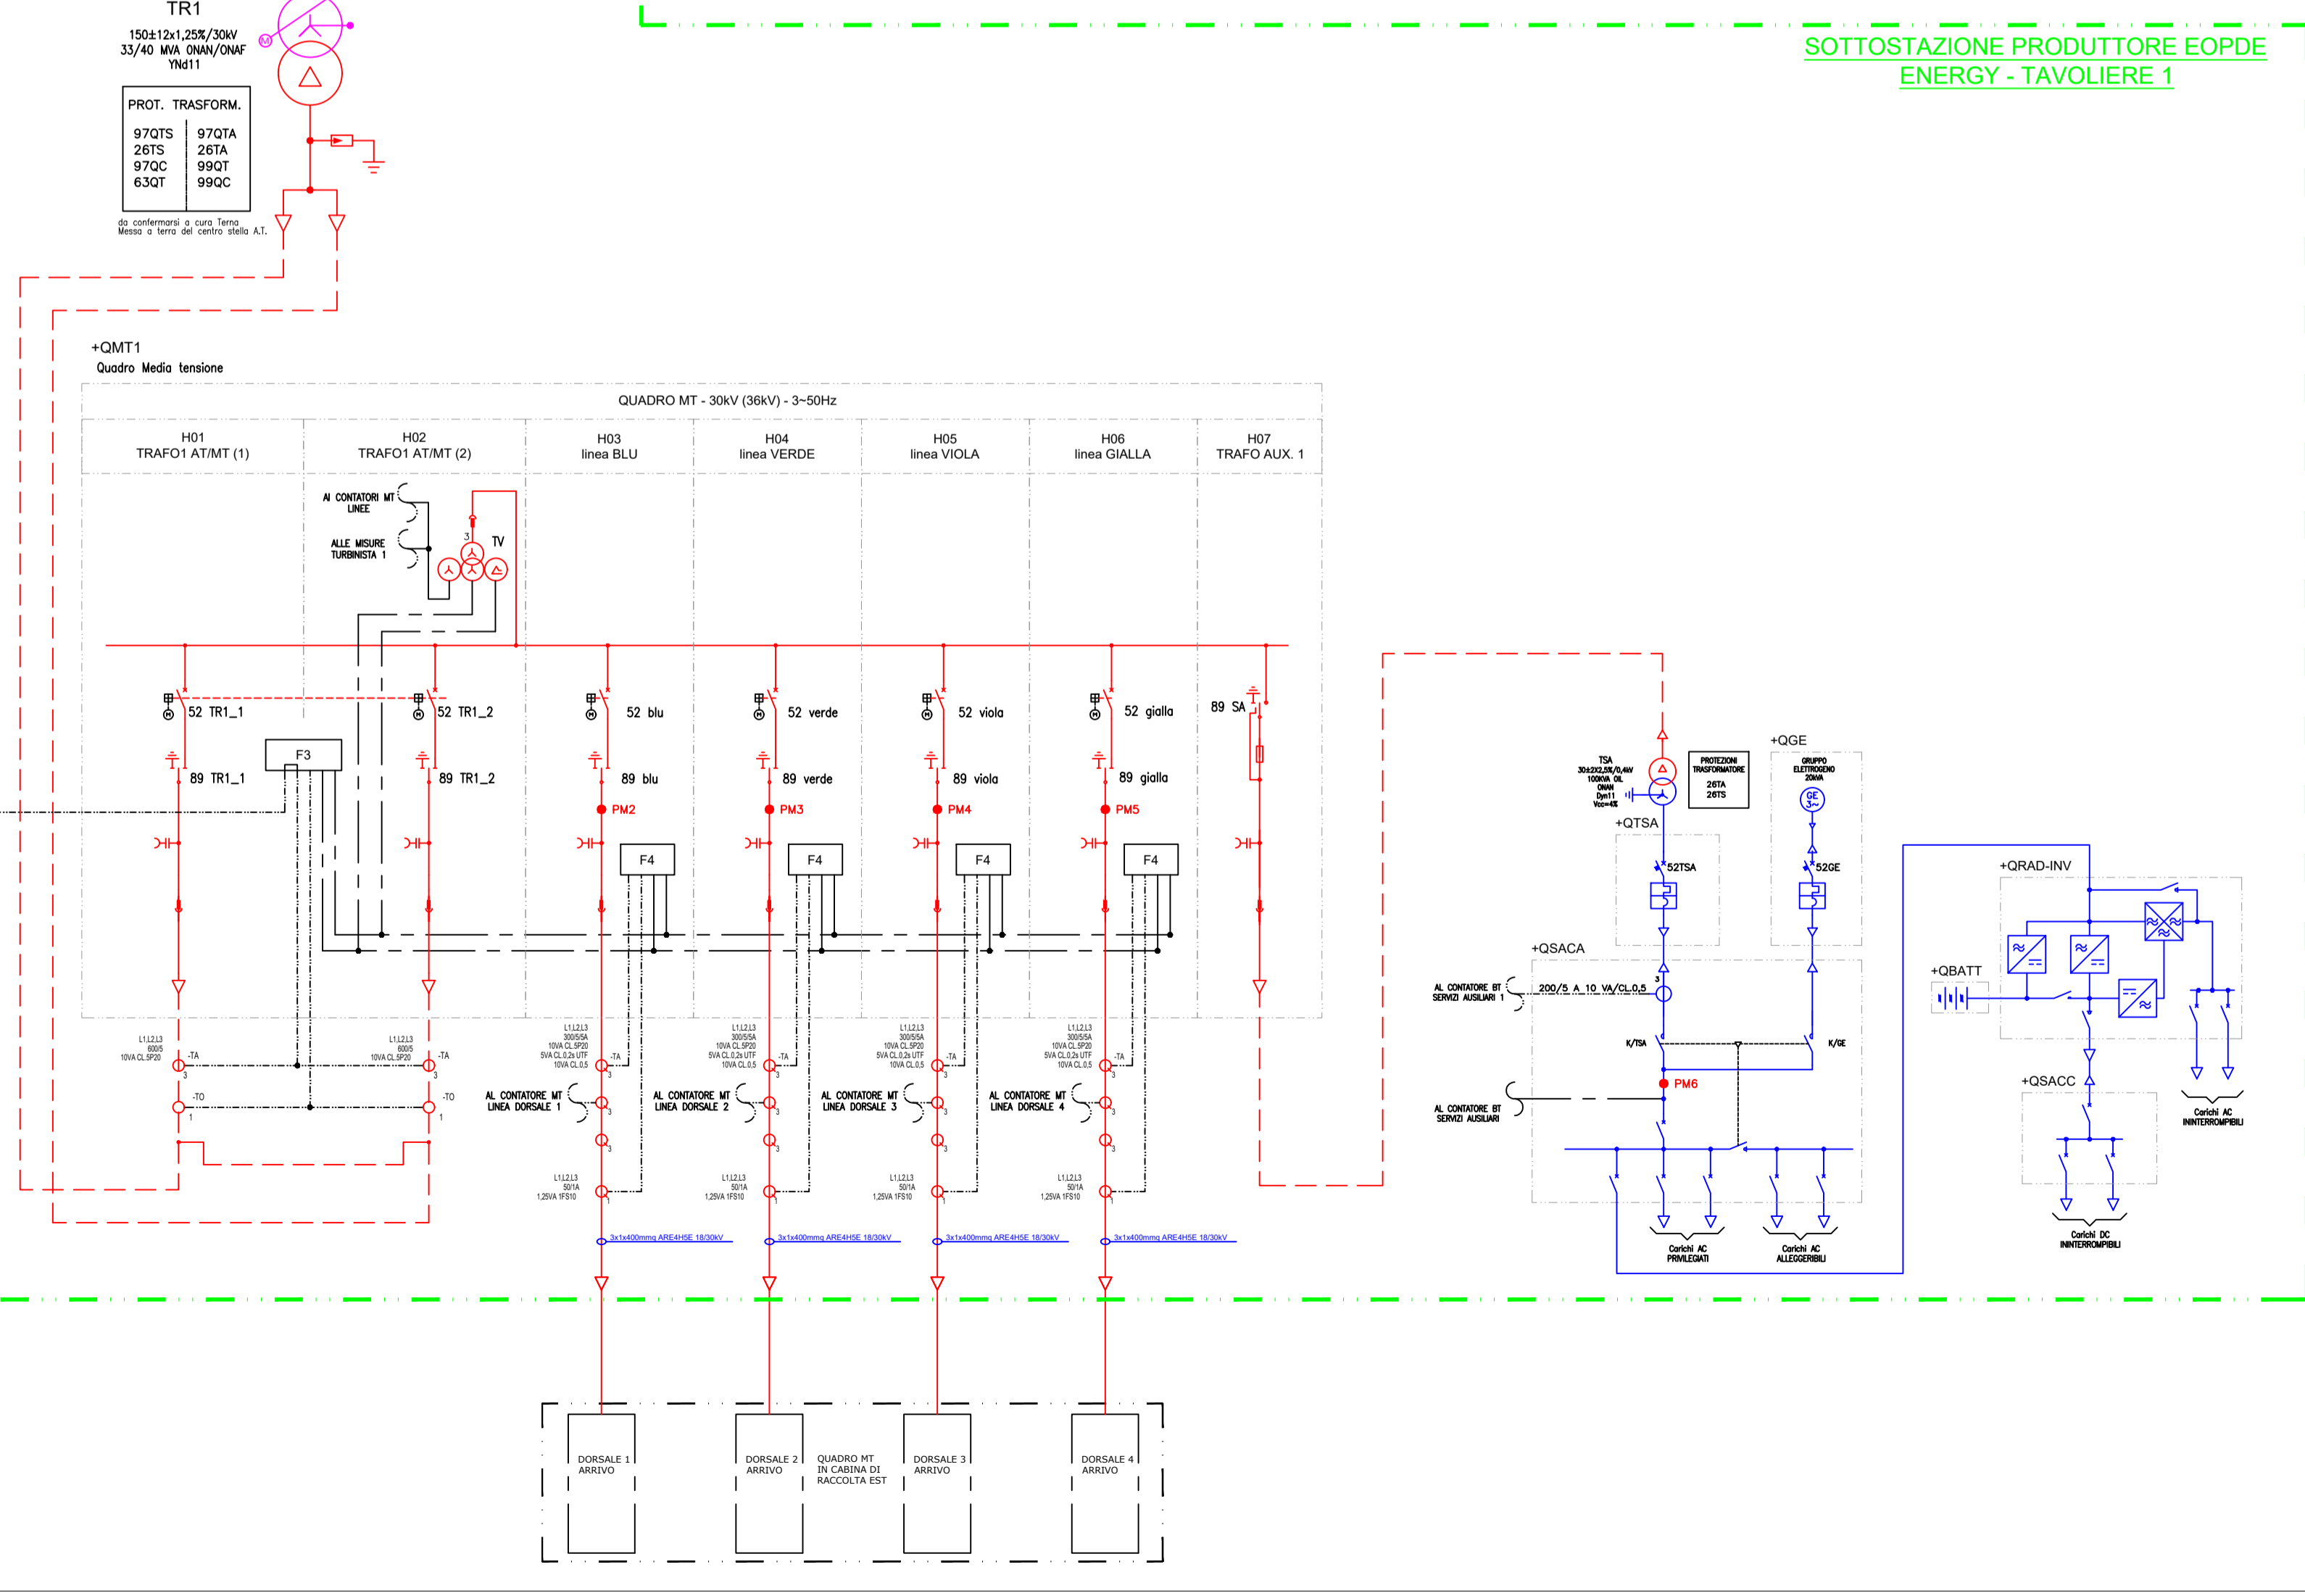

RIF.	FUNZ. PROTEZIONI	FUNZ. MISURE
F0	50-51-87L - (21) + oscillo	I-V-f-P-Q-S-cosfi
F1	87-90 + oscillo	I-V-f-P-Q-S-cosfi
F2	50/51 27-59->81-<81-59N + oscillo	I-V-F-P-Q
F3	50/51-51N-59-59N + oscillo	I-V-P-Q-f
F4	50/51-67N - 59N + oscillo	I-V-P-Q-f

CIRCUITI DI MISURA

----- CIRCUITI AMPEROMETRICI

----- CIRCUITI VOLTMETRICI

OPDENERGY TAVOLIERE 1 S.R.L. Sede: Rotonda Giuseppe Antonio Tori, n. 9 - 40127 Bologna (BO) Pec: opdenergy.tavoliere1@legalmail.it P.IVA: 1220608017	
Proprietà 	STUDIO INGEGNERIA ELETTRICA MEZZINA dott. ing. Antonio Via T. Sola 128 71016 San Severo (FG) Tel. 0882 228072 Fax 0882 243651 e-mail: info@studiumezzina.net
Programmazione Generale Coordinamento	STUDIO TECNICO AGRARIO Dott. Agr. MARCELLO MARTINO Viale Europa, 42 - 71122 Foggia Tel. 0881 632008 Cell. 337 938268 E-Mail: marcello.martino@iscali.it
Studio Progettazione Ambientale	Arch. Antonio DEMAIO Via S. Maria, 10 - 71022 Foggia Tel. 0881 756251 Fax 1784412324 E-Mail: at.demaio@gmail.com
Studio Acustico	STUDIO FALCONE Ingegneria Ing. Antonio FALCONE Via Savona, 3 - 70022 Altamura (BA) Tel. 0884 534378 Fax 0884 534378 E-Mail: antonio.falcone@studiofalcone.eu
Studio Acustico	STUDIO PROGETTAZIONE ACUSTICA Arch. Marianna DENORA Via Savona, 3 - 70022 Altamura (BA) Tel. 0884 5341468 Cell. 331 6600322 E-Mail: info@studioprogettazioneacustica.it
Studio Ambientale	Arch. Antonio DEMAIO Via S. Maria, 10 - 71022 Foggia Tel. 0881 756251 Fax 1784412324 E-Mail: at.demaio@gmail.com
Studio Ambientale	VEGA s.r.l. INGEGNERIA ELETTRICA Via S. Maria, 10 - 71022 Foggia Tel. 0881 756251 Fax 1784412324 E-Mail: at.demaio@gmail.com
Studio Ambientale	STUDIO TECNICO AGRARIO Dott. Agr. MARCELLO MARTINO Viale Europa, 42 - 71122 Foggia Tel. 0881 632008 Cell. 337 938268 E-Mail: marcello.martino@iscali.it
Progetto definitivo per la realizzazione dell'impianto agro-fotovoltaico "TAVOLIERE 1" integrato con potenza di picco pari a **43,762 MWp** e potenza ai fini della connessione pari a **34 MW** sito nel comune di FOGGIA, alla località "C. Savano - C.se De Martino" nonché delle opere connesse e delle infrastrutture indispensabili alla costruzione e all'esercizio dell'impianto nel Comune di Manfredonia (FG).

Folder: UR76F98_Elaborati grafici del progetto definitivo		Sez. D	
Nome Elaborato: UR76F98_ElaboratoGrafico_11.pdf		Codice Elaborato: D11	
Descrizione Elaborato: Schema Elettrico Unifilare lato MT-AT			
00	Ottobre 2021	Emissione progetto definitivo	Ing. Merino
Rev.	Data	Oggetto della revisione	Elaborazione Verifica Approvazione
Formato:	A4	Scala:	/
		Codice Pratica	UR76F98
		Codice Pratica TERNA	201900200